


POŁĄCZENIE PARKINGU Z PLACEM WIELOFUNKCYJNYM

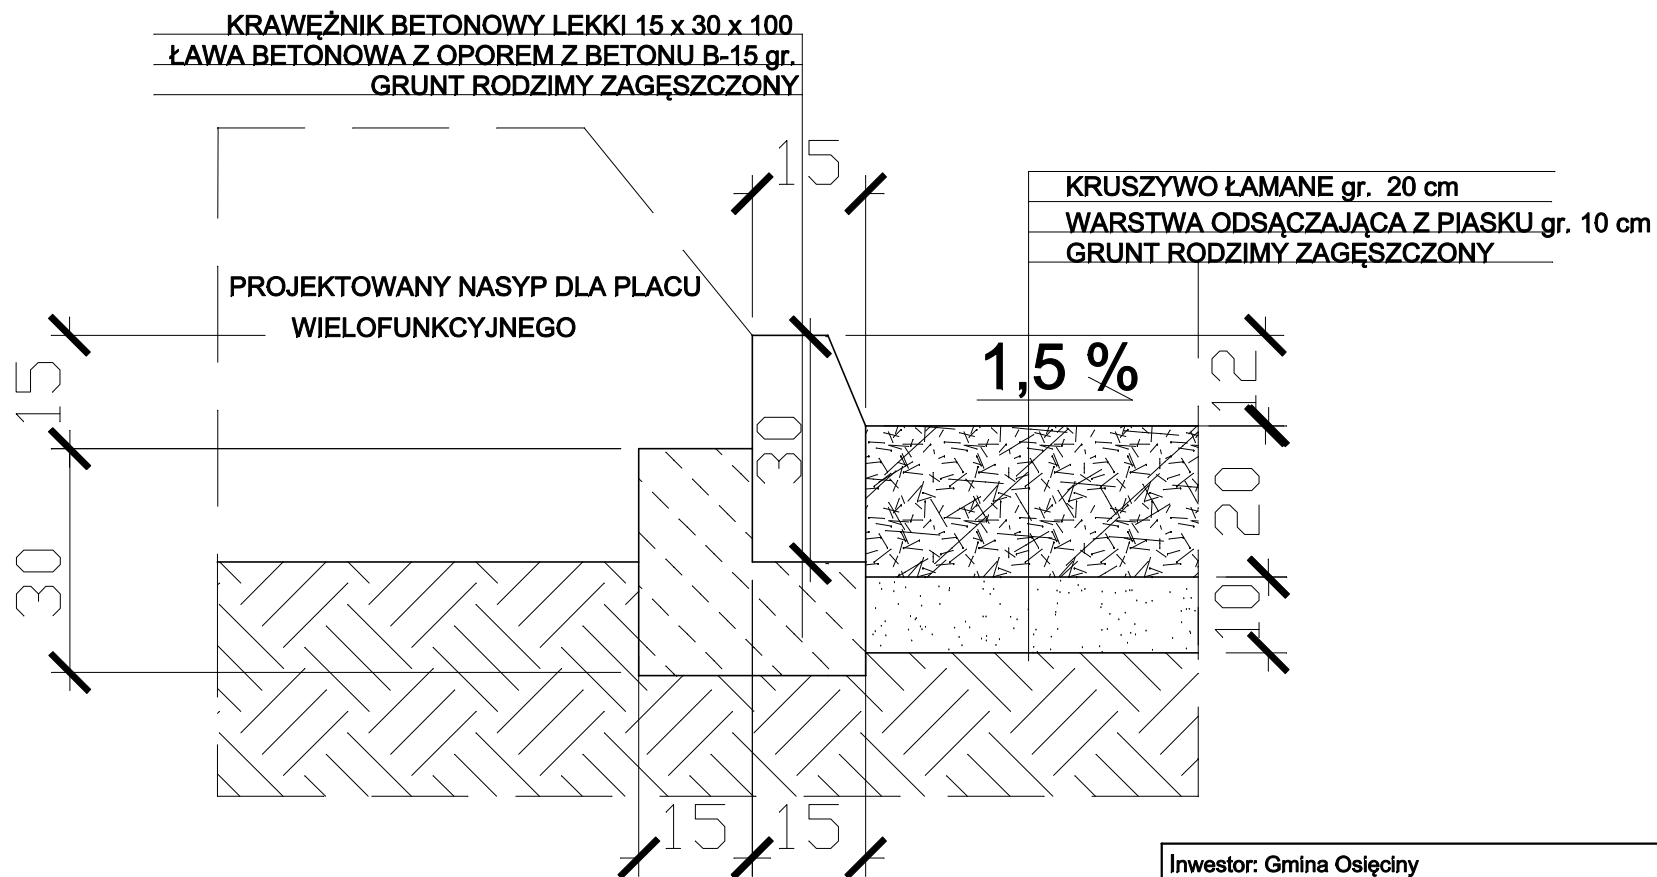

Inwestor: Gmina Osiężnica
 Temat: Budowa gminnego centrum rekreacji publicznej
 Adres inwestycji: Bartłomiejowice, dz. nr 87, gm. Osiężnica

Projektant	Nr uprawnień	Podpis
Bogdan Wróblewski	71/66	
Data	Skala	Nr rysunku
02.08.2012 r.	1:20	8

"BUDLAND BIS" Wojciech Wesołowski
 87-720 Ciechocinek, ul. Kopernika 53 A
 tel./fax 054 283 66 06, budland.ciechocinek@wp.pl