





odcinka drogi gminnej nr 180359C, ulicy
wierzchni bitumicznej drogi gminnej

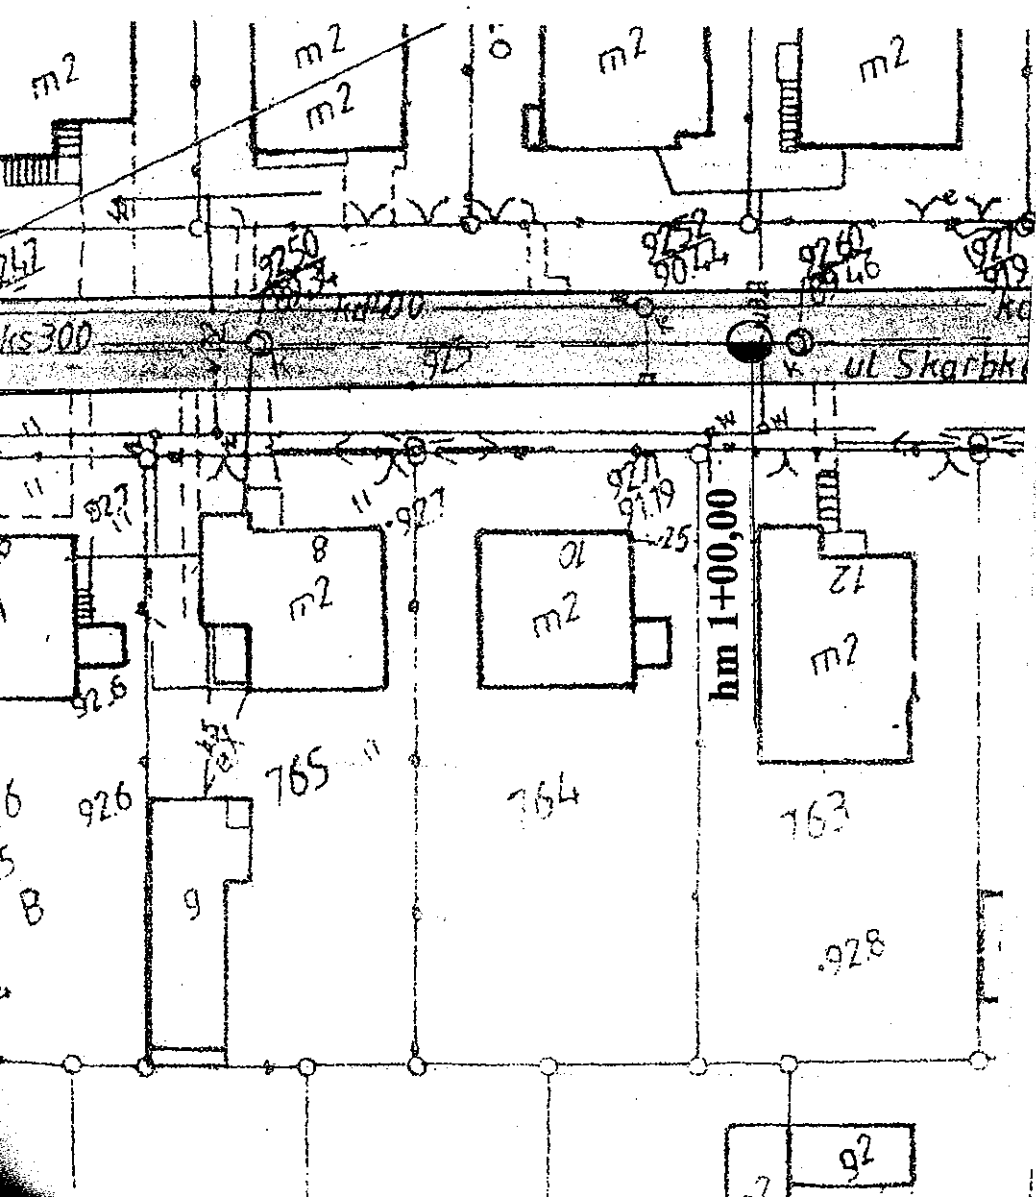

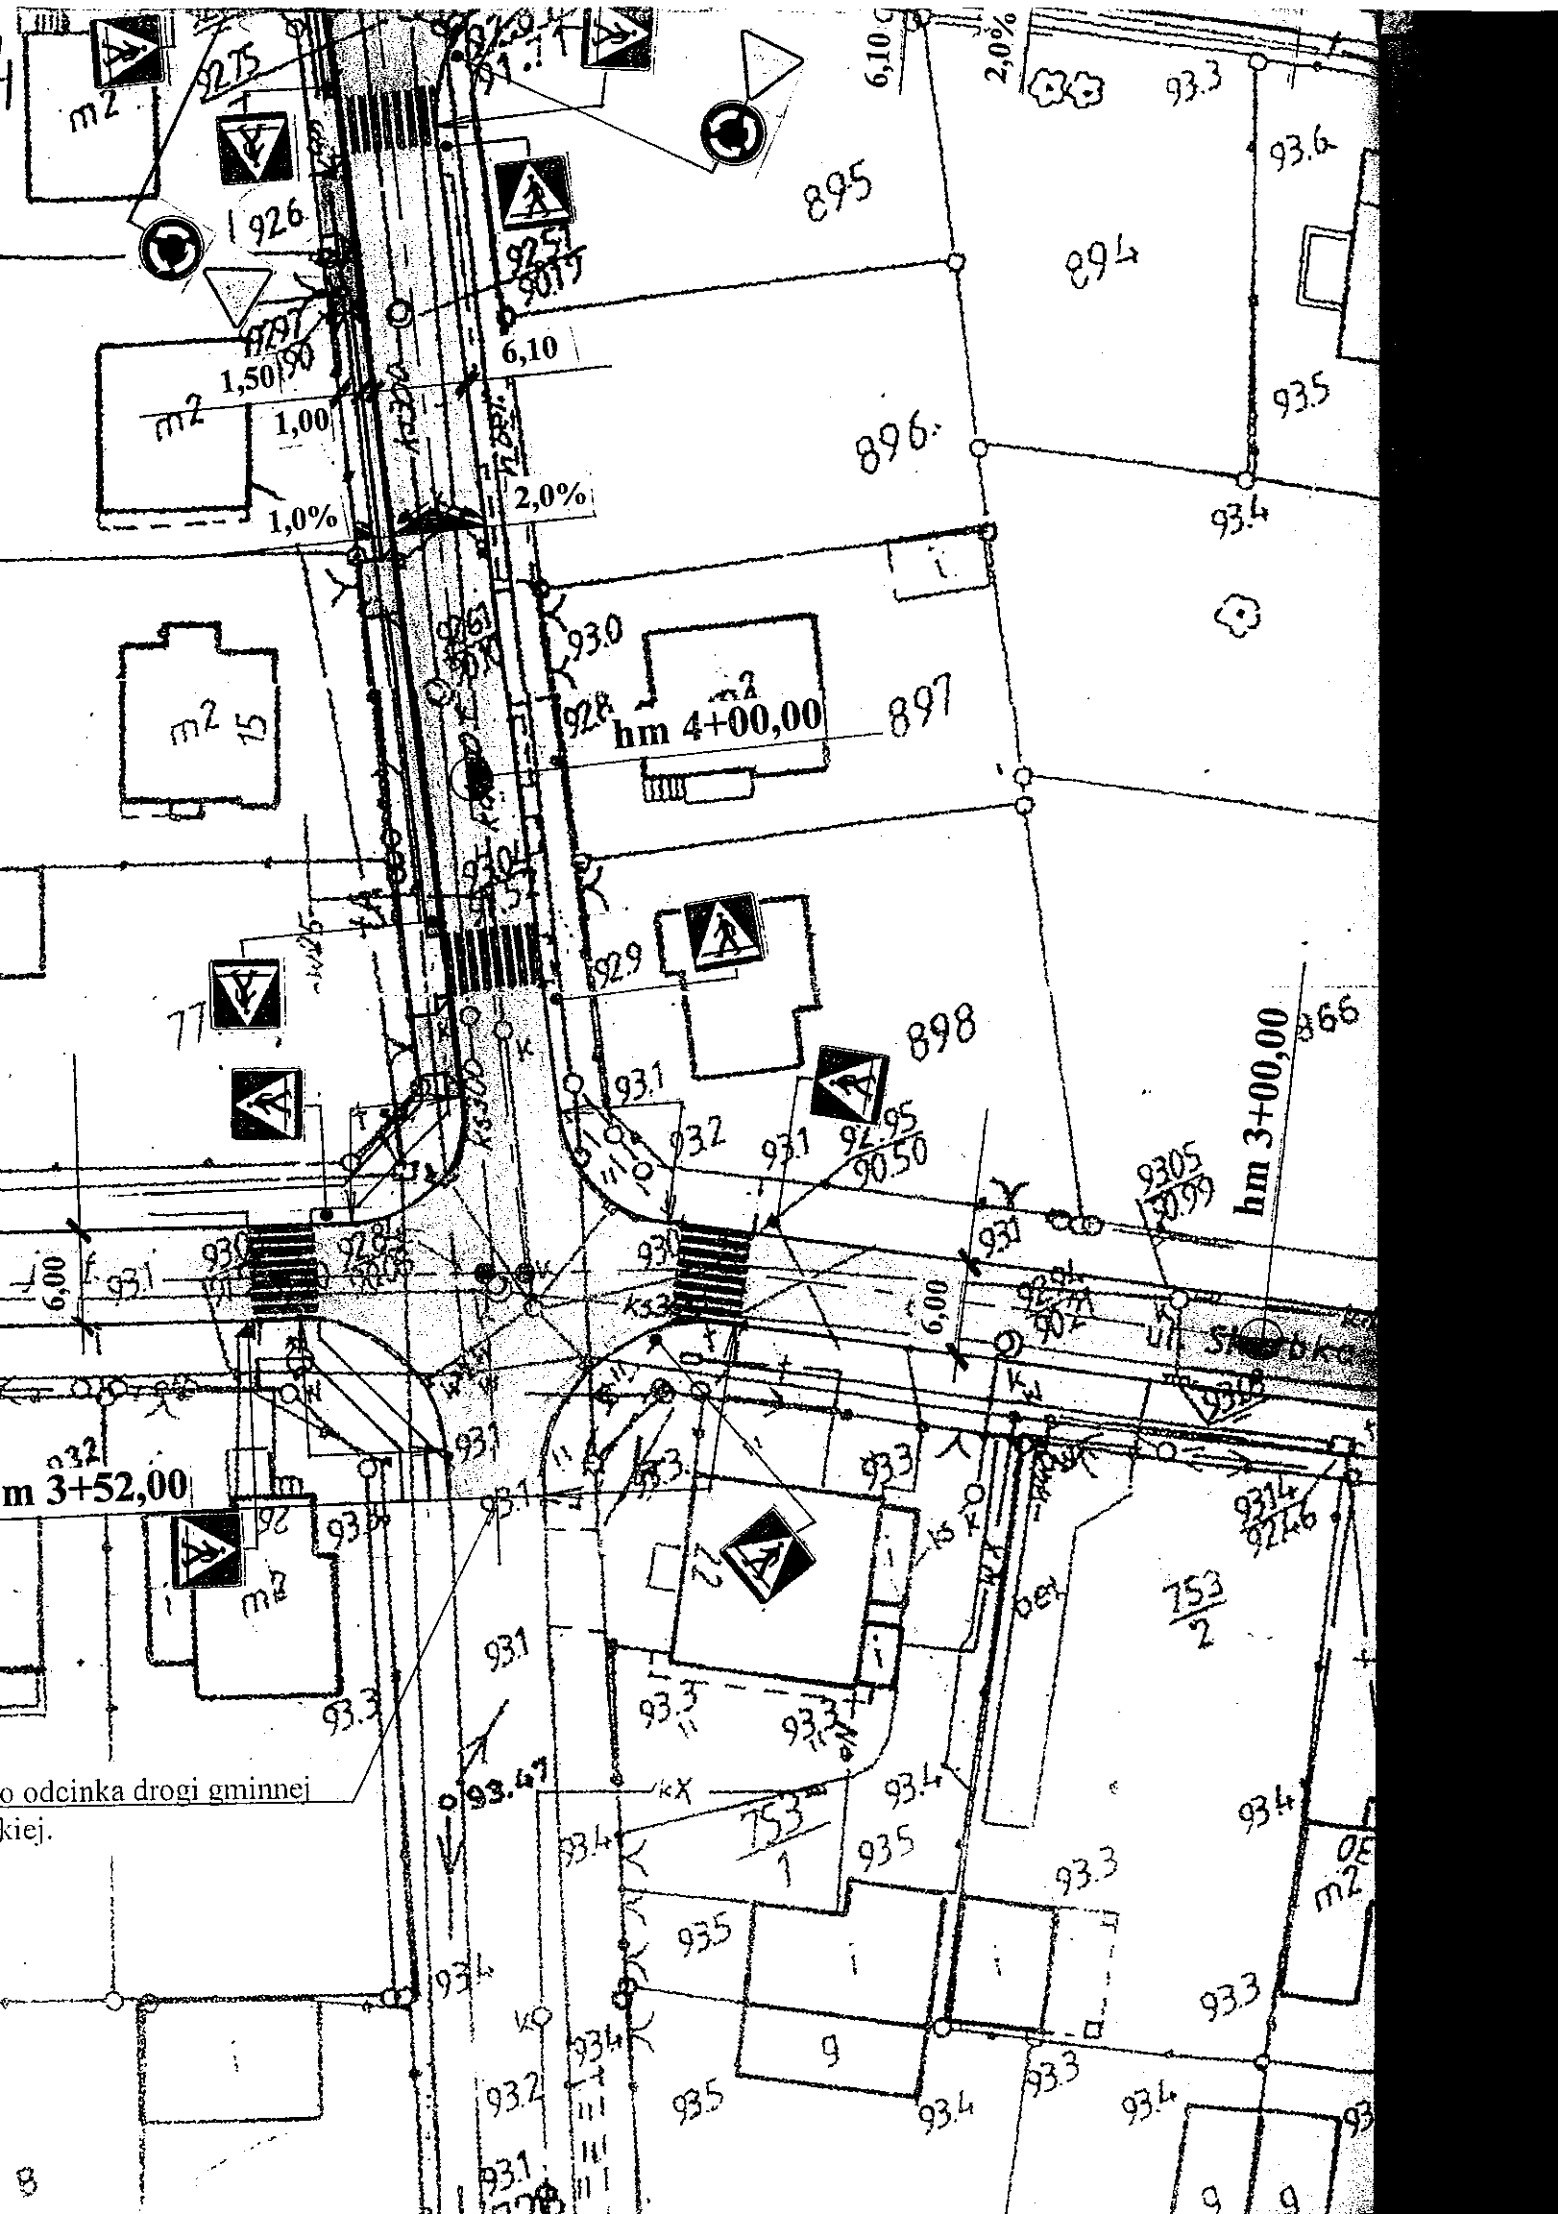

o odcinka drogi gminnej
kiej.

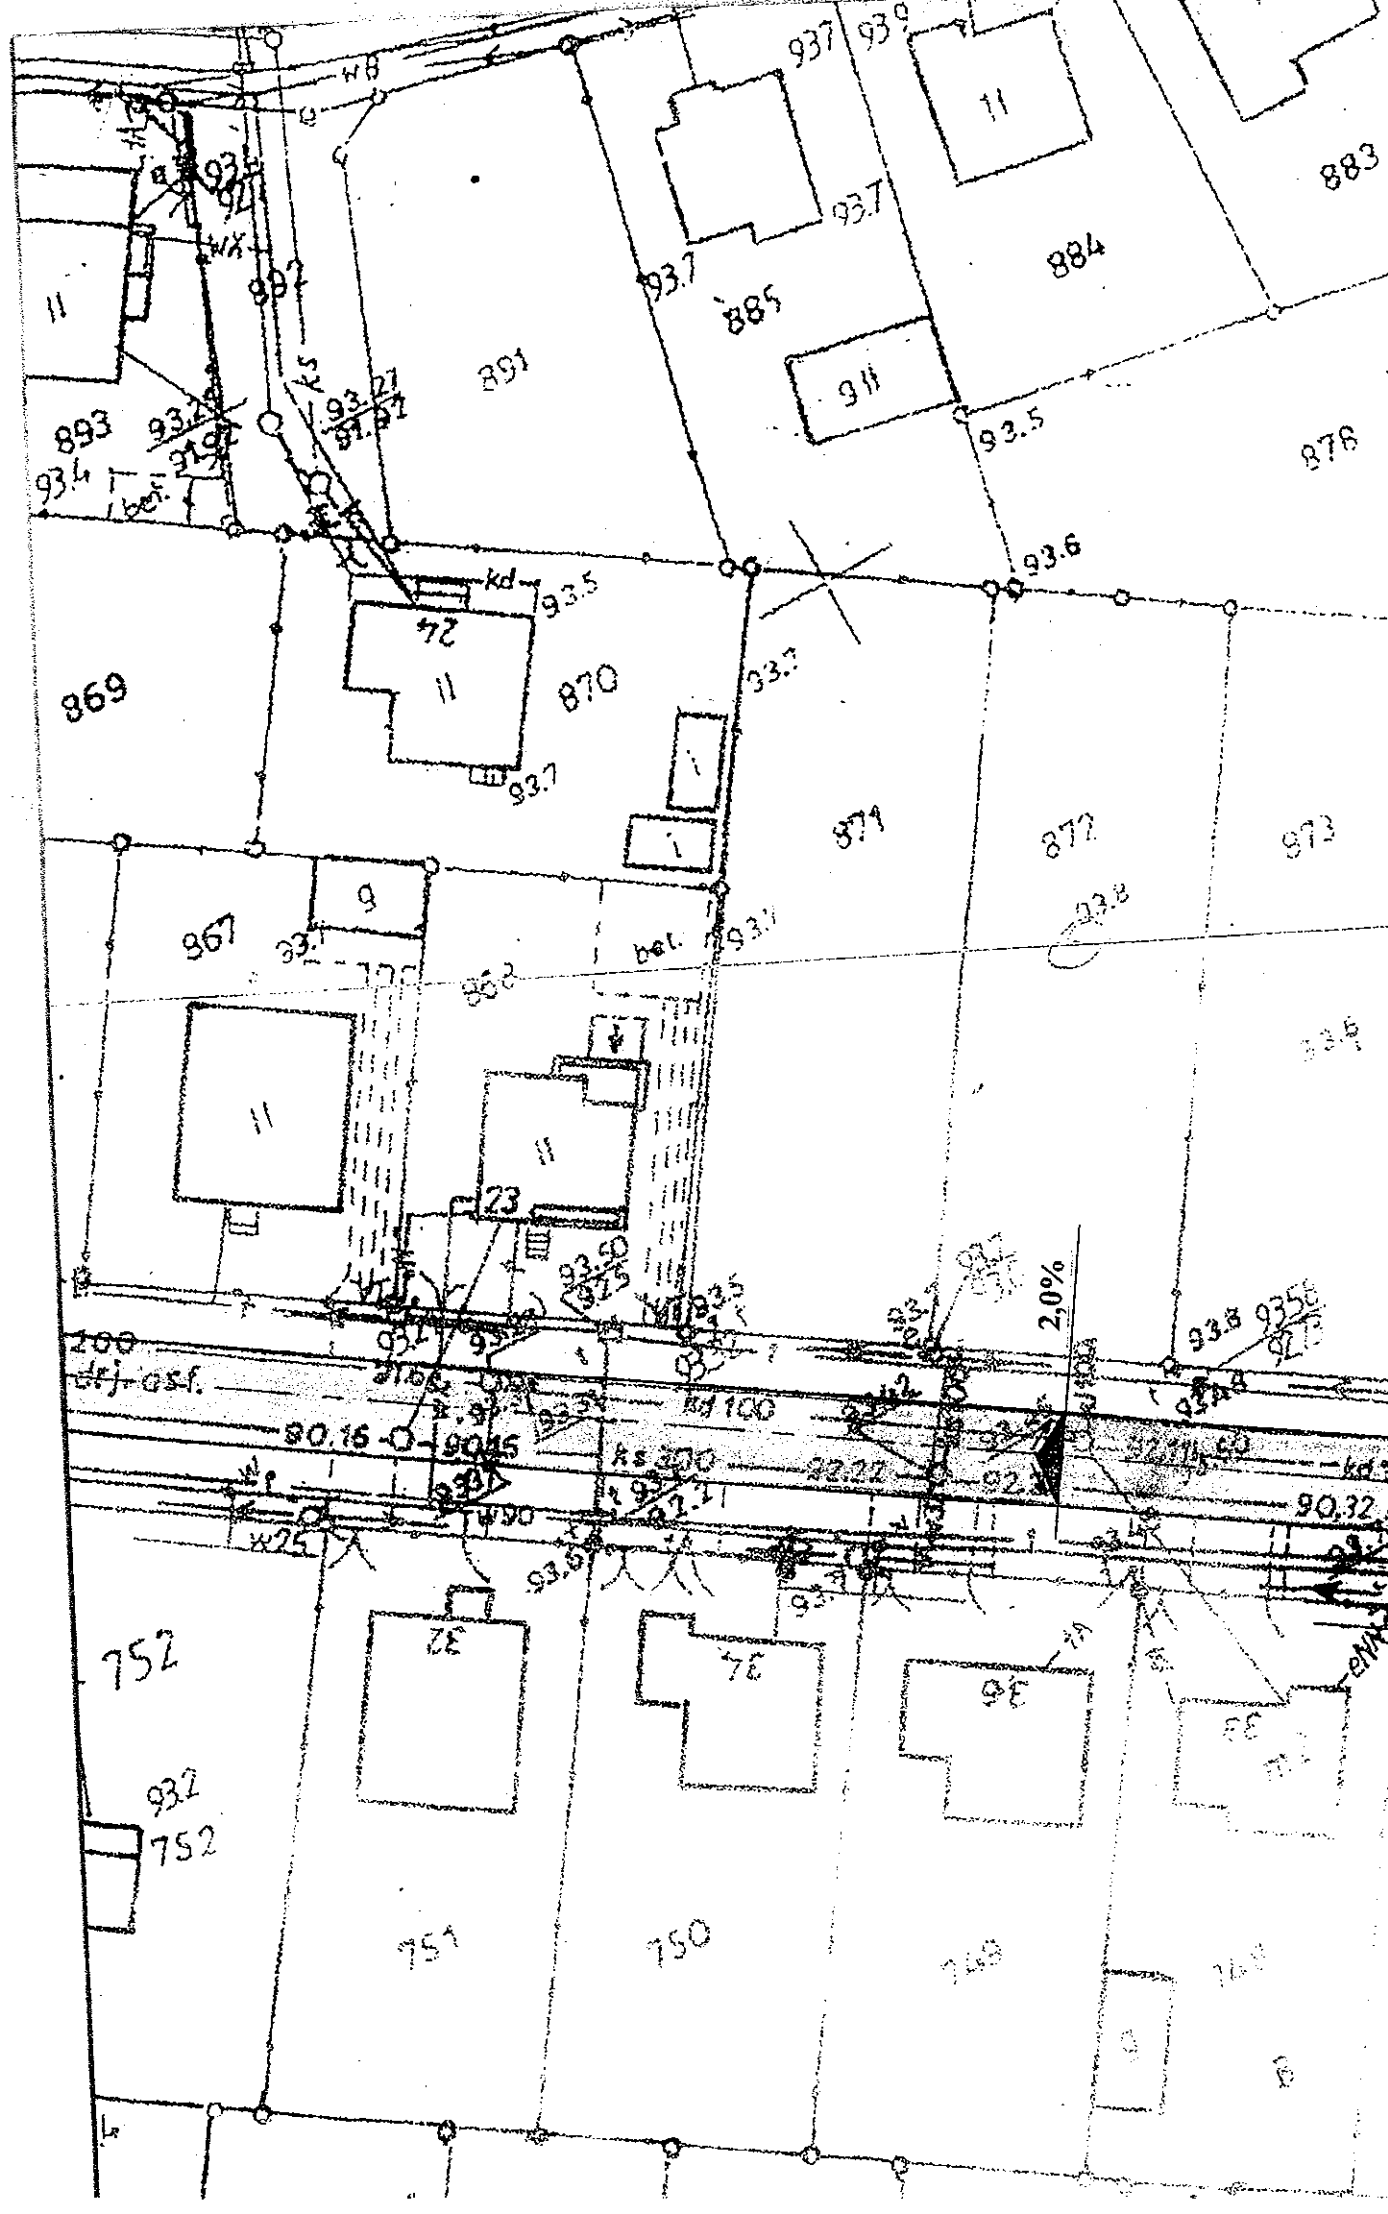

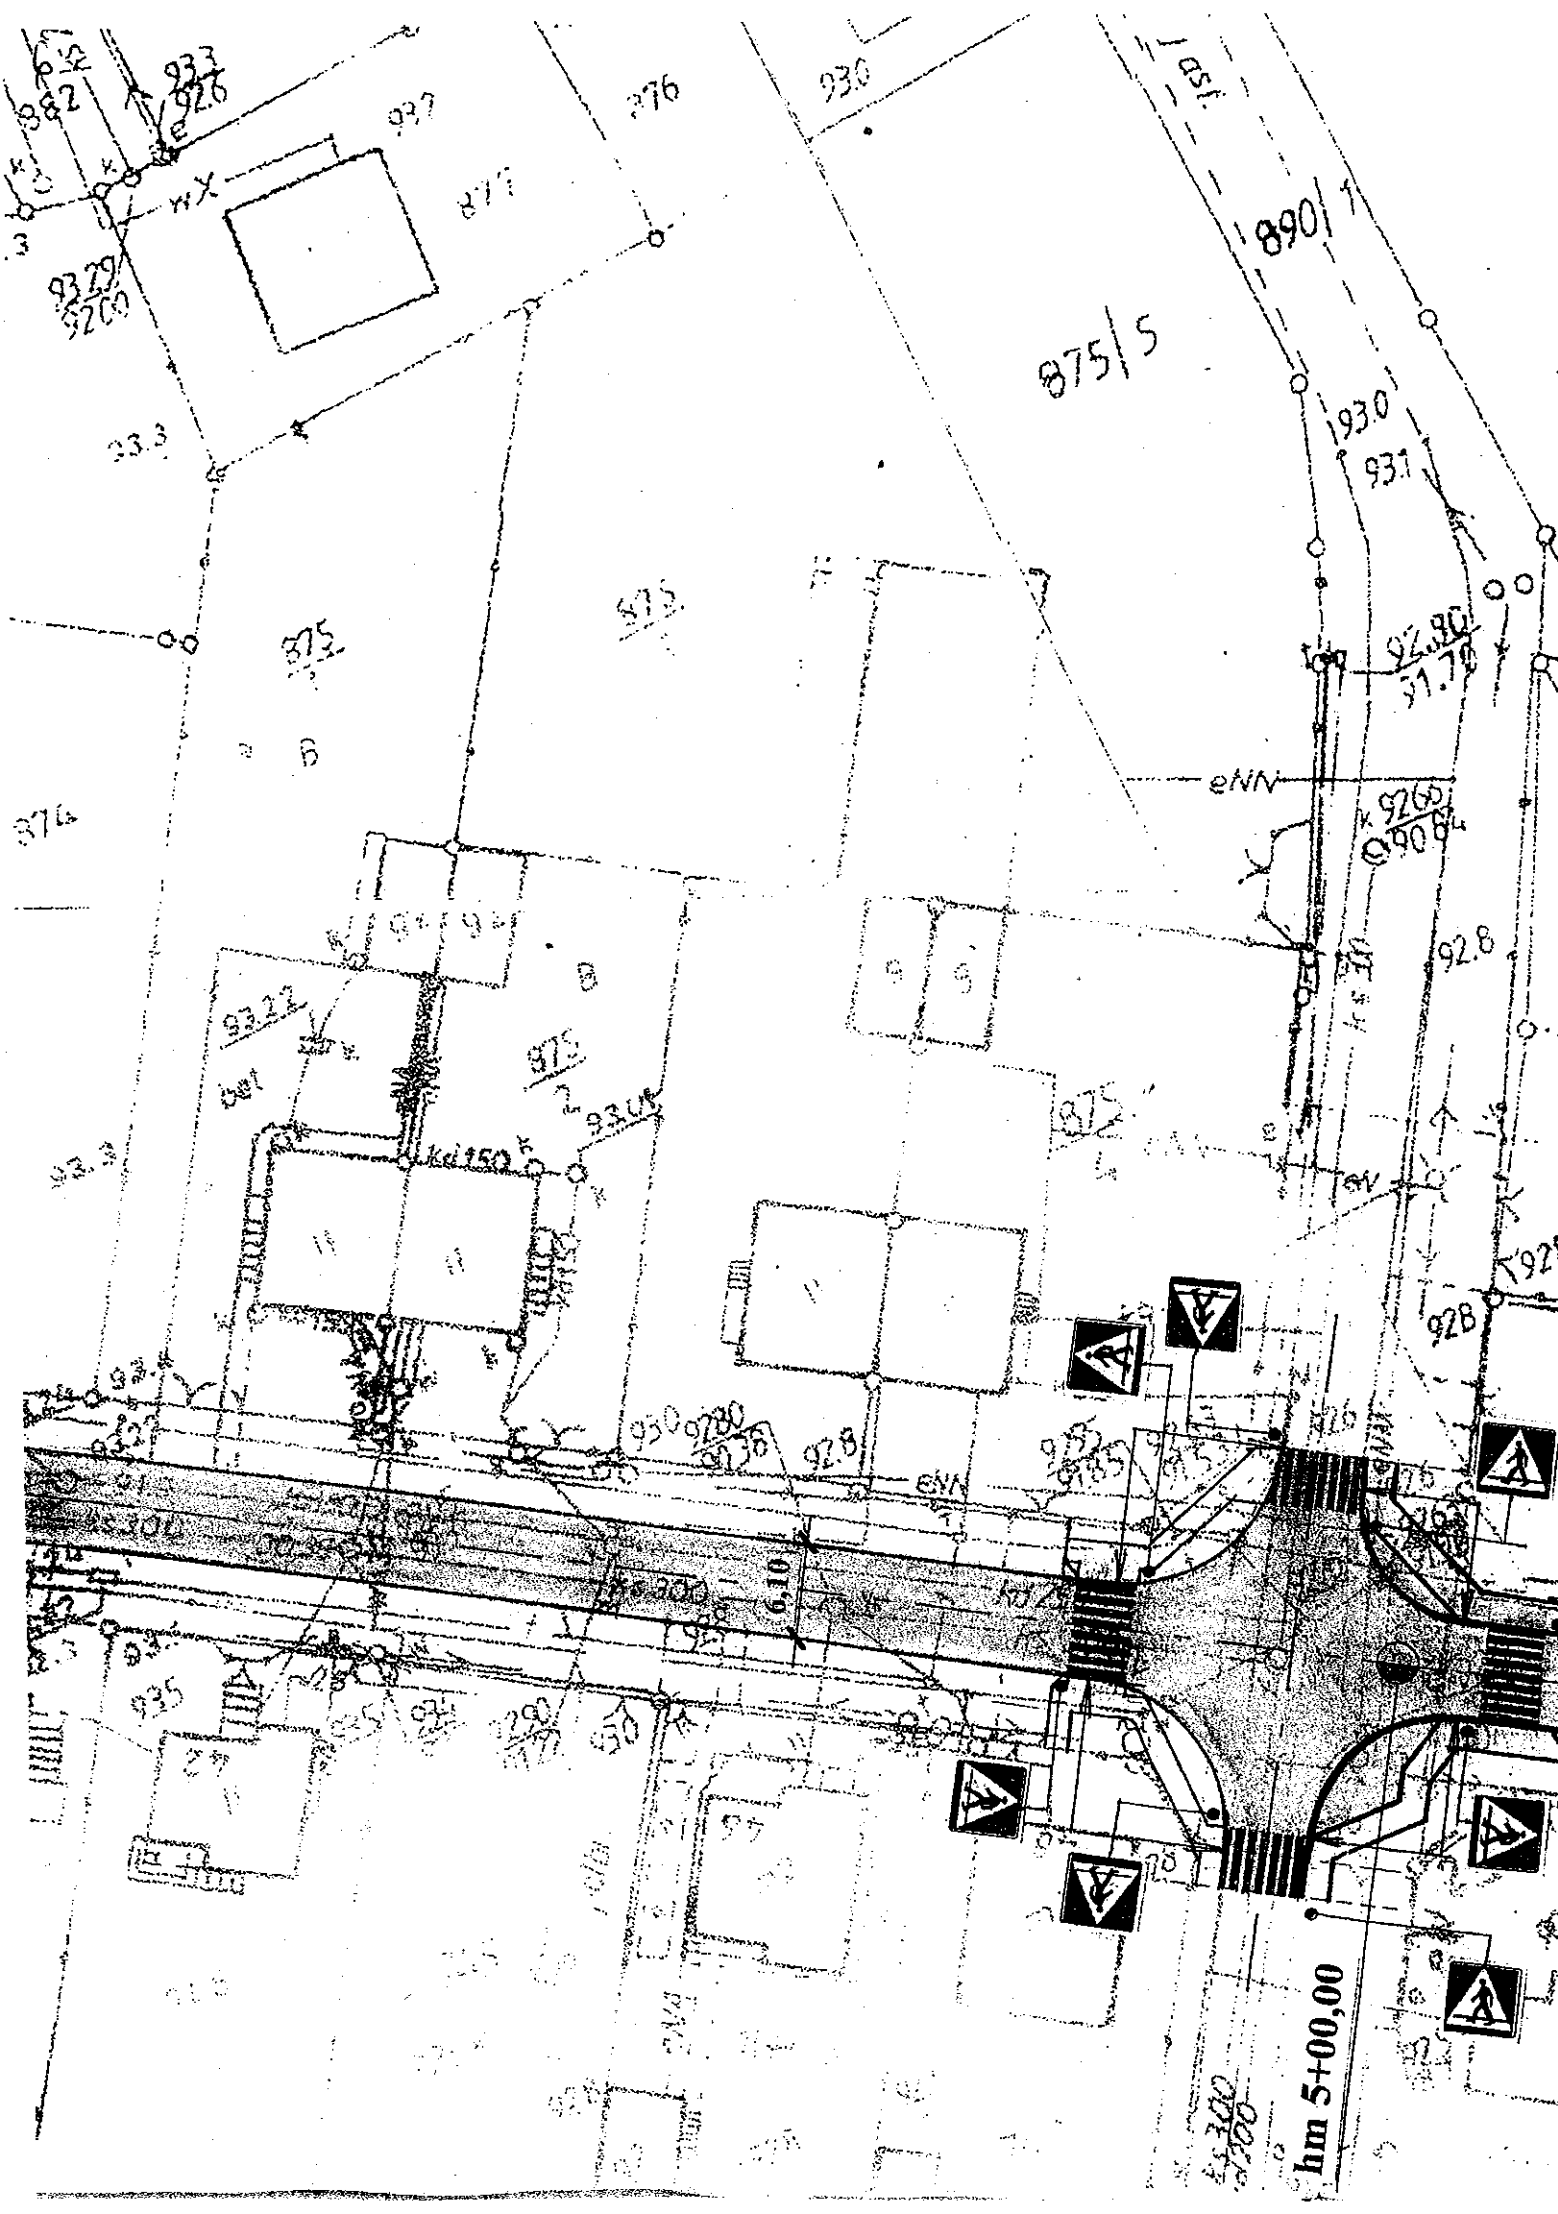

933
926
937
875
930
890
930
931

875/5

875

875

9280
91.78

ENN

9260
9084

9322

875

9308

K1150



9309
9280
9138

928


EVA

9285

928

928

610

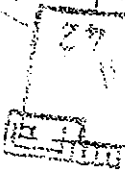

hm 5+00,00

9300
9250

932

932

930

92,8


92,6


92,6
91,6

W1
 $r=21,48^g$
 $R=90$
 $T=15,33$
 $z=1,30$
 $PSK=30,36$
 $i=2,0\%_d$


W2
 $r=30,56g$
 $R=60$
 $T=14,68$
 $z=1,77$
 $PSK=28,78$
 $i=2,0\%_j$


93 Hm 6+23,00 – Koniec przebudowywanego odcinka drogi gminnej nr 180359 C. ulicy Skarbka – początek przebudowanej nawierzchni bitumicznej skrzyżowania z drogą wojewódzką nr 301 Lubanie – Osiecin.

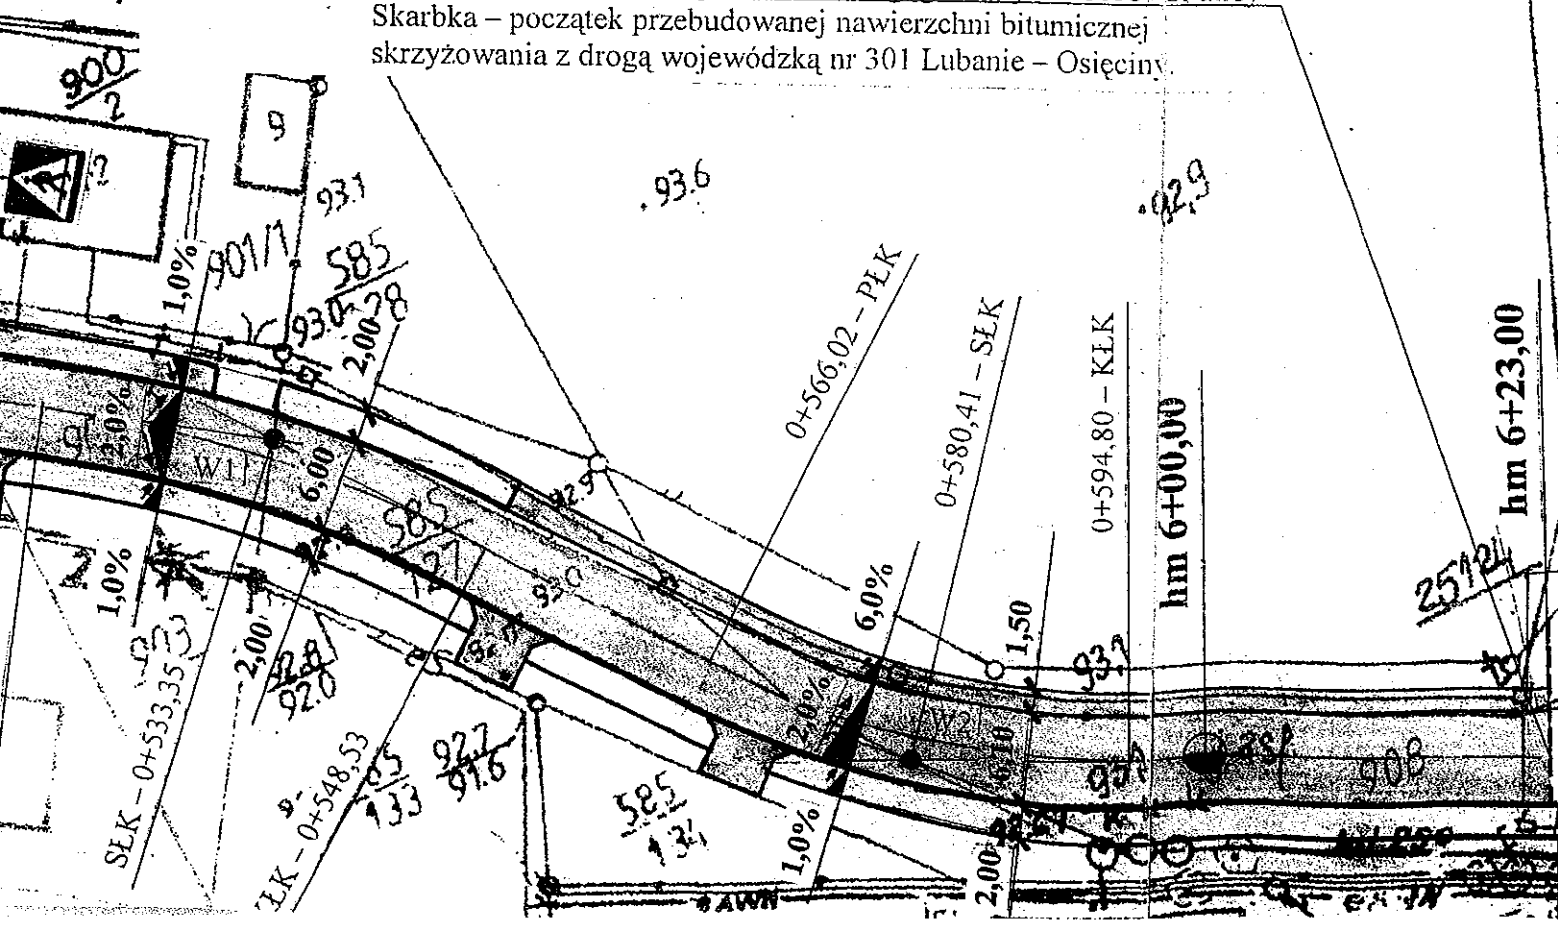

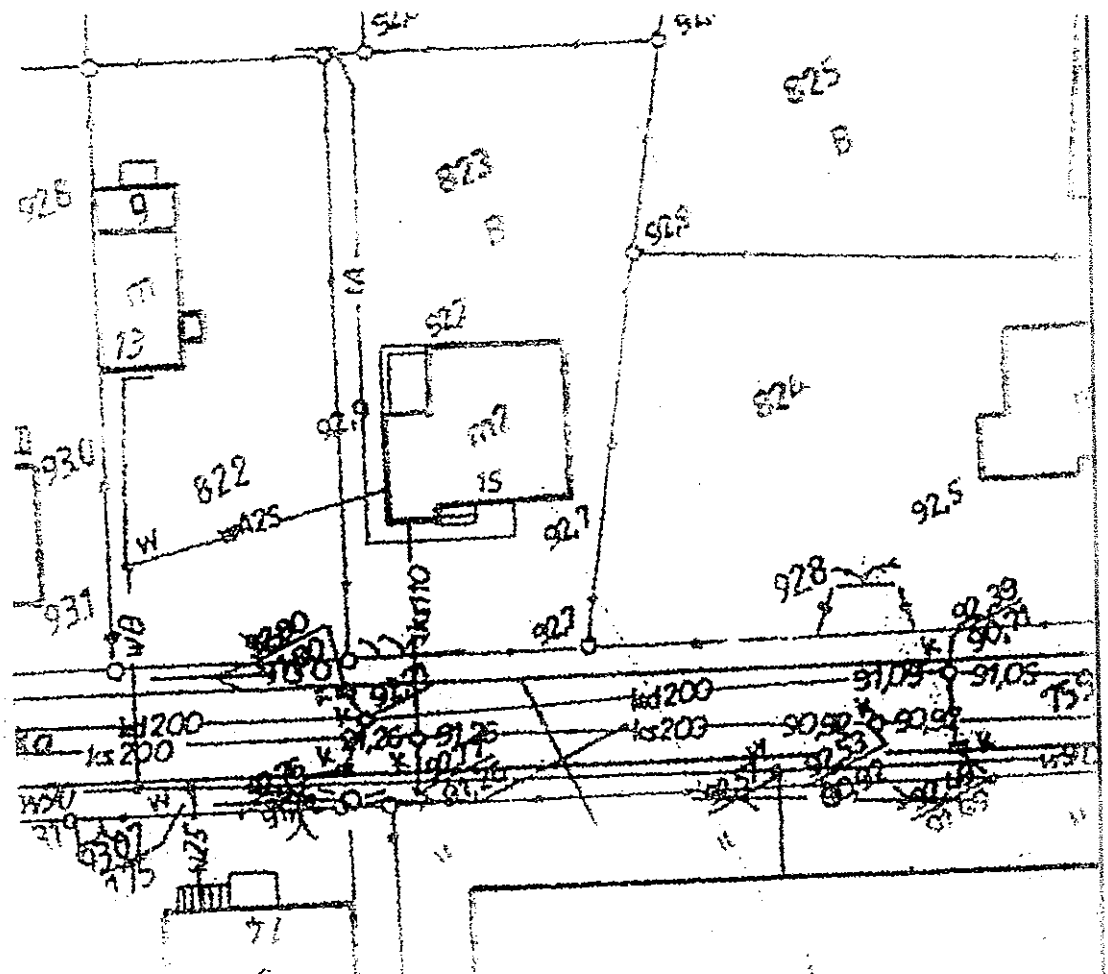

Hm 5+11.00 – Koniec przebudowywanego odcinka drogi nr 180344C, ulicy Konopnickiej.

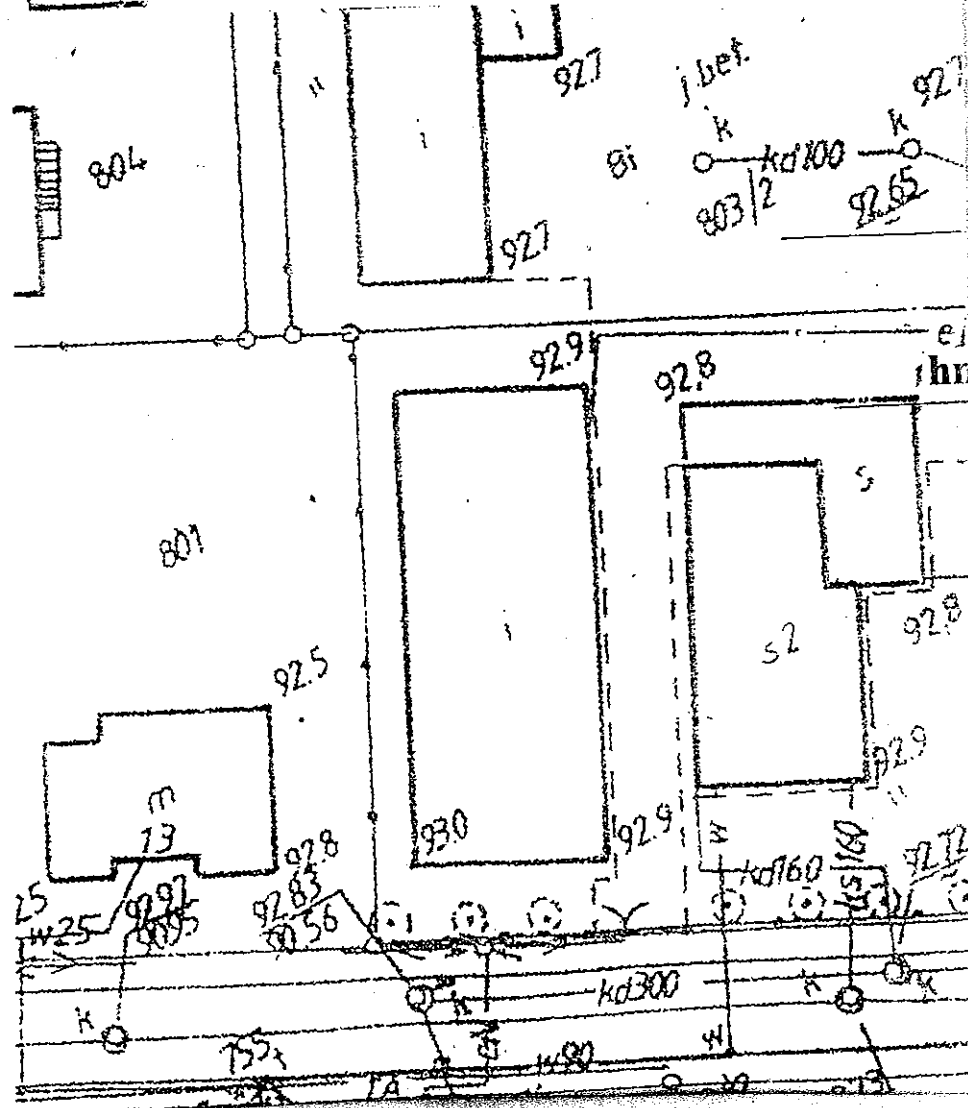

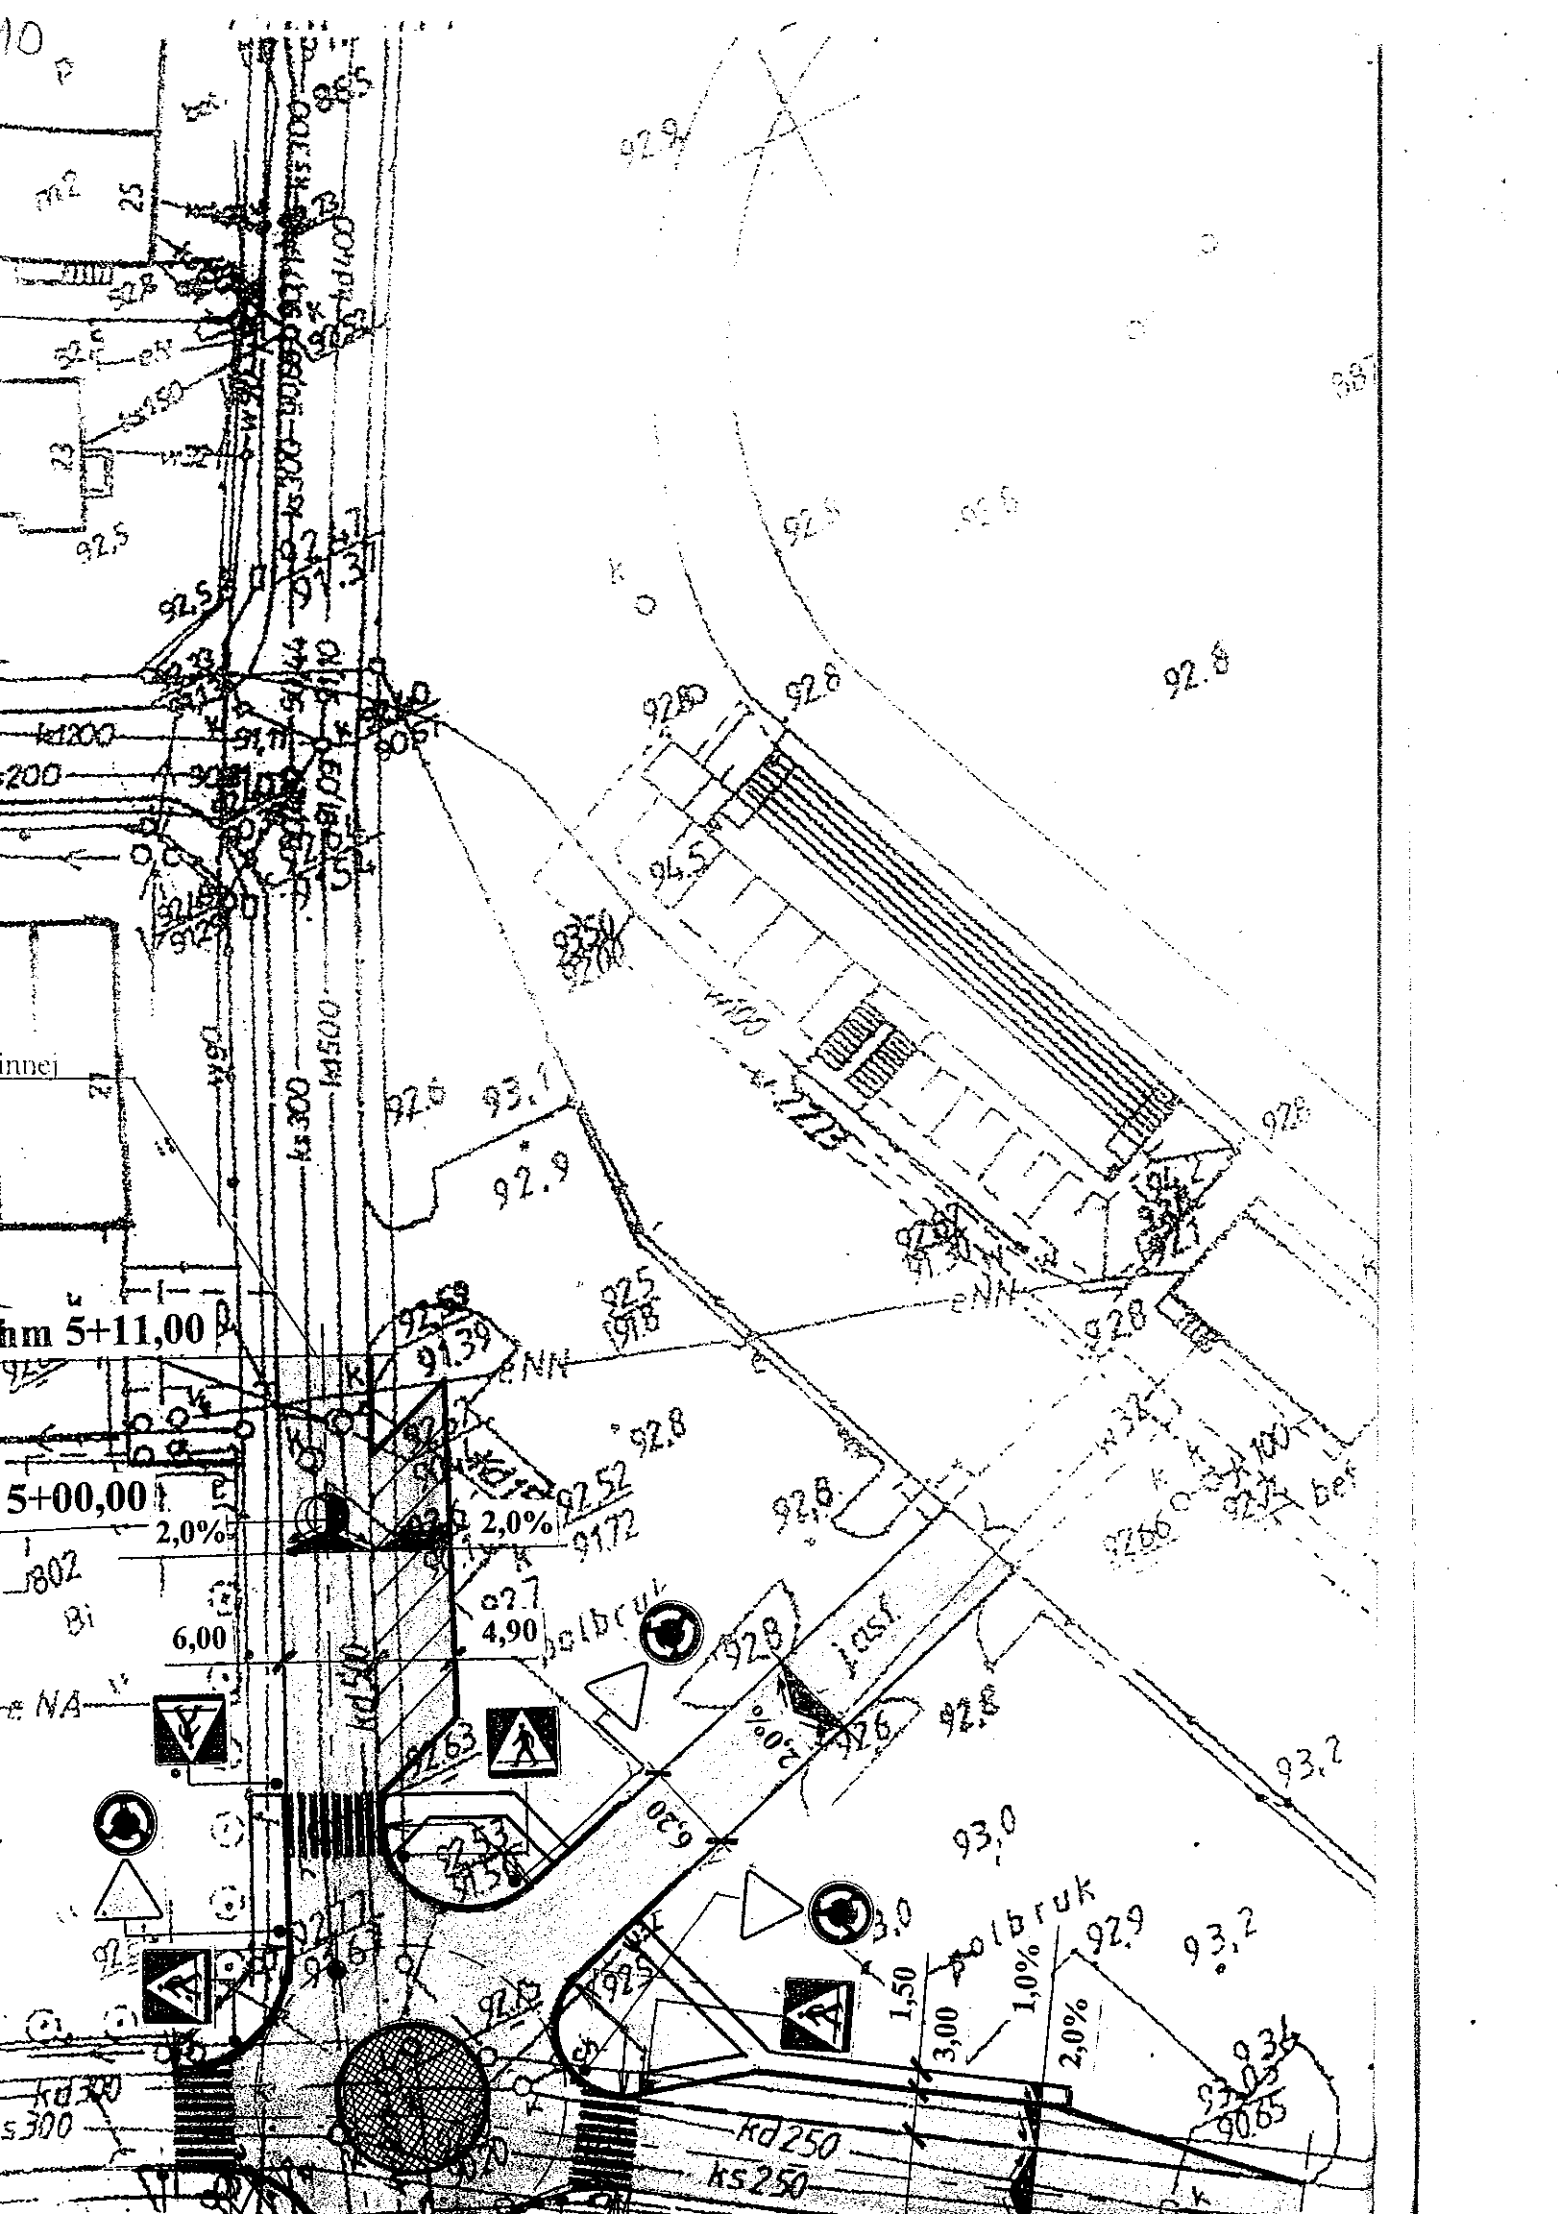

11

928

978

928


928

928

928

928

928

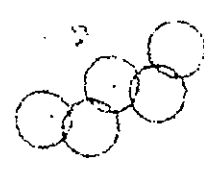

928 887


976

926

928

929

928

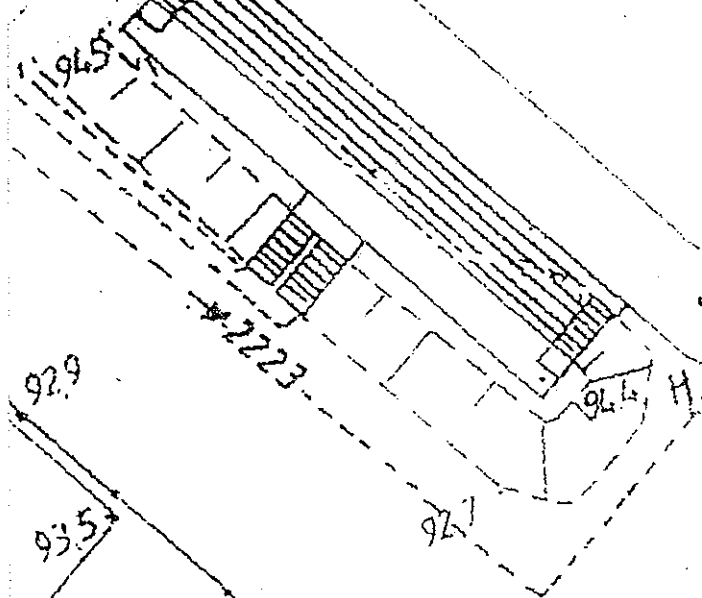

945

2223

944

H.

929

927

928

9333

9121

933

935

934

ul. Ks. Kurzawy

934

938

937

9323

9182

9181

933

932


886

1. asf.

938

7.9

10.0

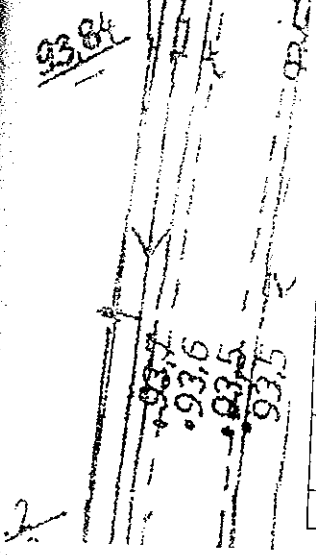


PLAN SYTUACYJNY

Obiekt Adres	Drogi gminne nr 50359 C - ul. Skarbka, hm 0+03.00-6+23.00 i nr 180344C - ul. Konopnickiej, hm 3+52.00-5+11.00		
Temat	przebudowa ulic		
Inwestor	Gmina Wiejska, 38-220 Osieczyny		
Projektant	mgr inż. Mirosław Sempka upr. bud. UAN-NB-8386-5/64/86WK	Podpis	Data
Weryfikow.	Radziejów, ul. Wyzwolenia 57/15		VIII. 2014r.
Skala	1:500	Ilość rys. 7	Nr rys. 2

LEGENDA

- projektowana nawierzchnia bitumiczna
- projektowana nawierzchnia z kostki granitowej
- projektowane chodniki z kostki betonowej grubości 6cm
- projektowane zjazdy z kostki betonowej grubości 8cm
- projektowane pobocze umocnione
- projektowana zieleń
- projektowane krawężniki betonowe 15(20) x 30cm
- projektowane obrzeża betonowe 8 x 30cm

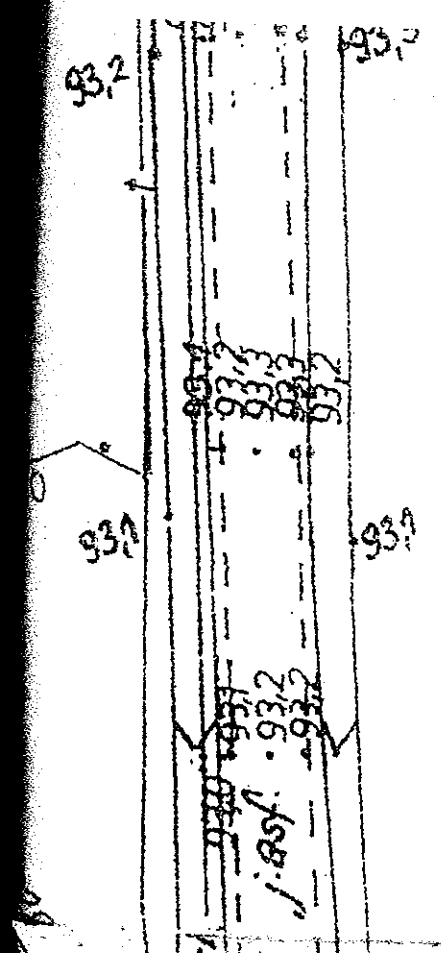

93.0

LS

93.0

