



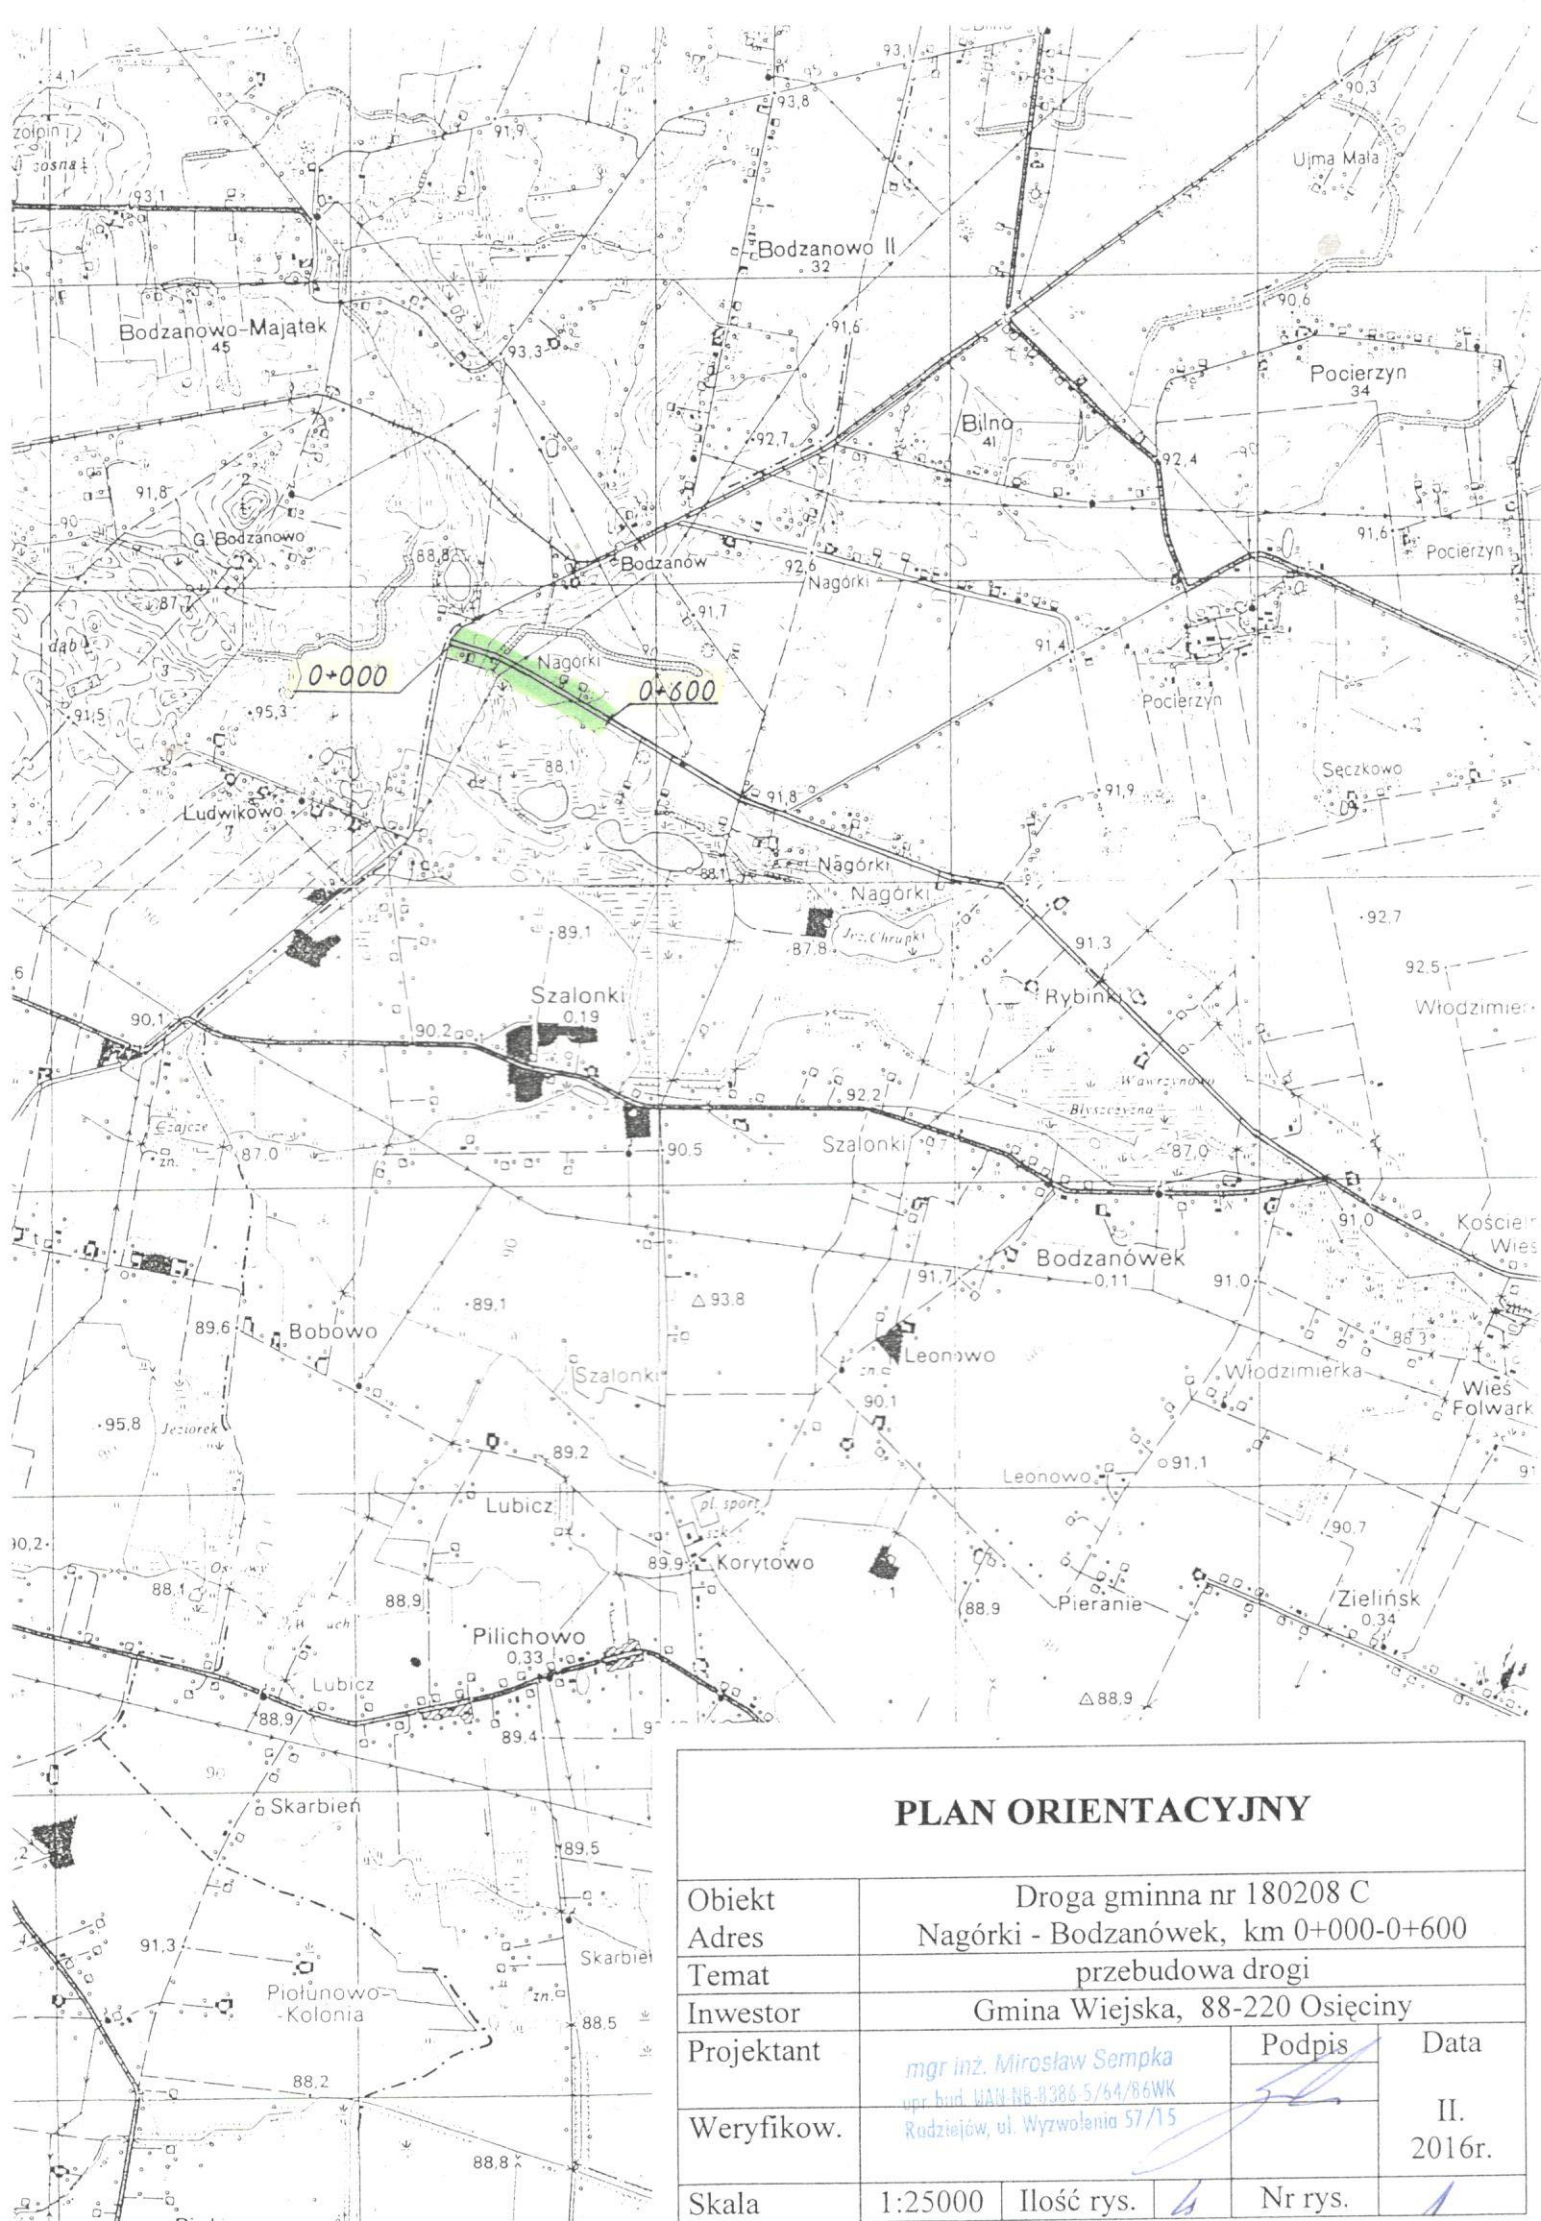

## PLAN ORIENTACYJNY

|            |                                                                                                |            |   |         |               |
|------------|------------------------------------------------------------------------------------------------|------------|---|---------|---------------|
| Obiekt     | Droga gminna nr 180208 C                                                                       |            |   |         |               |
| Adres      | Nagórki - Bodzanówek, km 0+000-0+600                                                           |            |   |         |               |
| Temat      | przebudowa drogi                                                                               |            |   |         |               |
| Inwestor   | Gmina Wiejska, 88-220 Osięciny                                                                 |            |   |         |               |
| Projektant | mgr inż. Mirosław Sempka<br>upr. bud. WAW.NR-8386 5/64/86WK<br>Rudziejów, ul. Wyzwolenia 57/15 |            |   | Podpis  | Data          |
| Weryfikow. |                                                                                                |            |   |         | II.<br>2016r. |
| Skala      | 1:25000                                                                                        | Ilość rys. | 1 | Nr rys. | 1             |

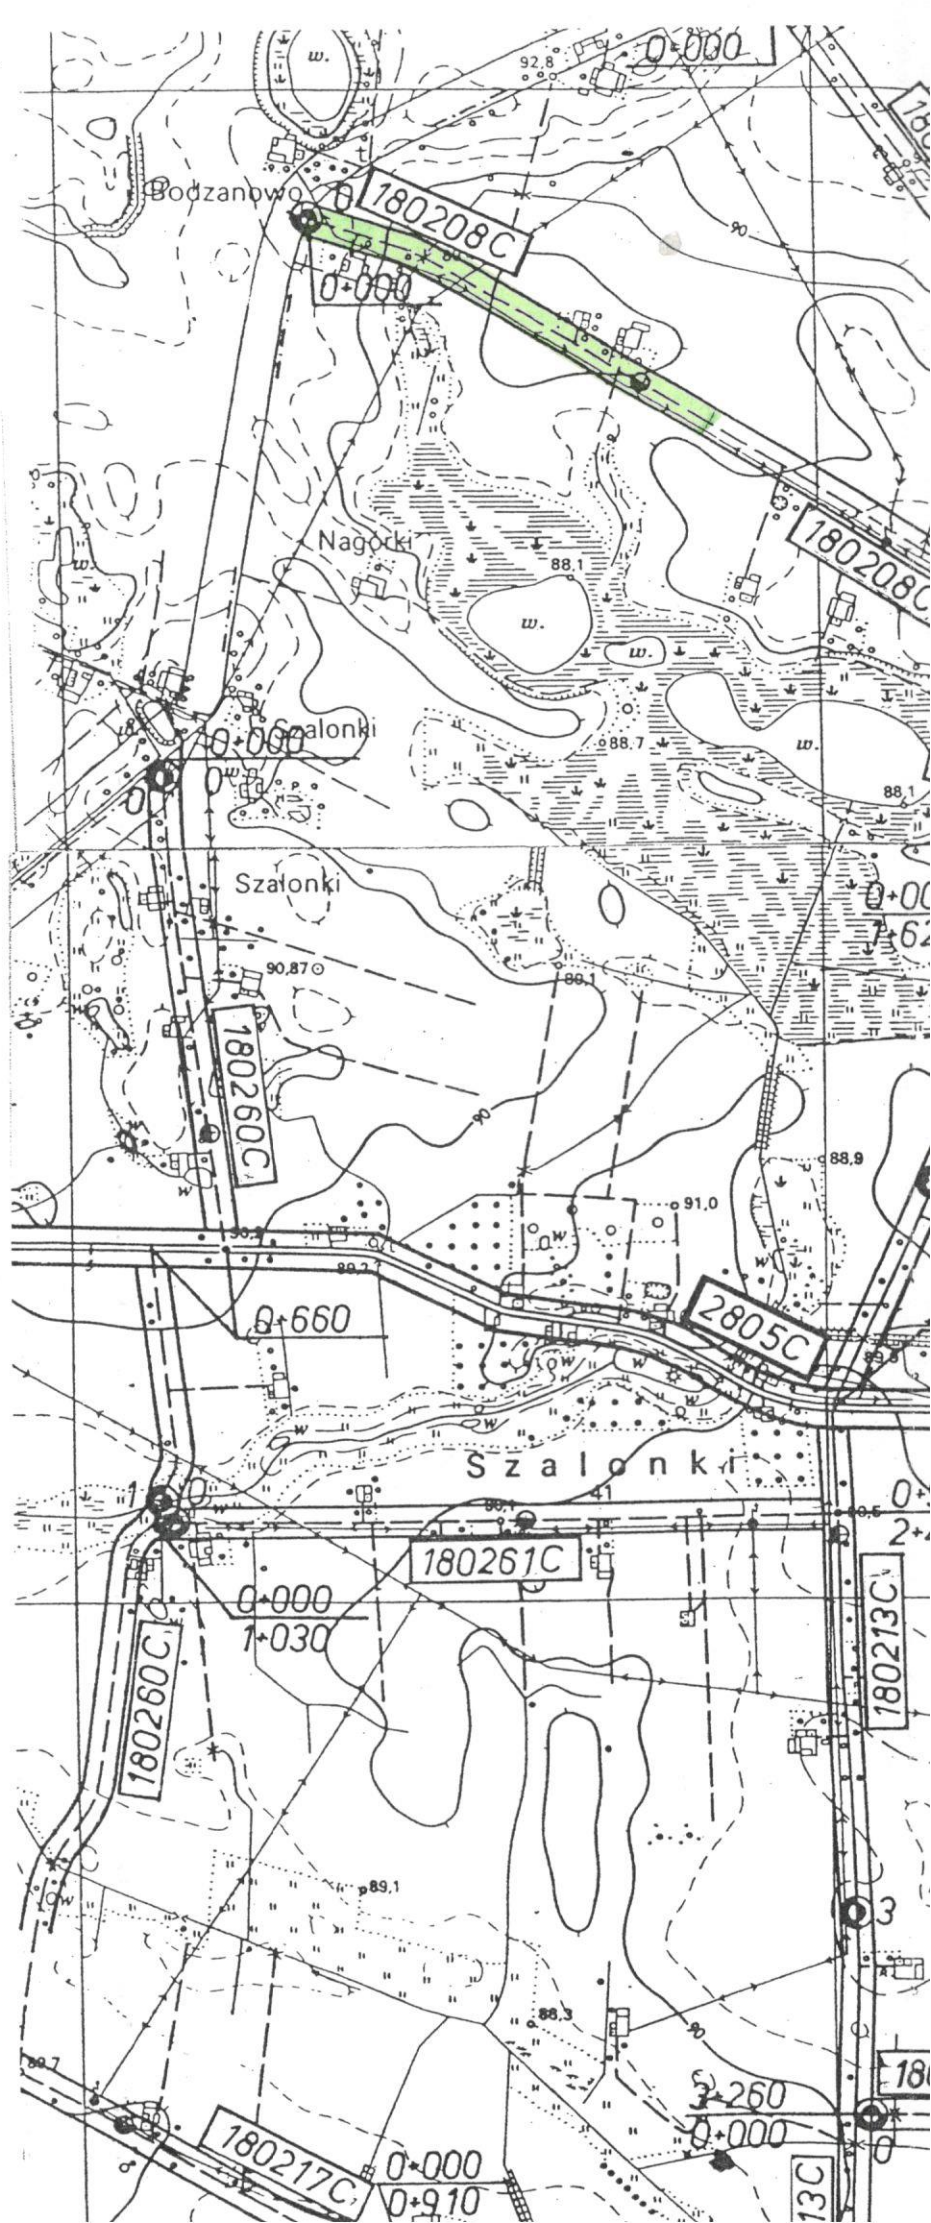



Grunty wsi Ludwikowo

Gr. Kościelna Wieś


Km 0+000 – Początek przebudowywanego odcinka drogi – granica gmin Dobry  
i Osieczyny, krawędź jezdni o nawierzchni bitumicznej drogi gmin  
Nagórki – Ujma Mała (gm. Dobry)

Grunty wsi Szalunki

Gr. Kościelna Wieś


Km 0+600 – Koniec przebudowywanego odcinka drogi – początek odcinka drogi z istniejącą nawierzchnią bitumiczną

n Dobre  
gminnej

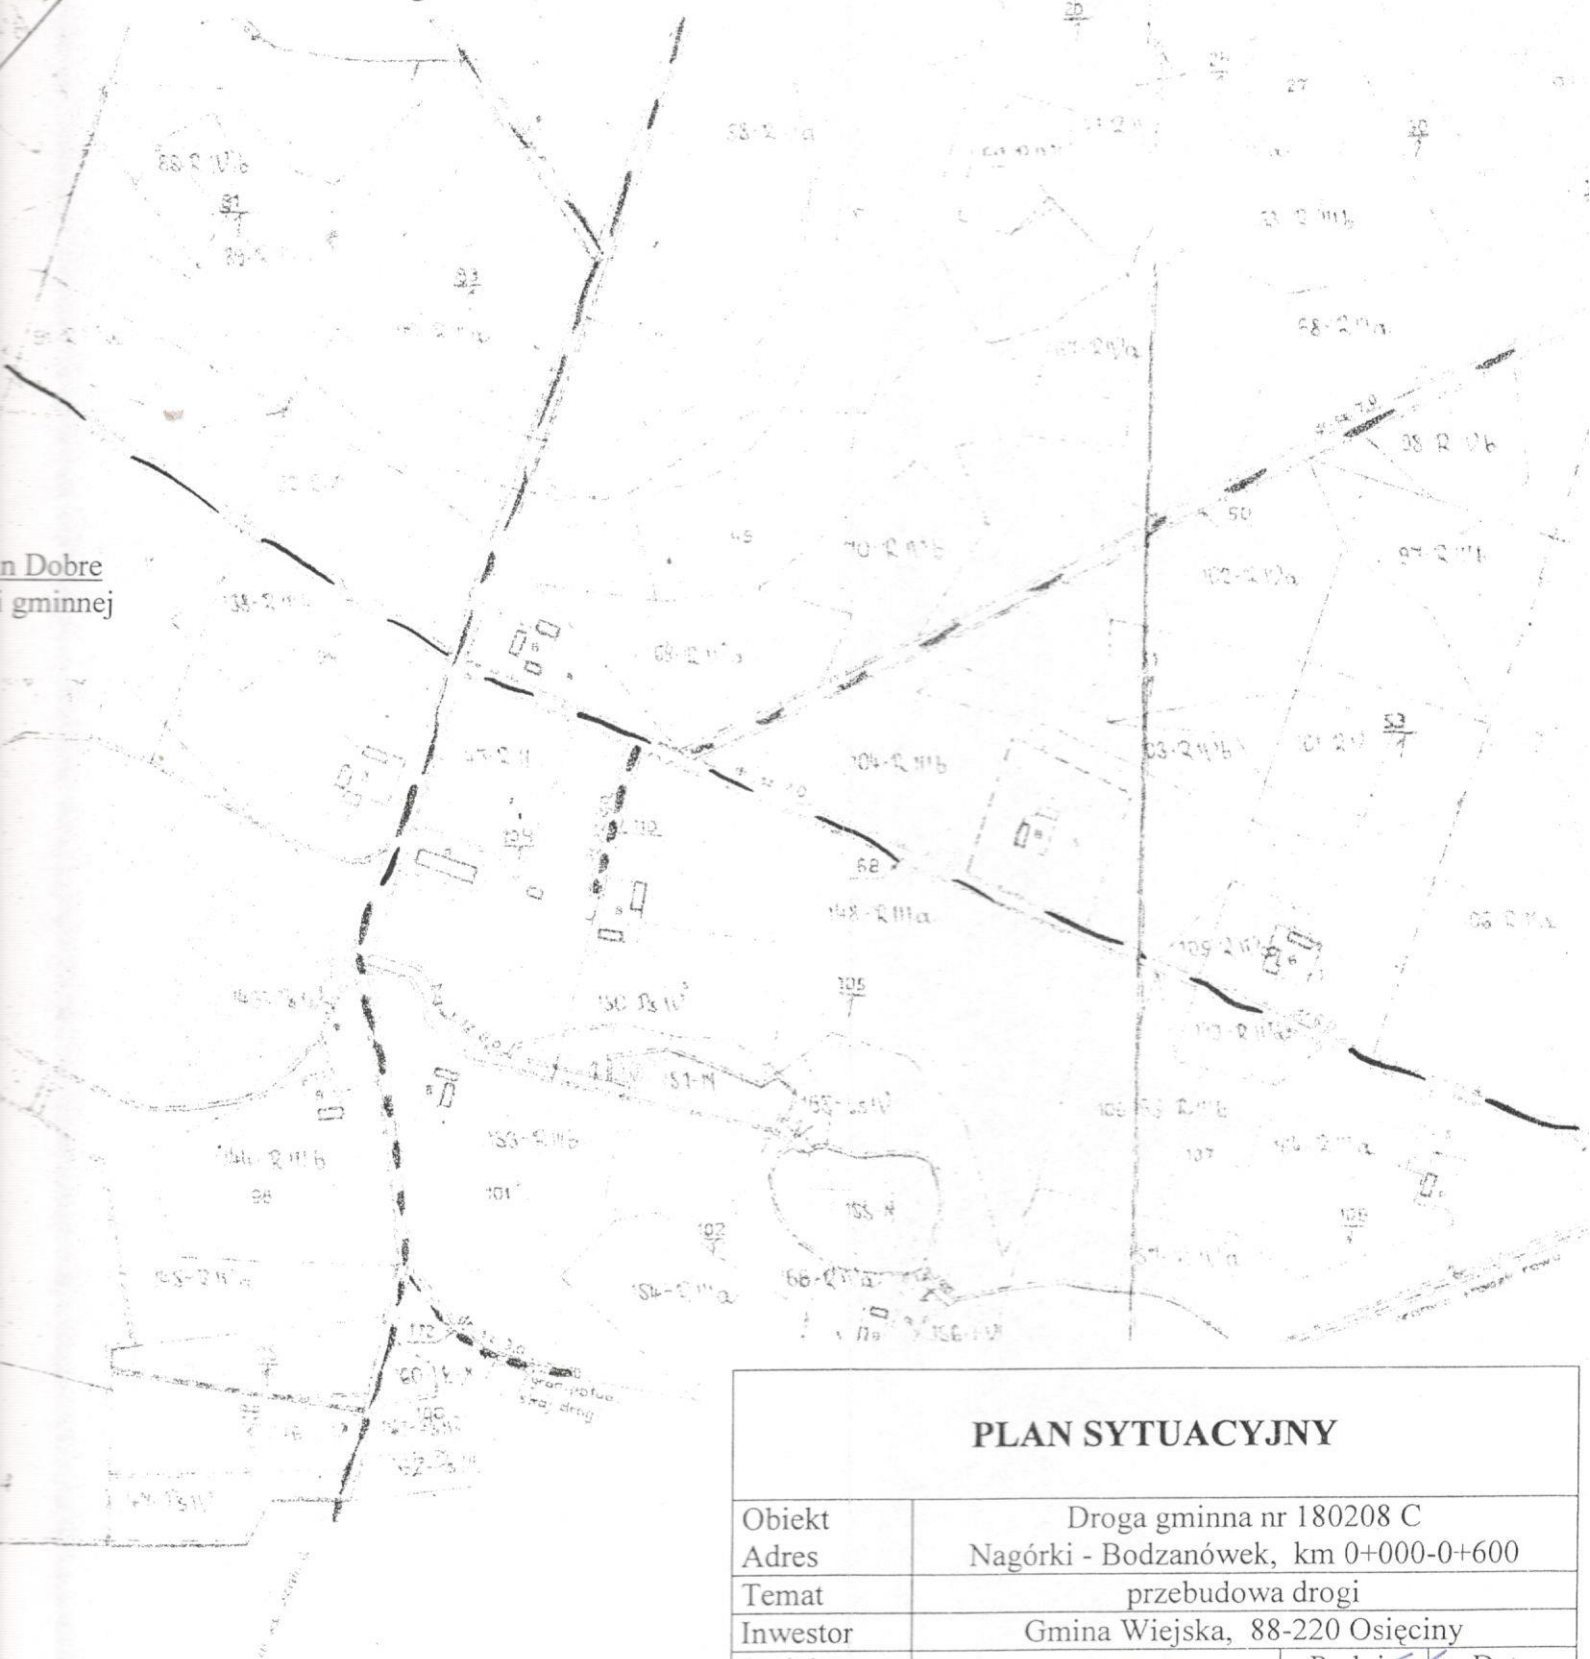

## PLAN SYTUACYJNY

|            |                                                                                                |            |   |         |               |
|------------|------------------------------------------------------------------------------------------------|------------|---|---------|---------------|
| Obiekt     | Droga gminna nr 180208 C                                                                       |            |   |         |               |
| Adres      | Nagórki - Bodzanówek, km 0+000-0+600                                                           |            |   |         |               |
| Temat      | przebudowa drogi                                                                               |            |   |         |               |
| Inwestor   | Gmina Wiejska, 88-220 Osiećiny                                                                 |            |   |         |               |
| Projektant | mgr inż. Mirosław Sempka<br>upr. bud. UAN-NB-8386-5/64/86WK<br>Radziejów, ul. Wyzwolenia 57/15 |            |   | Podpis  | Data          |
| Weryfikow. |                                                                                                |            |   |         | II.<br>2016r. |
| Skala      | 1:5000                                                                                         | Ilość rys. | 4 | Nr rys. | 3             |

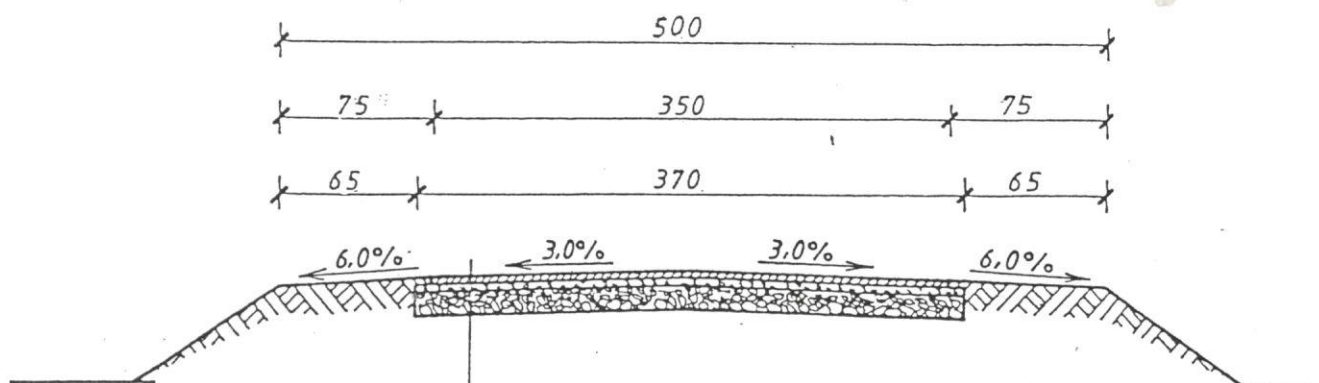

- Powierzchniowe utwardzenie nawierzchni emulsja asfaltowa, niemodyfikowana i grysami bazaltowymi 5/8
- Powierzchniowe utwardzenie nawierzchni emulsja asfaltowa, niemodyfikowana i grysami bazaltowymi 8/12
- Warstwa wyrównawcza z tłucznia wapiennego 0/16 grubości śr. 4 cm
- Istniejąca podbudowa z tłucznia wapiennego

## PRZEKRÓJ KONSTRUKCYJNY

|            |                                                                                                |            |        |               |
|------------|------------------------------------------------------------------------------------------------|------------|--------|---------------|
| Obiekt     | Droga gminna nr 180208 C                                                                       |            |        |               |
| Adres      | Nagórki - Bodzanówek, km 0+000-0+600                                                           |            |        |               |
| Temat      | przebudowa drogi                                                                               |            |        |               |
| Inwestor   | Gmina Wiejska, 88-220 Osiężciny                                                                |            |        |               |
| Projektant | mgr inż. Mirosław Sempka<br>upr. bud. WAW-NB-8386-5/64/86WK<br>Radziejów, ul. Wyzwolenia 57/15 |            | Podpis | Data          |
| Weryfikow. |                                                                                                |            |        | II.<br>2016r. |
| Skala      | 1:50                                                                                           | Ilość rys. | 4      | Nr rys. 4     |