



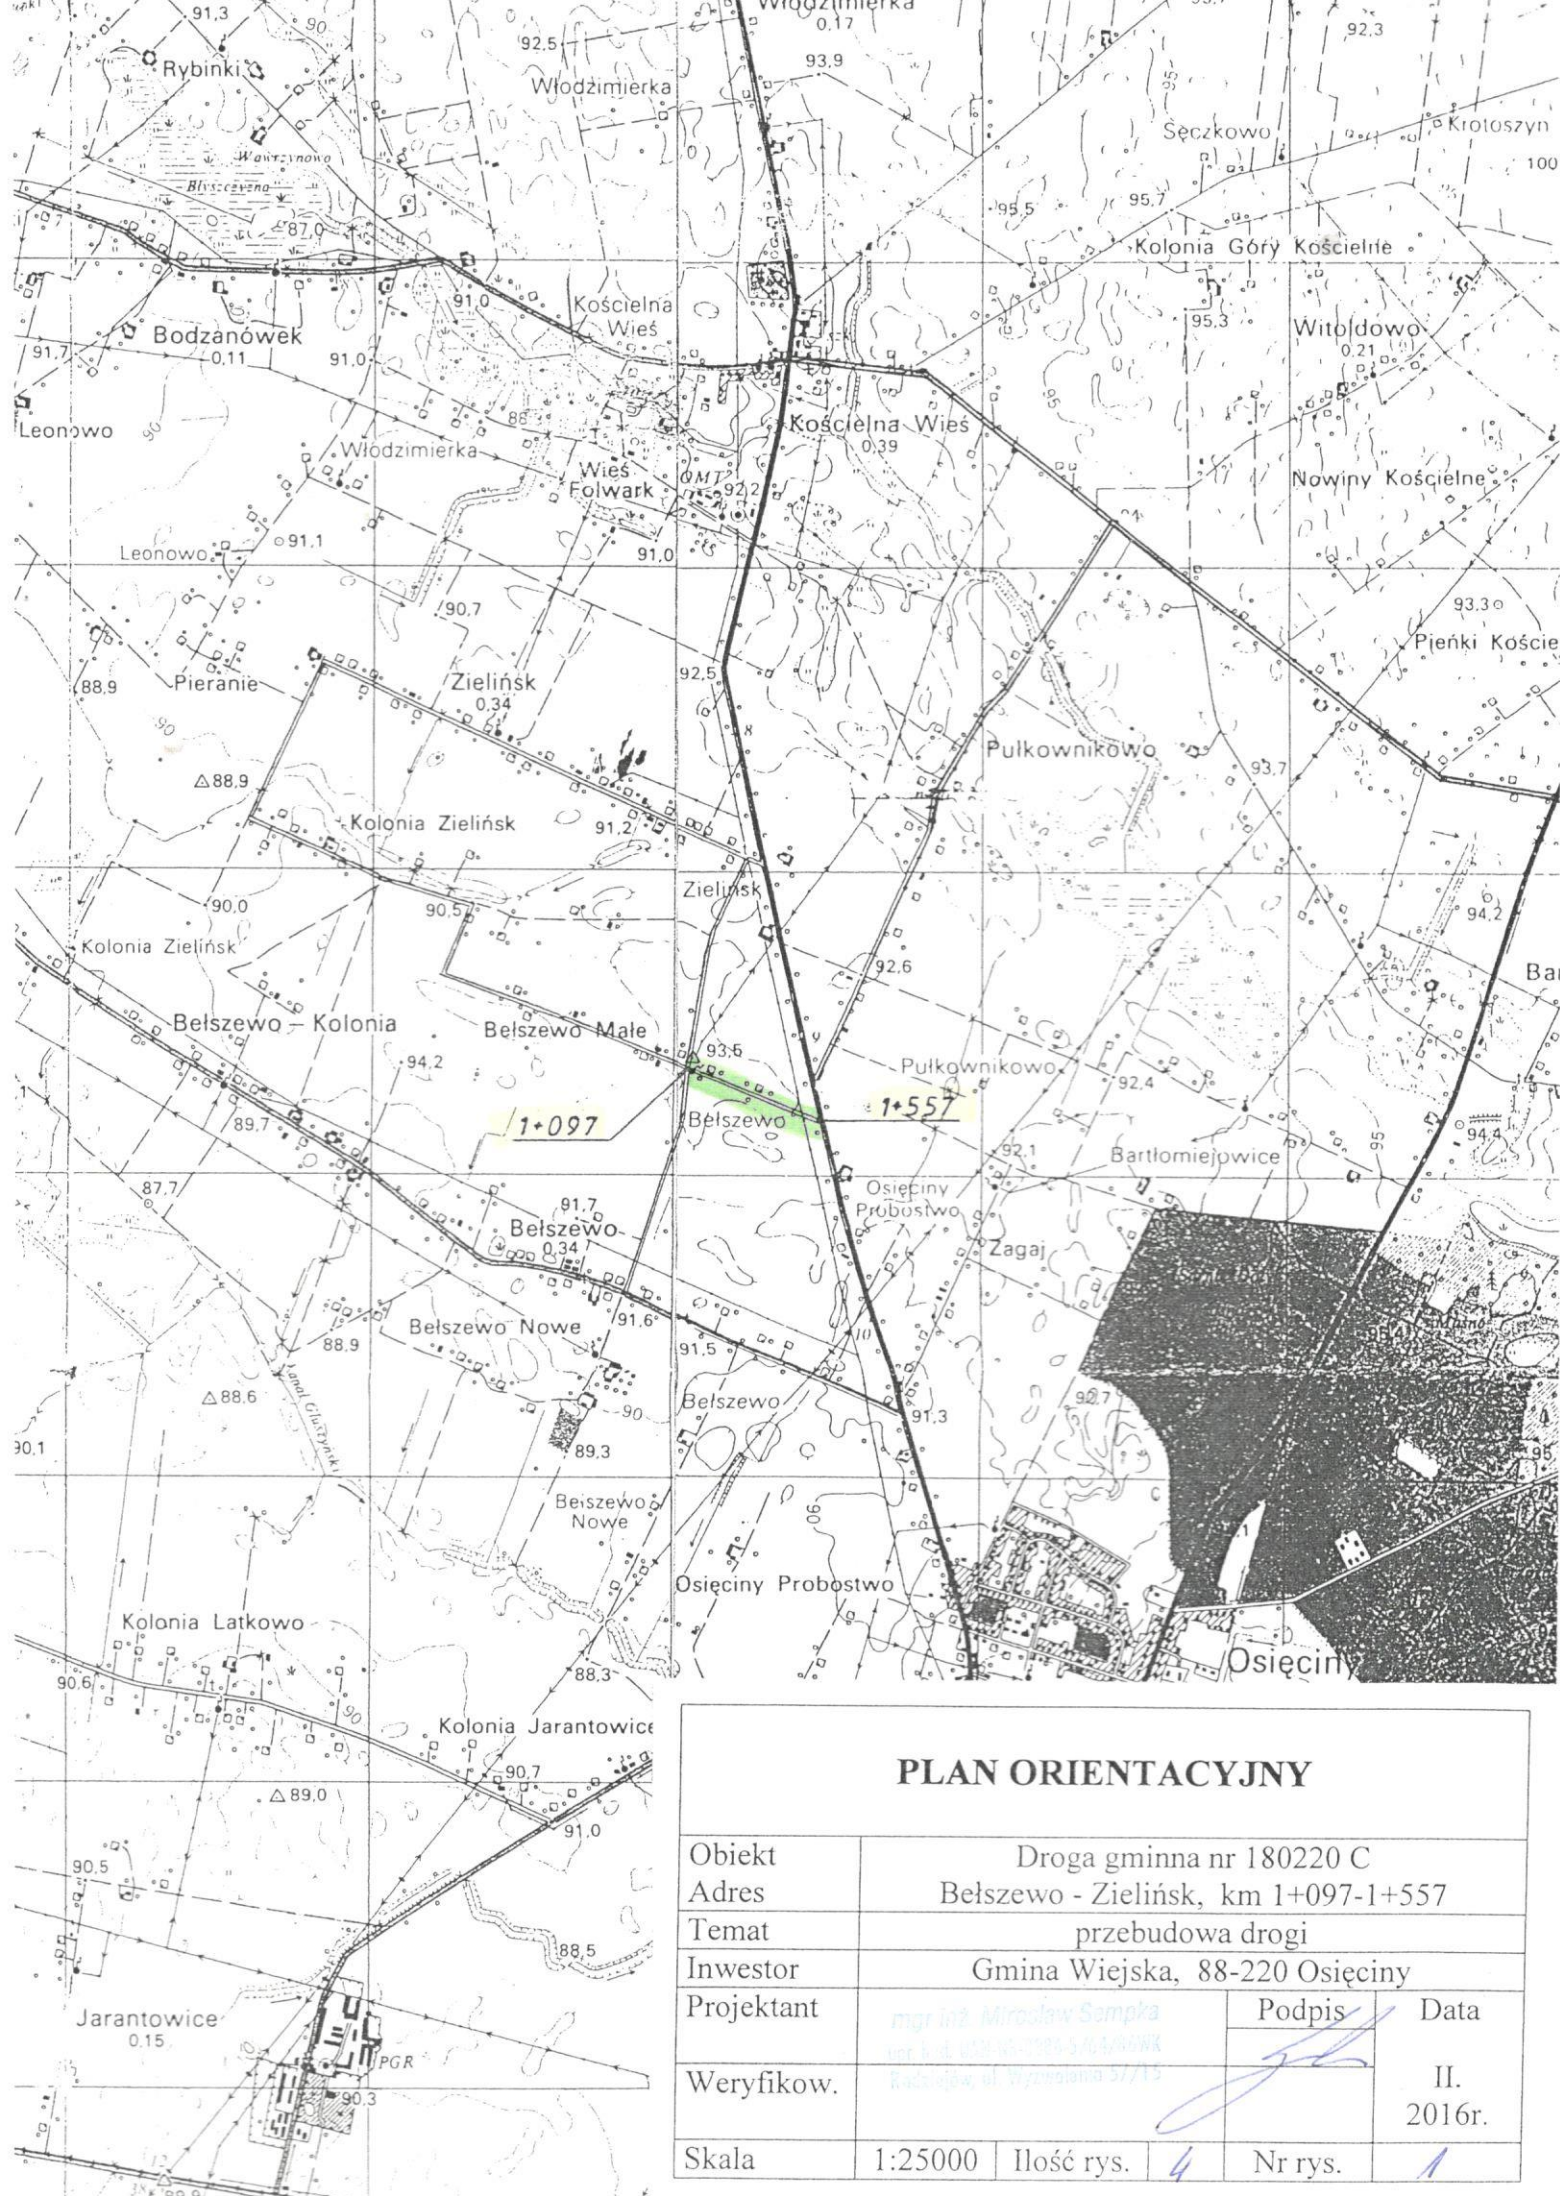

PLAN ORIENTACYJNY

Obiekt	Droga gminna nr 180220 C				
Adres	Belszewo - Zielińsk, km 1+097-1+557				
Temat	przebudowa drogi				
Inwestor	Gmina Wiejska, 88-220 Osiećciny				
Projektant	mgr inż. Mirosław Sampra mgr inż. Wiesław Sampra			Podpis	Data
Weryfikow.	mgr inż. Włodzisław Sampra			II. 2016r.	
Skala	1:25000	Ilość rys.	4	Nr rys.	1

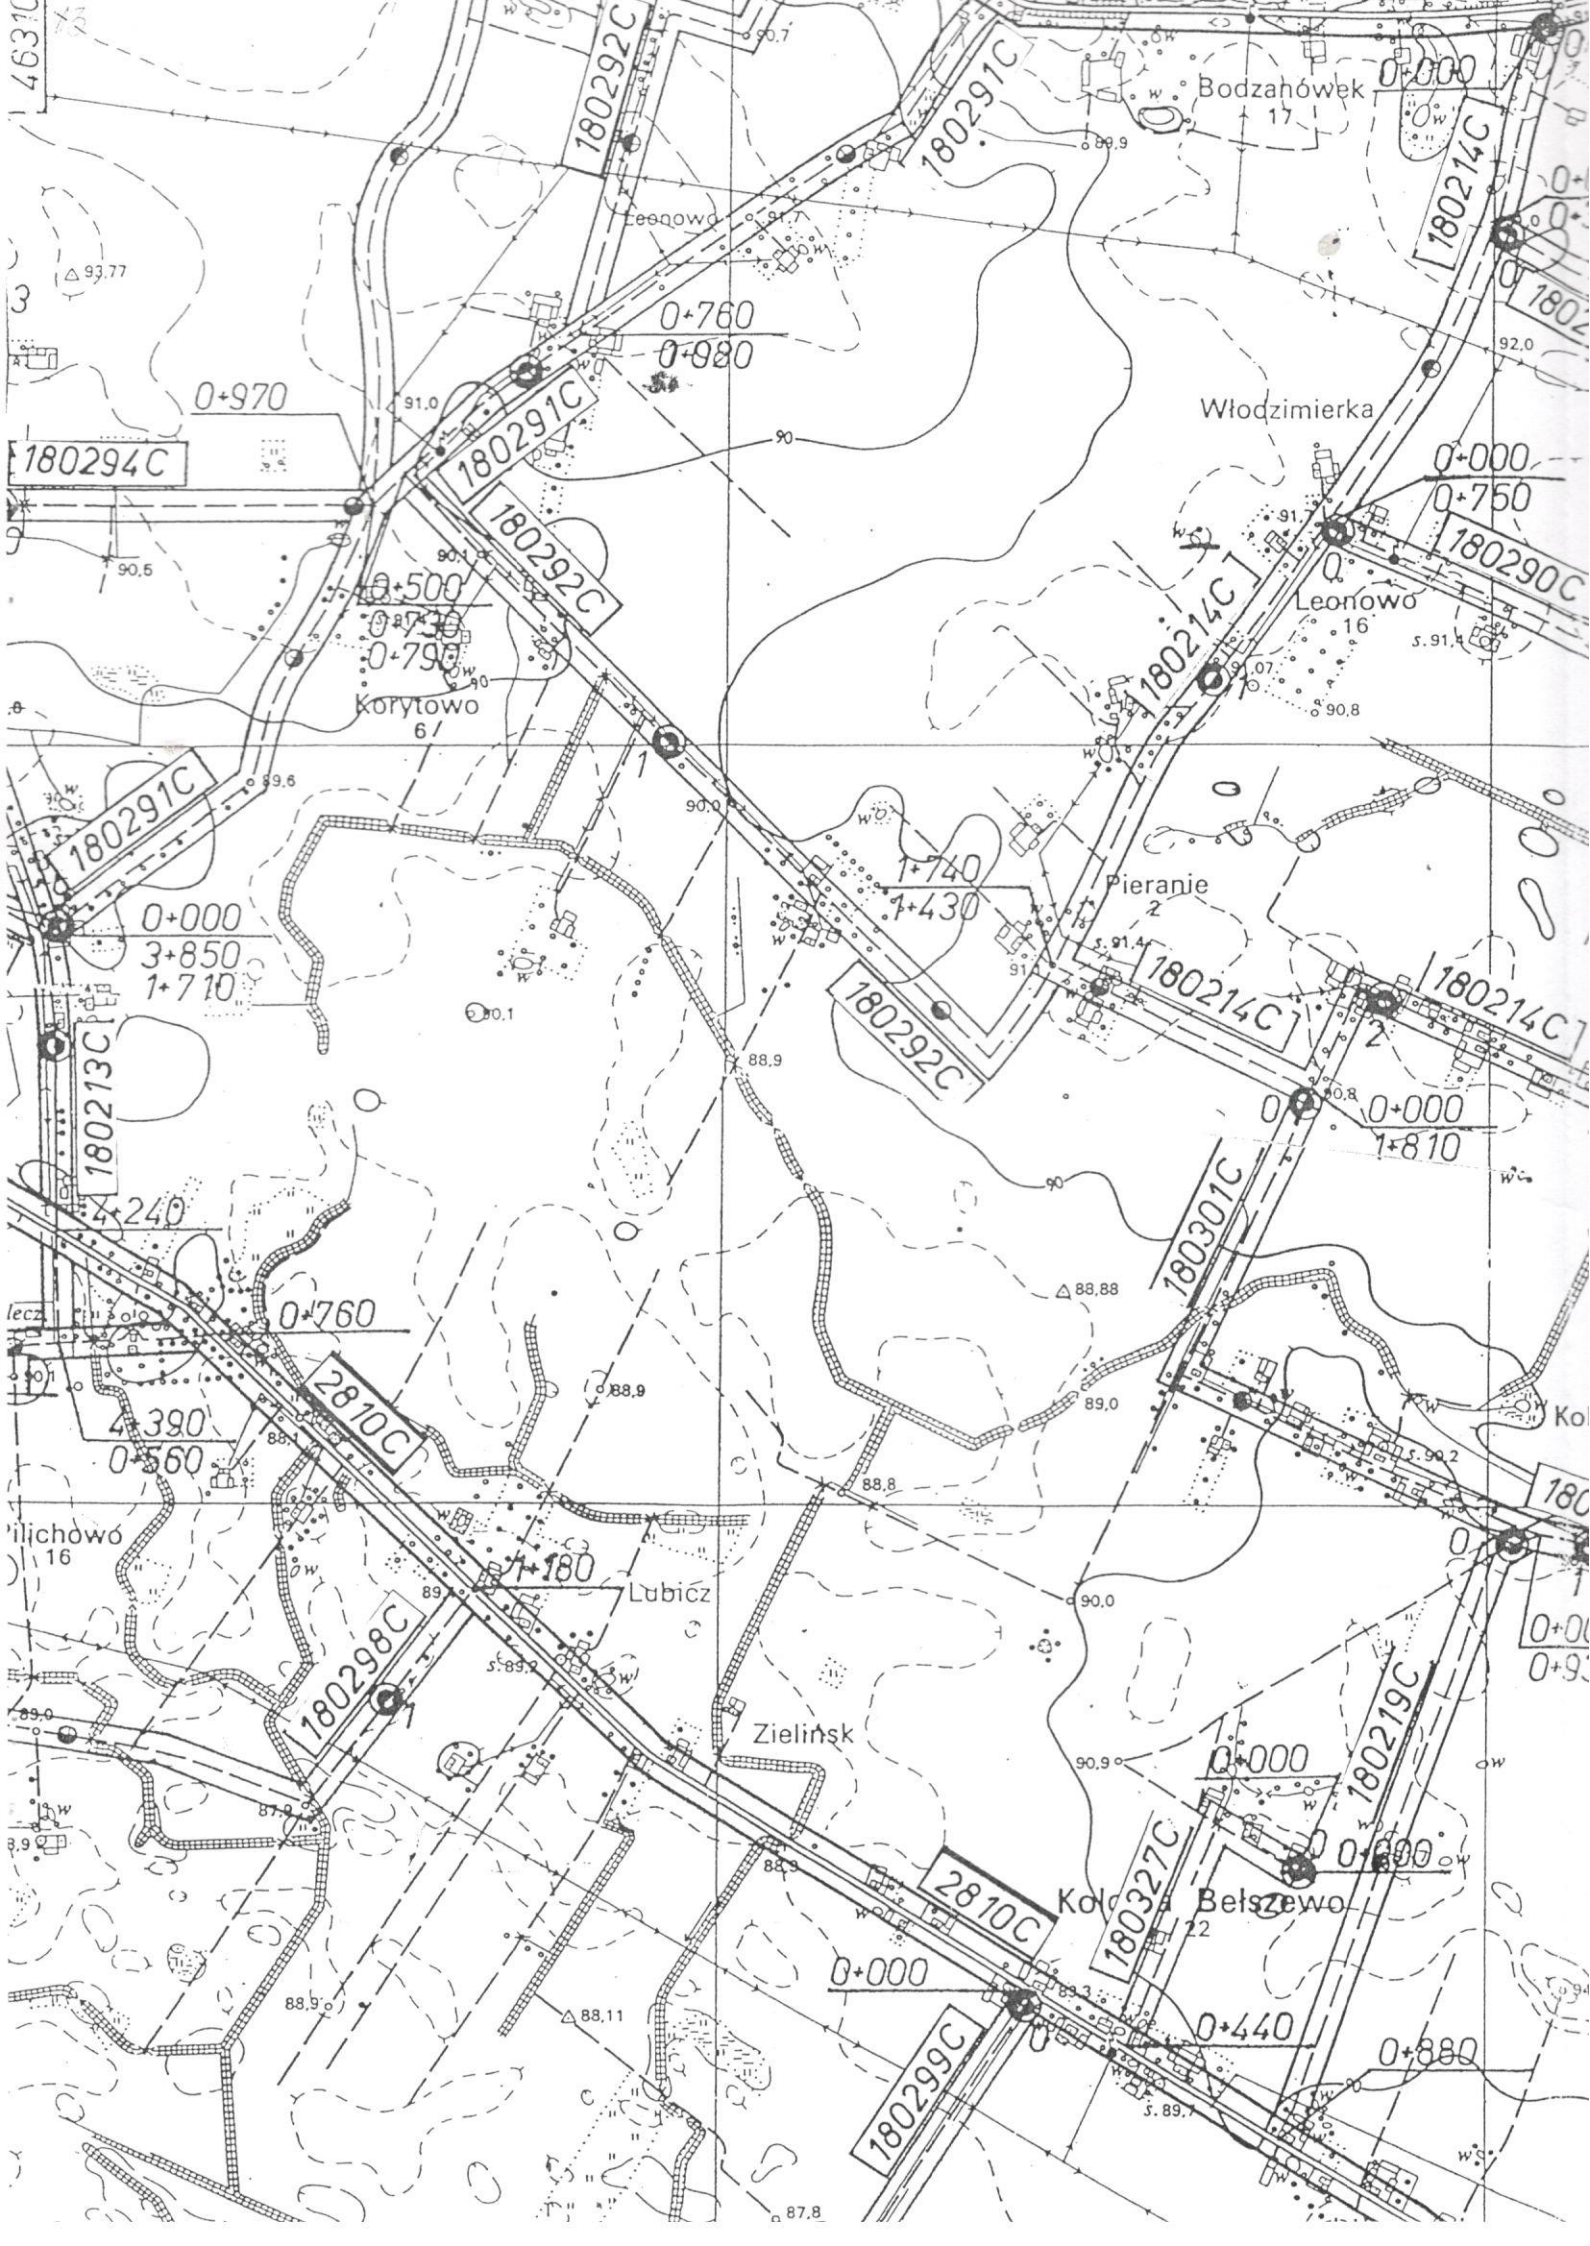

EWIDENCJA DRÓG (wyciąg)				
Obiekt	Droga gminna nr 180220 C			
Adres	Bełszewo - Zielińsk, km 1+097-1+557			
Temat	przebudowa drogi			
Inwestor	Gmina Wiejska, 88-220 Osiećciny			
Projektant	mgr inż. Mirosław Sempka upr. bud. LAN NR B.384.5/44/24WK Radziejów, ul. Wyzwolenia 57/13		Podpis	Data
Weryfikow.				II. 2016r.
Skala	1:10000	Ilość rys.	4	Nr rys.
				2

EWIDENCJA DRÓG (wyciąg)

Obiekt	Droga gminna nr 180220 C			
Adres	Bełszewo - Zielińsk, km 1+097-1+557			
Temat	przebudowa drogi			
Inwestor	Gmina Wiejska, 88-220 Osieczyny			
Projektant	mgr inż. Mirosław Sempka upr. bud. LAN NR B.386.5/44/B/WK Radziejów, ul. Wyzwolenia 57/13	Podpis		
Weryfikow.			II. 2016r.	
Skala	1:10000	Ilość rys.	4	Nr rys. 2

gromady

Zielinsk

Km 1+097 – Początek przebudowywanego odcinka dr
skrzyżowania z drogą gminną gruntową i
nr 180300C Zielinsk - Belszewo




PLAN SYTUACYJNY

Obiekt	Droga gminna nr 180220 C				
Adres	Belszewo - Zielińsk, km 1+097-1+557				
Temat	przebudowa drogi				
Investor	Gmina Wiejska, 88-220 Osięciny				
Projektant	mgr inż. Mirosław Sempka upr. bud. LAN-NB-0384-5/64/06WK Radziejów, ul. Wyzwolenia 57/15			Podpis	Data
Weryfikator					II. 2016r.
Skala	1:5000	Ilość rys.	1	Nr rys.	3

a drogi – koniec rozjazdu
wz ulepszoną żużlem

Km 1+557 – Koniec przebudowywanego odcinka drogi – krawędź jezdni
o nawierzchni bitumicznej drogi wojewódzkiej nr 267
Ujma Duża – Piotrków Kujawski

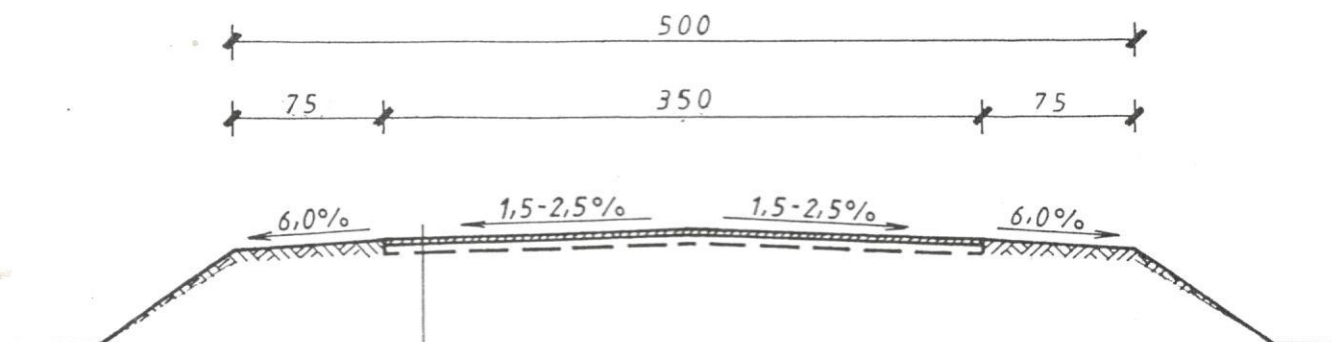

-Powierzchniowe utwardzenie nawierzchni
emulsją asfaltową, niemodyfikowaną
i grysmi bazaltowymi 5/8
-Istniejąca nawierzchnia bitumiczna
oczyszczona i wyremontowana

PRZEKRÓJ KONSTRUKCYJNY

Obiekt	Droga gminna nr 180220 C				
Adres	Bełszewo - Zielińsk, km 1+097-1+557				
Temat	przebudowa drogi				
Inwestor	Gmina Wiejska, 88-220 Osiećciny				
Projektant	mgr inż. Mirosław Sompka upr. bud. 1132-01-2186 z 04-06-03		Podpis	Data	
Weryfikow.				II. 2016r.	
Skala	1:50	Ilość rys.	4	Nr rys.	4