




PLAN ORIENTACYJNY

Obiekt	Droga gminna nr 180227 C			
Adres	Osiećiny - Karolin, km 0+000-1+300			
Temat	przebudowa drogi			
Inwestor	Gmina Wiejska, 88-220 Osiećiny			
Projektant	mgr inż. Mirosław Sempka upr. bud. UAN-NB-R386-5/64/86WK Radziejów, ul. Wyzwolenia 57/15		Podpis	Data
Weryfikow.				II. 2016r.
Skala	1:25000	Ilość rys.	Nr rys.	

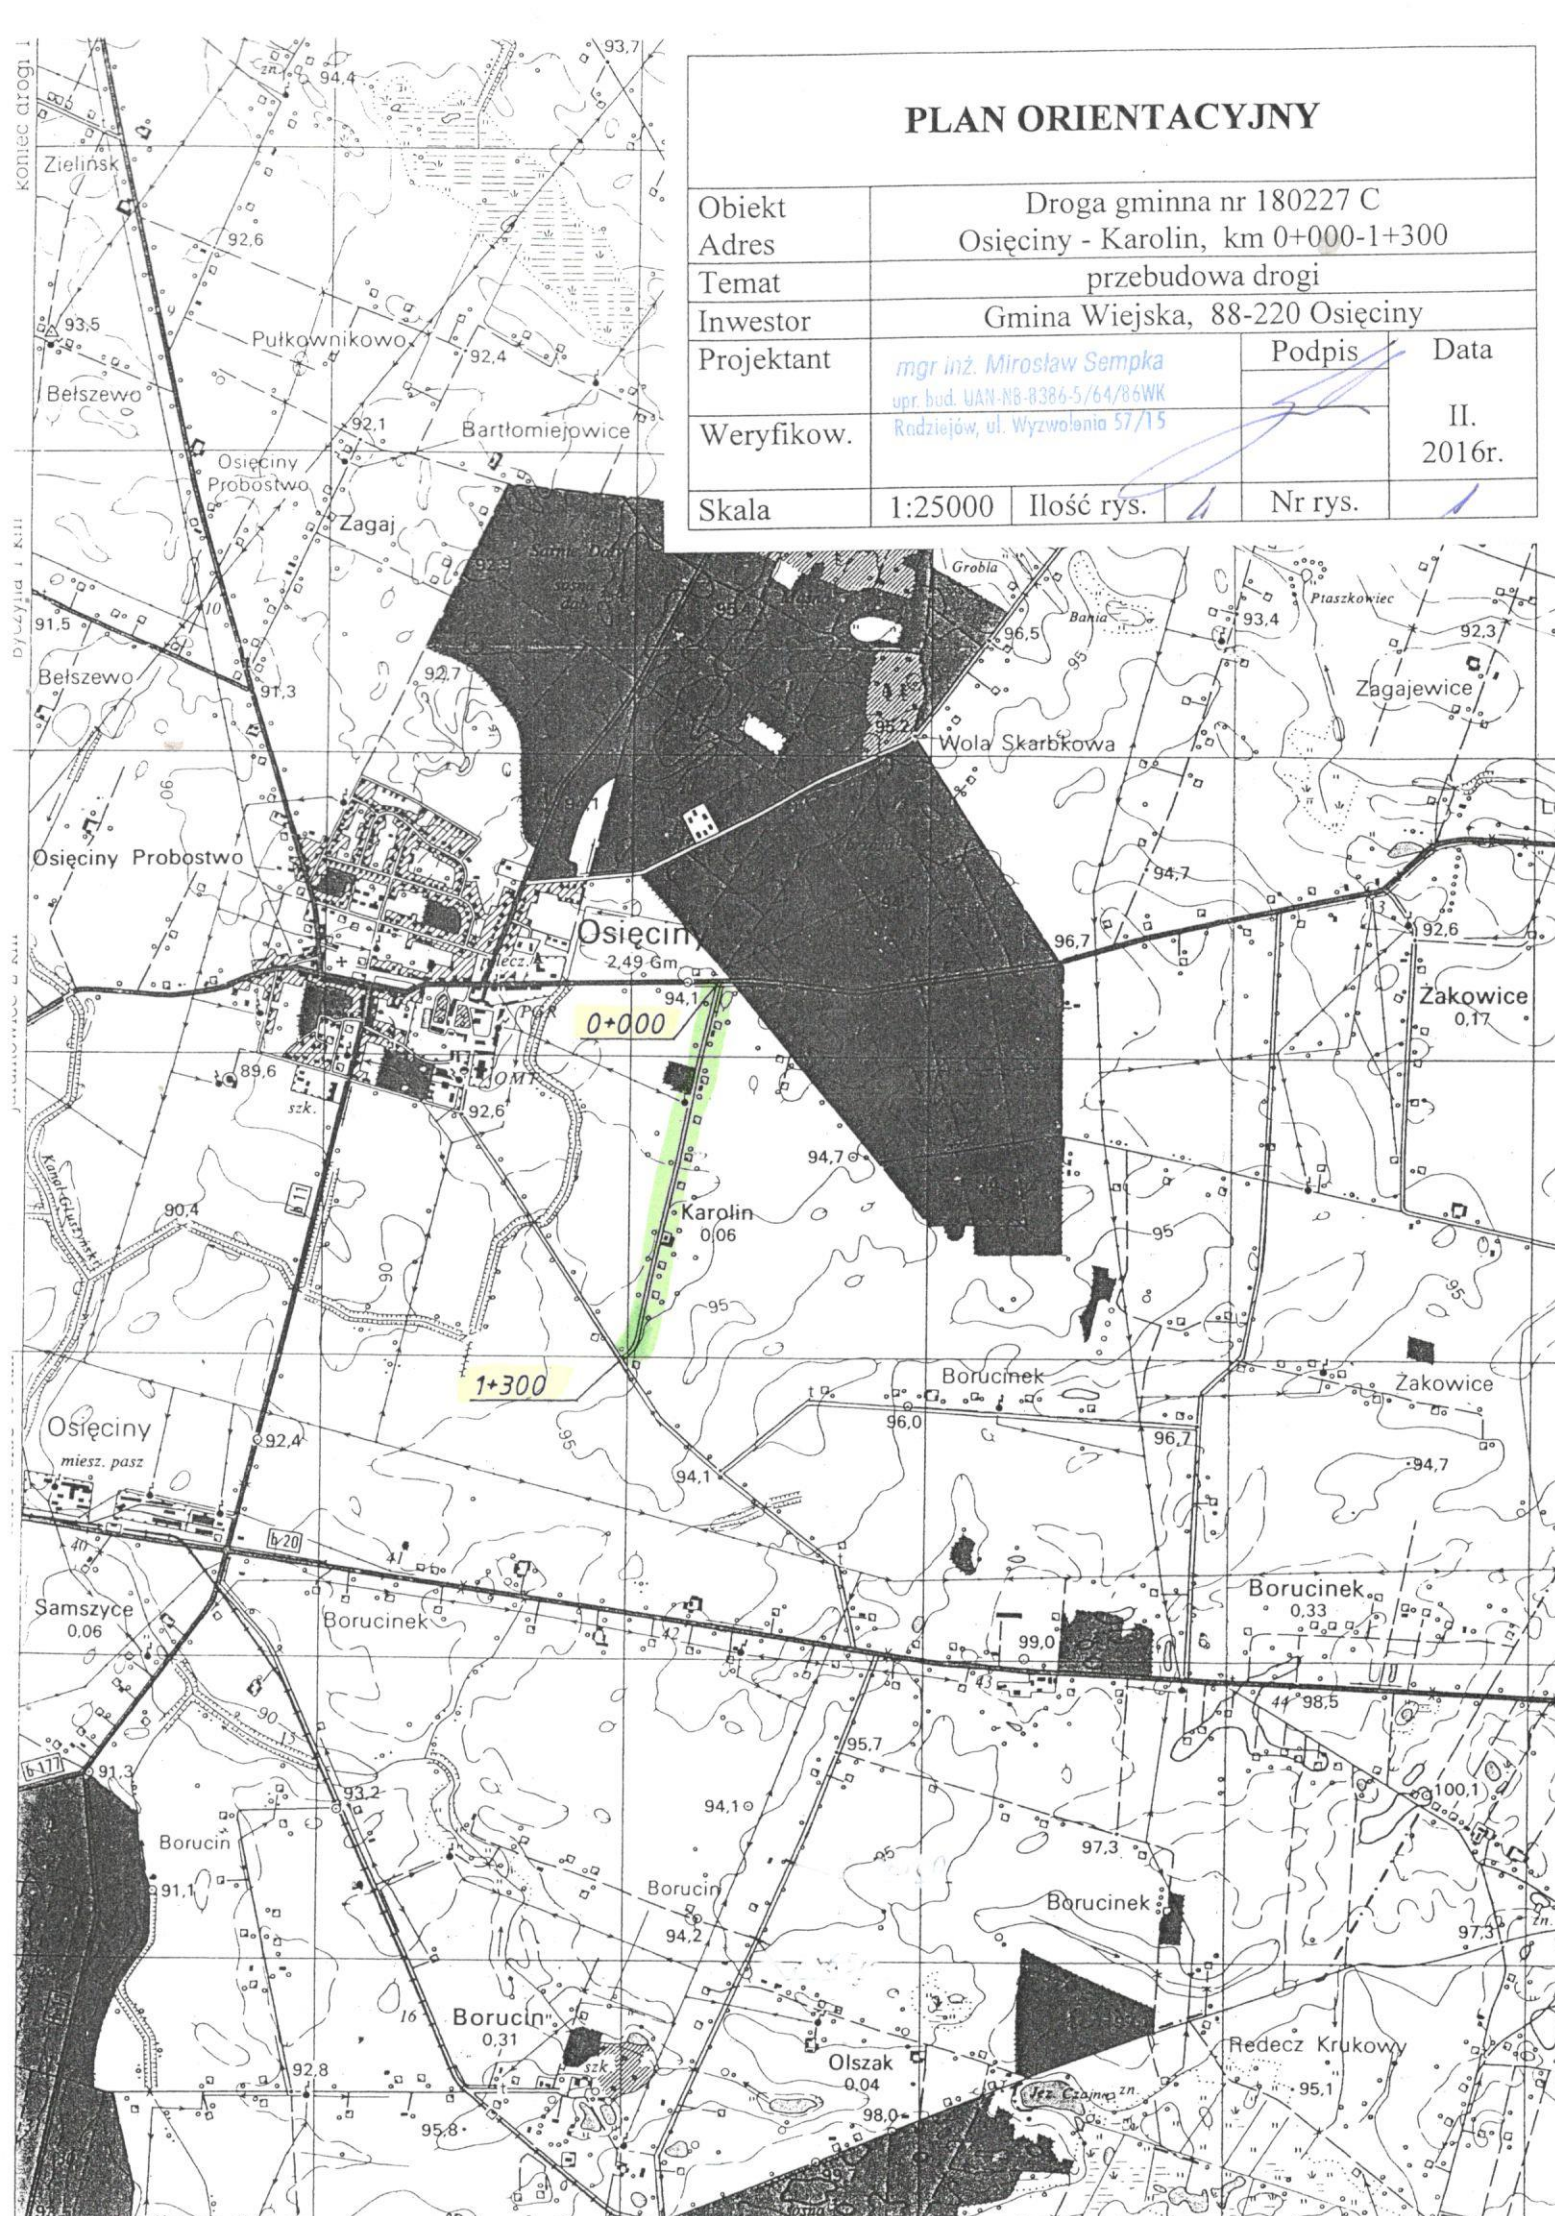

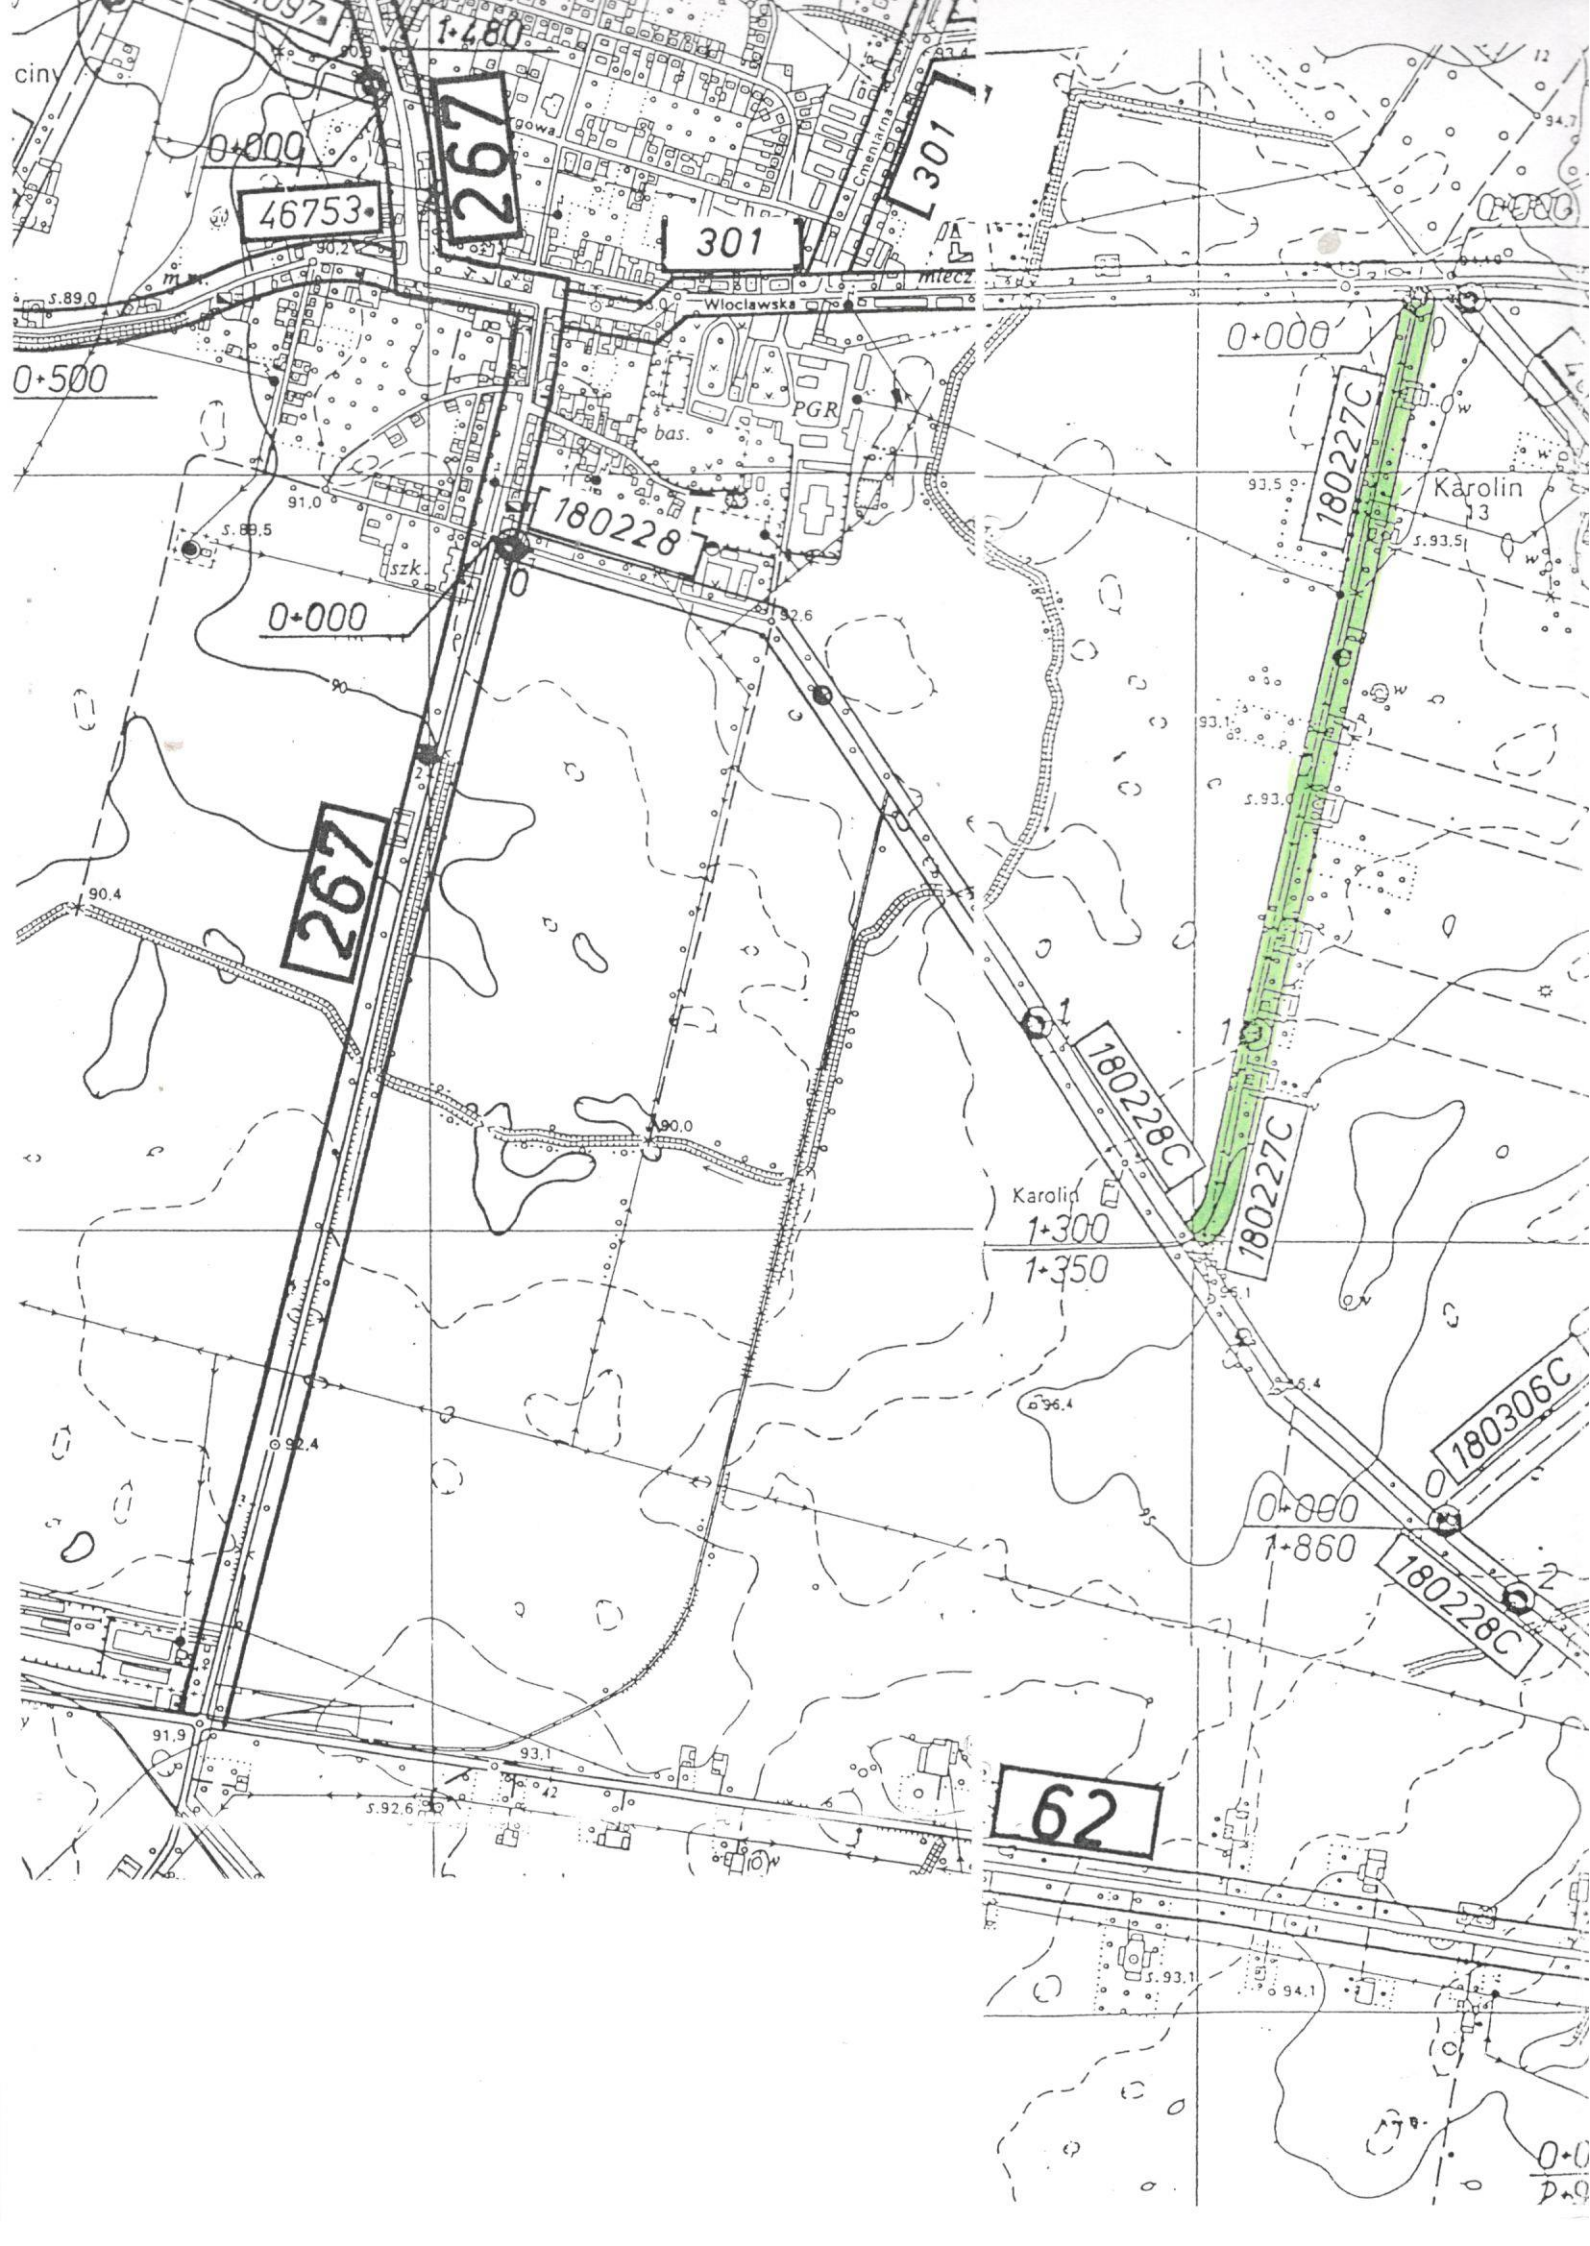

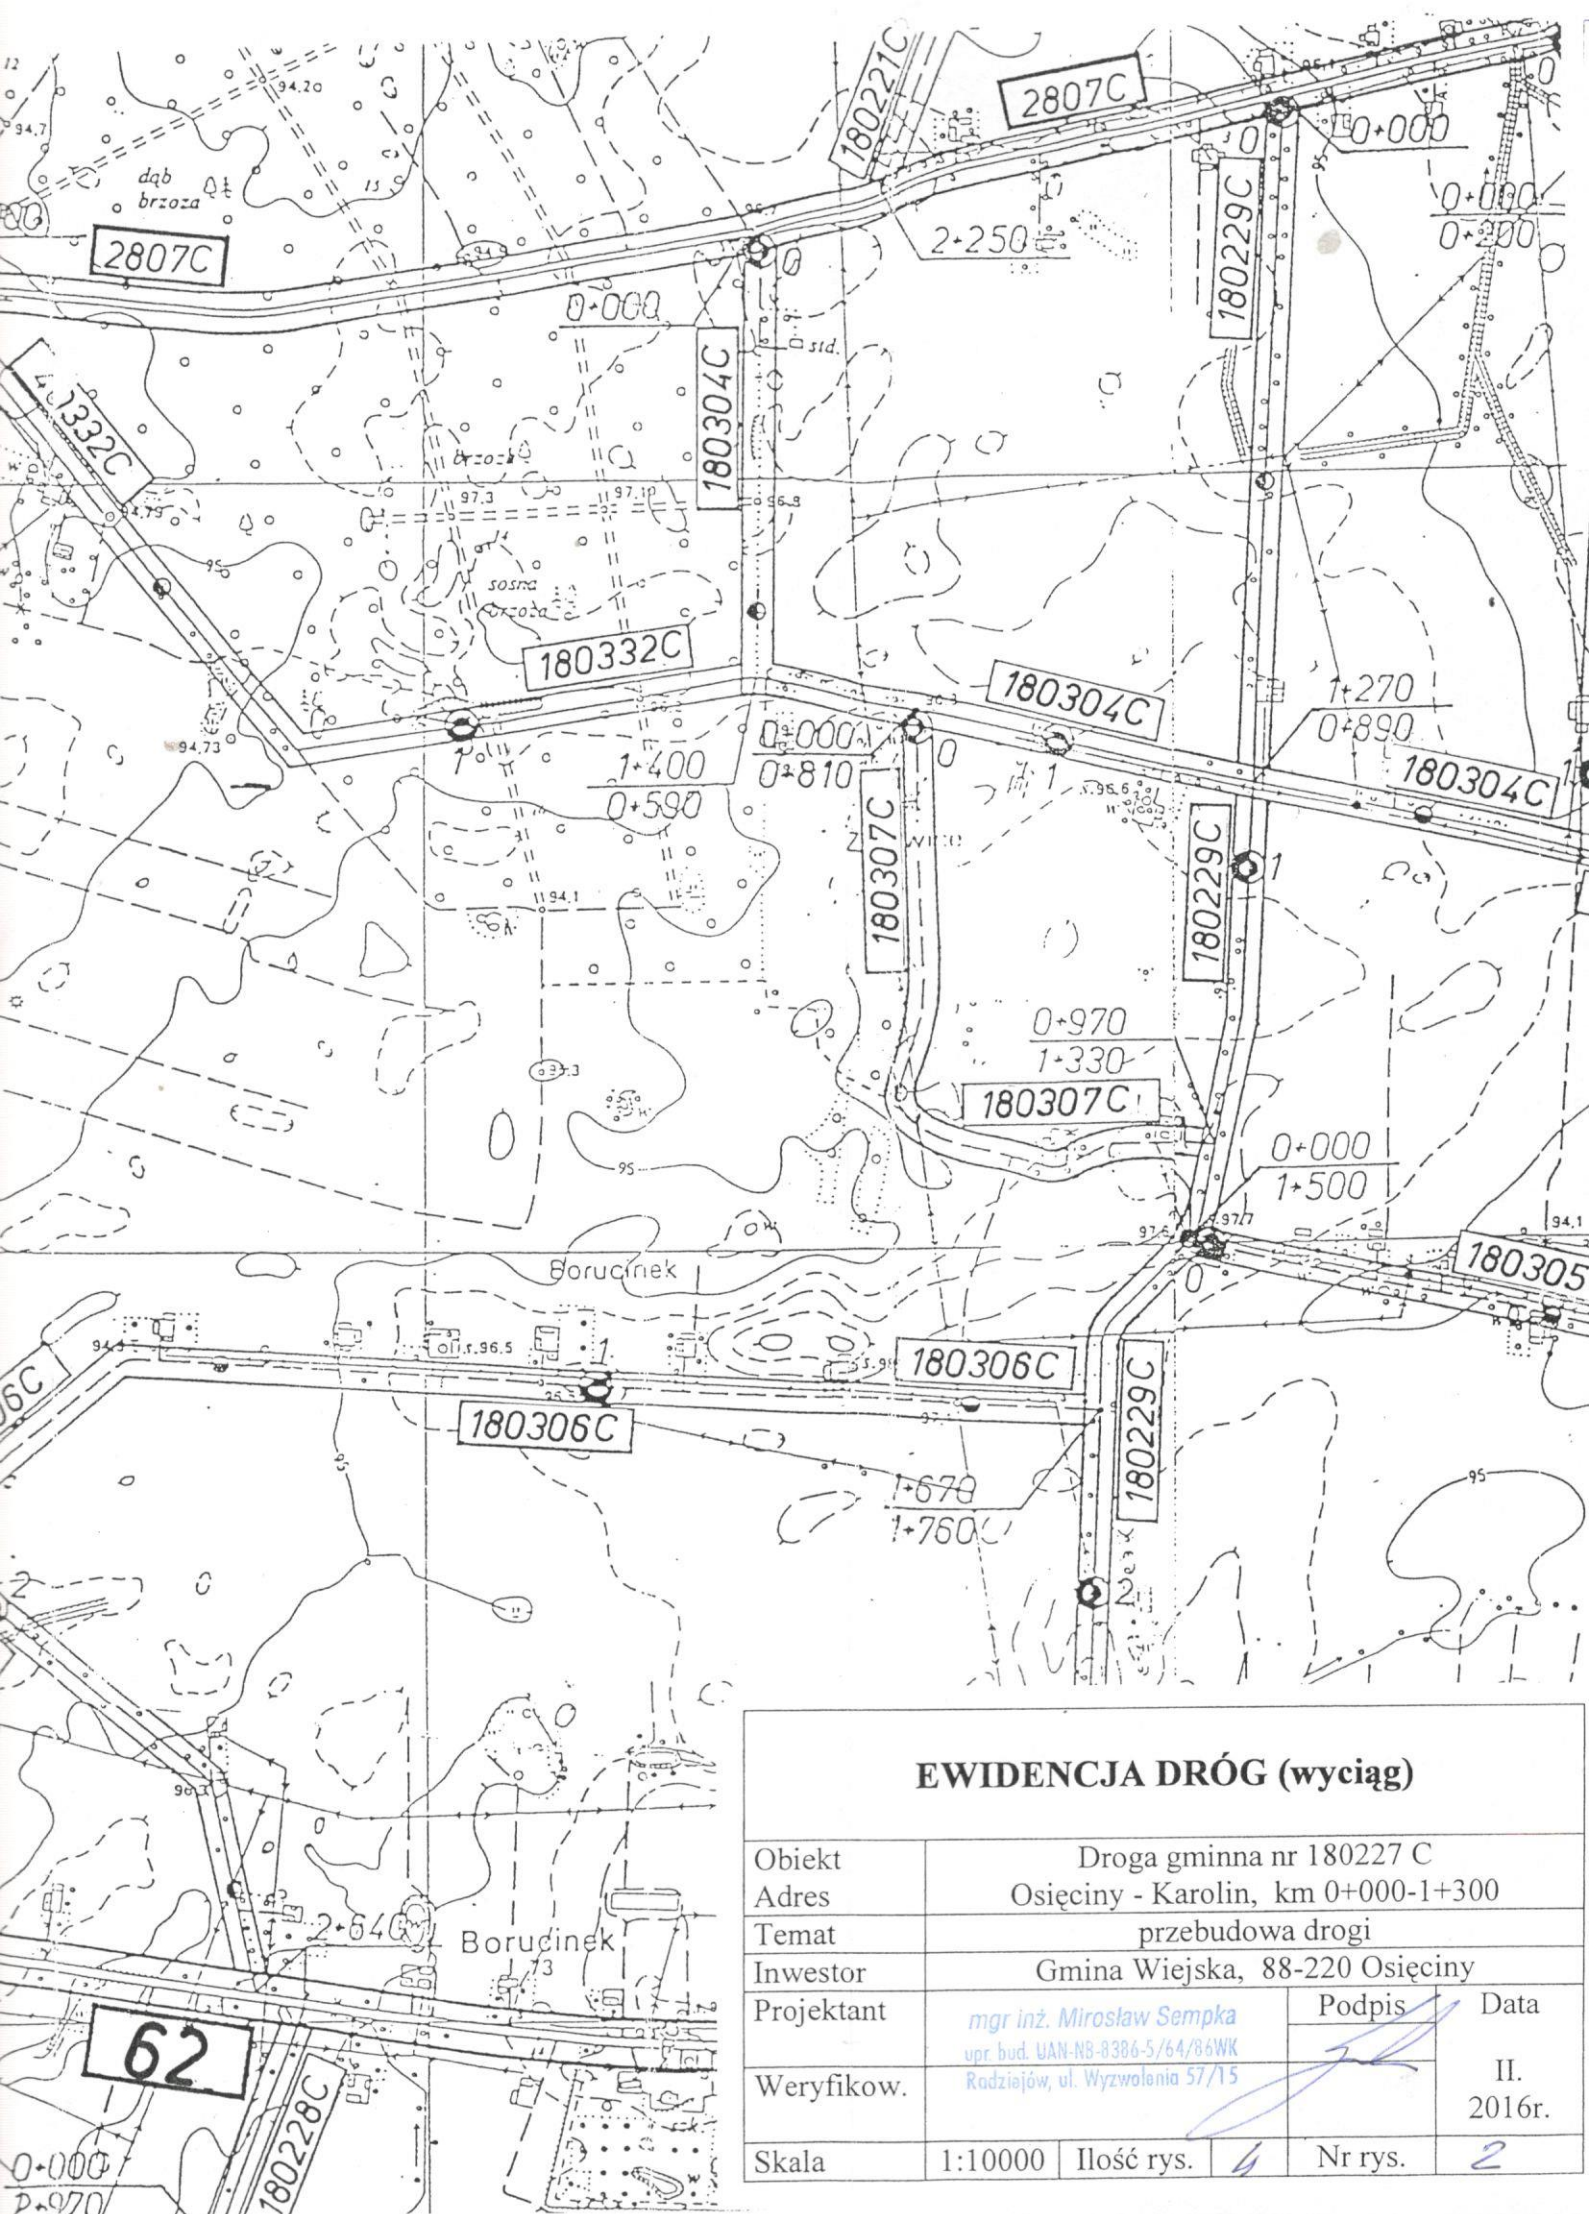

EWIDENCJA DRÓG (wyciąg)

Obiekt	Droga gminna nr 180227 C				
Adres	Osiećiny - Karolin, km 0+000-1+300				
Temat	przebudowa drogi				
Inwestor	Gmina Wiejska, 88-220 Osiećiny				
Projektant	mgr inż. Mirosław Sempka upr. bud. UAN-N8-8386-5/64/86WK Radziejów, ul. Wyzwolenia 57/15			Podpis	Data
Weryfikow.					II. 2016r.
Skala	1:10000	Ilość rys.	4	Nr rys.	2

PCR

Osięcin

Km 1+300 – Koniec przebiegu
o nawierzchni
Osięciny - B

Km 0+000 – Początek przebudowywanego odcinka drogi – krawężń jezdni
o nawierzchni bitumicznej drogi powiatowej nr 2807C
Osięciny - Wieniec

z PGR-u Tsjing'ny


A hand-drawn map showing a land area with several labeled plots and boundaries. The plots are labeled as follows:

- 59-R-V (top center)
- 58-R-IVb (middle right)
- 57-R-IIIb (bottom right)
- 53-R-NVb (bottom center)
- 50-R-V (bottom left)
- 47-R-IIIb (middle left)
- 34-R-IVb (top left)
- 55-R-IIIb (top left)
- 52-R-V (top left)
- 51-R-IIIb (top left)
- 50-R-IVb (top left)
- 49-R-IIIb (top left)
- 48-R-IIIb (top left)
The map includes various boundary lines, some solid and some dashed, and several small circles or dots scattered throughout the area.

Gmina Osiężyn

PLAN SYTUACYJNY						
Obiekt		Droga gminna nr 180227 C				
Adres		Osięciny - Karolin, km 0+000-1+300				
Temat		przebudowa drogi				
Inwestor		Gmina Wiejska, 88-220 Osiećciny				
Projektant		mgr inż. Mirosław Sempka upr. bud. UAN NR 3386 5/64/B&WK Radziejów, ul. Wyzwolenia 57/15		Podpis	Data II. 2016r.	
Weryfikow.						
Skala		1:5000	Ilość rys.	4	Nr rys.	3

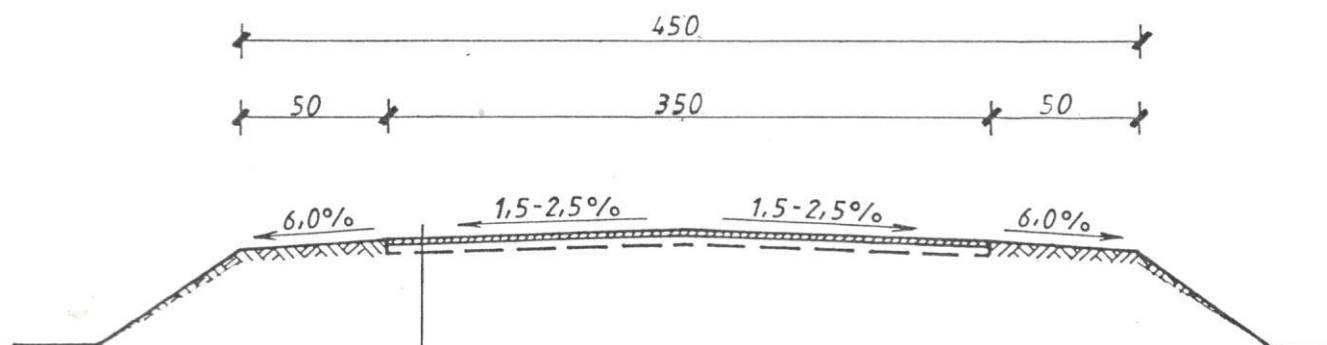

- Powierzchniowe utwardzenie nawierzchni emulsją asfaltową, niemodyfikowaną i grysami bazaltowymi 5/8
- Istniejąca nawierzchnia bitumiczna oczyszczona i wyremontowana

PRZEKROJ KONSTRUKCYJNY

Obiekt	Droga gminna nr 180227 C				
Adres	Osieczyny - Karolin, km 0+000-1+300				
Temat	przebudowa drogi				
Inwestor	Gmina Wiejska, 88-220 Osieczyny				
Projektant	mgr inż. Mirosław Sempka upr. bud. UAN-NB-8386-5/64/66WK Radziejów, ul. Wyzwolenia 57/15		Podpis	Data	
Weryfikow.				II. 2016r.	
Skala	1:50	Ilość rys.	4	Nr rys.	4