


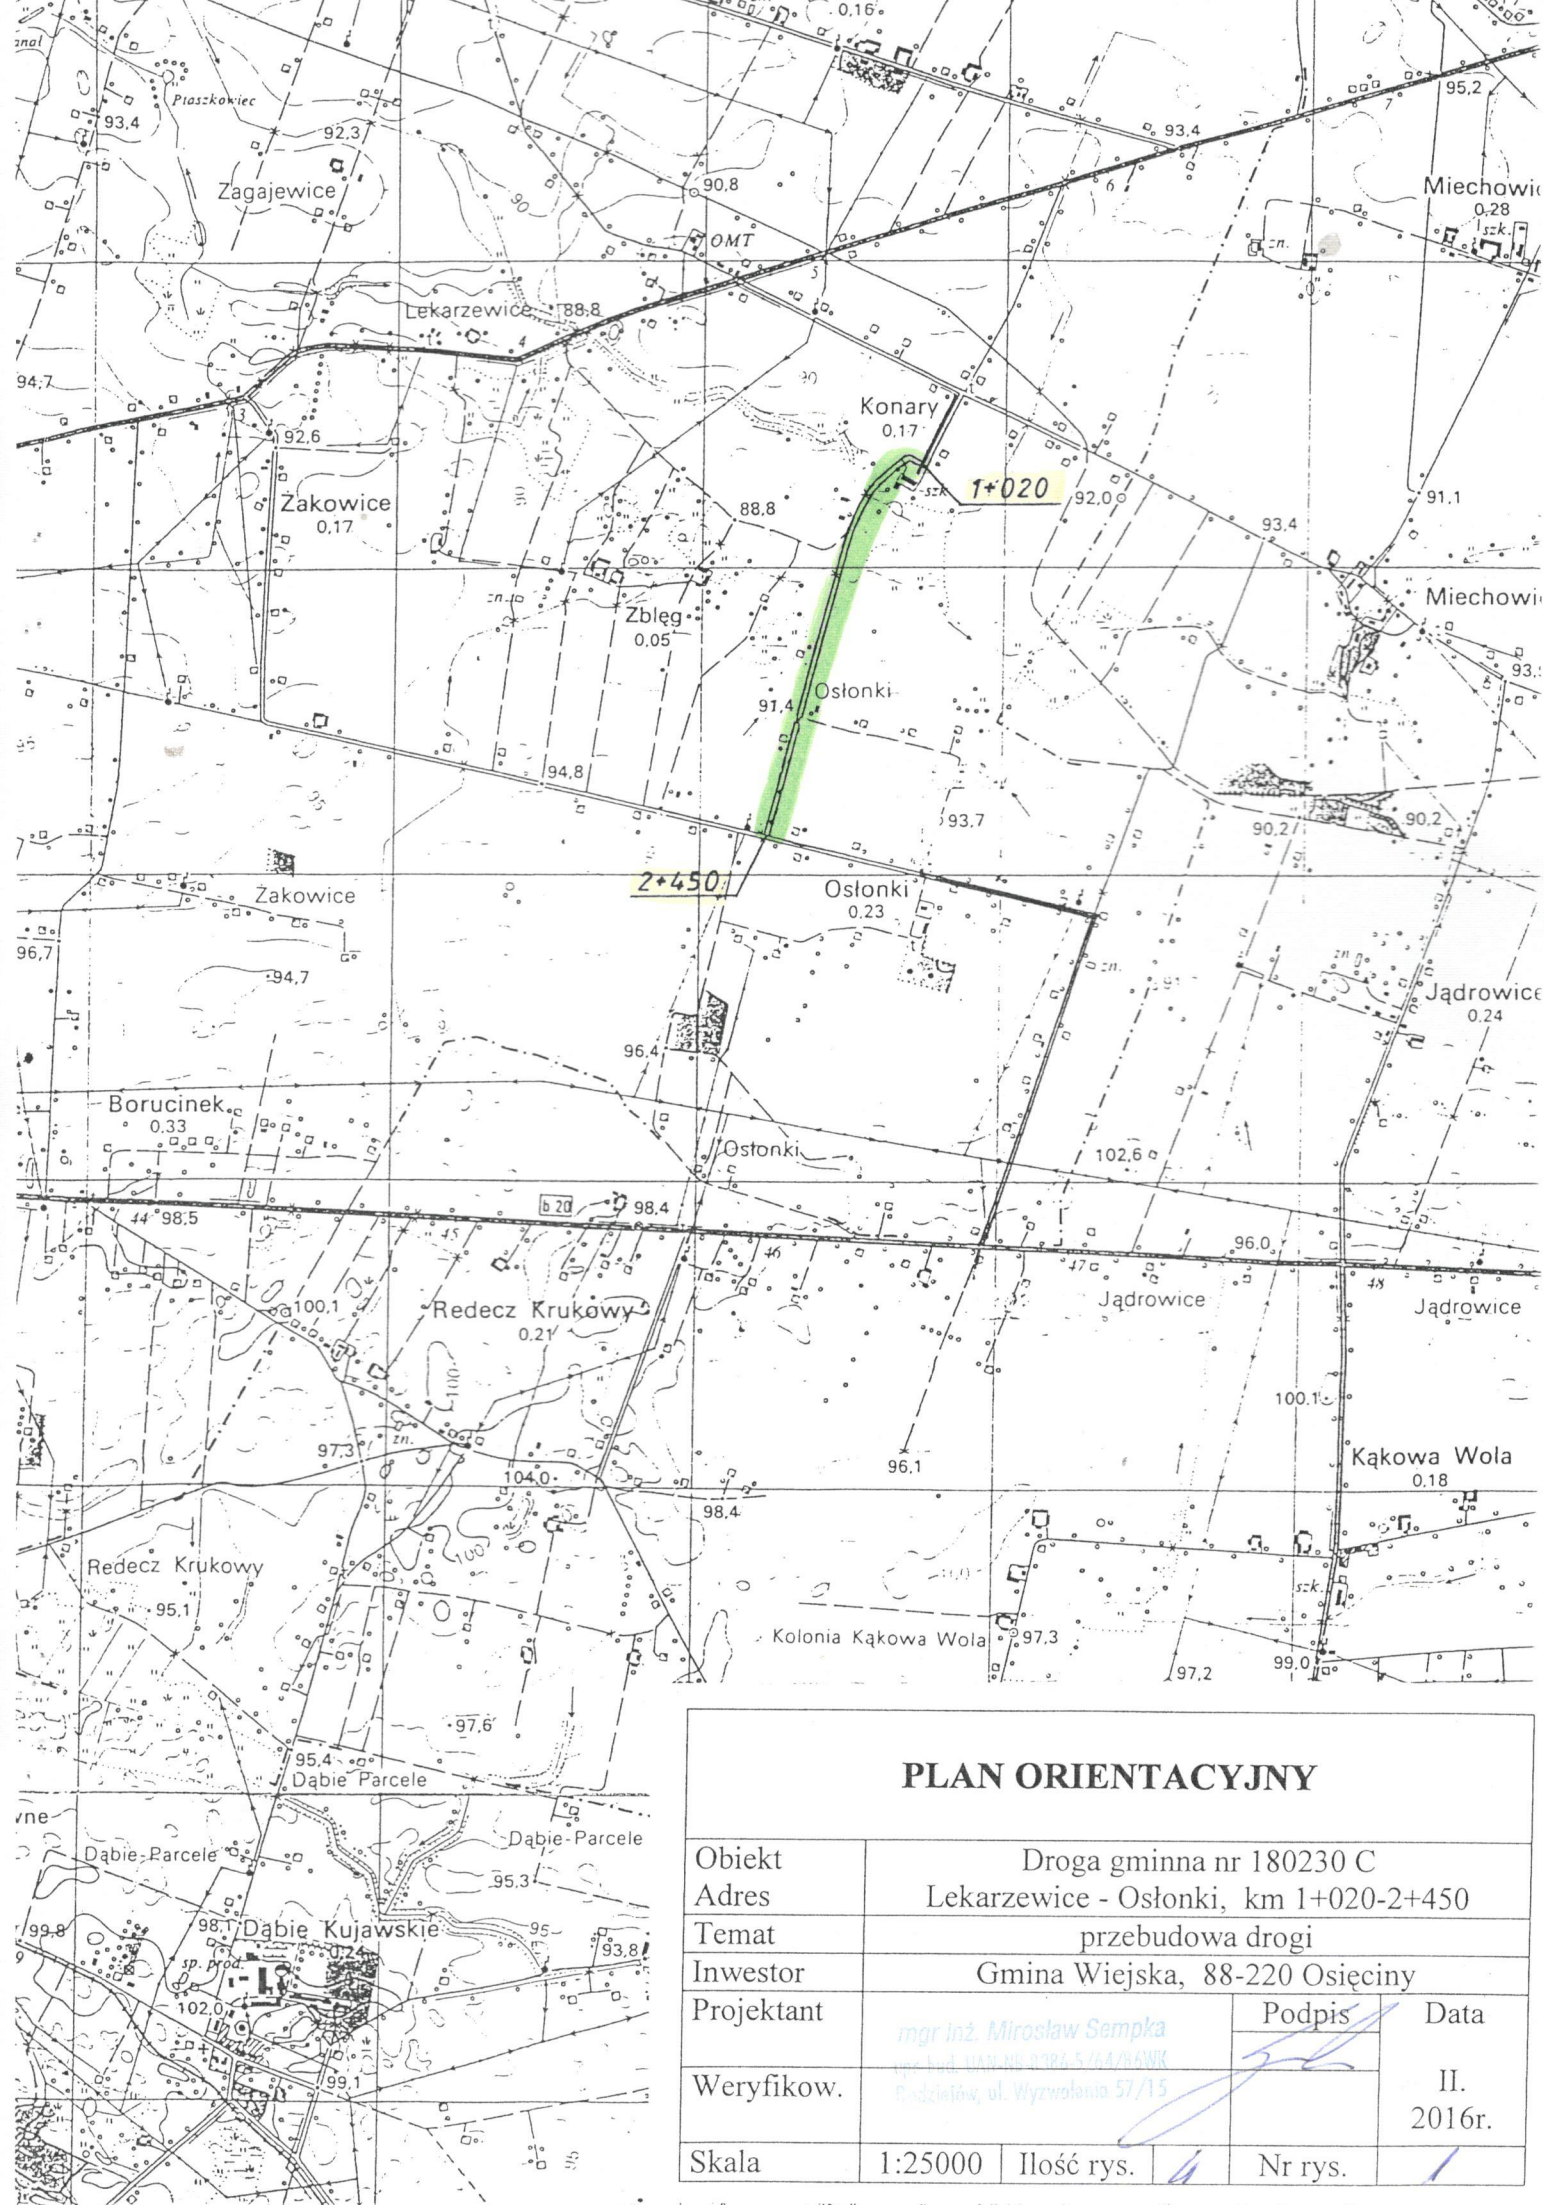

PLAN ORIENTACYJNY


Obiekt	Droga gminna nr 180230 C				
Adres	Lekarzewice - Osłonki, km 1+020-2+450				
Temat	przebudowa drogi				
Inwestor	Gmina Wiejska, 88-220 Osiećiny				
Projektant	mgr inż. Mirosław Sempka ul. Łódzka 15, 88-220 Osiećiny Podzieliów, ul. Wyzwolenia 57/15			Podpis	Data
Weryfikow.					II. 2016r.
Skala	1:25000	Ilość rys.	1	Nr rys.	1





EWIDENCJA DROG (wyciąg)


Obiekt	Droga gminna nr 180230 C			
Adres	Lekarzewice - Ostłonki, km 1+020-2+450			
Temat	przebudowa drogi			
Inwestor	Gmina Wiejska, 88-220 Osieczyny			
Projektant	mgr inż. Mirosław Sempka upr. bud. UAN-NS 5384 5/64/86WK Radziejów, ul. Wyzwolenia 57/15		Podpis	Data
Weryfikow.				II. 2016r.
Skala	1:10000	Ilość rys.	4	Nr rys. 2

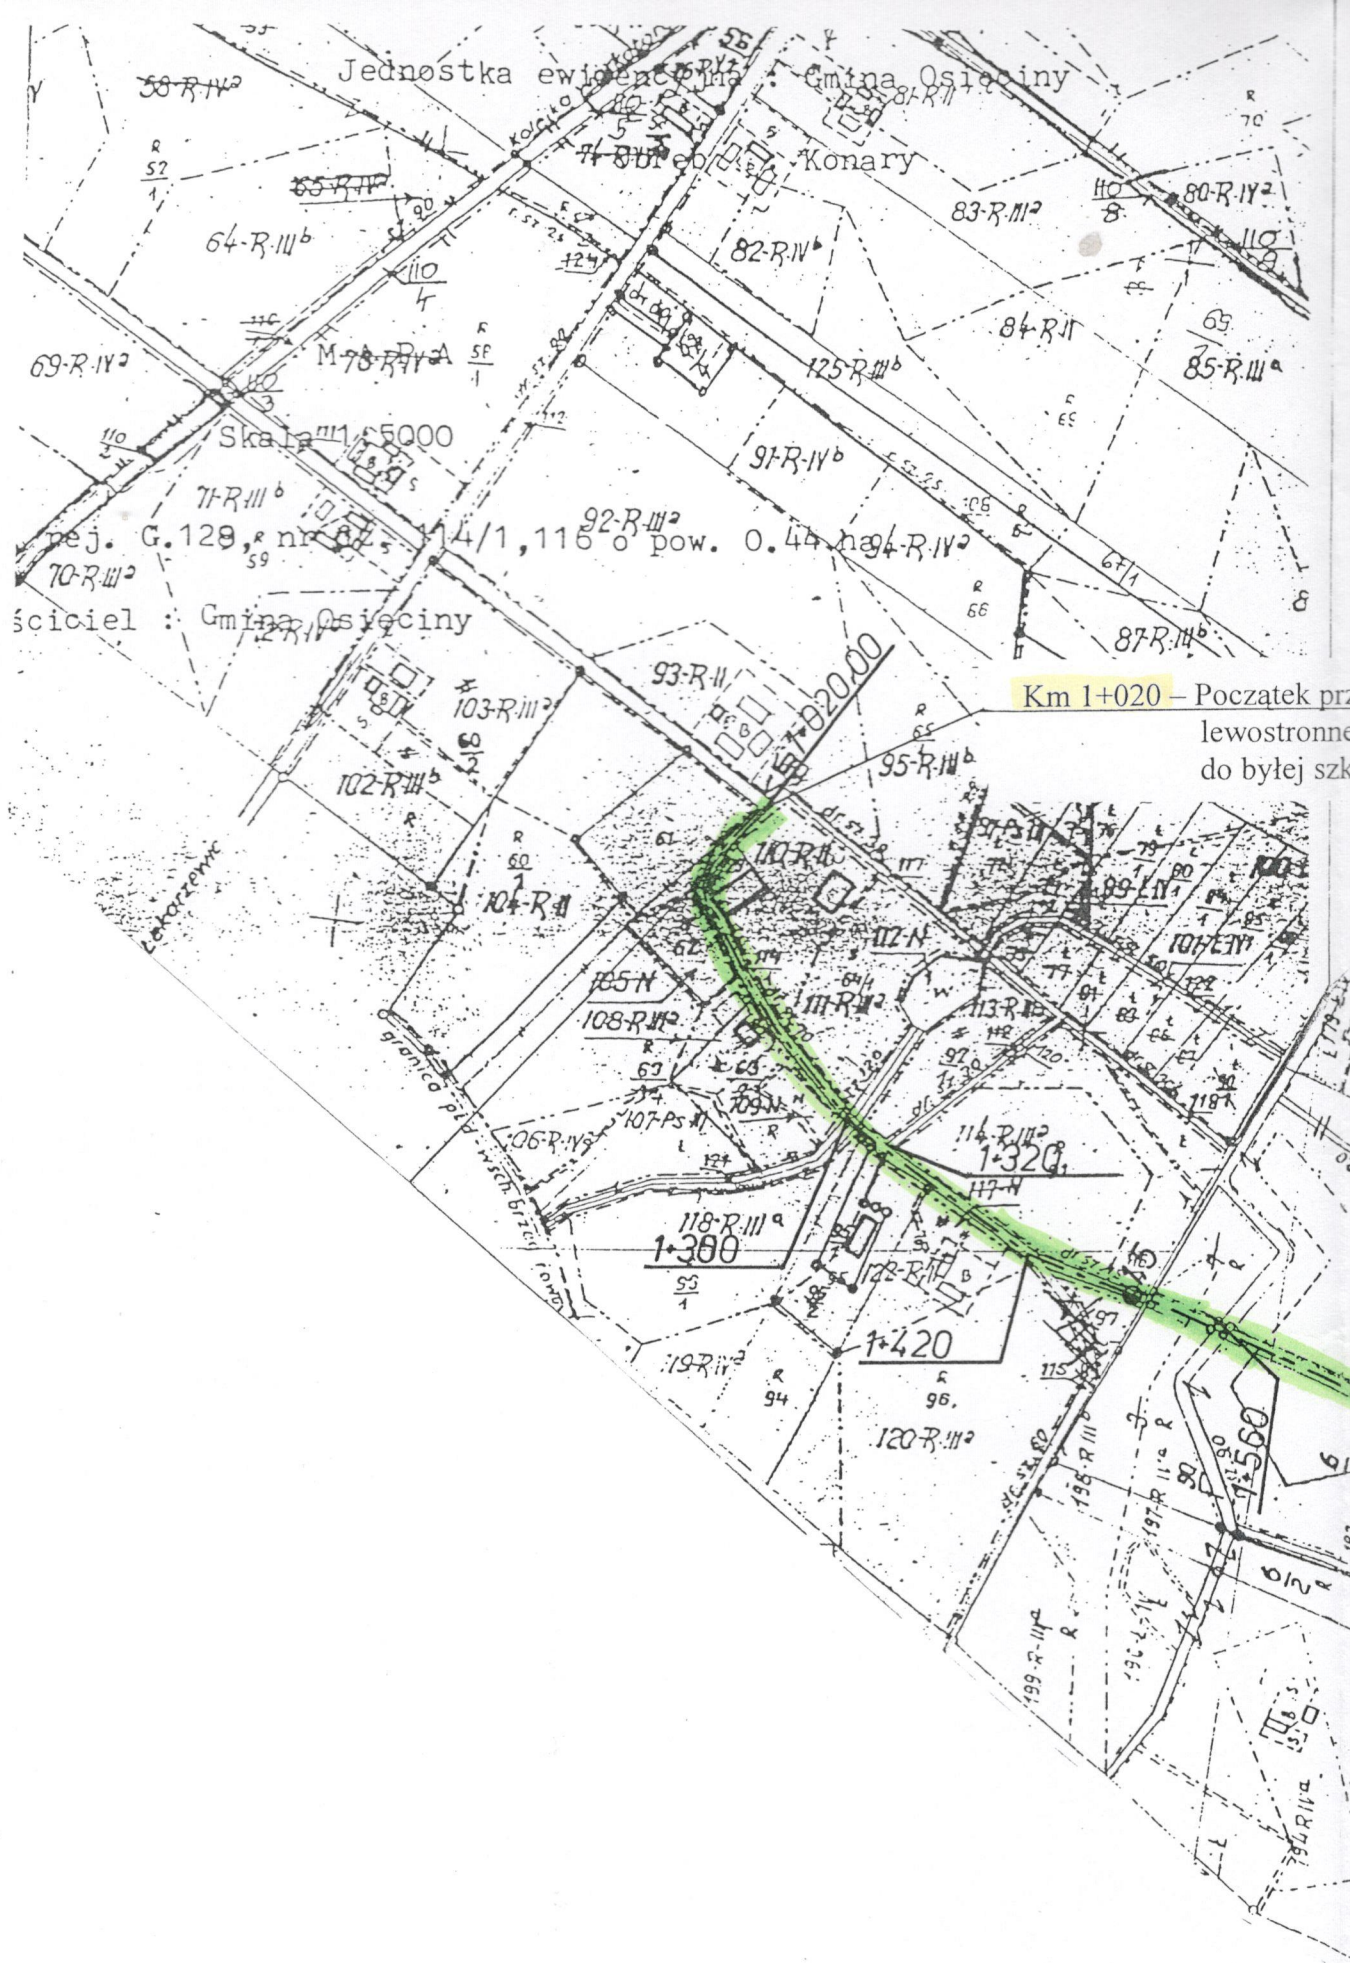

Km 1+020 – Początek pr
lewostronne
do byłej szk

Km 2+450 – Koniec przebudowywanego odcin
o nawierzchni bitumicznej drogi
Żakowice - Ostonki

PLAN SYTUACYJNY				
Obiekt	Droga gminna nr 180230 C			
Adres	Lekarzewice - Osłonki, km 1+020-2+450			
Temat	przebudowa drogi			
Inwestor	Gmina Wiejska, 88-220 Osiężcino			
Projektant	mgr inż. Miroslaw Sempka upr. bud. UAN-NB-8386-5/64/86WK Radziejów, ul. Wyzwolenia 57/15		Podpis	Data
Weryfikow.				II. 2016r.
Skala	1:5000	Ilość rys.	Nr rys.	

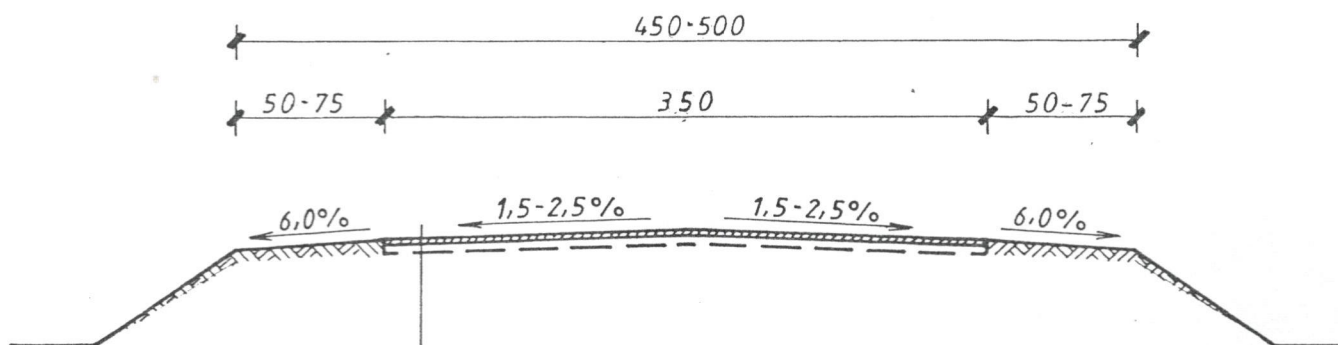

- Powierzchniowe utwardzenie nawierzchni emulsją asfaltową, niemodyfikowaną i grysami bazaltowymi 5/8
- Istniejąca nawierzchnia bitumiczna oczyszczona i wyremontowana

PRZEKRÓJ KONSTRUKCYJNY

Obiekt	Droga gminna nr 180230 C			
Adres	Lekarzewice - Osłonki, km 1+020-2+450			
Temat	przebudowa drogi			
Inwestor	Gmina Wiejska, 88-220 Osięciny			
Projektant	mgr inż. Mirosław Sompka upr. bud. VAW.43.8386.5/64/86WK Radziejów, ul. Wyzwolenia 57/15		Podpis	Data
Weryfikow.				II. 2016r.
Skala	1:50	Ilość rys.	Nr rys.	