



# PLAN ORIENTACYJNY

|            |                                                                                               |            |         |               |
|------------|-----------------------------------------------------------------------------------------------|------------|---------|---------------|
| Obiekt     | Droga gminna nr 180285 C                                                                      |            |         |               |
| Adres      | Osieczyny - Pułkownikowo, km 0+537-1+237                                                      |            |         |               |
| Temat      | przebudowa drogi                                                                              |            |         |               |
| Inwestor   | Gmina Wiejska, 88-220 Osieczyny                                                               |            |         |               |
| Projektant | mgr inż. Mirosław Sempka<br>ul. Łódzka 233 88-220 Osieczyny<br>Rodzajów, ul. Wyzwolenia 57/15 |            | Podpis  | Data          |
| Weryfikow. |                                                                                               |            |         | II.<br>2016r. |
| Skala      | 1:25000                                                                                       | Ilość rys. | Nr rys. |               |

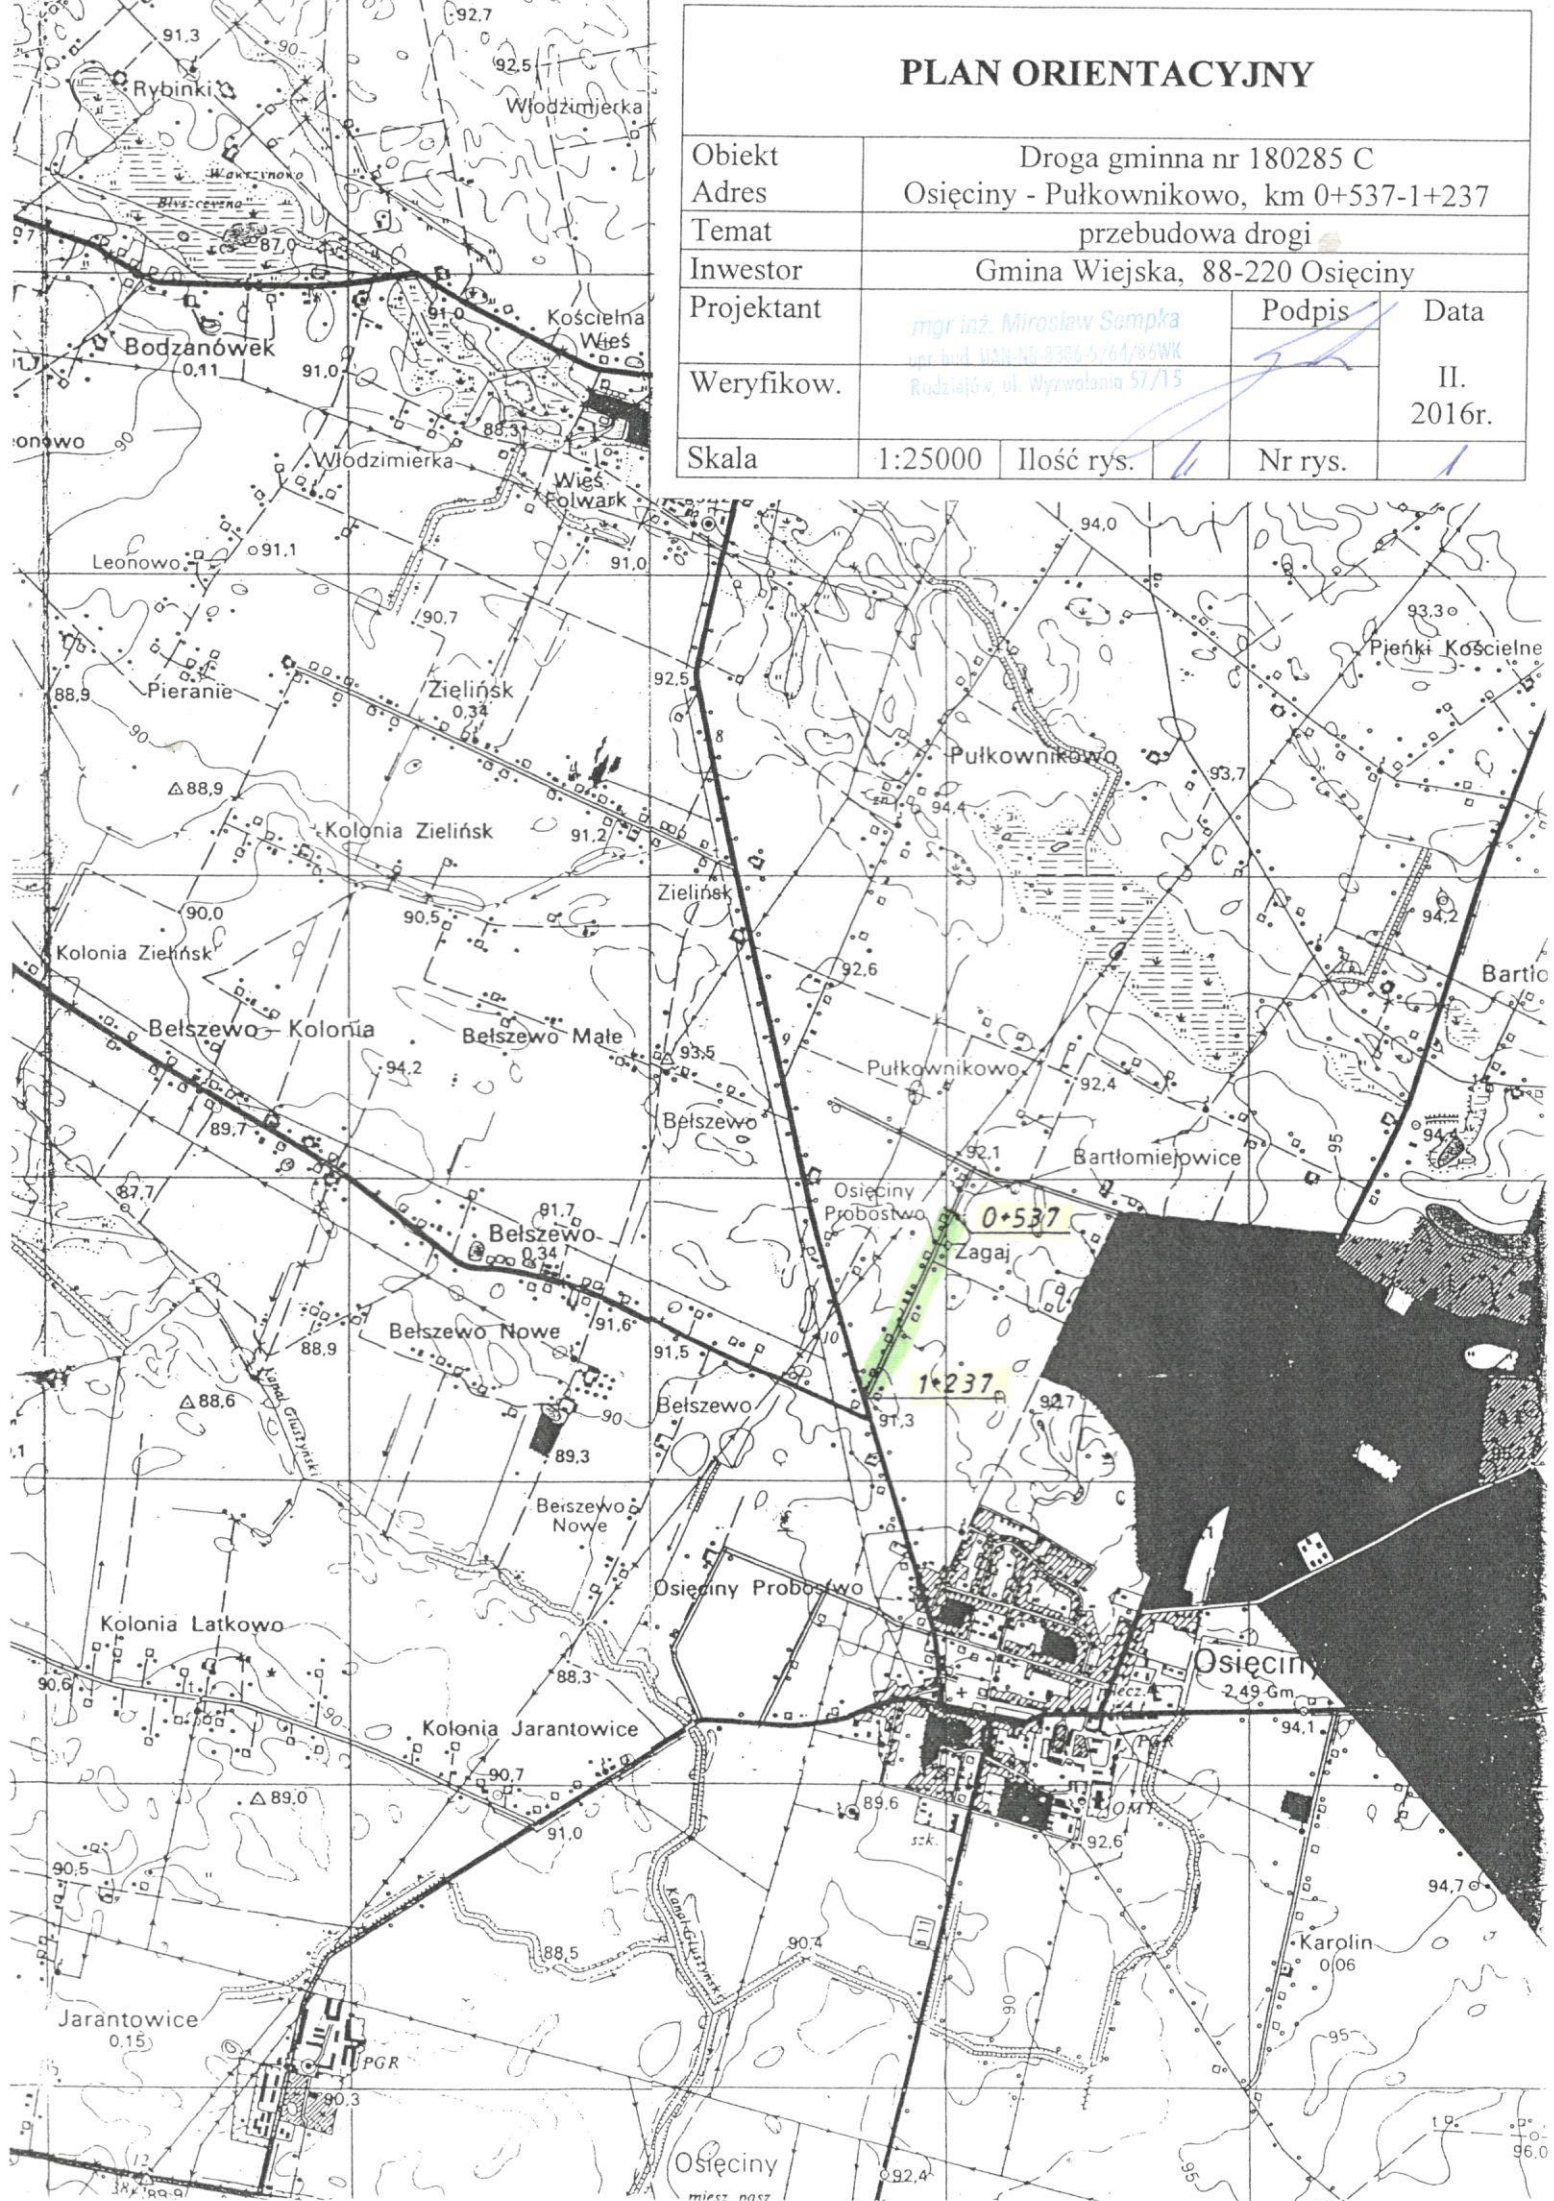



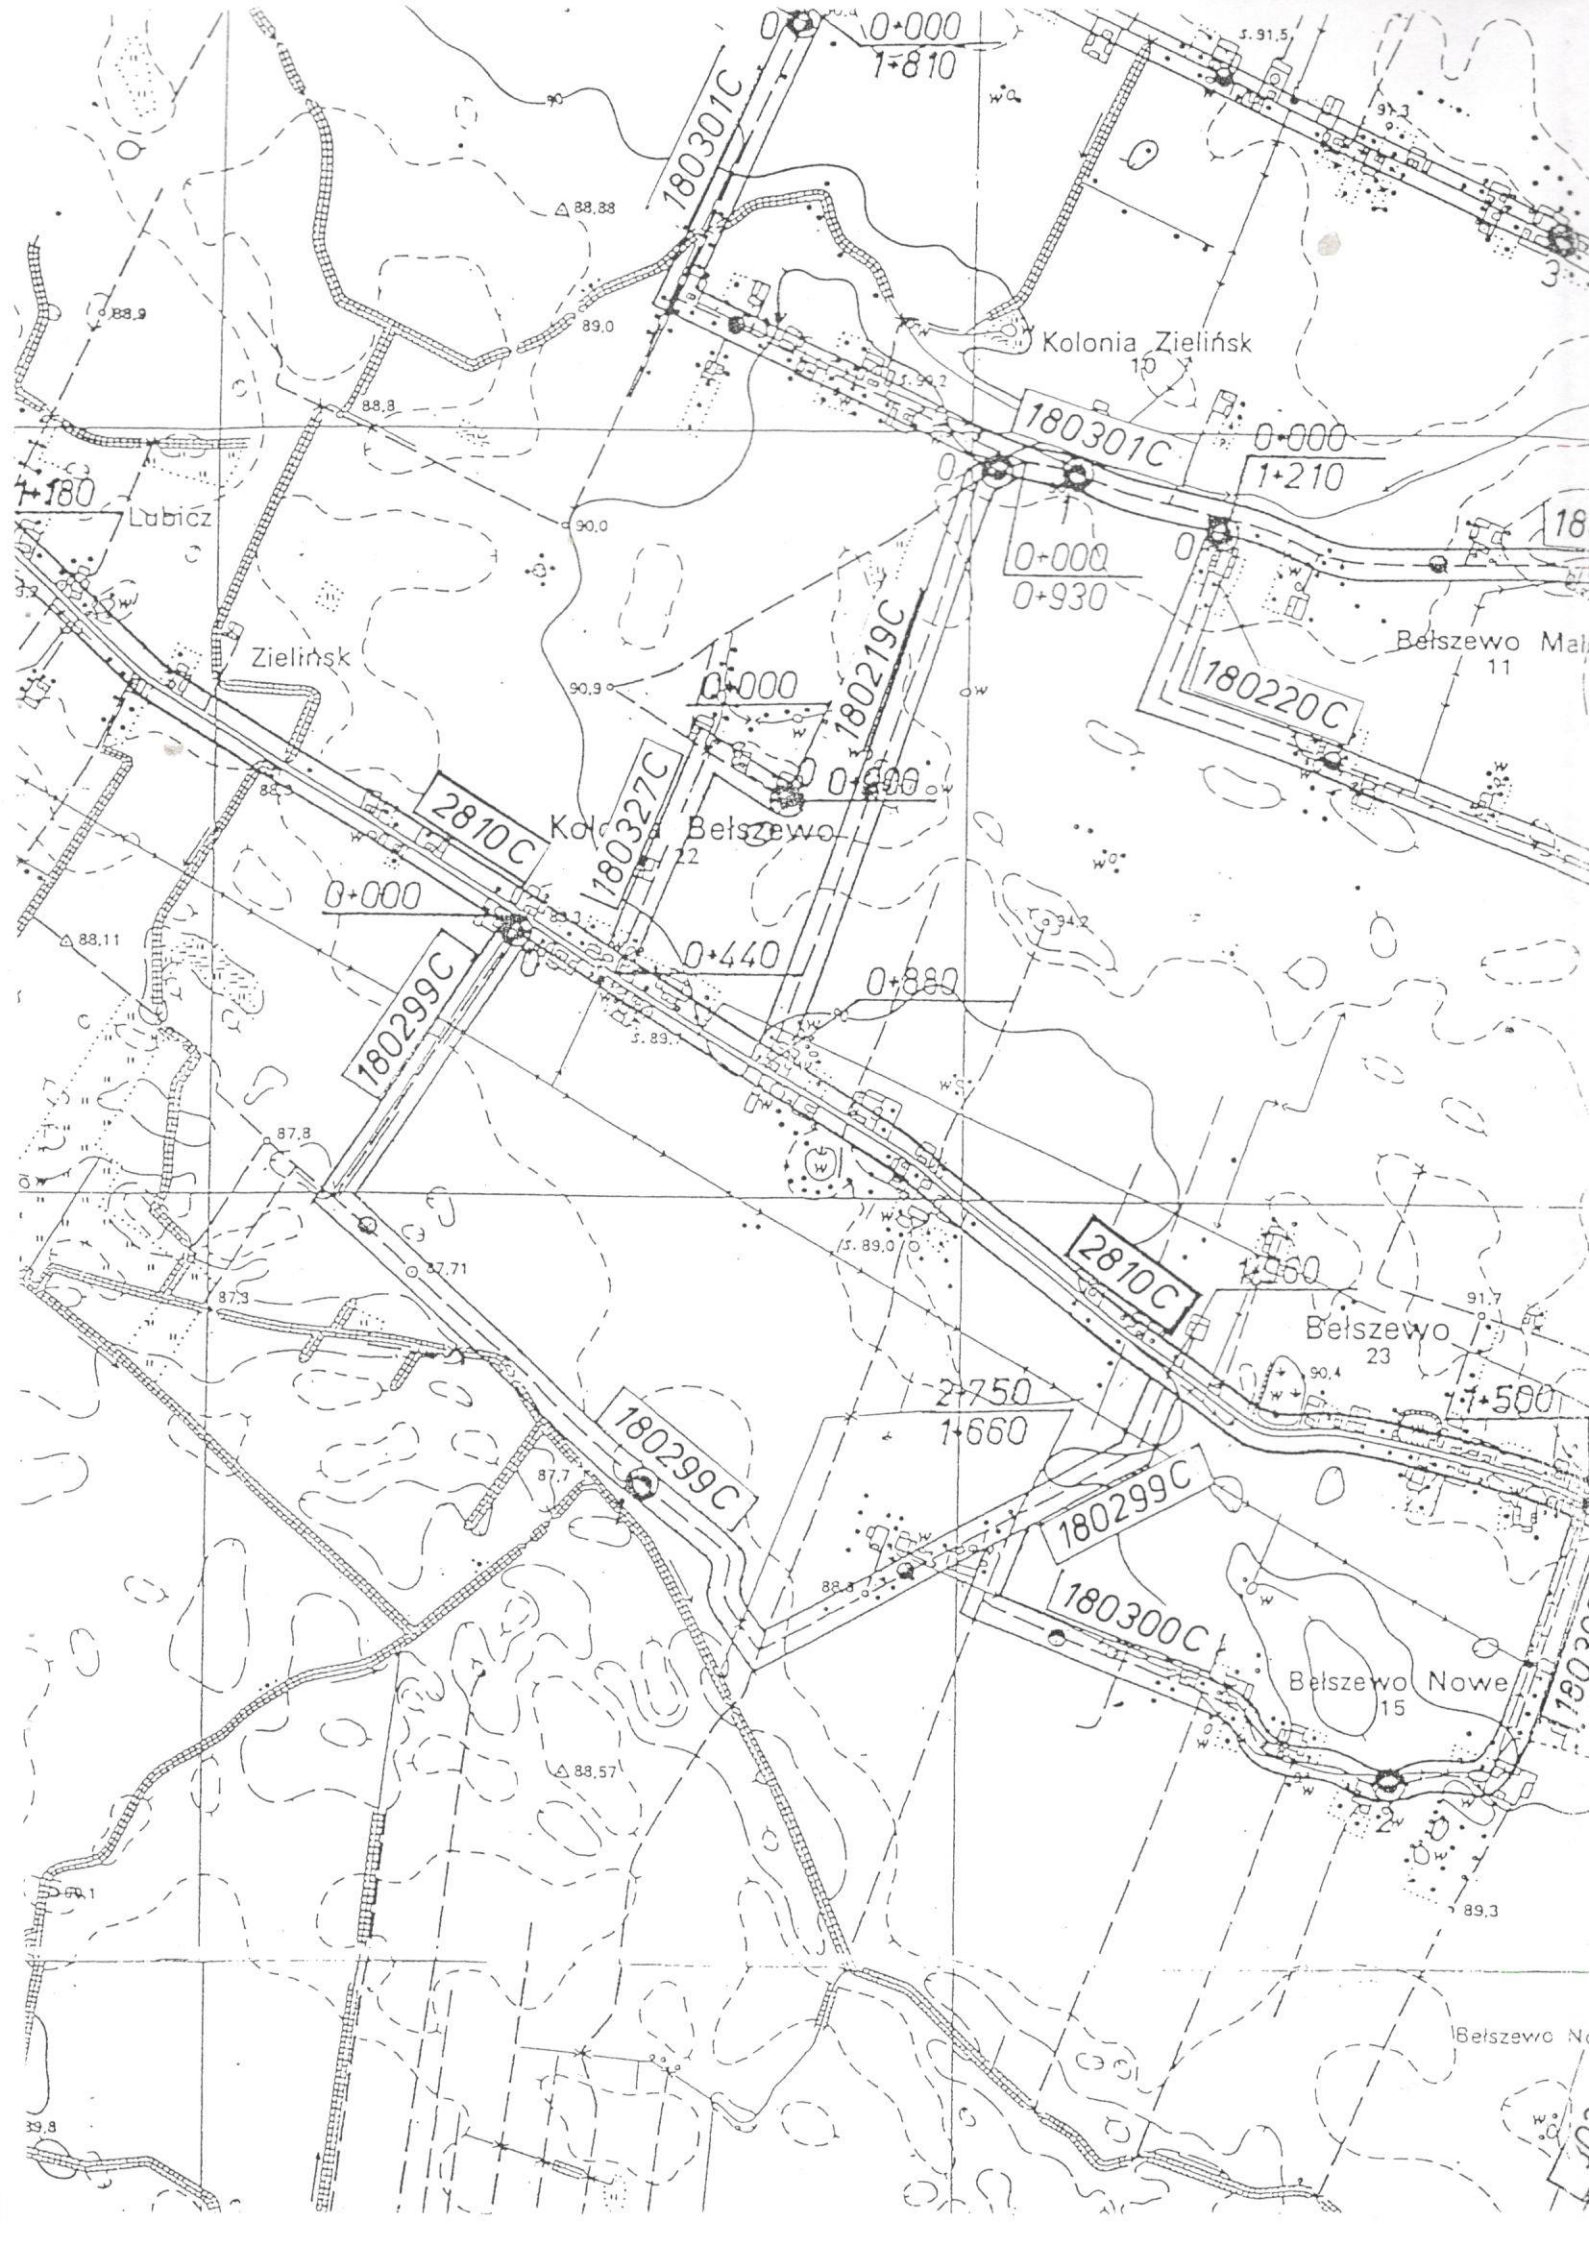



**EWIDENCJA DRÓG (wyciąg)**

|            |                                                                                                 |            |               |
|------------|-------------------------------------------------------------------------------------------------|------------|---------------|
| Obiekt     | Droga gminna nr 180285 C                                                                        |            |               |
| Adres      | Osieczyny - Pułownikowo, km 0+537-1+237                                                         |            |               |
| Temat      | przebudowa drogi                                                                                |            |               |
| Inwestor   | Gmina Wiejska, 88-220 Osieczyny                                                                 |            |               |
| Projektant | mgr inż. Mirosław Sempka<br>upr. bud. LAN-NB-8386-S/64/86WK<br>Rudzieliów, ul. Wyzwolenia 57/15 | Podpis     | Data          |
| Weryfikow. |                                                                                                 |            | II.<br>2016r. |
| Skala      | 1:10000                                                                                         | Ilość rys. | 4             |
|            |                                                                                                 | Nr rys.    | 2             |

**EWIDENCJA DRÓG (wyciąg)**

|            |                                                                                                 |            |               |
|------------|-------------------------------------------------------------------------------------------------|------------|---------------|
| Obiekt     | Droga gminna nr 180285 C                                                                        |            |               |
| Adres      | Osieczyny - Pułownikowo, km 0+537-1+237                                                         |            |               |
| Temat      | przebudowa drogi                                                                                |            |               |
| Inwestor   | Gmina Wiejska, 88-220 Osieczyny                                                                 |            |               |
| Projektant | mgr inż. Mirosław Sempka<br>upr. bud. LAN-NB-8386-S/64/86WK<br>Rudzieliów, ul. Wyzwolenia 57/15 | Podpis     | Data          |
| Weryfikow. |                                                                                                 |            | II.<br>2016r. |
| Skala      | 1:10000                                                                                         | Ilość rys. | 4             |
|            |                                                                                                 | Nr rys.    | 2             |



Grunty

Wsi


Zielińsk

Km 0+537 – Początek przebudowywanego odcinka drogi

gmina

Ościny

Grunty

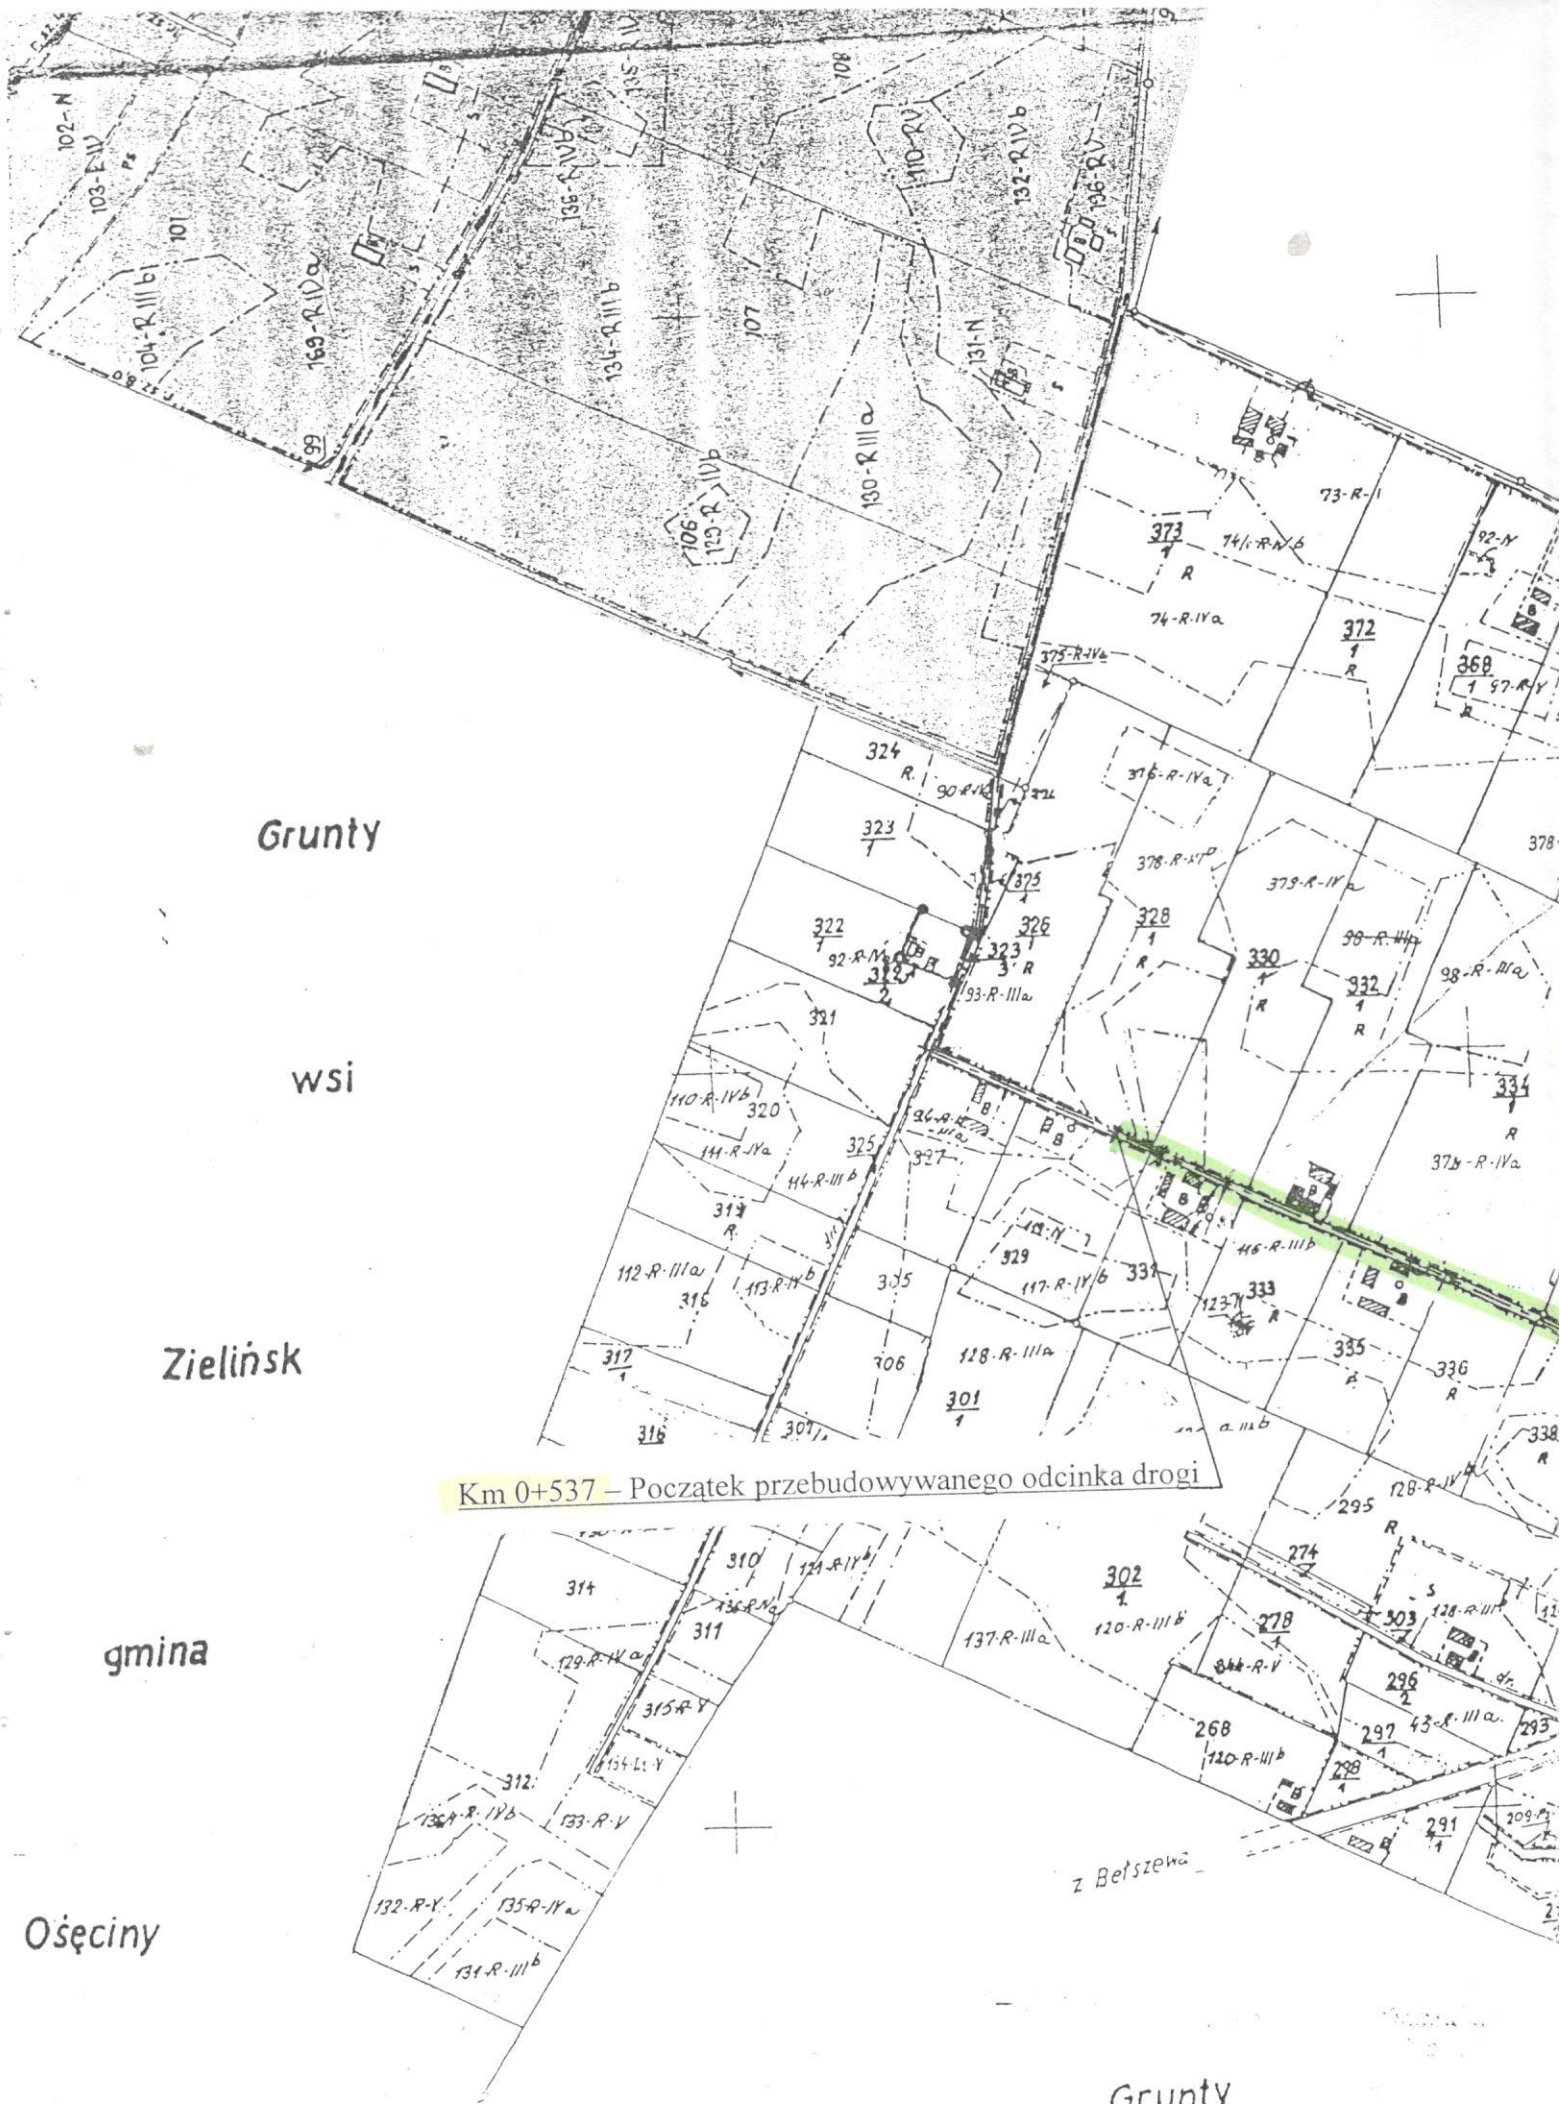



Osięciny

ul. Sportowa


ul. Leśna

Km 1+237 – Koniec przebudowywanego odcinka drogi – krawężń jezdni  
o nawierzchni bitumicznej drogi wojewódzkiej nr 267  
Ujma Duża – Piotrków Kujawski

## PLAN SYTUACYJNY

|            |                                                                                                |            |         |
|------------|------------------------------------------------------------------------------------------------|------------|---------|
| Obiekt     | Droga gminna nr 180285 C                                                                       |            |         |
| Adres      | Osięciny - Pułkownikowo, km 0+537-1+237                                                        |            |         |
| Temat      | przebudowa drogi                                                                               |            |         |
| Inwestor   | Gmina Wiejska, 88-220 Osięciny                                                                 |            |         |
| Projektant | mgr inż. Mirosław Sempka<br>upr. bud. UAN NR 8386 S/64/04WK<br>Radziejów, ul. Wyzwolenia 57/15 |            | Podpis  |
| Weryfikow. |                                                                                                |            | Data    |
| Skala      | 1:5000                                                                                         | Ilość rys. | Nr rys. |
|            |                                                                                                | 4          | 3       |

II.  
2016r.

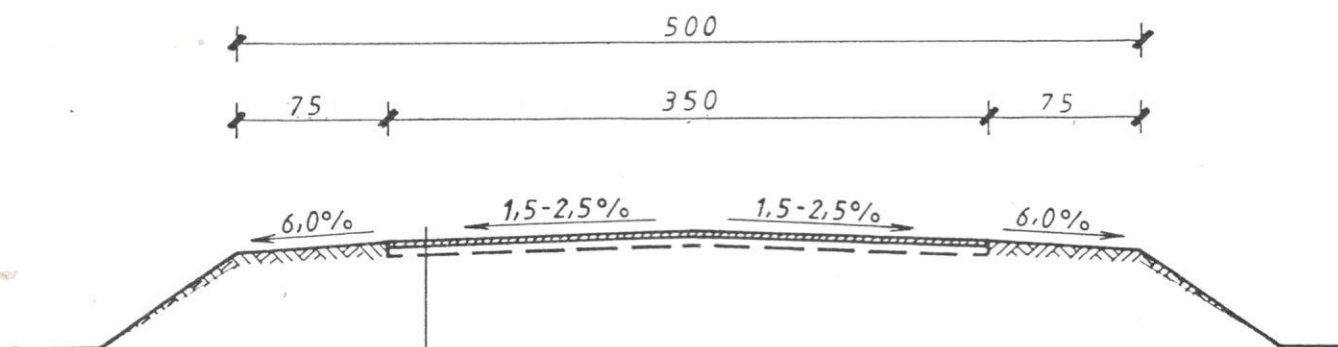

-Powierzchniowe utwardzenie nawierzchni  
emulsją asfaltową, niemodyfikowaną  
i grysami bazaltowymi 5/8  
-Istniejąca nawierzchnia bitumiczna  
oczyszczona i wyremontowana

## PRZEKRÓJ KONSTRUKCYJNY

|            |                                                                                           |            |   |         |                       |
|------------|-------------------------------------------------------------------------------------------|------------|---|---------|-----------------------|
| Obiekt     | Droga gminna nr 180285 C                                                                  |            |   |         |                       |
| Adres      | Osiećciny - Pułkownikowo, km 0+537-1+237                                                  |            |   |         |                       |
| Temat      | przebudowa drogi                                                                          |            |   |         |                       |
| Inwestor   | Gmina Wiejska, 88-220 Osiećciny                                                           |            |   |         |                       |
| Projektant | mgr inż. Mirosław Sempka<br>mgr bud. WAB-Nb-128-5/04/05WK<br>Rachunek i Sprawozdanie 2/15 |            |   | Podpis  | Data<br>II.<br>2016r. |
| Weryfikow. |                                                                                           |            |   |         |                       |
| Skala      | 1:50                                                                                      | Ilość rys. | 4 | Nr rys. | 4                     |