



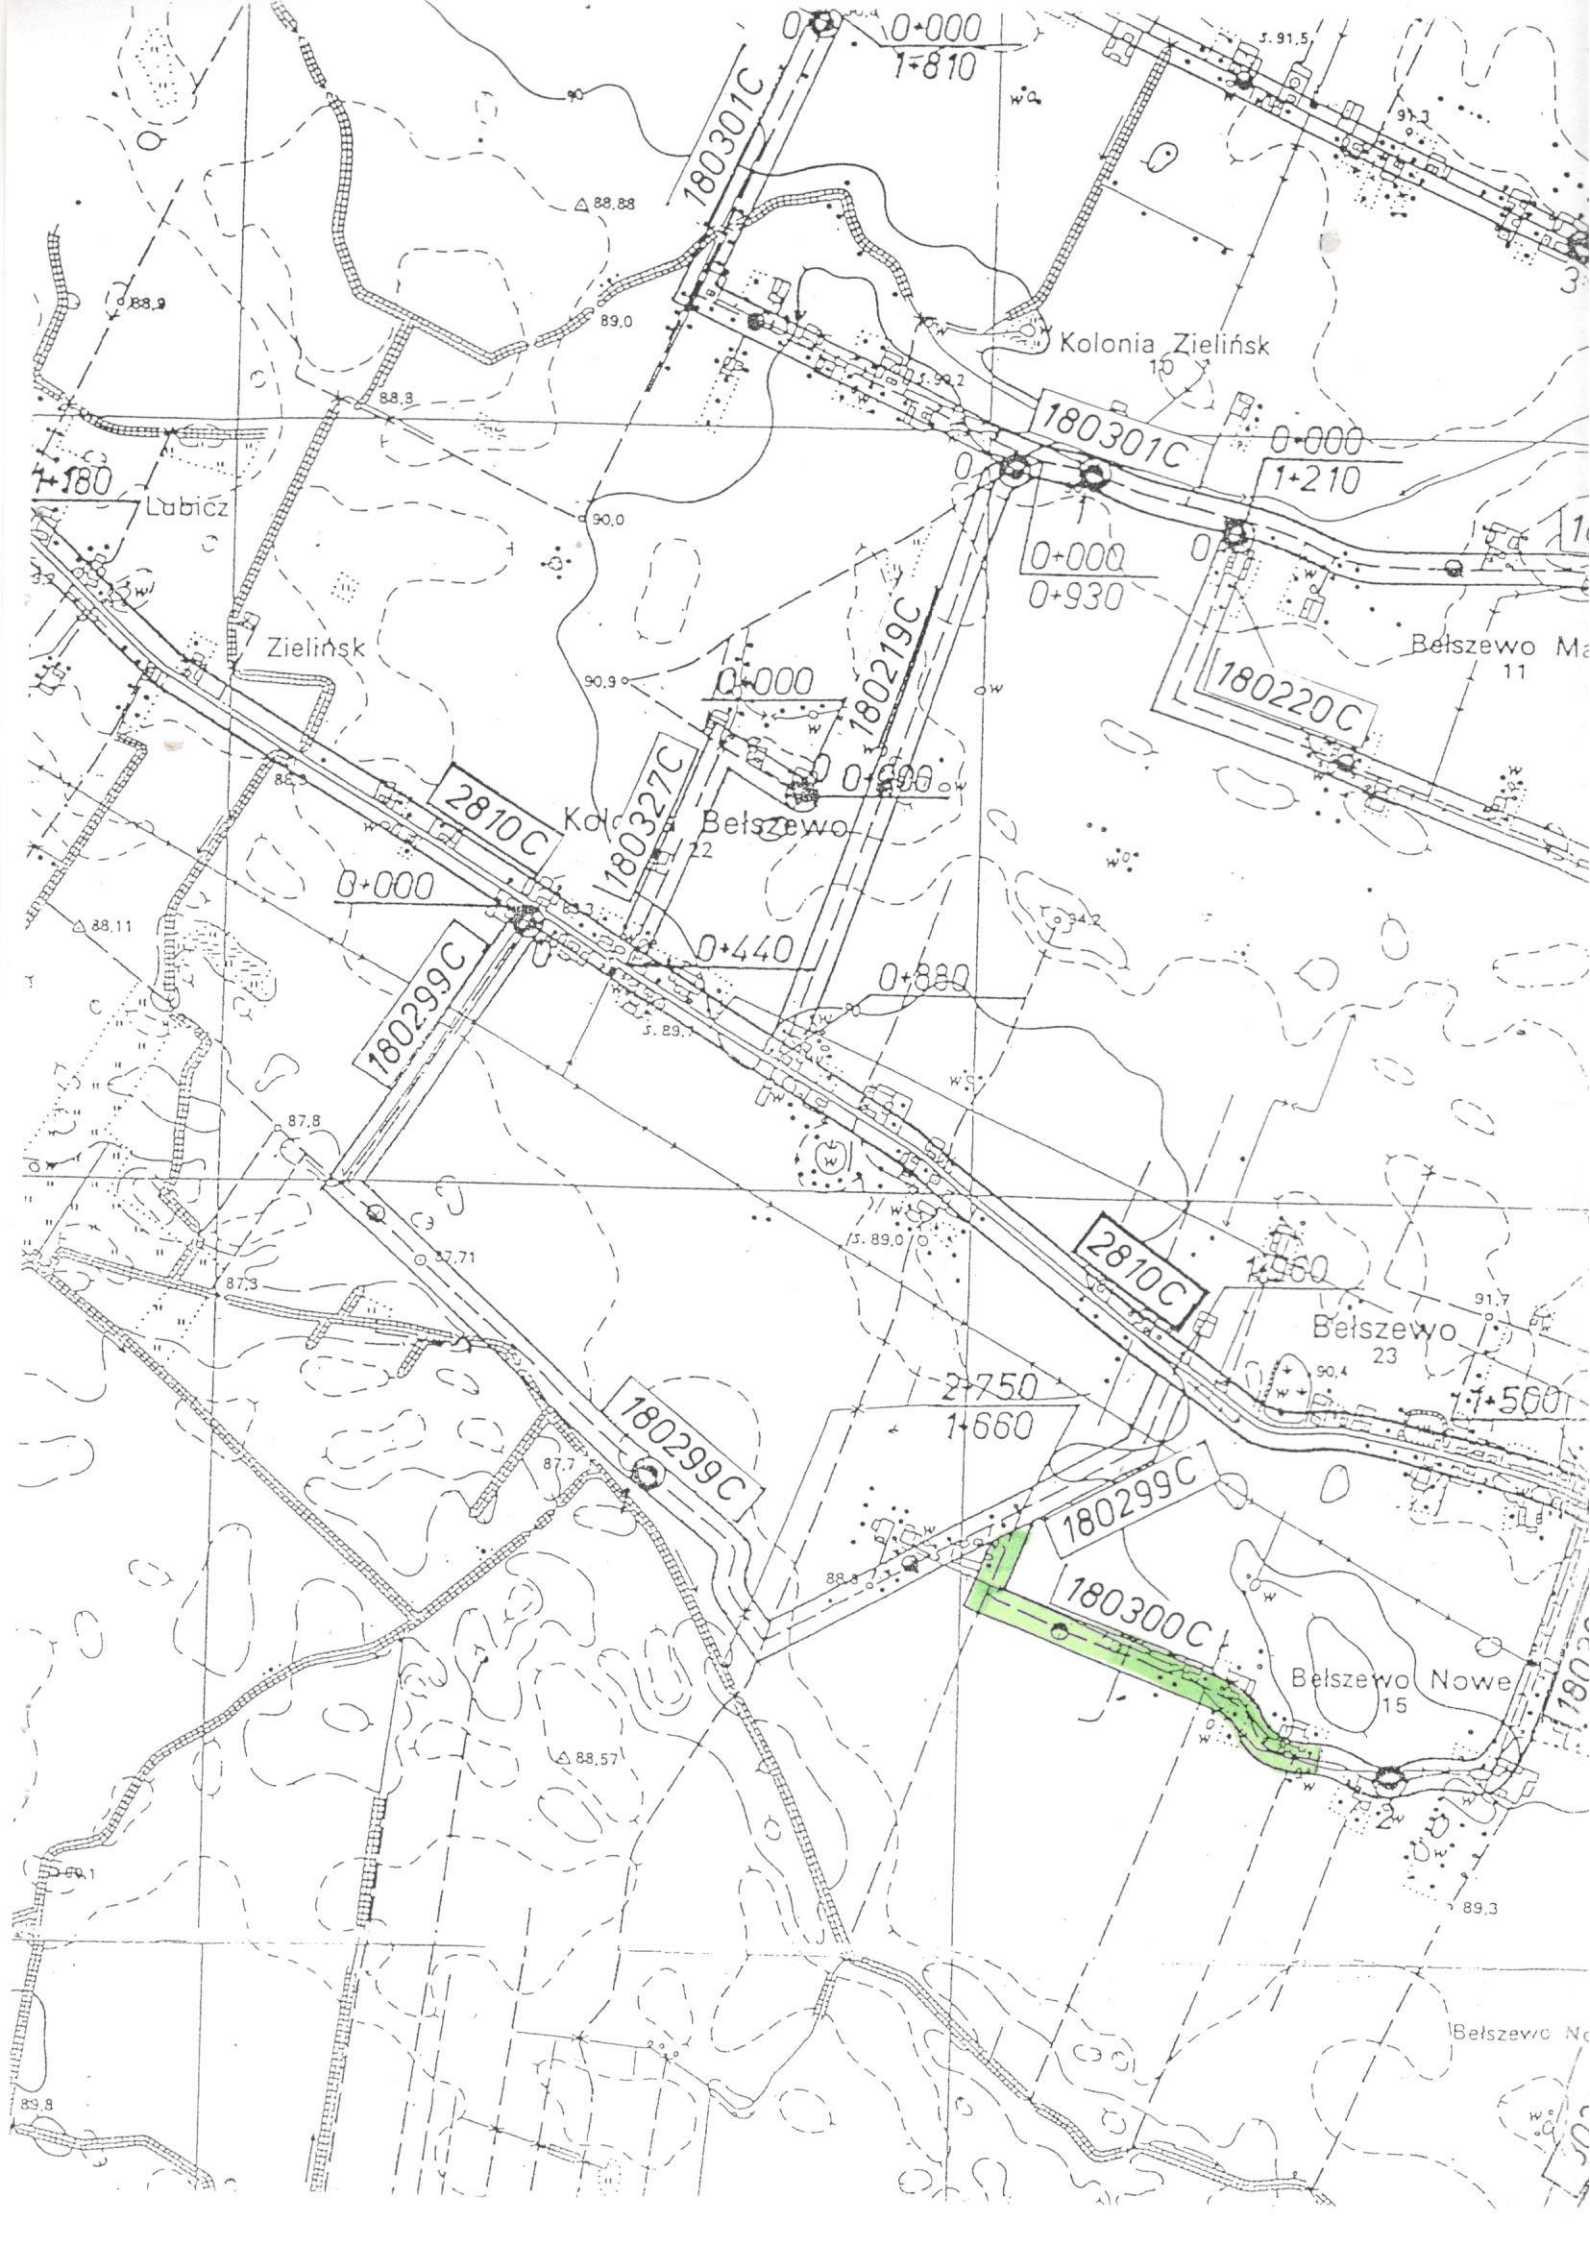


EWIDENCJA DROG (wyciąg)

Obiekt	Droga gminna nr 180300 C			
Adres	Zielińsk - Belszewo, km 2+098-2+748			
Temat	przebudowa drogi			
Inwestor	Gmina Wiejska, 88-220 Osięciny			
Projektant	mgr inż. Mirosław Sempka upr. bud. UAN-NR.8386-S/64/86WK	Podpis	Data	
Weryfikow.	Radziejów, ul. Wyzolenia 57/15		II. 2016r.	
Skala	1:10000	Ilość rys.	Nr rys.	

EWIDENCJA DROG (wyciąg)

Obiekt	Droga gminna nr 180300 C			
Adres	Zieliński - Bełszewo, km 2+098-2+748			
Temat	przebudowa drogi			
Inwestor	Gmina Wiejska, 88-220 Osięciny			
Projektant	mgr inż. Mirosław Sempka wpr.bud.UAN-NR.8386-S/64/86WK	Podpis	Data	
Weryfikow.	Radziejów, ul. Wyzolenia 57/15		II. 2016r.	
Skala	1:10000	Ilość rys.	Nr rys.	
		4		2

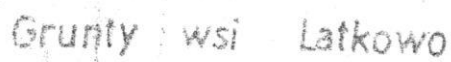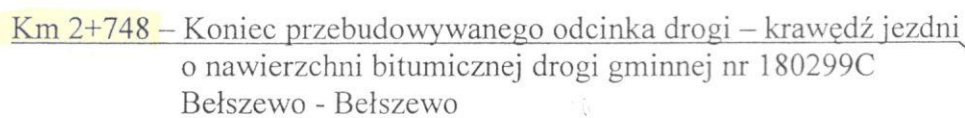


gromady Osłęciny



Km 2+098 – Początek przebudowywanego odcinka drogi

PLAN SYTUACYJNY

Obiekt	Droga gminna nr 180300 C				
Adres	Zielińsk - Belszewo, km 2+098-2+748				
Temat	przebudowa drogi				
Inwestor	Gmina Wiejska, 88-220 Osiećiny				
Projektant	mgr inż. Mirosław Sempka upr. bud. LAN-NB-8386-5/64/86WK Radziejów, ul. Wyzwolenia 57/15			Podpis	Data
Weryfikow.					II. 2016r.
Skala	1:5000	Ilość rys.	4	Nr rys.	3

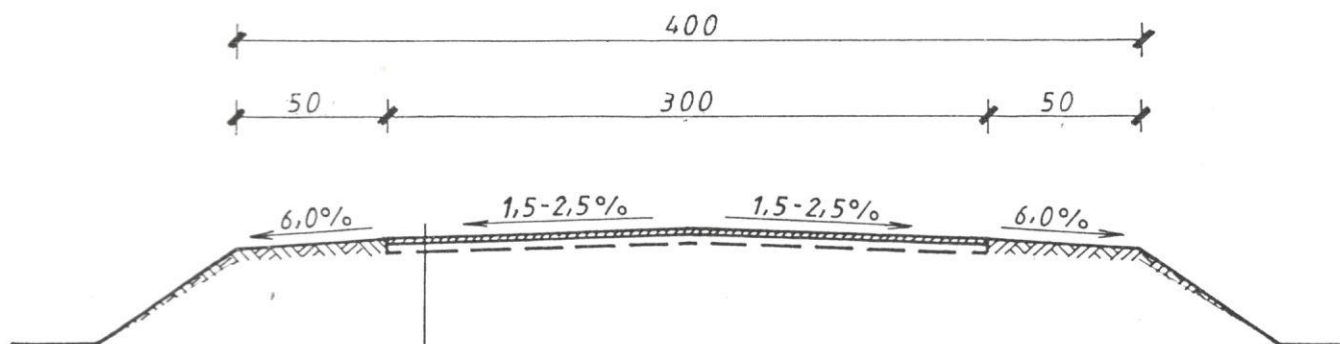

-Powierzchniowe utwardzenie nawierzchni
emulsją asfaltową, niemodyfikowaną
i grysami bazaltowymi 5/8
-Istniejąca nawierzchnia bitumiczna
oczyszczona i wyremontowana

PRZEKRÓJ KONSTRUKCYJNY

Obiekt	Droga gminna nr 180300 C			
Adres	Zielińsk - Bełszewo, km 2+098-2+748			
Temat	przebudowa drogi			
Inwestor	Gmina Wiejska, 88-220 Osięciny			
Projektant	mgr inż. Mirosław Sempka mgr inż. Jacek Sempka		Podpis	II. 2016r.
Weryfikow.	Radzi Jacek Sempka			
Skala	1:50	Ilość rys.	Nr rys.	