



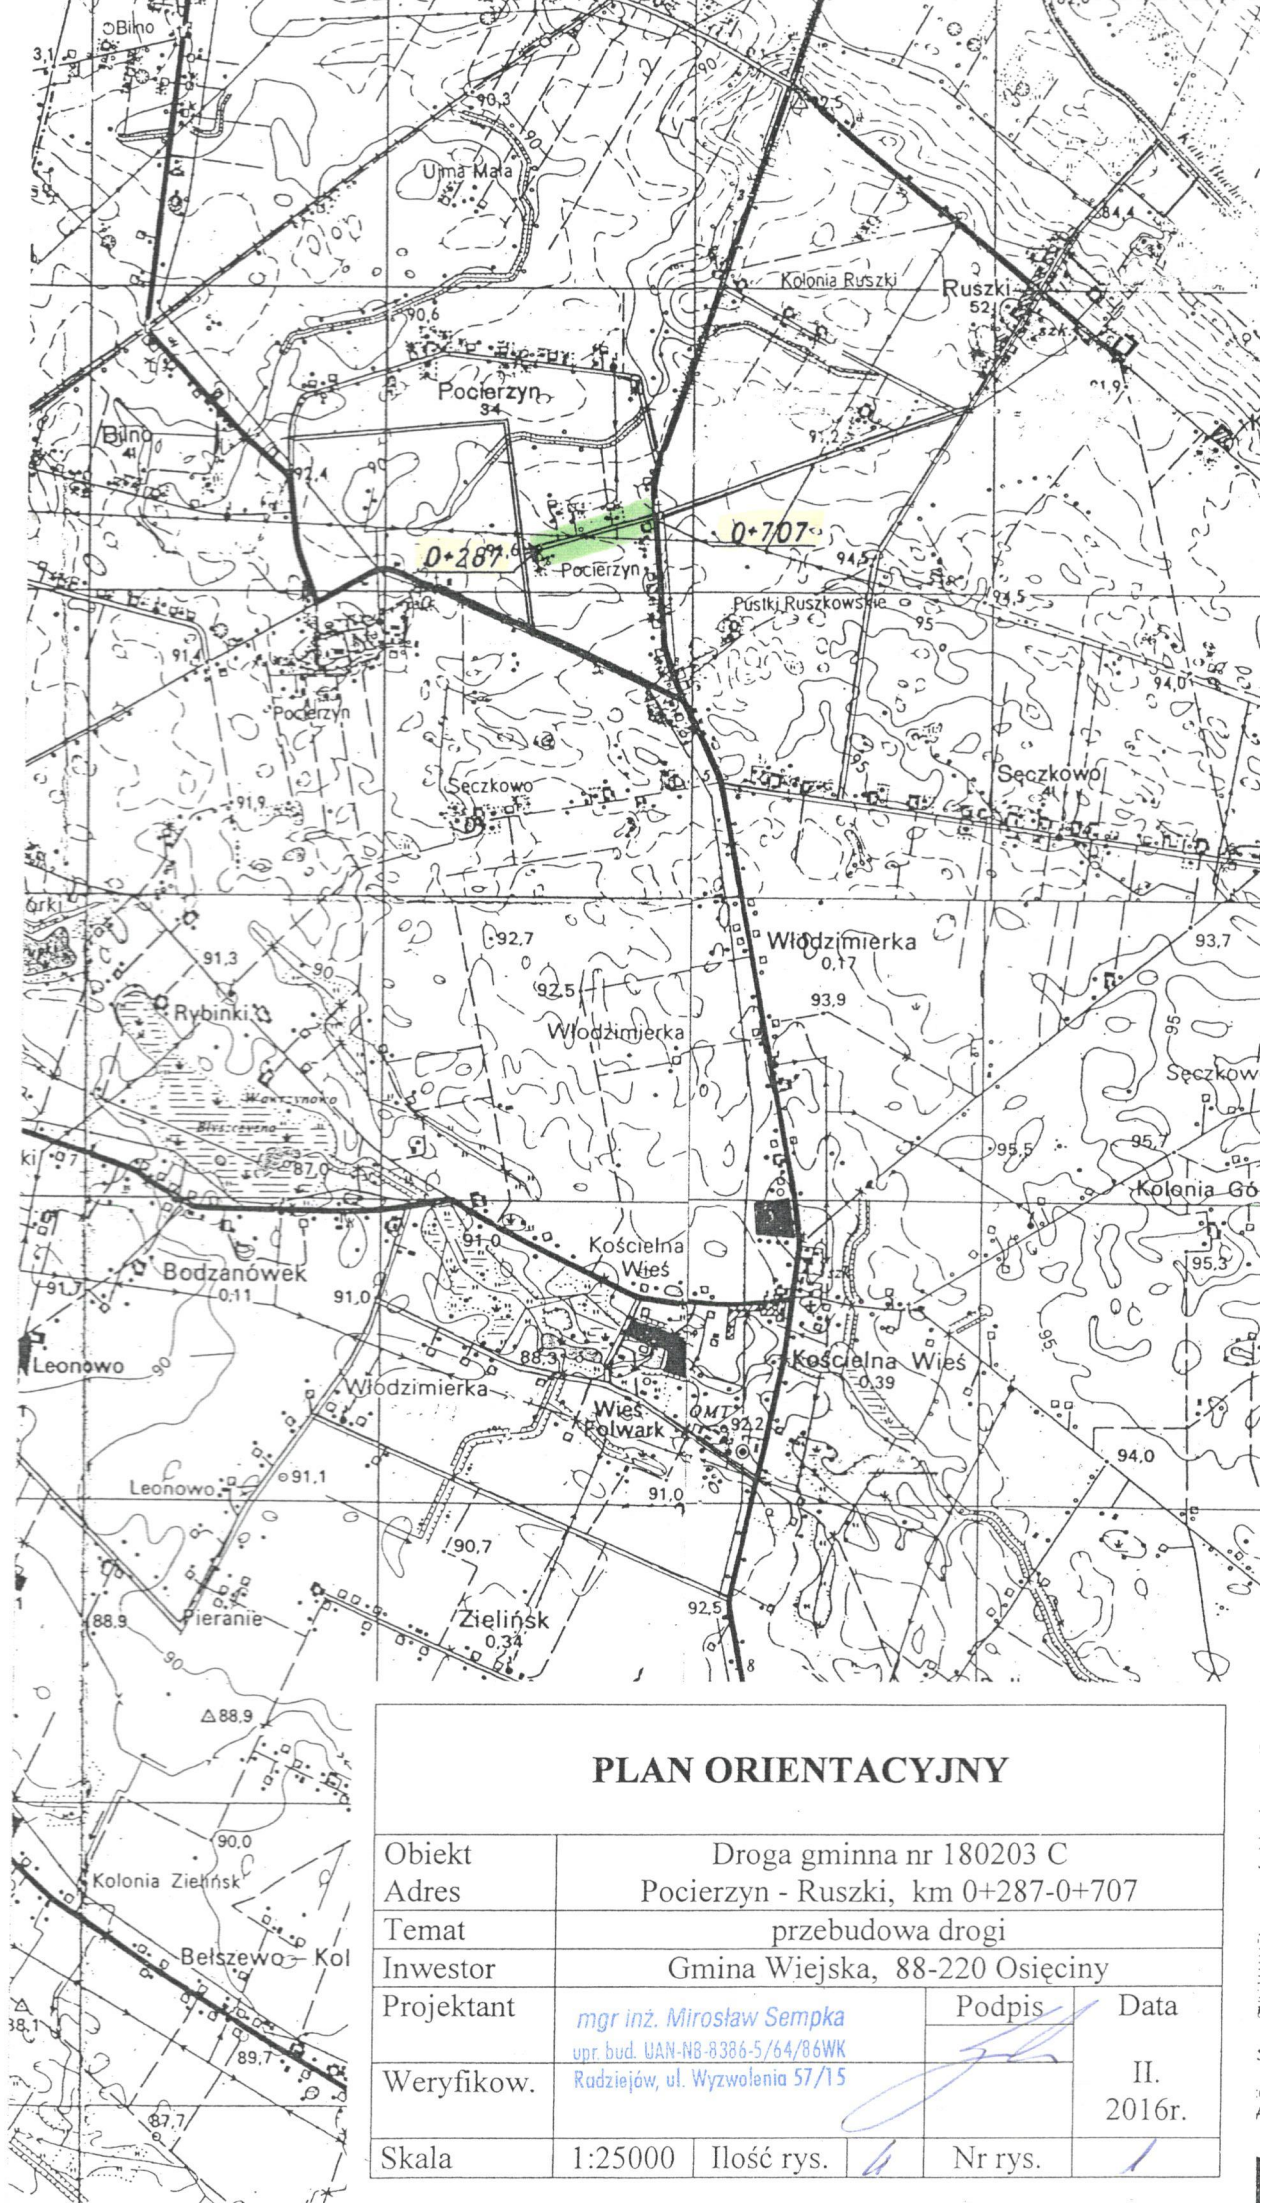

PLAN ORIENTACYJNY

Obiekt	Droga gminna nr 180203 C			
Adres	Pocierzyn - Ruszki, km 0+287-0+707			
Temat	przebudowa drogi			
Inwestor	Gmina Wiejska, 88-220 Osięciny			
Projektant	mgr inż. Mirosław Sempka upr. bud. UAN-N8-8386-5/64/86WK Radziejów, ul. Wyzwolenia 57/15		Podpis	Data
Weryfikow.				II. 2016r.
Skala	1:25000	Ilość rys.	Nr rys.	

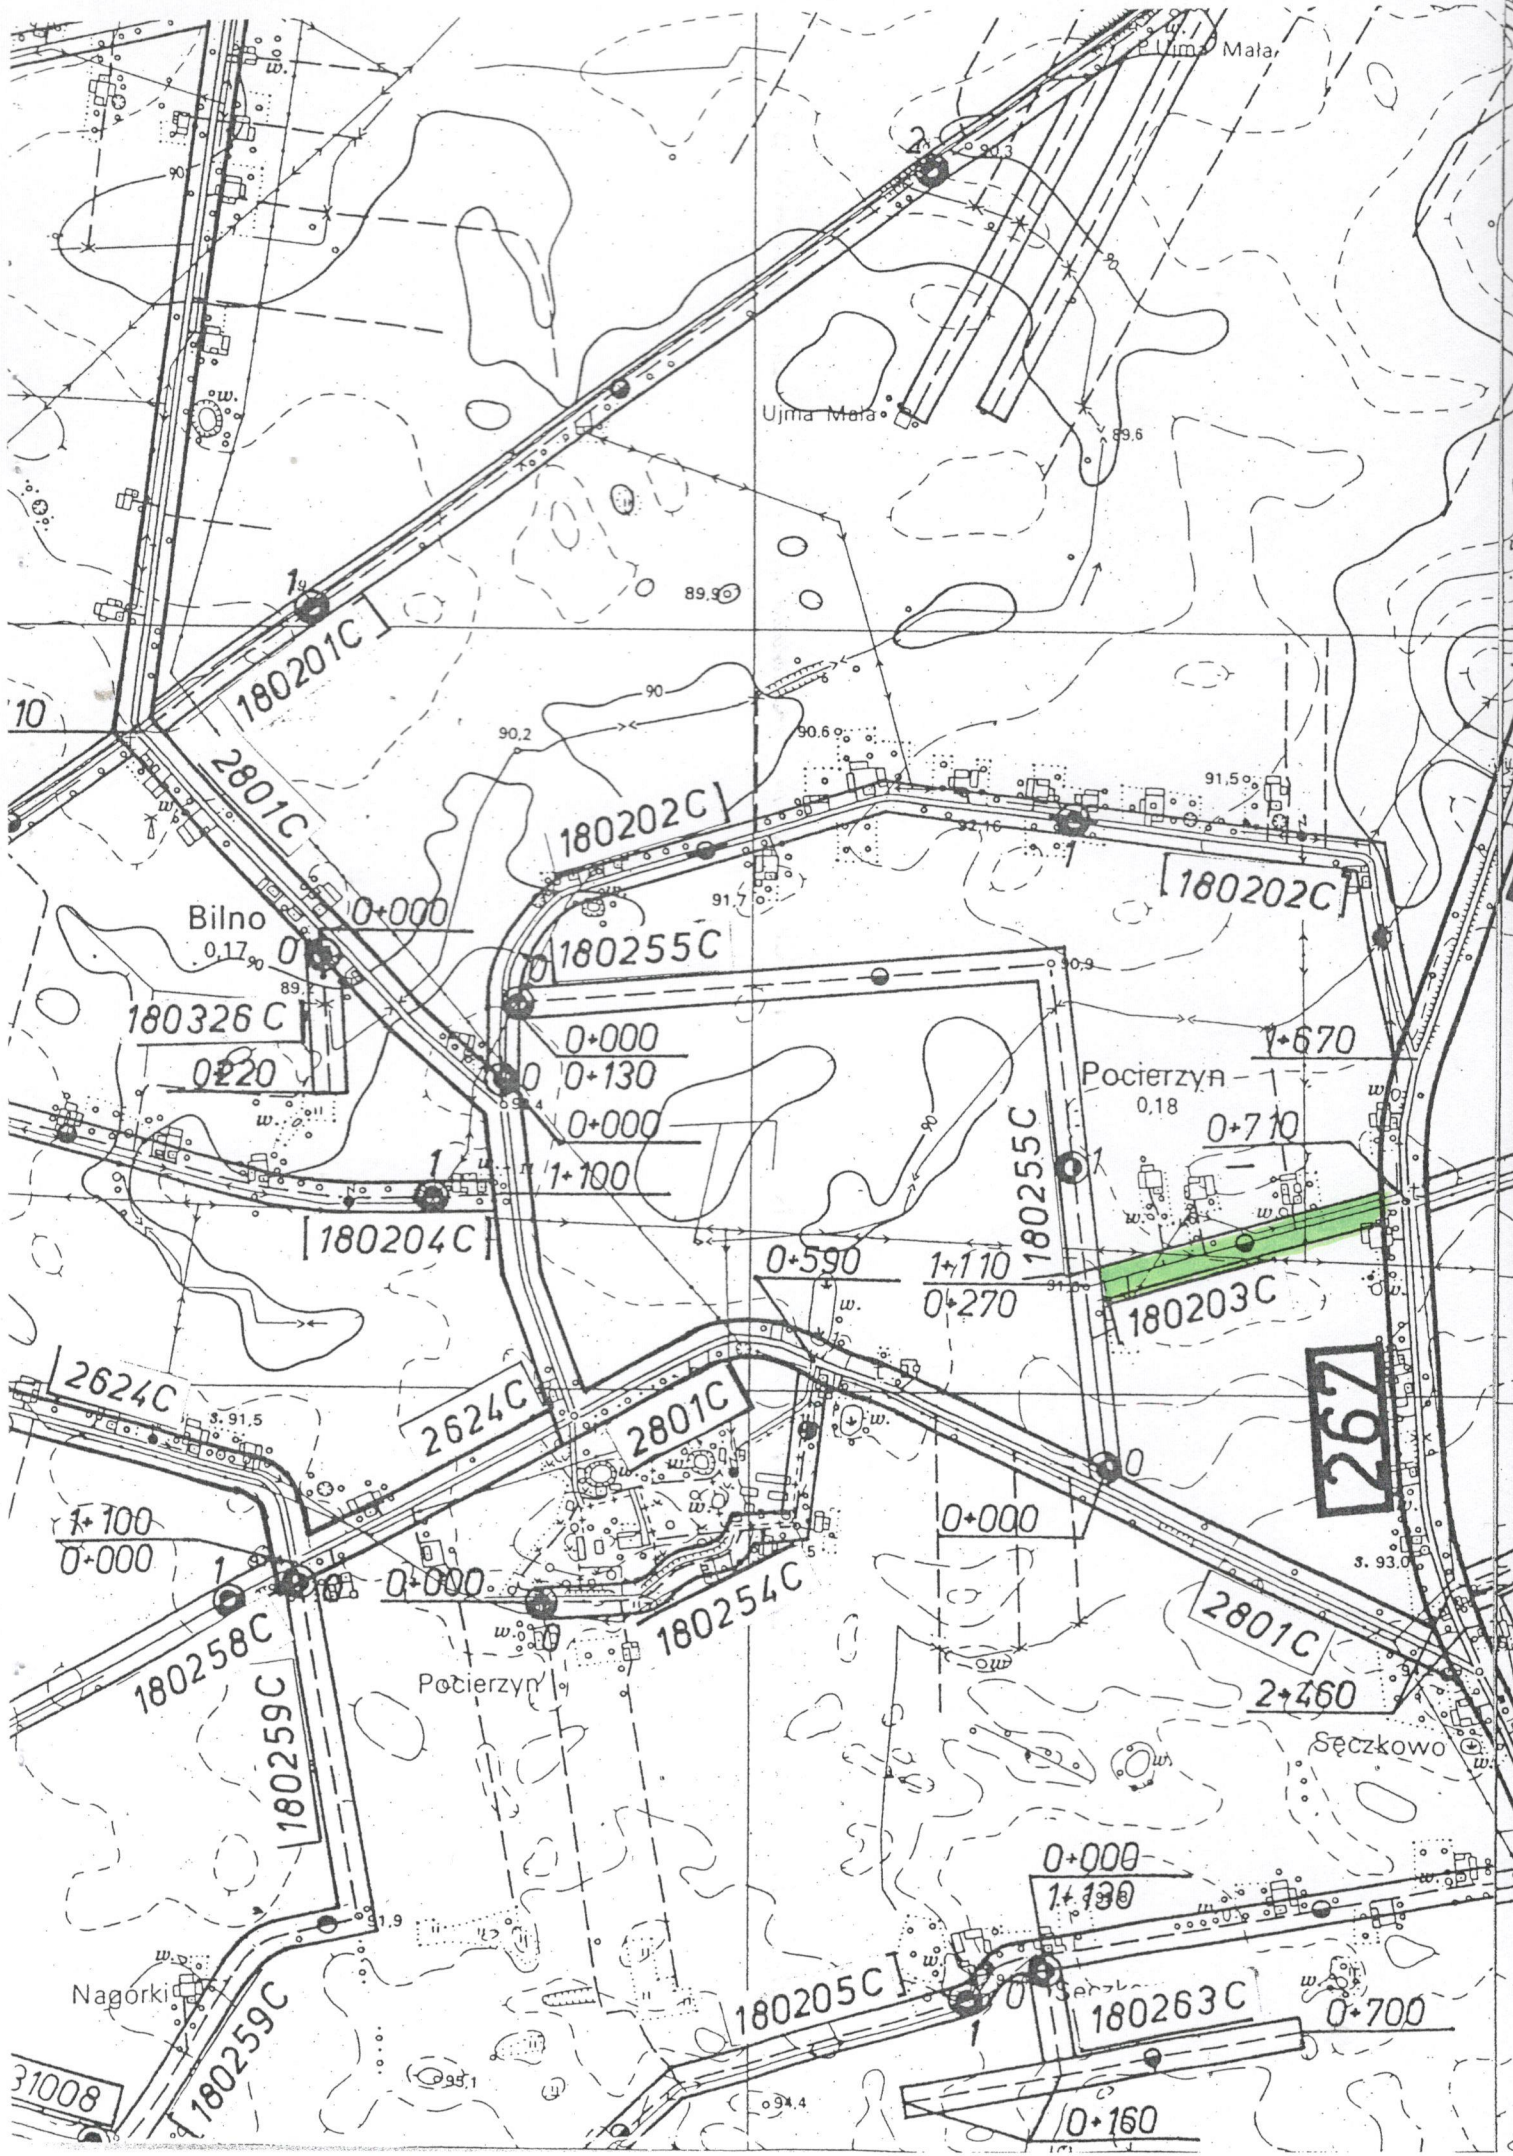

[illegible]

EWIDENCJA DROG (wyciąg)				
Obiekt	Droga gminna nr 180203 C			
Adres	Pocierzyn - Ruszki, km 0+287-0+707			
Temat	przebudowa drogi			
Inwestor	Gmina Wiejska, 88-220 Osiećciny			
Projektant	mgr inż. Mirosław Sempka upr. bud. UAN-NB-8386-5/64/86WK Radziejów, ul. Wyzwolenia 57/15		Podpis	Data
Weryfikow.				II. 2016r.
Skala	1:10000	Ilość rys.	Nr rys.	



Km 0+287 – Początek przebudowywanego odcinka drogi – koni nawierzchni gruntowej ulepszonej żużlem, początek z nawierzchnią tłuczniową



Km 0+707 – Koniec przebudowywanego odcinka drogi – krawężń jezdni
o nawierzchni bitumicznej drogi wojewódzkiej nr 267
Ujma Duża – Piotrków Kujawski


Grunty wsi Ruszki
grom. Kościelna Wleś

ec istniejącej
k odcinka drogi

Grunty wsi Sęczkowo
grom. Kościelna Wleś

PLAN SYTUACYJNY

Obiekt	Droga gminna nr 180203 C			
Adres	Pocierzyn - Ruszki, km 0+287-0+707			
Temat	przebudowa drogi			
Inwestor	Gmina Wiejska, 88-220 Osięcin			
Projektant	mgr inż. Mirosław Sempka upr. bud. UAN-NB-8386-5/64/86WK Radziejów, ul. Wyzwolenia 57/15		Podpis	Data
Weryfikow.				II. 2016r.
Skala	1:5000	Ilość rys.	4	Nr rys. 3

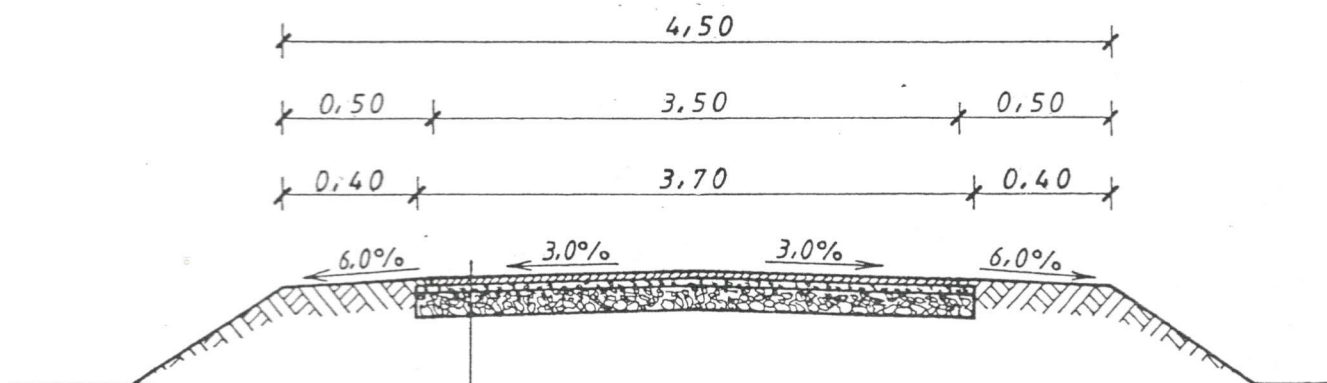

- Powierzchniowe utwardzenie nawierzchni emulsja asfaltowa, niemodyfikowana i grysami bazaltowymi 5/8
- Powierzchniowe utwardzenie nawierzchni emulsja asfaltowa, niemodyfikowana i grysami bazaltowymi 8/12
- Warstwa wyrównawcza z tłucznia wapiennego 0/30 grubości 6cm
- Istniejąca podbudowa z tłucznia wapiennego

PRZEKRÓJ KONSTRUKCYJNY

Obiekt	Droga gminna nr 180203 C				
Adres	Pocierzyn - Ruszki, km 0+287-0+707				
Temat	przebudowa drogi				
Inwestor	Gmina Wiejska, 88-220 Osiećciny				
Projektant	mgr inż. Mirosław Sempka upr. bud. UAN-NB-8386-5/64/86WK Radziejów, ul. Wyzwolenia 57/15			Podpis	Data
Weryfikow.					II. 2016r.
Skala	1:50	Ilość rys.	4	Nr rys.	4