


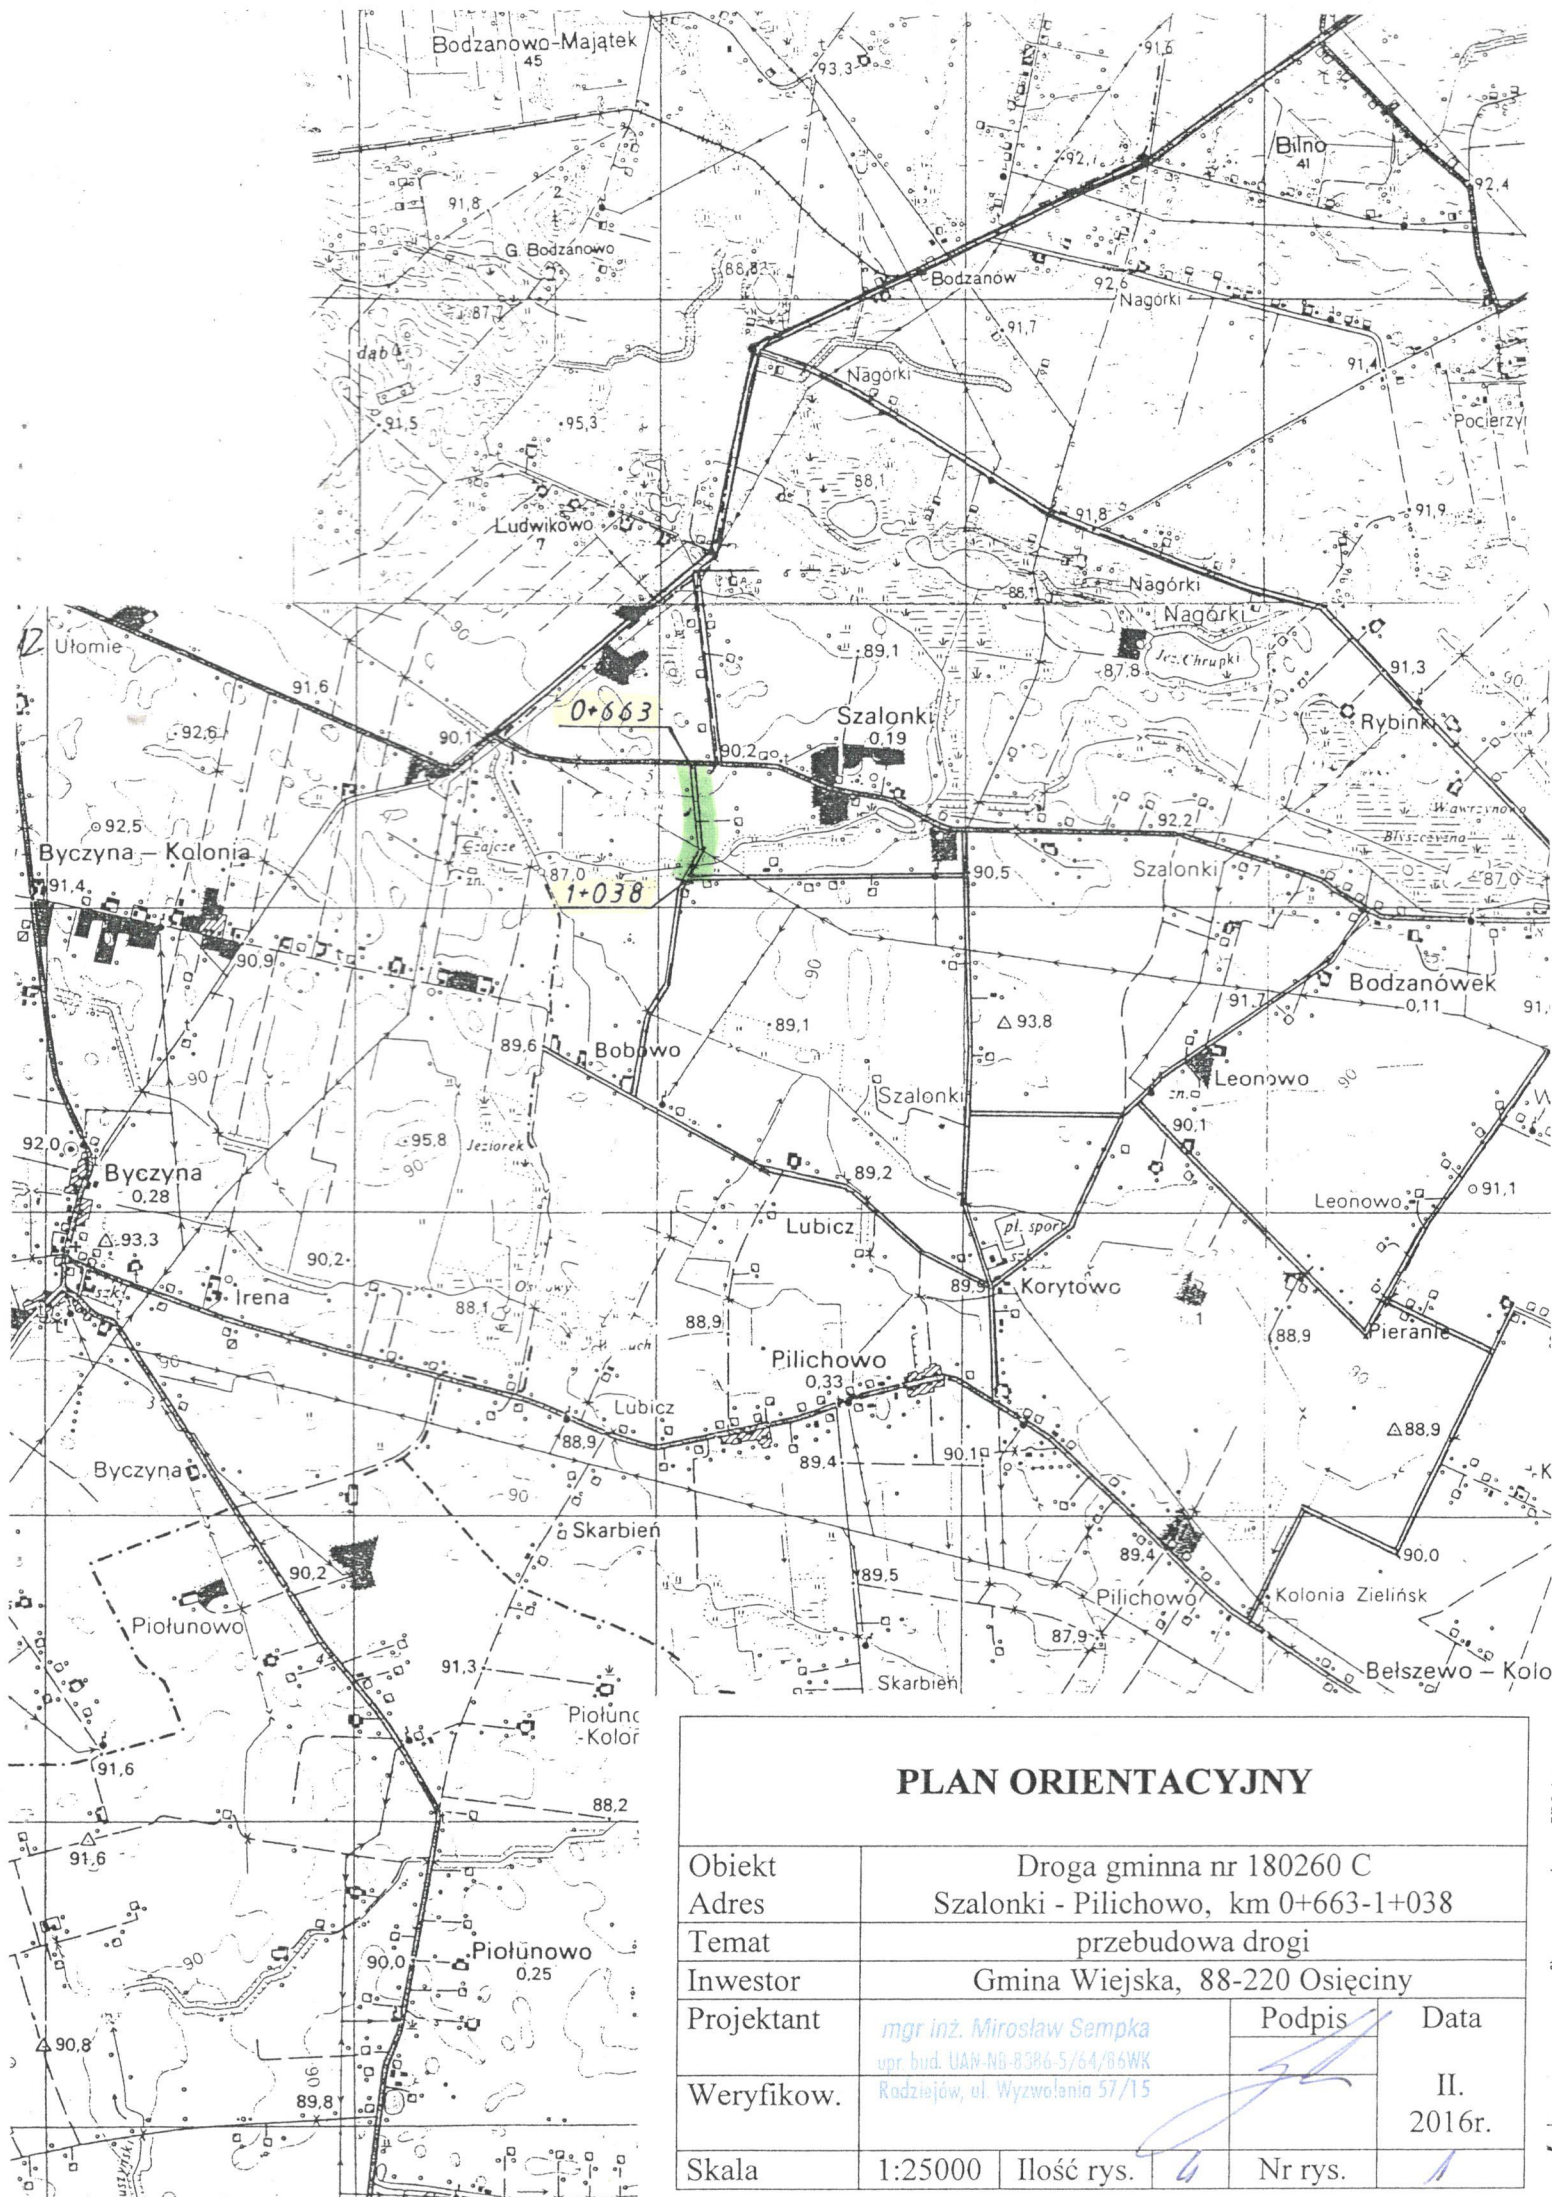


PLAN ORIENTACYJNY

Obiekt	Droga gminna nr 180260 C			
Adres	Szalunki - Pilichowo, km 0+663-1+038			
Temat	przebudowa drogi			
Inwestor	Gmina Wiejska, 88-220 Osiećciny			
Projektant	mgr inż. Mirosław Sempka upr. bud. UAN-NB-8386-5/64/66WK Radziejów, ul. Wyzwolenia 57/15		Podpis	Data
Weryfikow.				II. 2016r.
Skala	1:25000	Ilość rys.	Nr rys.	



vikowo

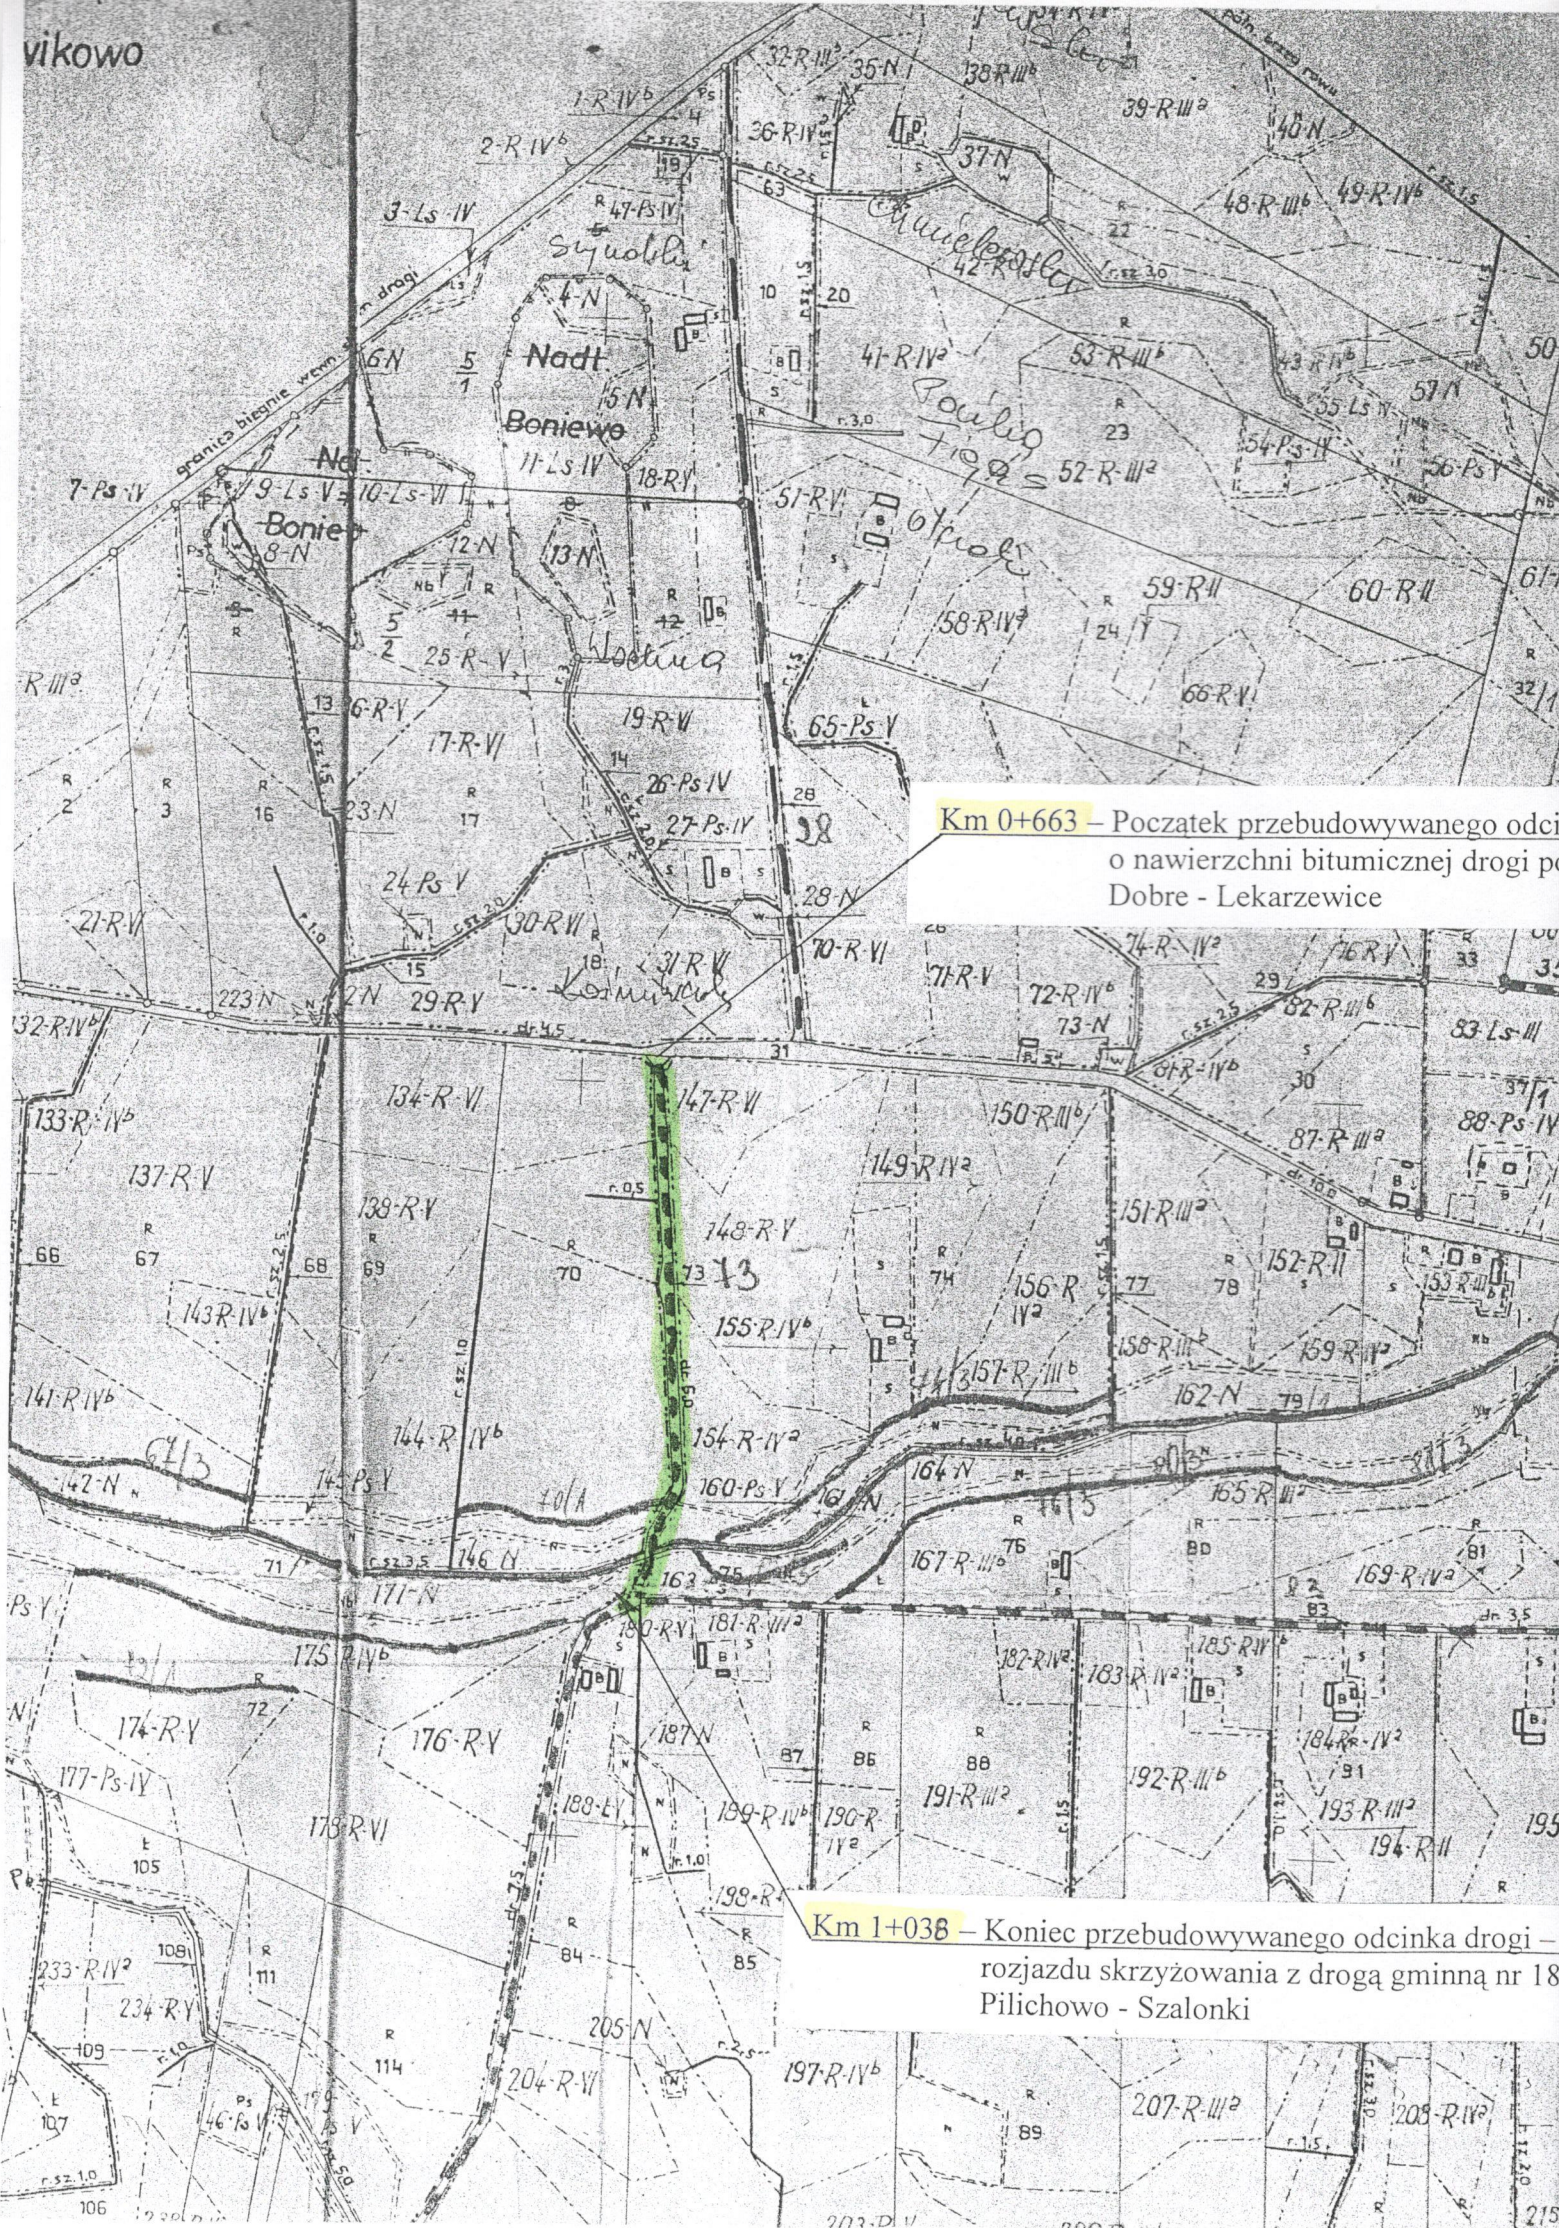



PLAN SYTUACYJNY

Obiekt	Droga gminna nr 180260 C				
Adres	Szalonki - Pilichowo, km 0+663-1+038				
Temat	przebudowa drogi				
Inwestor	Gmina Wiejska, 88-220 Osiećciny				
Projektant	mgr inż. Mirosław Sempka upr. bud. IIAN-NB-8386-5/64/86WK			Podpis	Data
Weryfikator	Radziejów, ul. Wyzwolenia 57/15				II. 2016r.
Skala	1:5000	Ilość rys.	1	Nr rys.	3

dcinka drogi – krawędź jezdni
powiatowej nr 2805C

zi – koniec
r 180261C

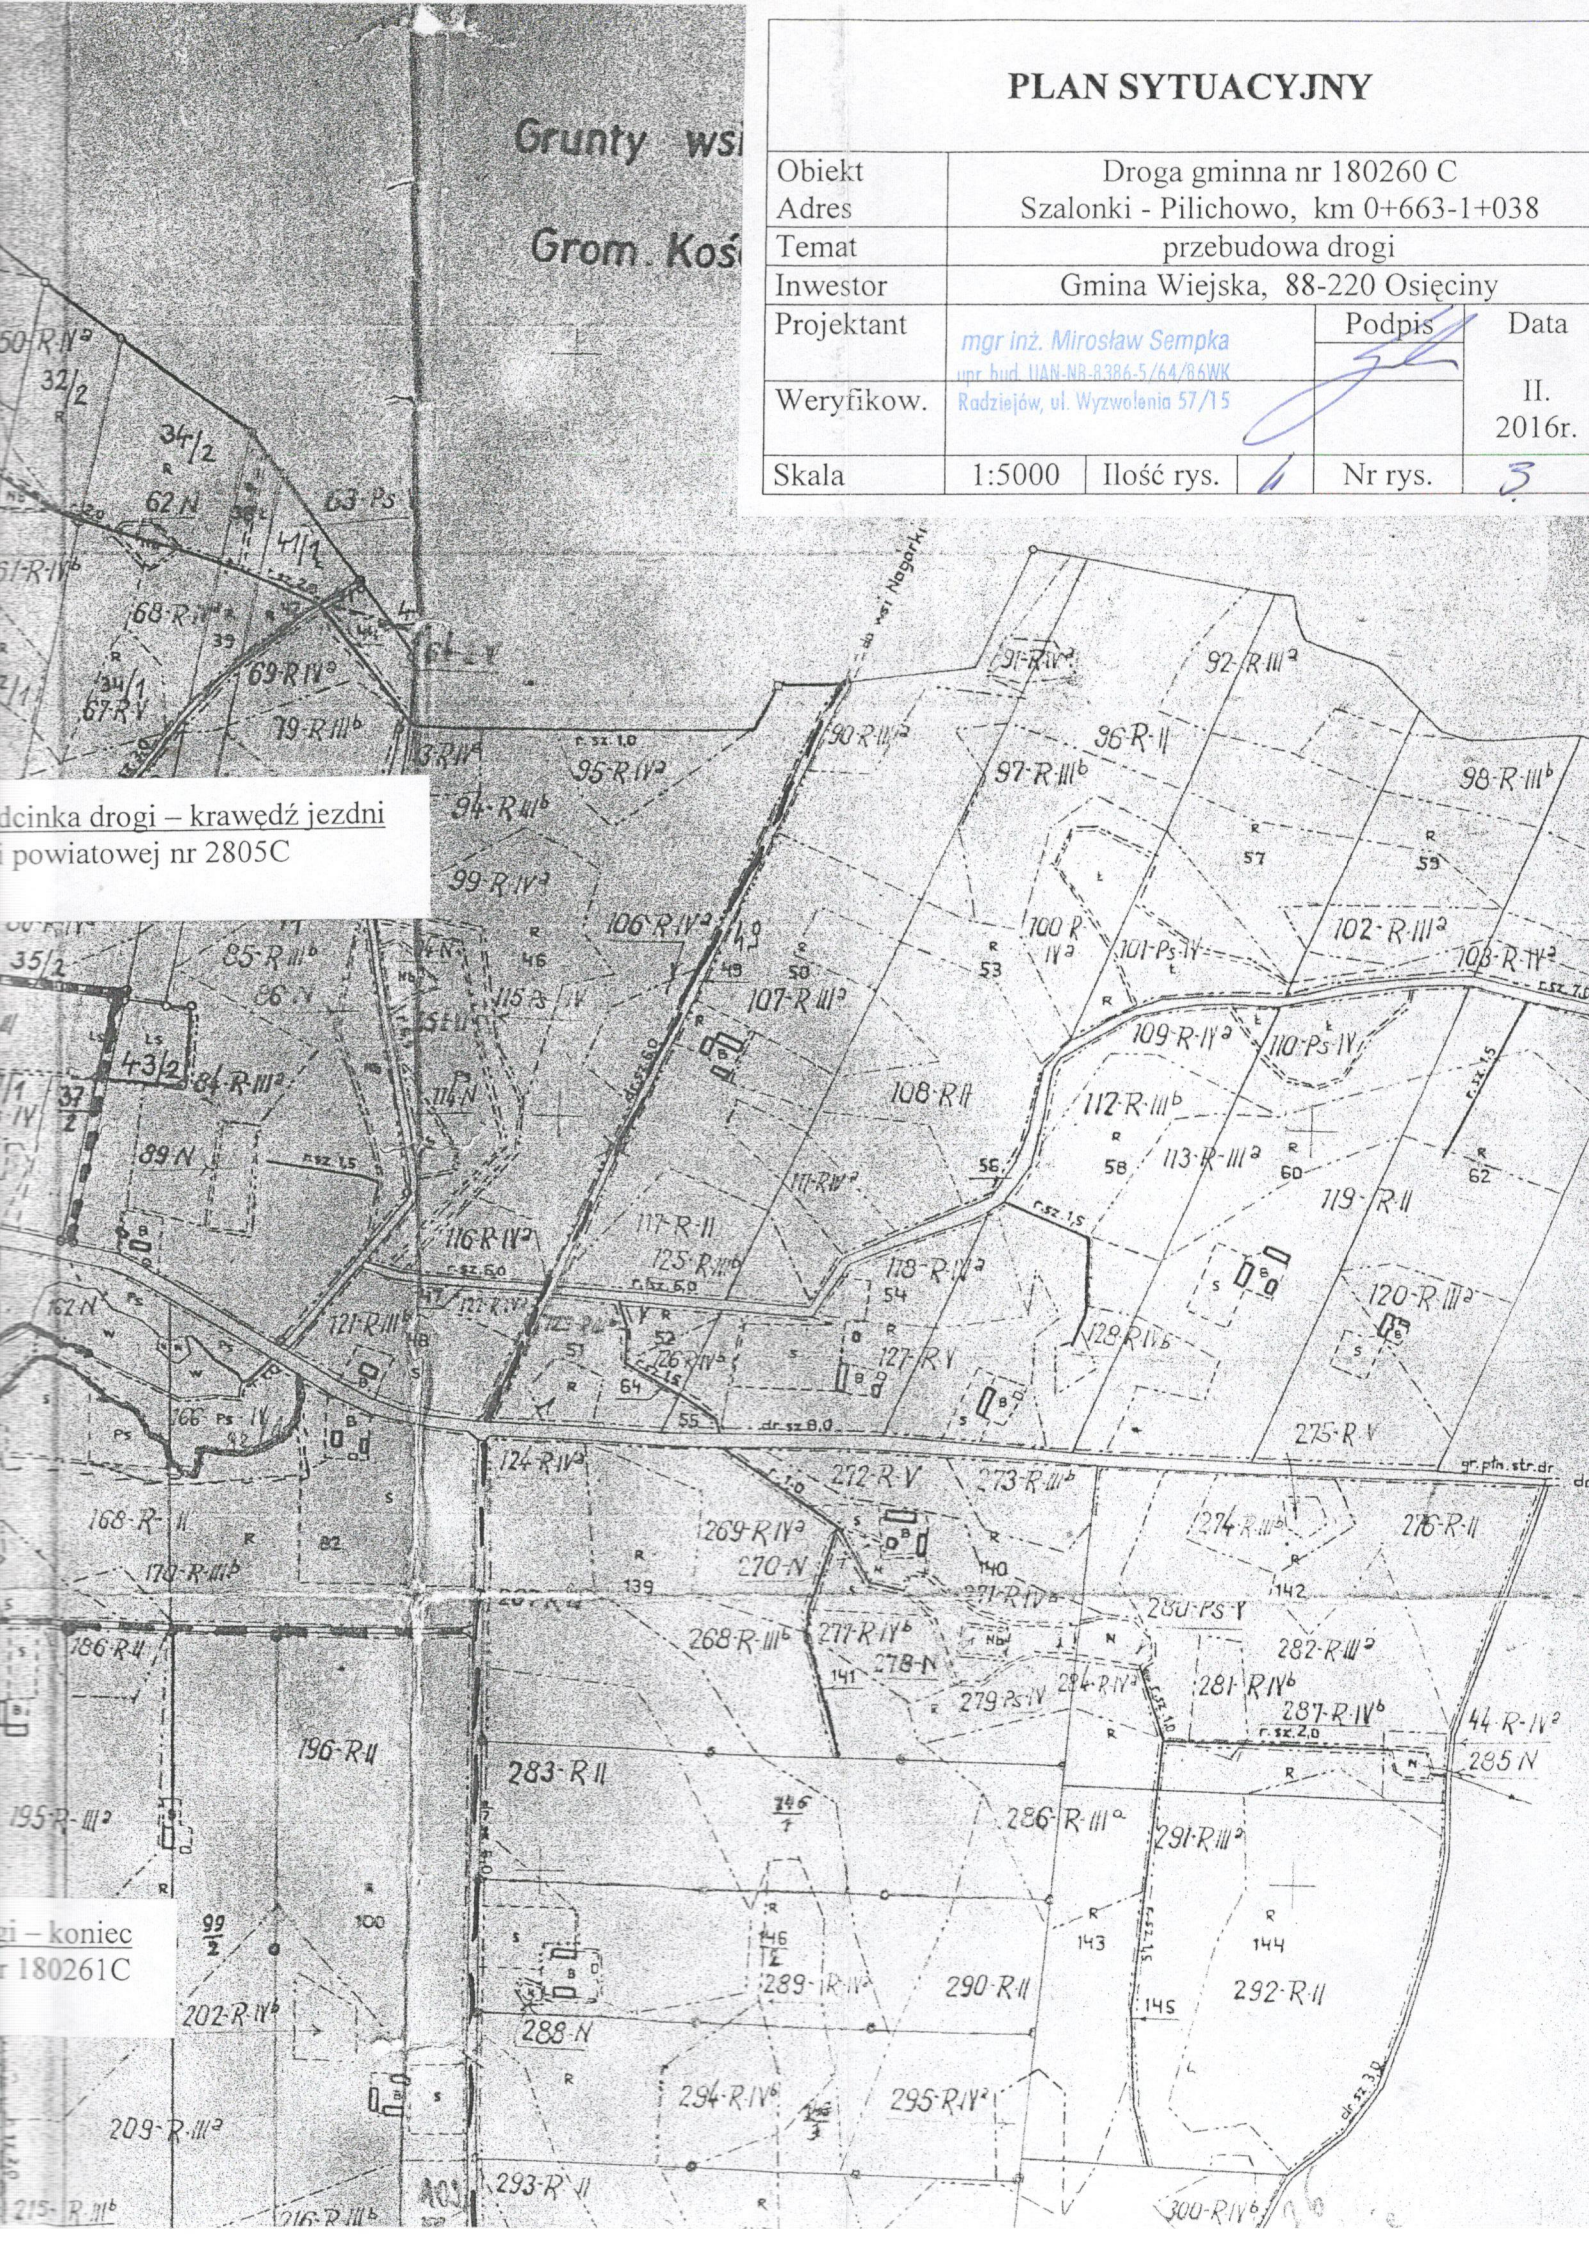

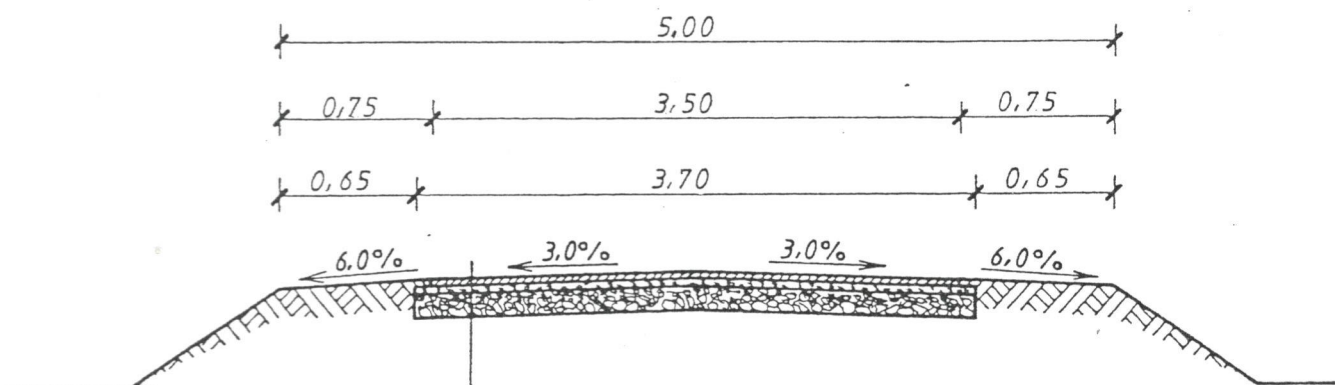

- Powierzchniowe utwardzenie nawierzchni emulsja asfaltowa, niemodyfikowaną i grysami bazaltowymi 5/8
- Powierzchniowe utwardzenie nawierzchni emulsja asfaltowa, niemodyfikowaną i grysami bazaltowymi. 8/12
- Warstwa wyrównawcza z tłucznia wapiennego 0/30 grubości śr. 6cm
- Istniejąca podbudowa z tłucznia wapiennego

PRZEKRÓJ KONSTRUKCYJNY

Obiekt	Droga gminna nr 180260 C				
Adres	Szalunki - Pilichowo, km 0+663-1+038				
Temat	przebudowa drogi				
Inwestor	Gmina Wiejska, 88-220 Osiećciny				
Projektant	mgr inż. Mirosław Sempka upr. bud. UAN-NB-8386-5/64/86WK Radziejów, ul. Wyzwolenia 57/15		Podpis	Data II. 2016r.	
Weryfikow.					
Skala	1:50	Ilość rys.	4	Nr rys.	4