



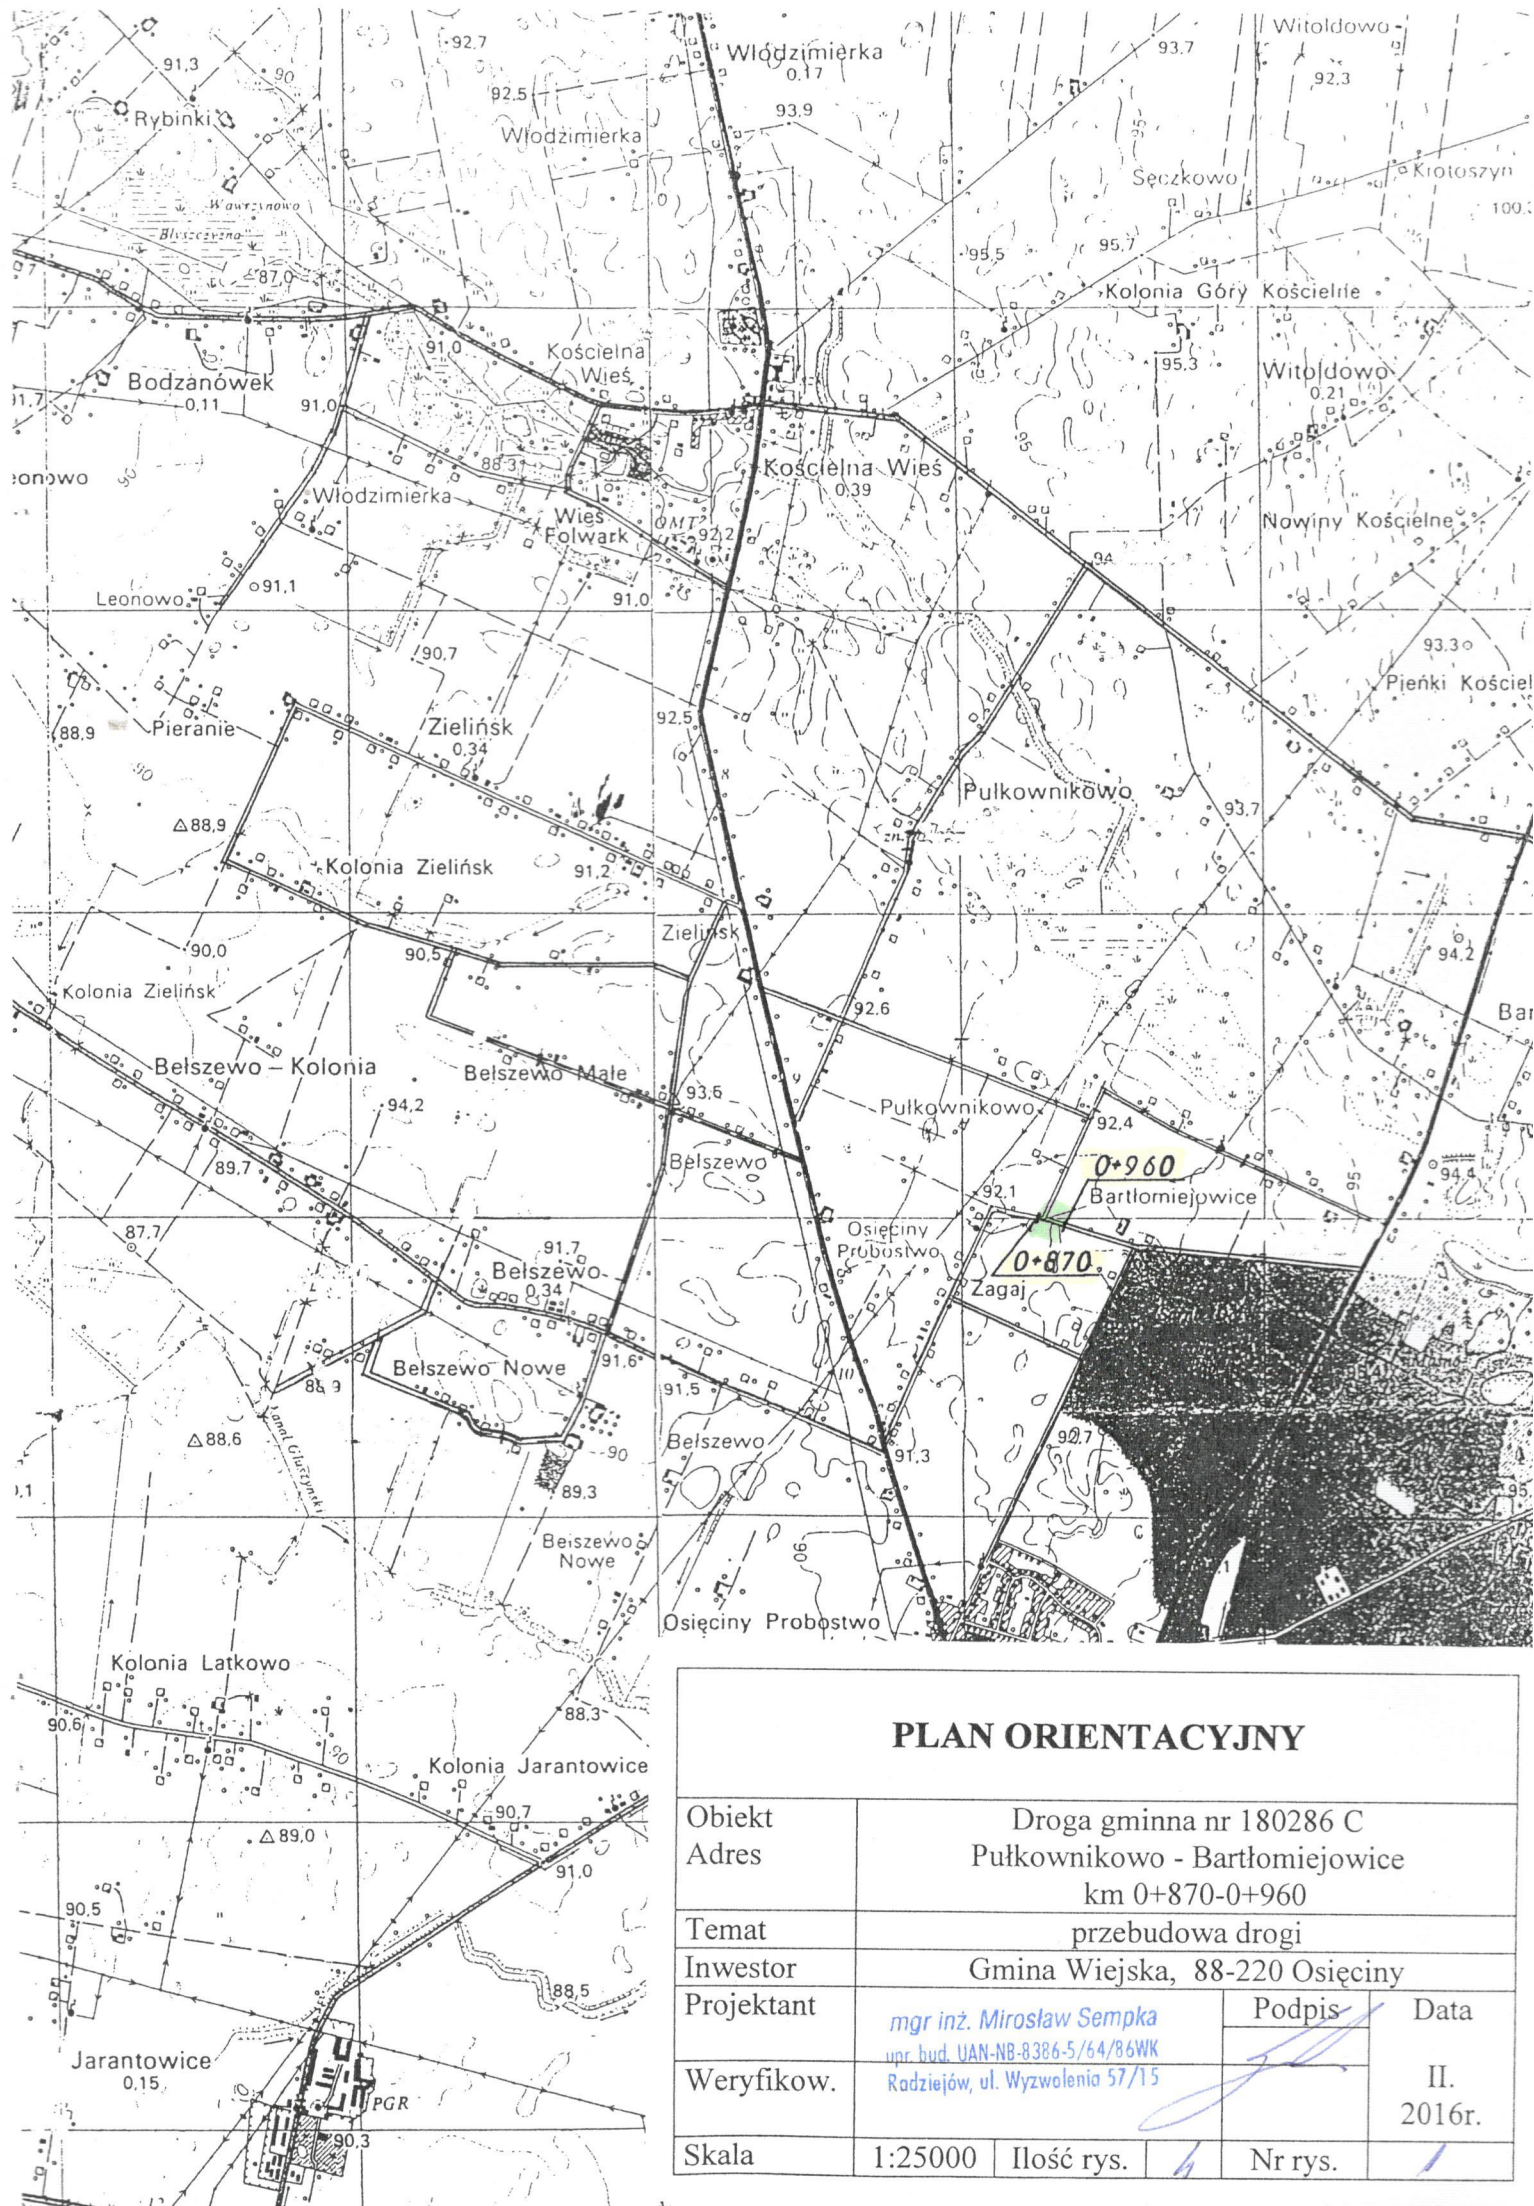

PLAN ORIENTACYJNY

Obiekt	Droga gminna nr 180286 C				
Adres	Pułkownikowo - Bartłomiejowice km 0+870-0+960				
Temat	przebudowa drogi				
Inwestor	Gmina Wiejska, 88-220 Osiećciny				
Projektant	mgr inż. Mirosław Sempka upr. bud. UAN-NB-8386-5/64/86WK Radziejów, ul. Wyzwolenia 57/15			Podpis	Data
Weryfikow.					II. 2016r.
Skala	1:25000	Ilość rys.	4	Nr rys.	1

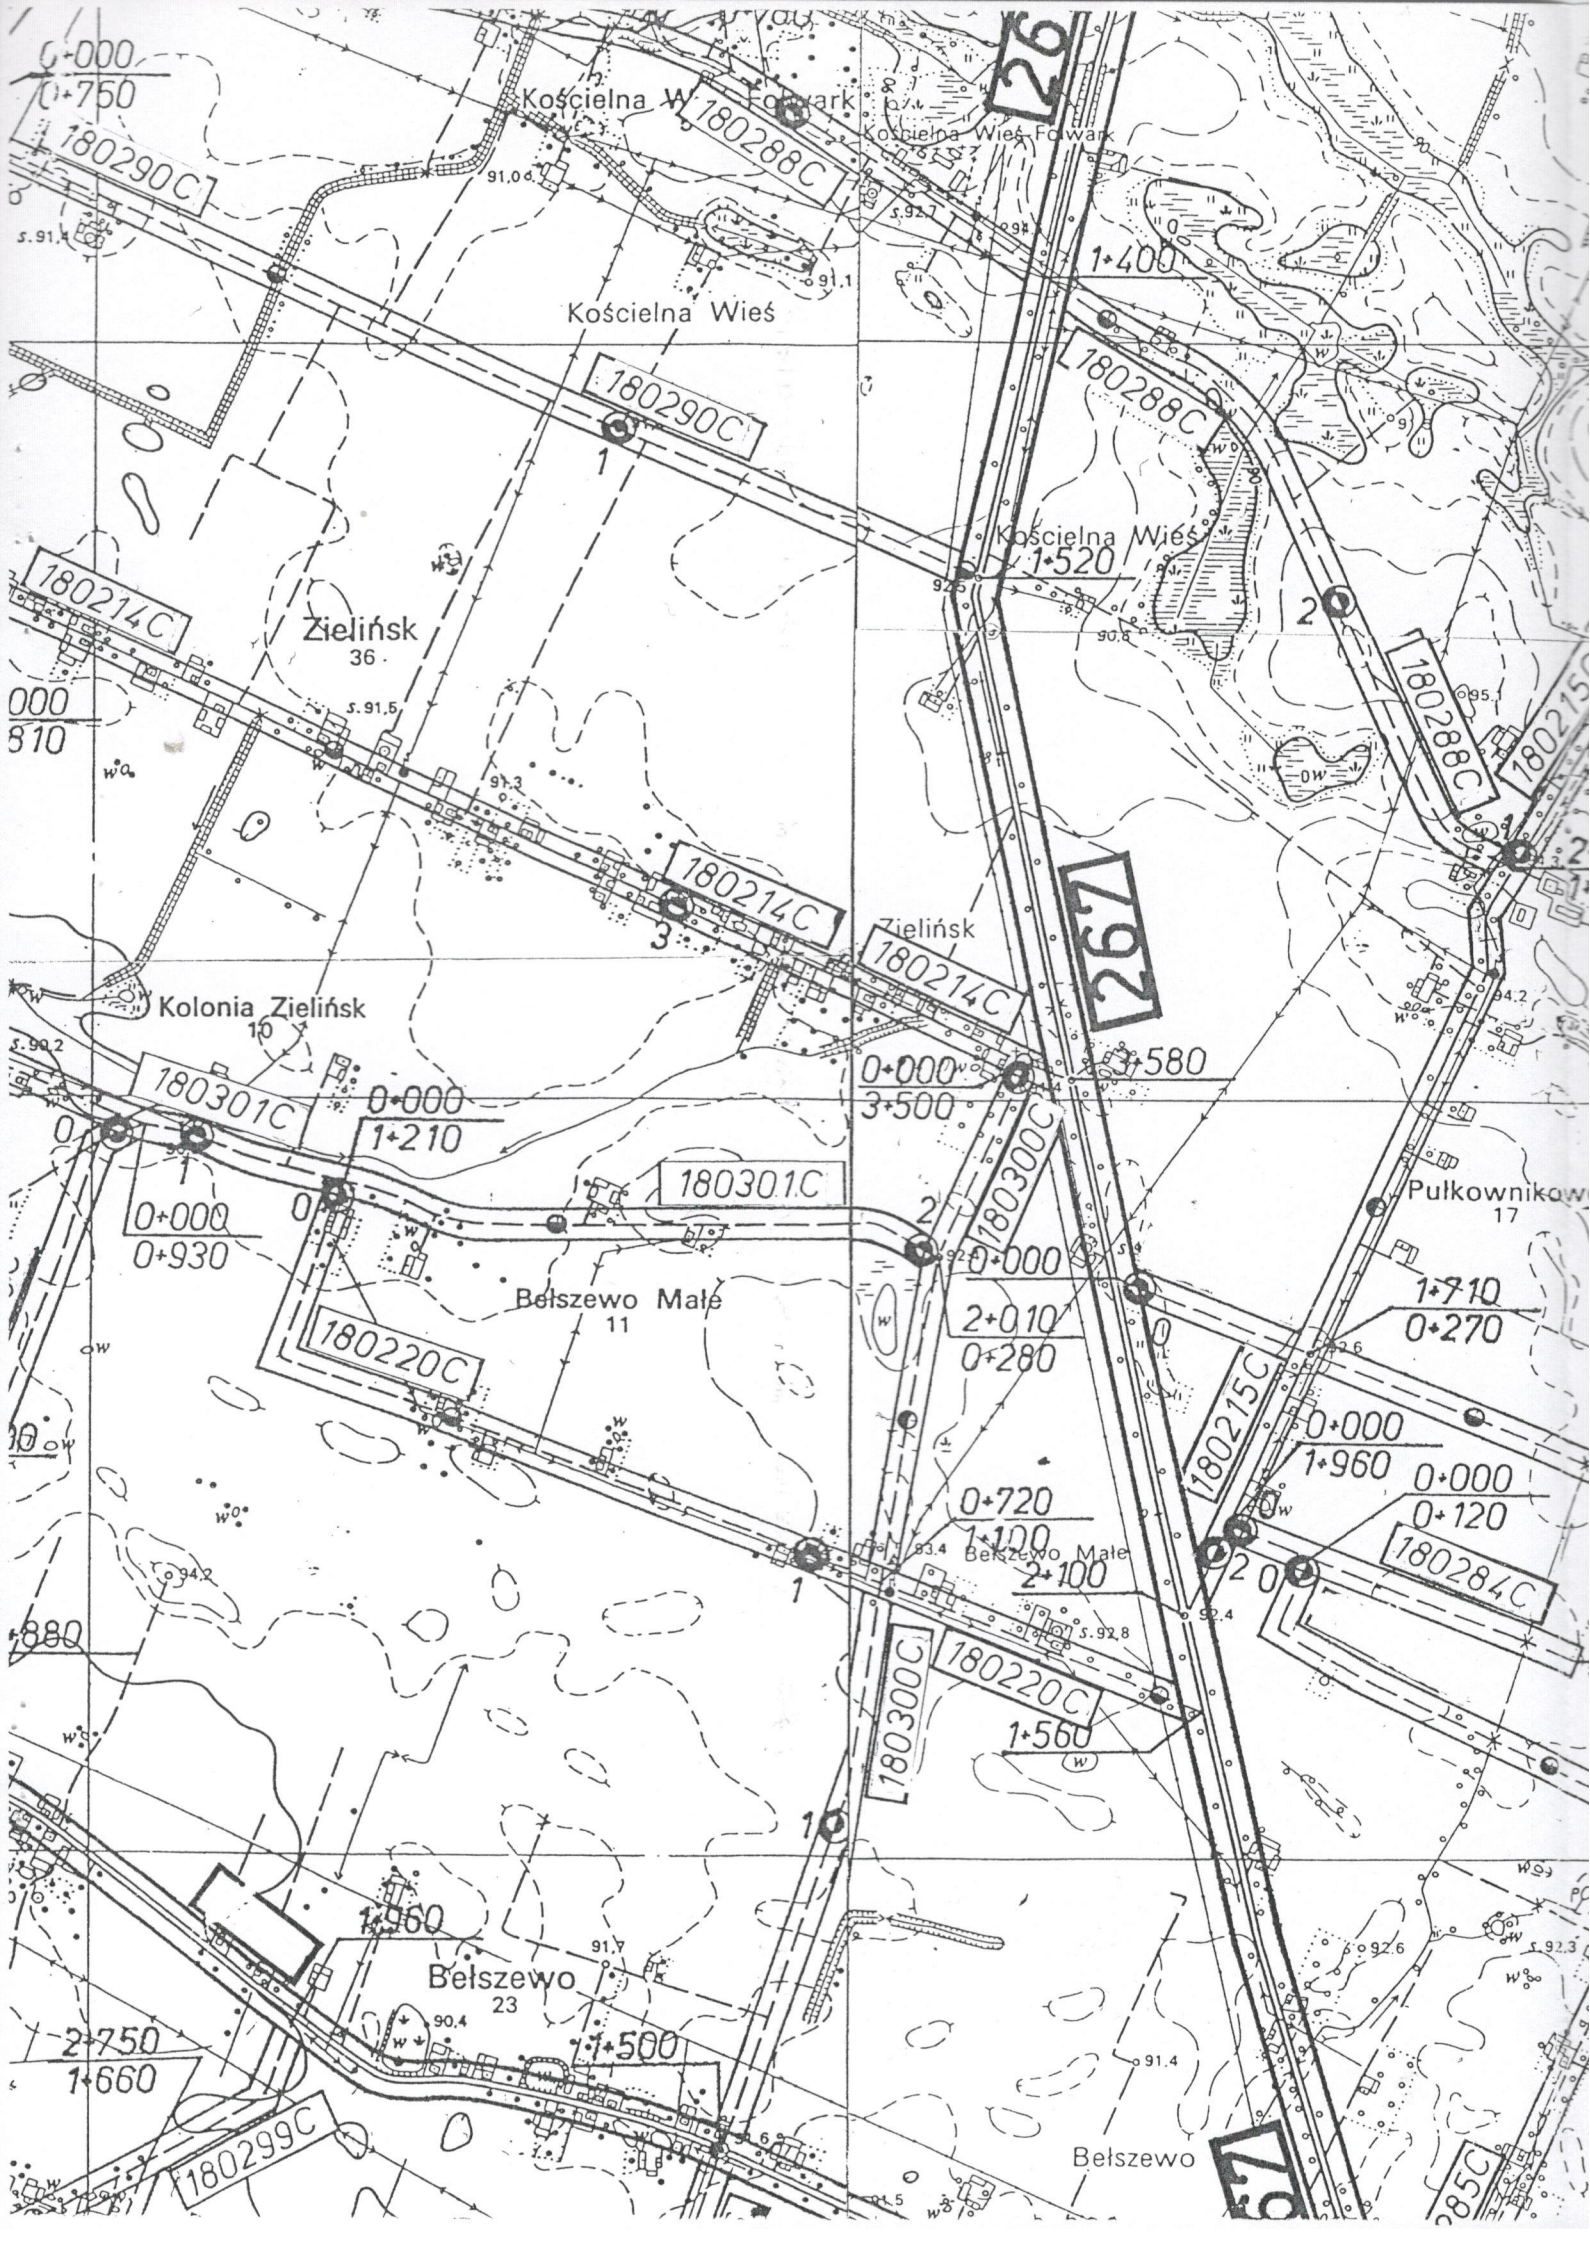

[illegible]



Grunty


wsł

Zielińsk

Km 0+870 – Początek przebudowywanego odcinka drogi – początek lewostronnego skrzyżowania z drogą gminną o nawierzchni bitumicznej nr 180285C Osięciny - Pułkownikowo

gmina

Osięciny

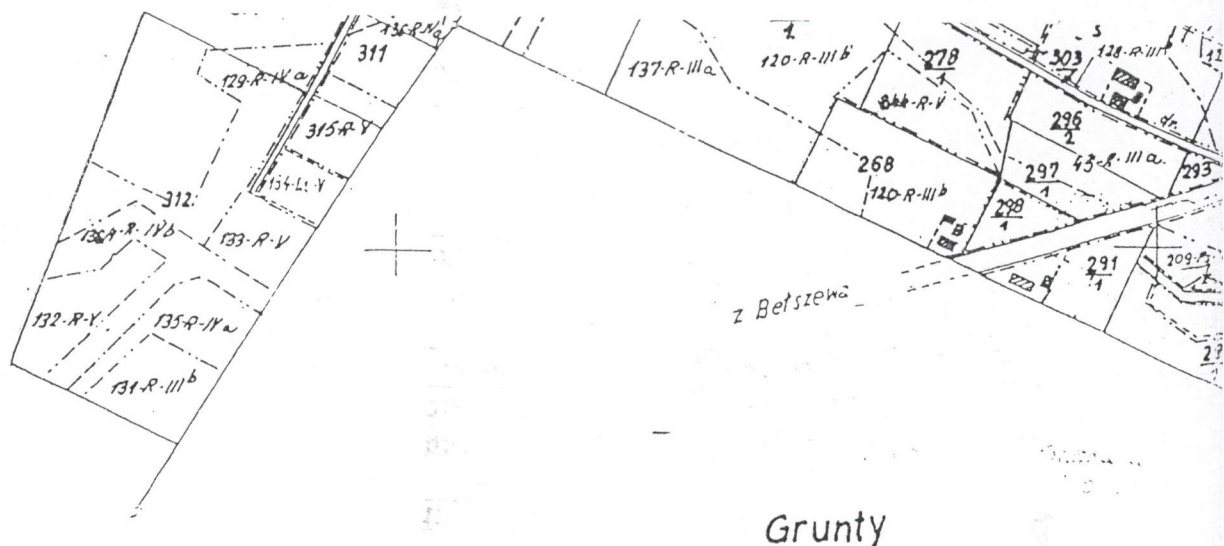

Grunty

Osięcin


ul. Sportowa

ul. Leśna

Km 0+960 – Koniec przebudowywanego odcinka drogi – początek odcinka drogi z istniejącą nawierzchnią bitumiczną

PLAN SYTUACYJNY

Obiekt	Droga gminna nr 180286 C				
Adres	Pułkownikowo - Bartłomiejowice km 0+870-0+960				
Temat	przebudowa drogi				
Inwestor	Gmina Wiejska, 88-220 Osięcin				
Projektant	mgr inż. Mirosław Sempka upr. bud. UAN-NB-8386-5/64/86WK Radziejów, ul. Wyzwolenia 57/15			Podpis	Data
Weryfikow.					II. 2016r.
Skala	1:5000	Ilość rys.	4	Nr rys.	3

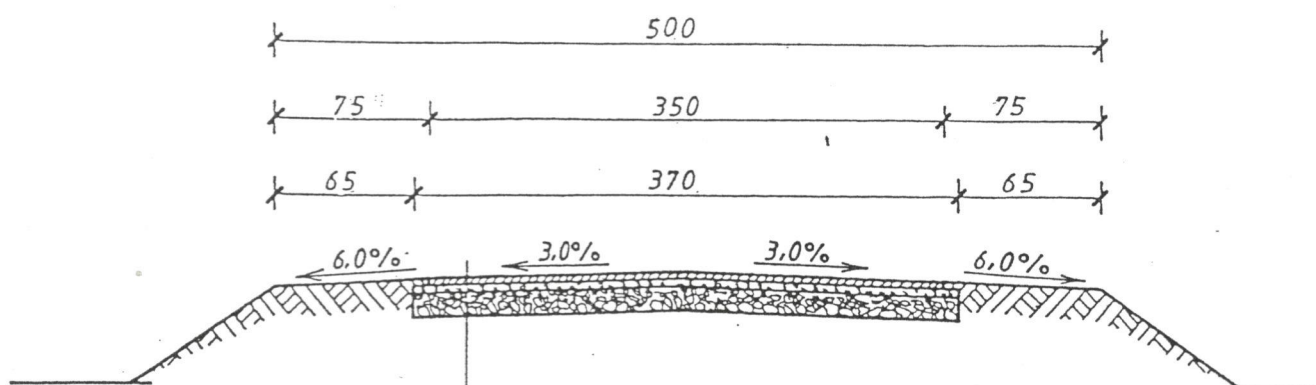

- Powierzchniowe utwardzenie nawierzchni emulsja asfaltowa, niemodyfikowana i grysami bazaltowymi 5/8
- Powierzchniowe utwardzenie nawierzchni emulsja asfaltowa, niemodyfikowana i grysami bazaltowymi 8/12
- Warstwa wyrównawcza z tłucznia wapiennego 0/16 grubości śr. 4 cm
- Istniejąca podbudowa z tłucznia wapiennego

PRZEKRÓJ KONSTRUKCYJNY

Obiekt Adres	Droga gminna nr 180286 C Pułkownikowo - Bartłomiejowice km 0+870-0+960			
Temat	przebudowa drogi			
Inwestor	Gmina Wiejska, 88-220 Osięciny			
Projektant	mgr inż. Mirosław Sempka upr. bud. UAN.NB.8386.5/64/86WK Radziejów, ul. Wyzwolenia 57/15		Podpis	Data
Weryfikow.				II. 2016r.
Skala	1:50	Ilość rys.	4	Nr rys. 4