



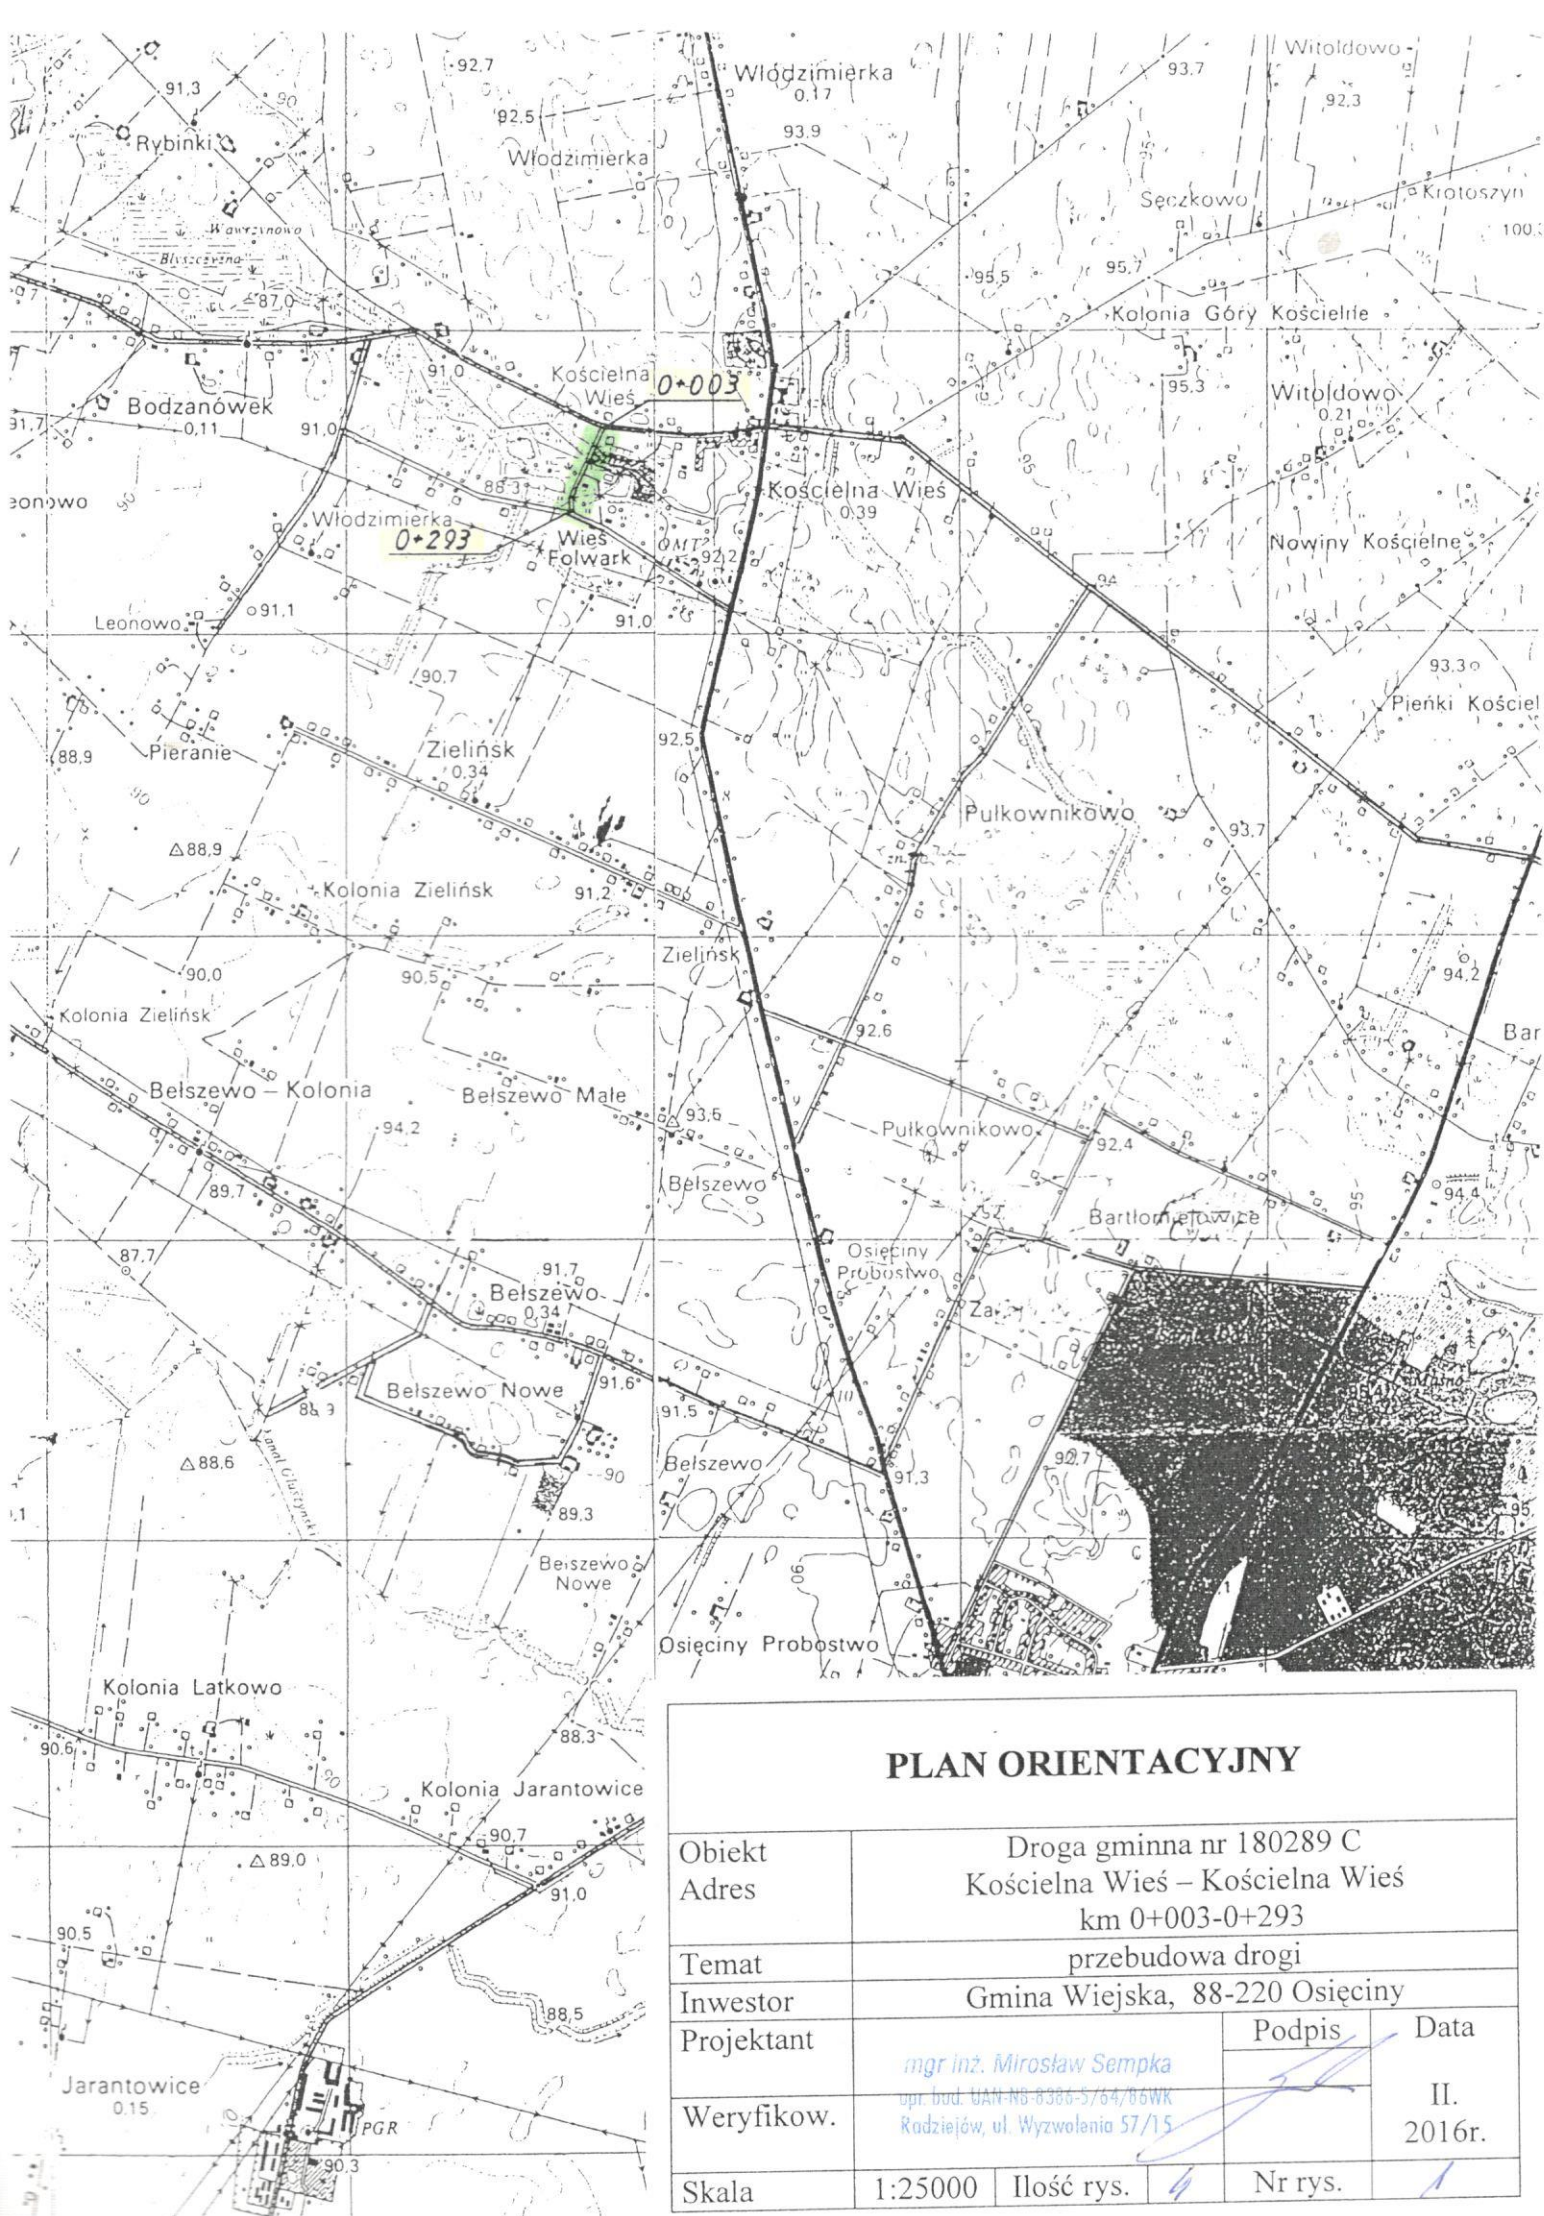

PLAN ORIENTACYJNY


Obiekt	Droga gminna nr 180289 C			
Adres	Kościelna Wieś – Kościelna Wieś km 0+003-0+293			
Temat	przebudowa drogi			
Inwestor	Gmina Wiejska, 88-220 Osiećiny			
Projektant	mgr inż. Mirosław Sempka opr. bud. UAN-NB-8386-5/64/05WK Radziejów, ul. Wyzwolenia 57/15		Podpis	Data
Weryfikow.				II. 2016r.
Skala	1:25000	Ilość rys.	4	Nr rys.



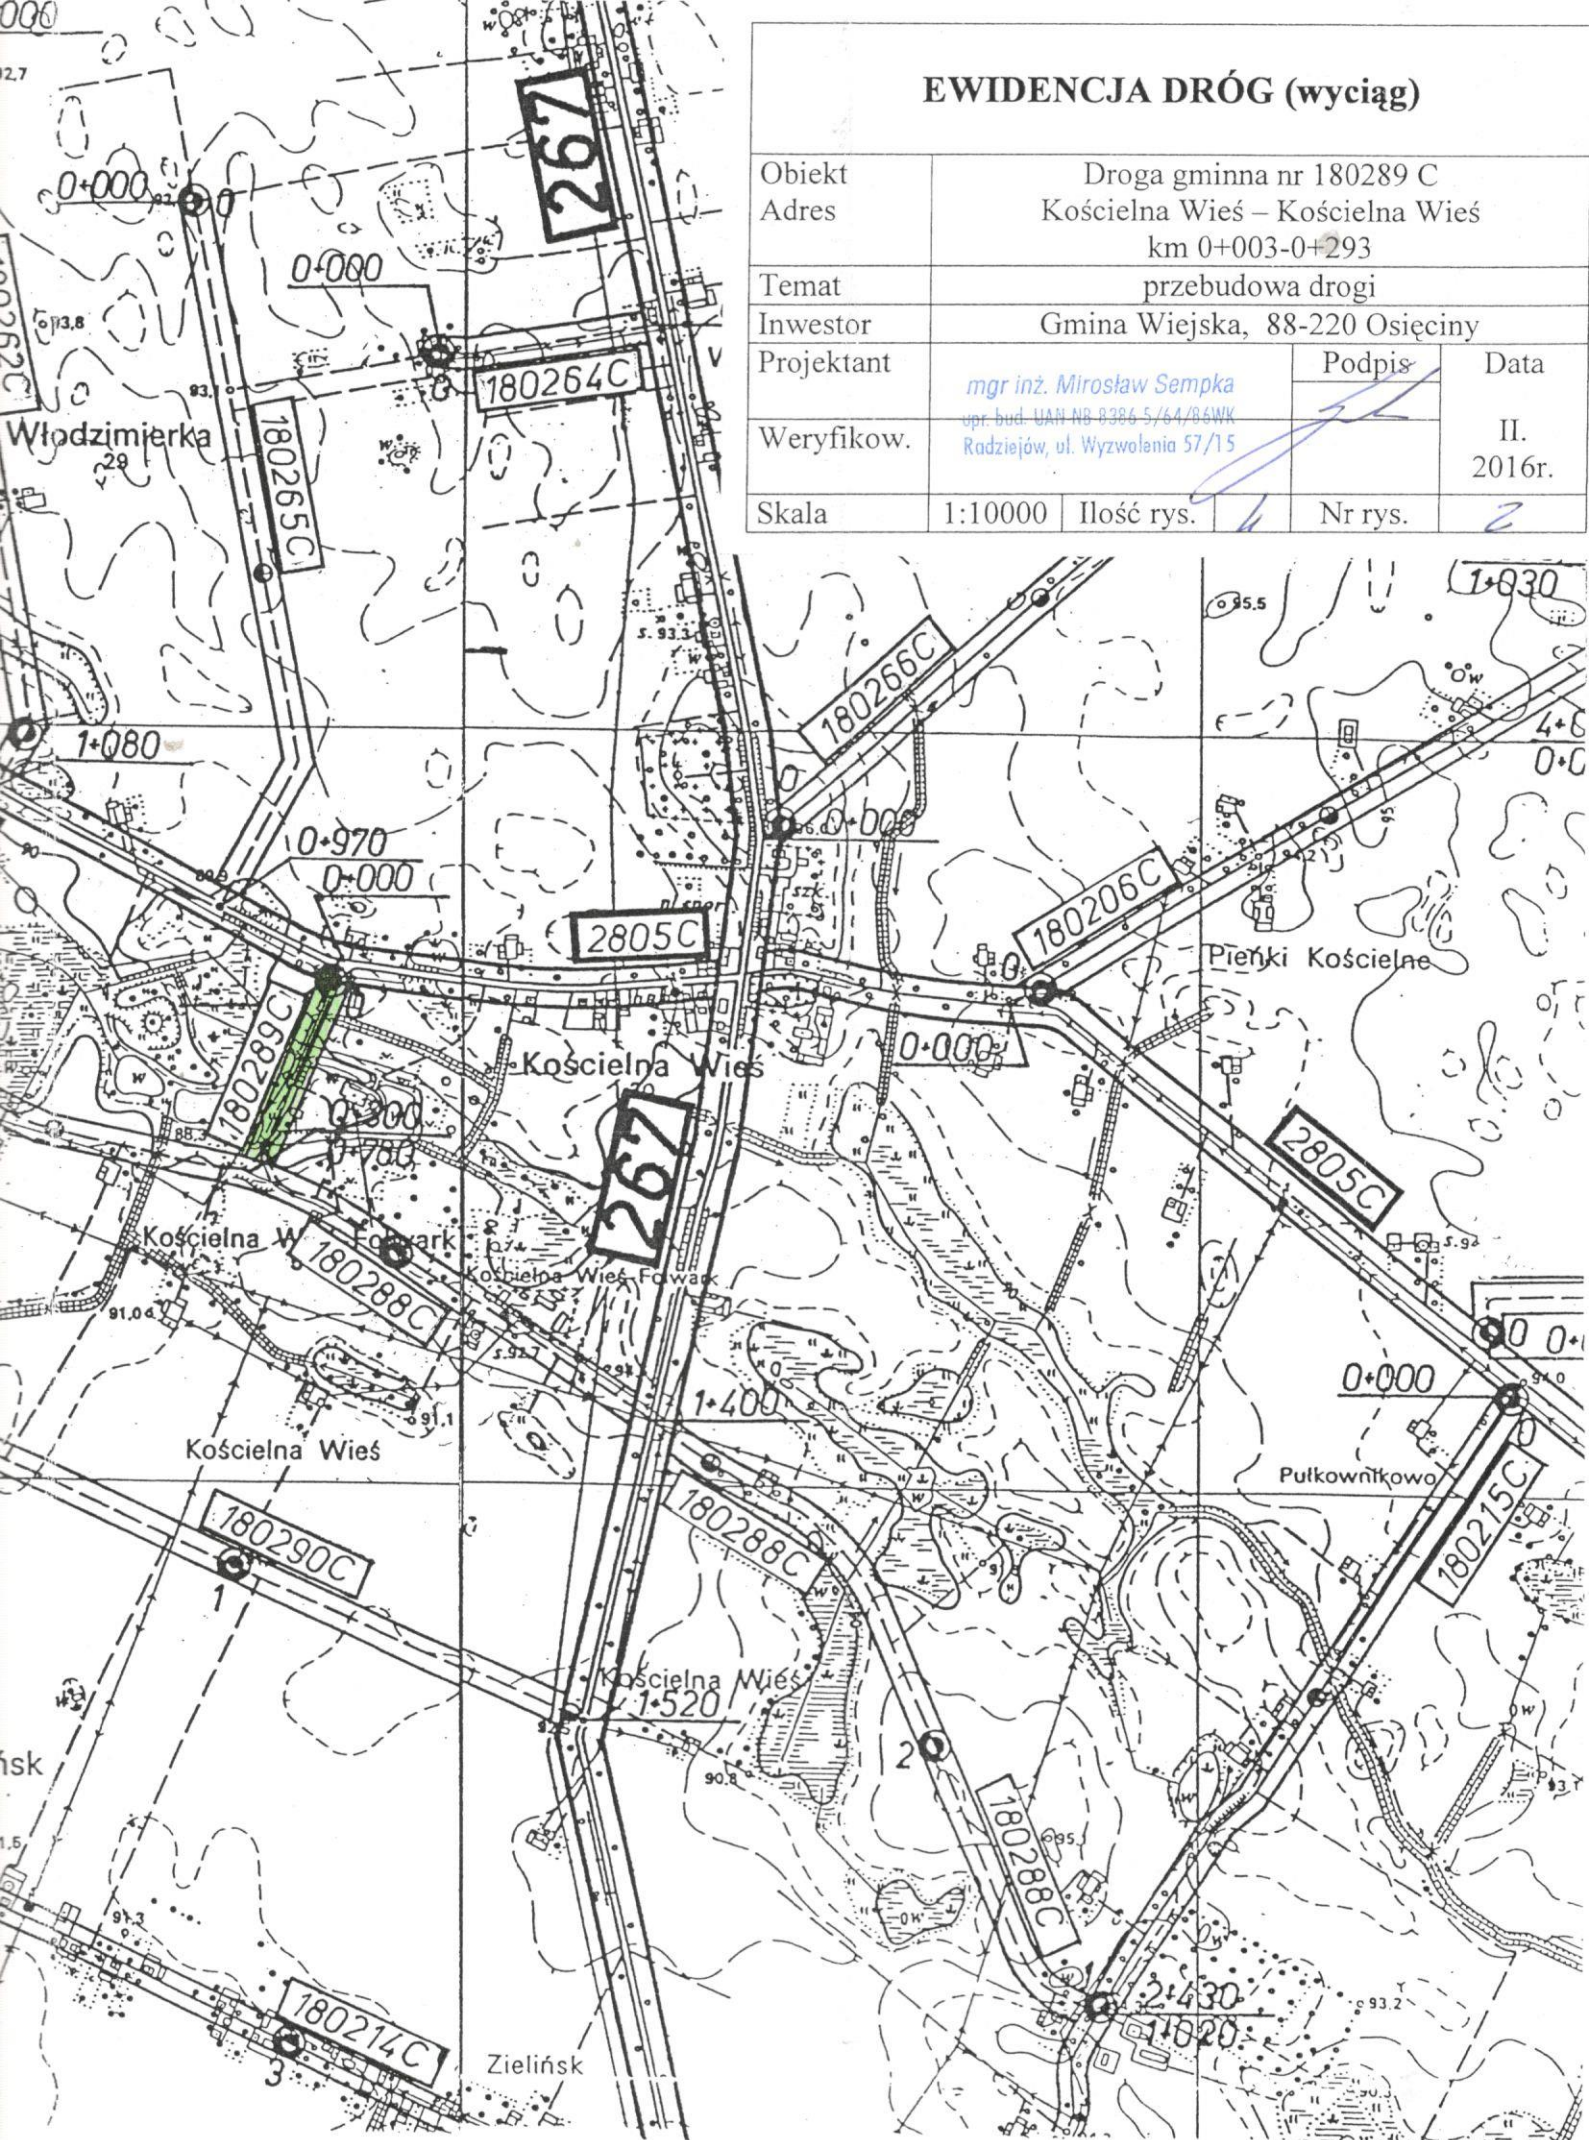

EWIDENCJA DRÓG (wyciąg)


Obiekt	Droga gminna nr 180289 C			
Adres	Kościelna Wieś – Kościelna Wieś km 0+003-0+293			
Temat	przebudowa drogi			
Inwestor	Gmina Wiejska, 88-220 Osiężyny			
Projektant	mgr inż. Mirosław Sempka opr. bud. UAN NB 8386 5/64/BSWK Radziejów, ul. Wyzwolenia 57/15		Podpis	Data
Weryfikow.				II. 2016r.
Skala	1:10000	Ilość rys.	4	Nr rys. 2

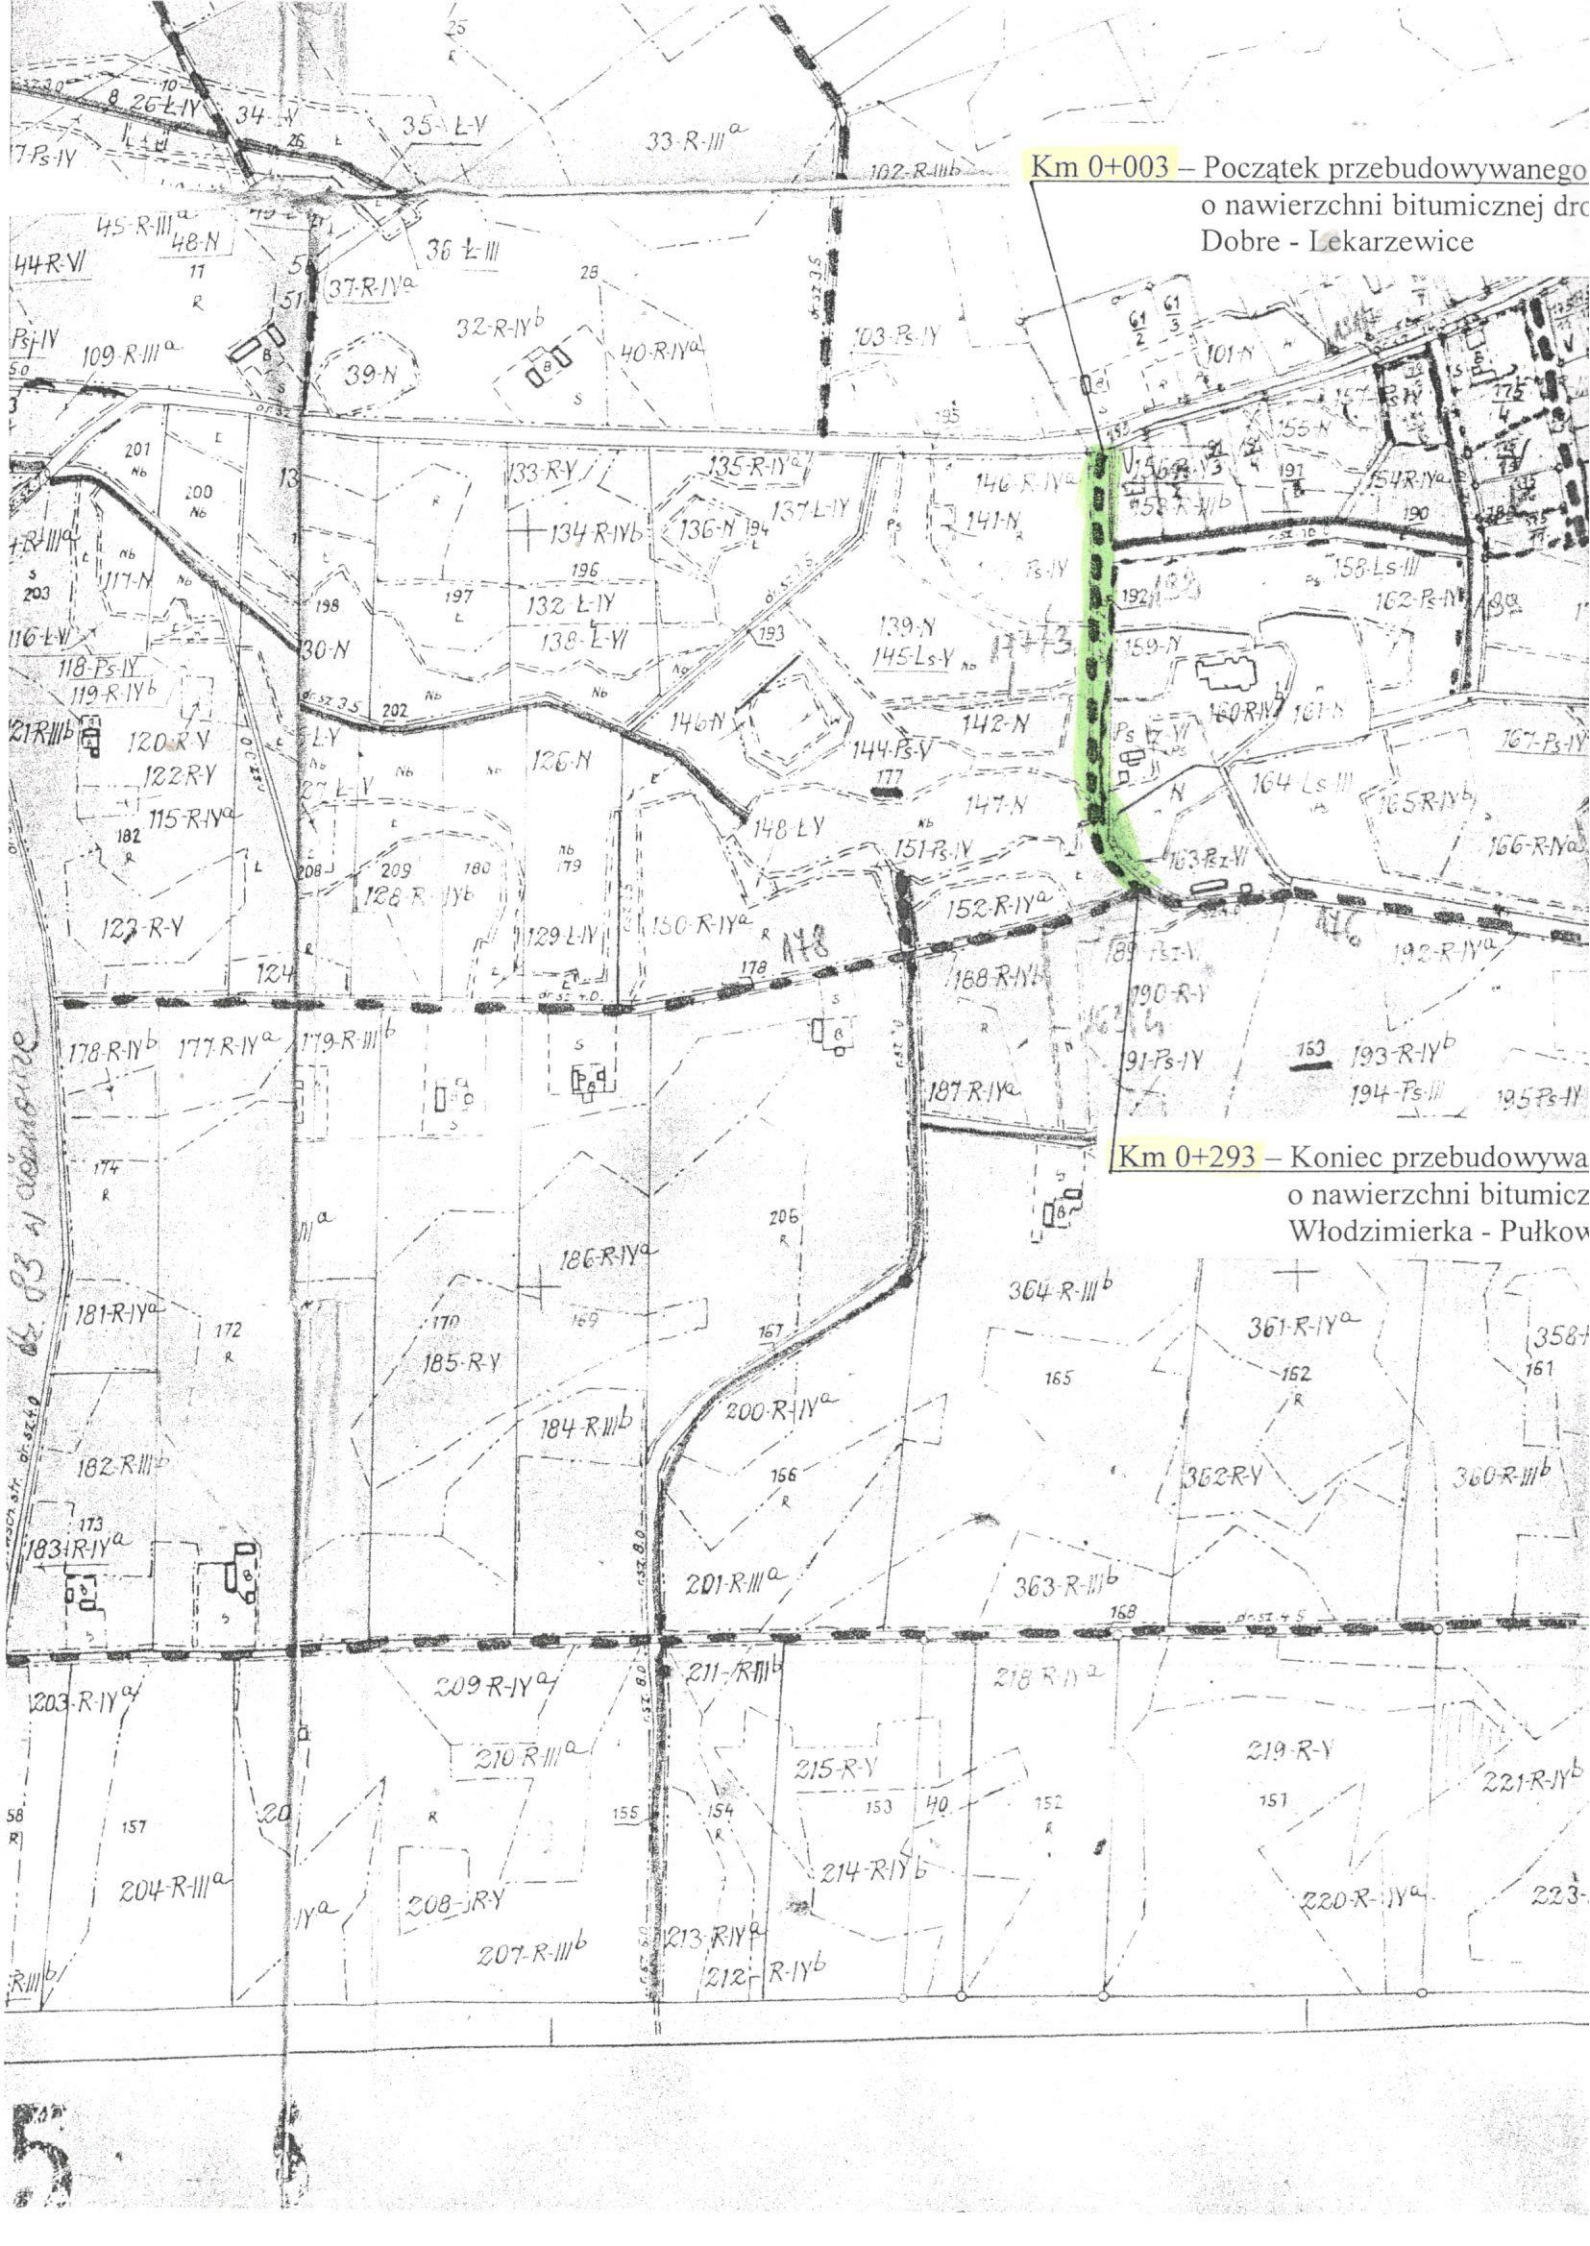

Km 0+003 – Początek przebudowywanego
o nawierzchni bitumicznej drogi
Dobre - Lekarzewice

Km 0+293 – Koniec przebudowywanej
o nawierzchni bitumicznej drogi
Włodzimierka - Pułków


nego odcinka drogi – krawędź jezdni
ej drogi powiatowej nr 2805C

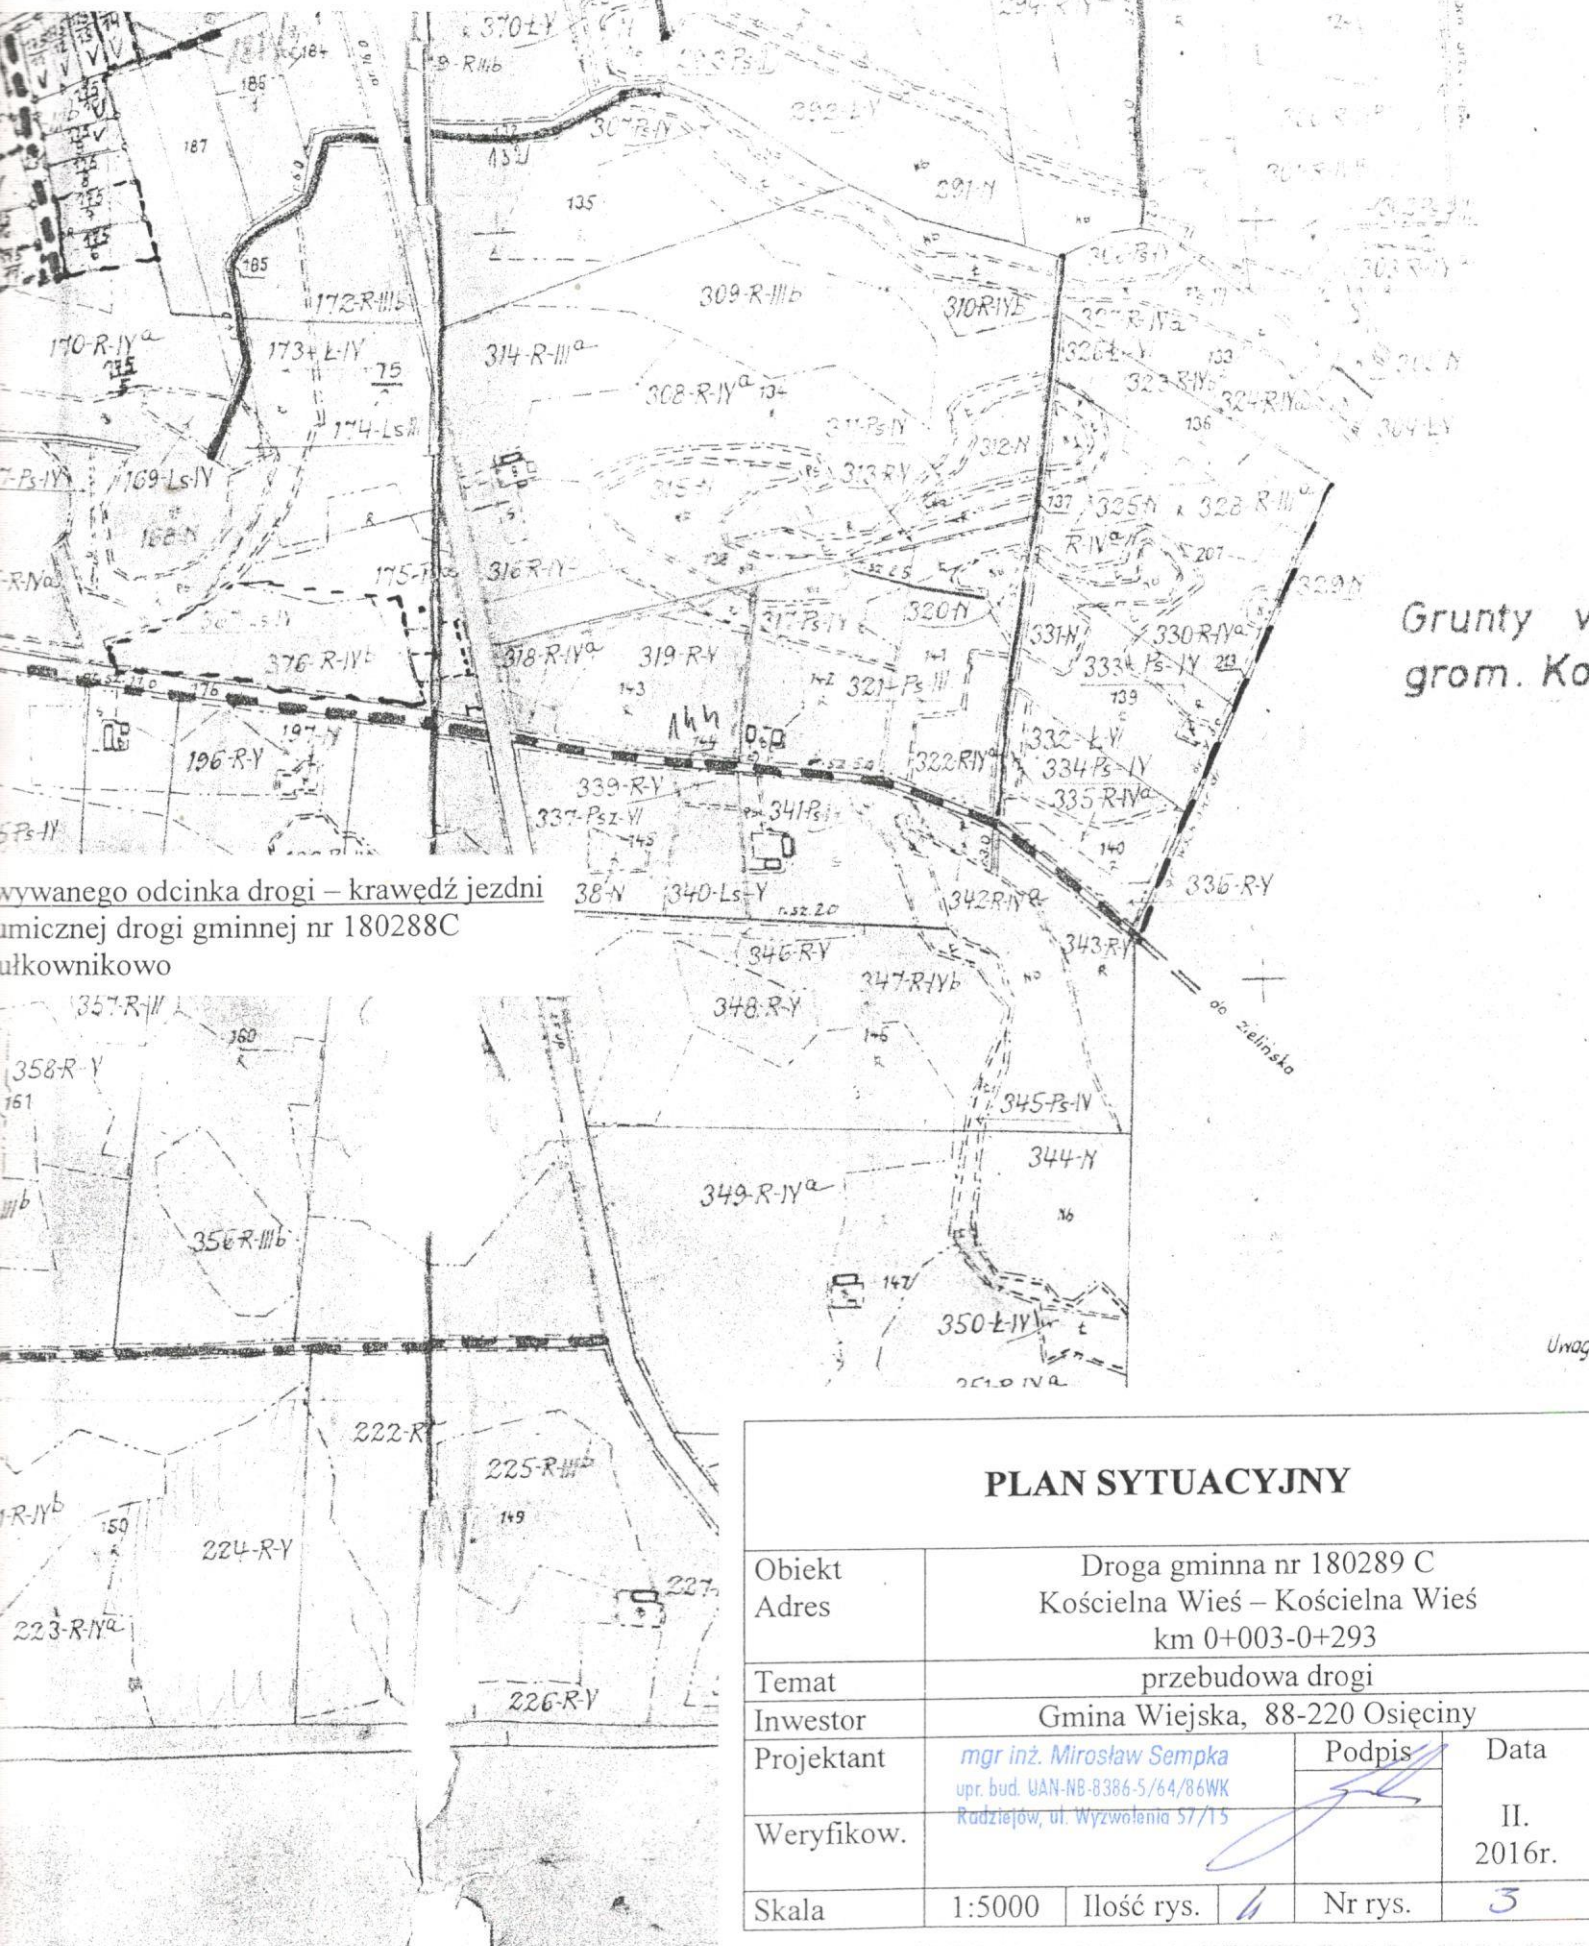

wywanego odcinka drogi – krawędź jezdni
amicznej drogi gminnej nr 180288C
ułkownikowo

PLAN SYTUACYJNY

Obiekt	Droga gminna nr 180289 C				
Adres	Kościelna Wieś – Kościelna Wieś km 0+003-0+293				
Temat	przebudowa drogi				
Inwestor	Gmina Wiejska, 88-220 Osiećciny				
Projektant	mgr inż. Mirosław Sempka upr. bud. UAN-NB-8386-5/64/86WK Radziejów, ul. Wyzwolenia 57/15			Podpis	Data
Weryfikow.					II. 2016r.
Skala	1:5000	Ilość rys.	1	Nr rys.	3

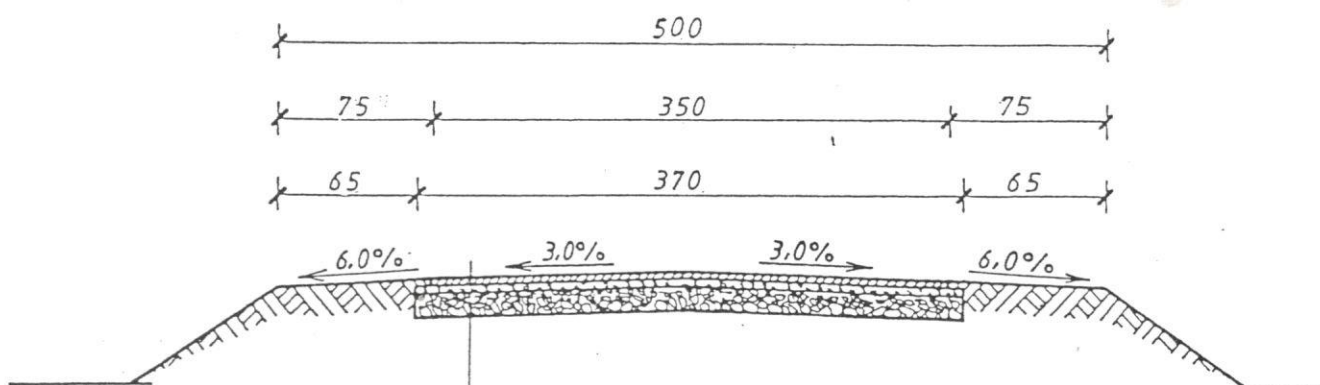

- Powierzchniowe utwardzenie nawierzchni emulsja asfaltowa, niemodyfikowaną i grysami bazaltowymi 5/8
- Powierzchniowe utwardzenie nawierzchni emulsja asfaltowa, niemodyfikowaną i grysami bazaltowymi 8/12
- Warstwa wyrównawcza z tłucznia wapiennego 0/16 grubości śr. 4 cm
- Istniejąca podbudowa z tłucznia wapiennego

PRZEKRÓJ KONSTRUKCYJNY

Obiekt Adres	Droga gminna nr 180289 C Kościelna Wieś – Kościelna Wieś km 0+003-0+293				
Temat	przebudowa drogi				
Inwestor	Gmina Wiejska, 88-220 Osiężnica				
Projektant	mgr inż. Mirosław Sempka upr. bud. LAN-NR-8386-5/64/86WK Radziejów, ul. Wyzwolenia 57/15		Podpis	Data	
Weryfikow.				II. 2016r.	
Skala	1:50	Ilość rys.	4	Nr rys.	4