



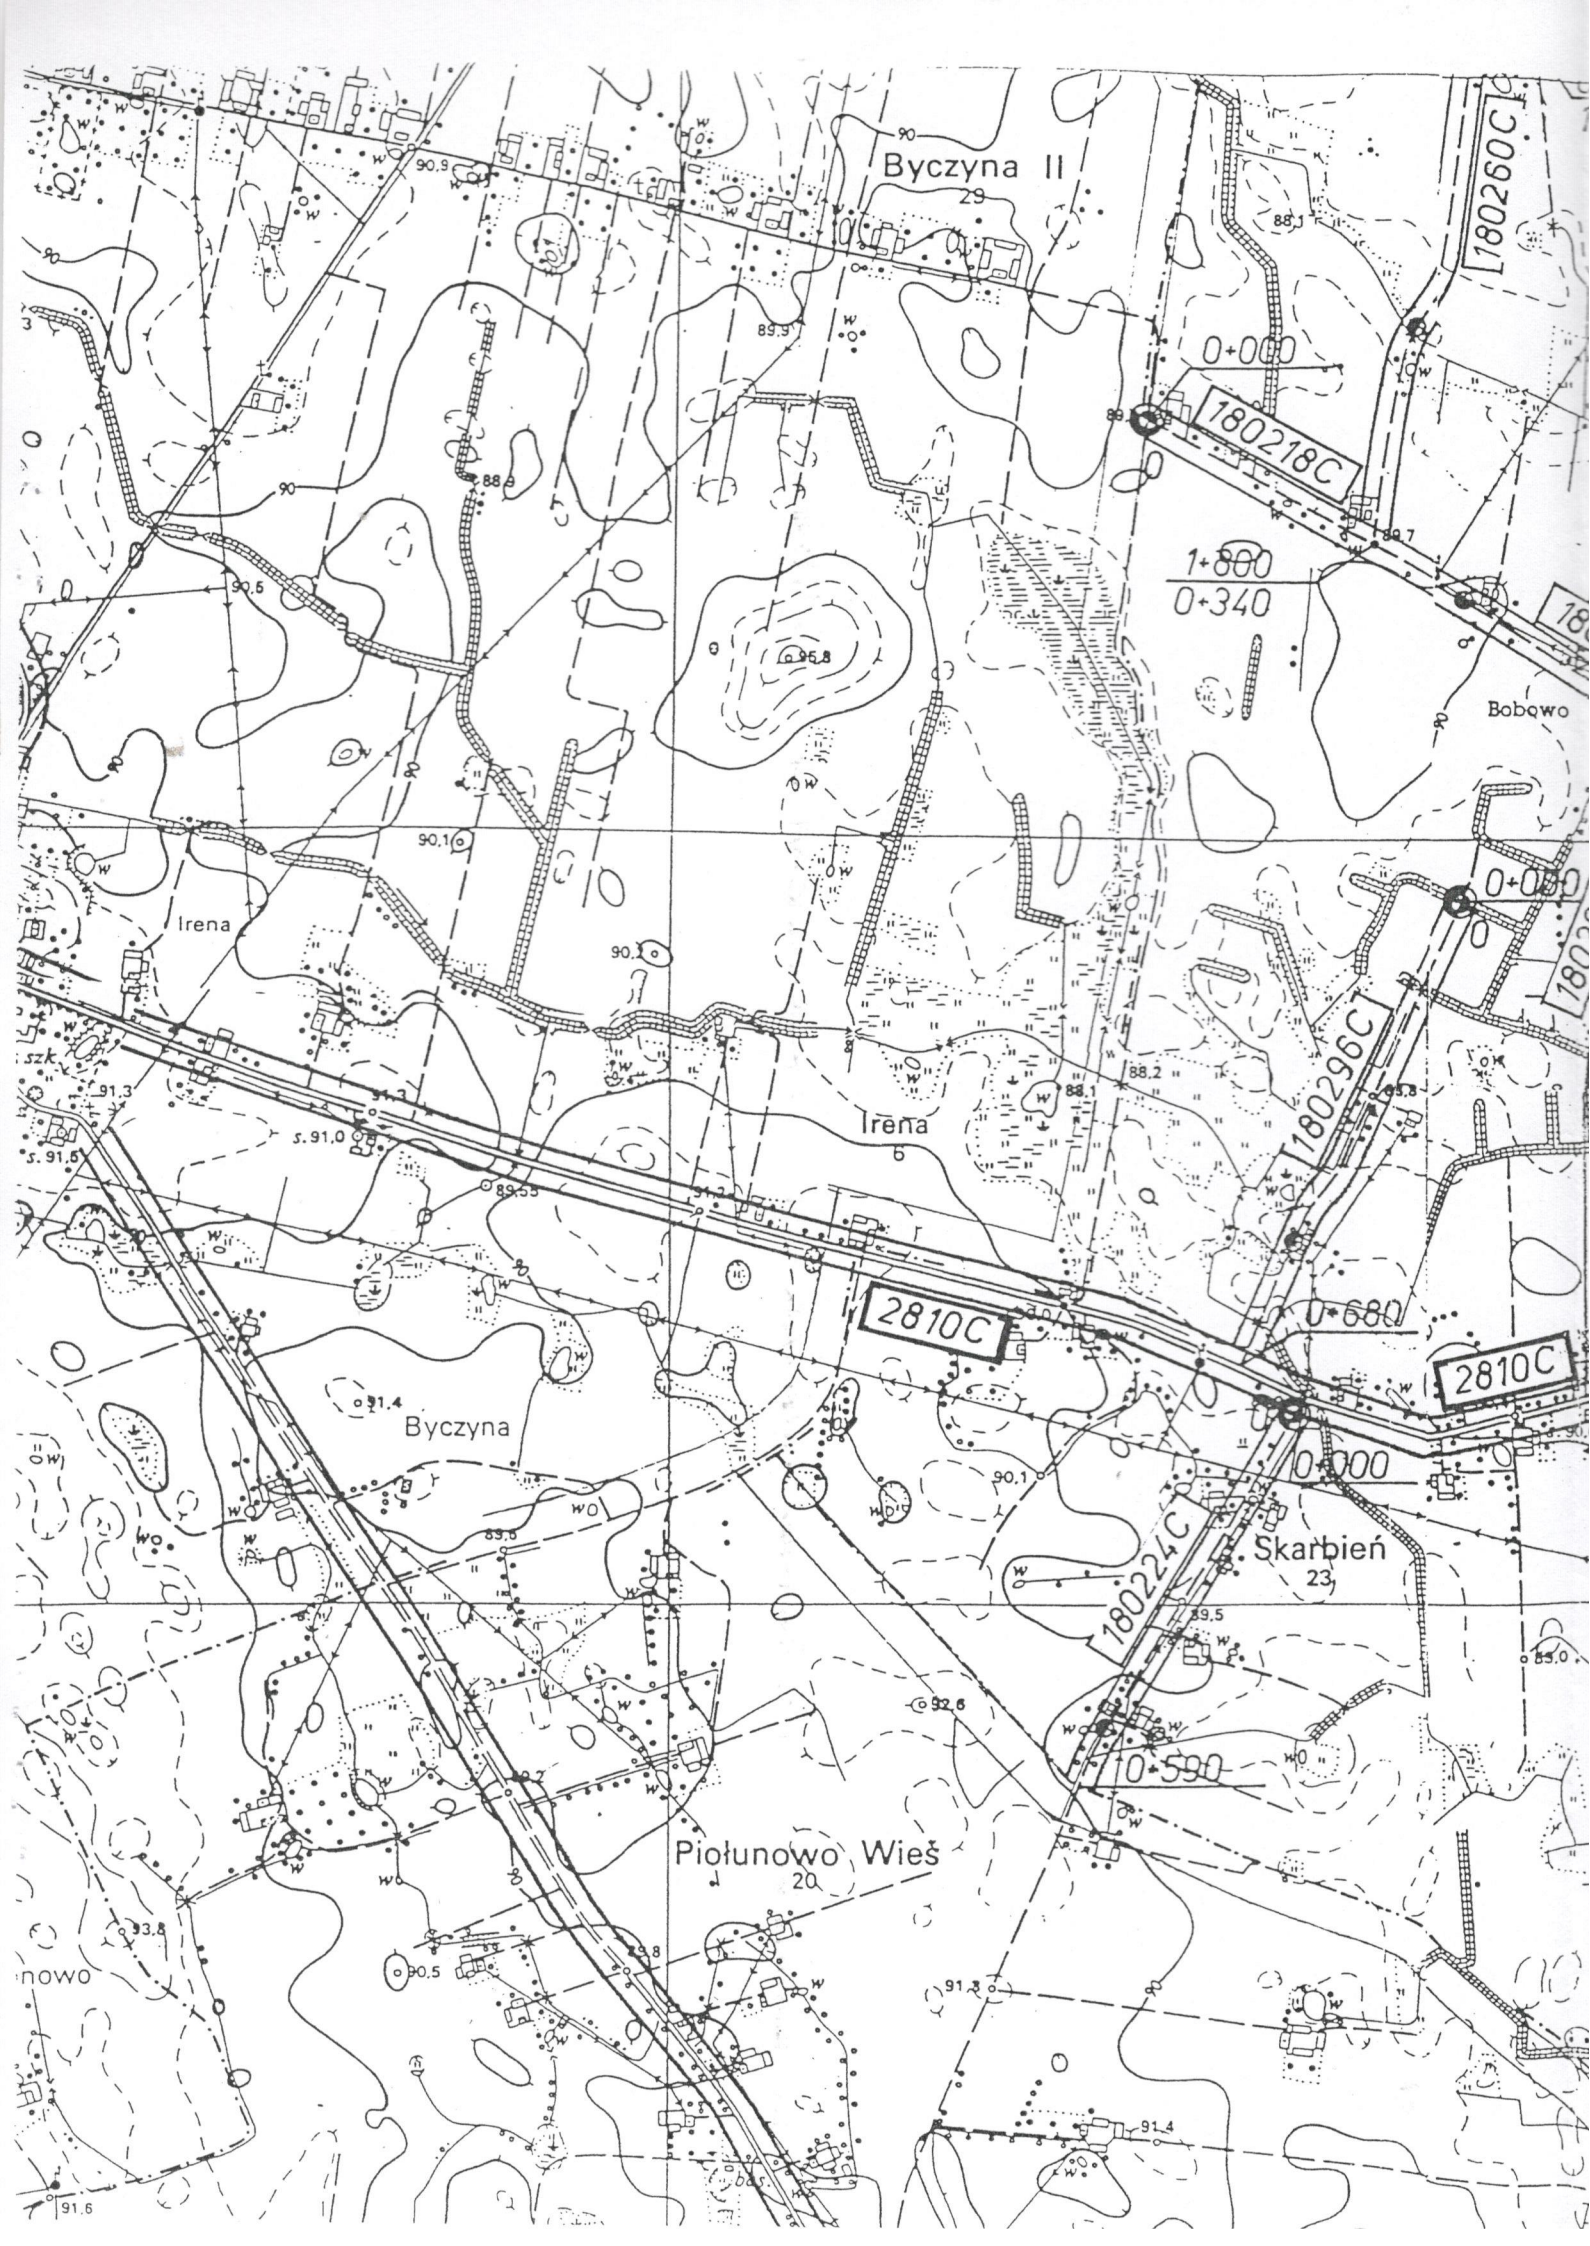


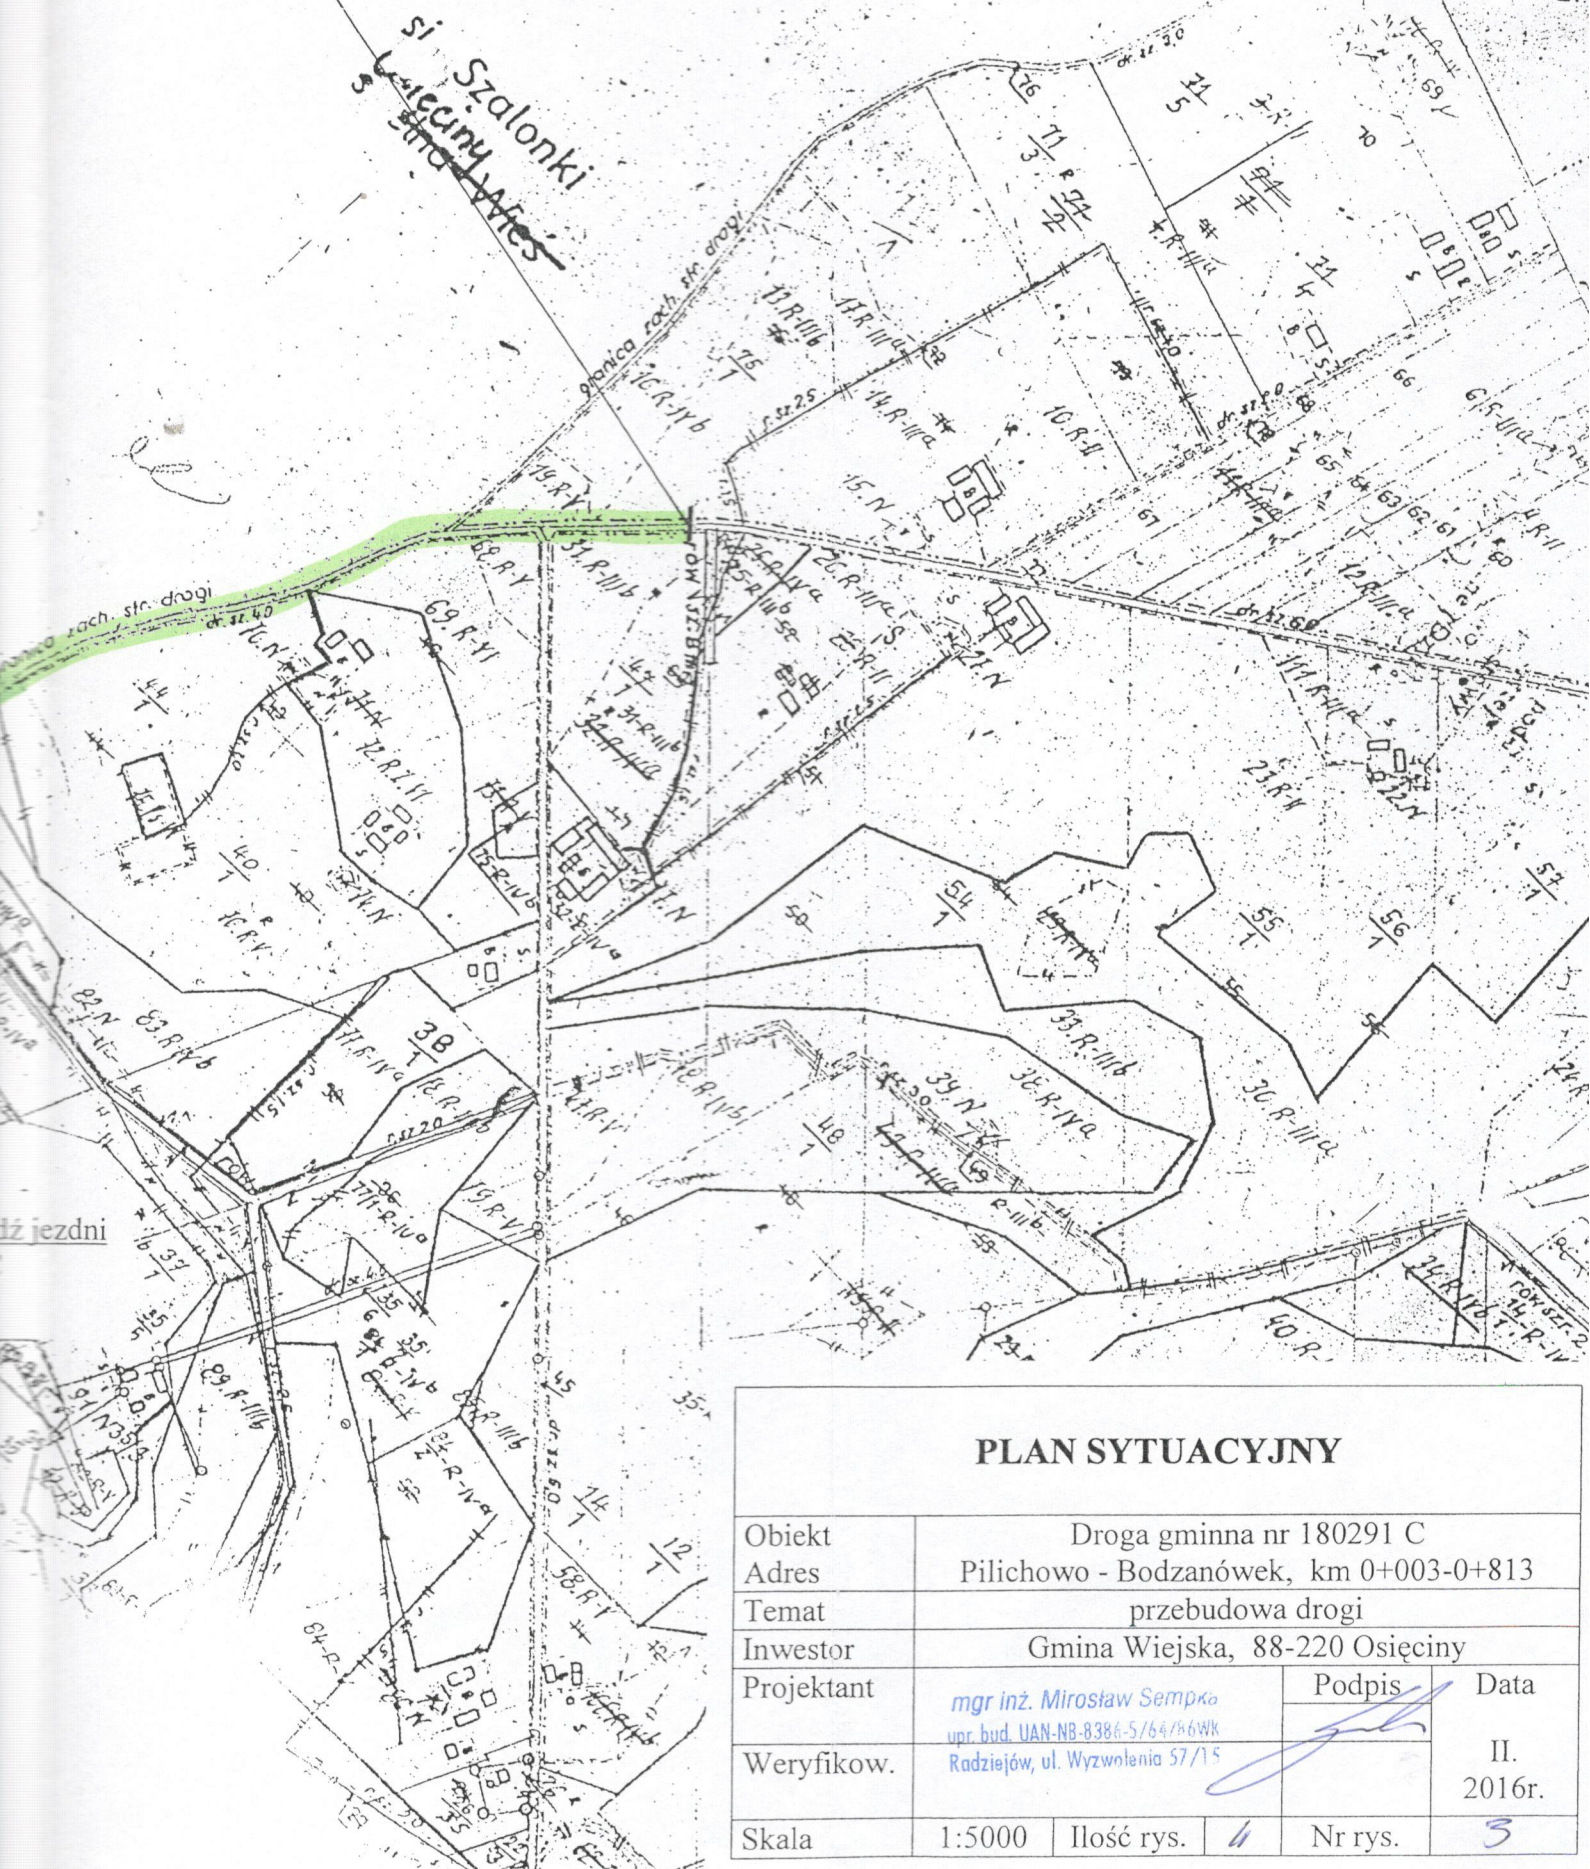

Km 0+003 – Początek przebudowywanego odcinka drogi – krawędź j
o nawierzchni bitumicznej drogi gminnej nr 180213C
Bilno - Pilichowo

Km 0+813 – Koniec przebudowywanego odcinka drogi – początek odcinka drogi z istniejącą nawierzchnią bitumiczną



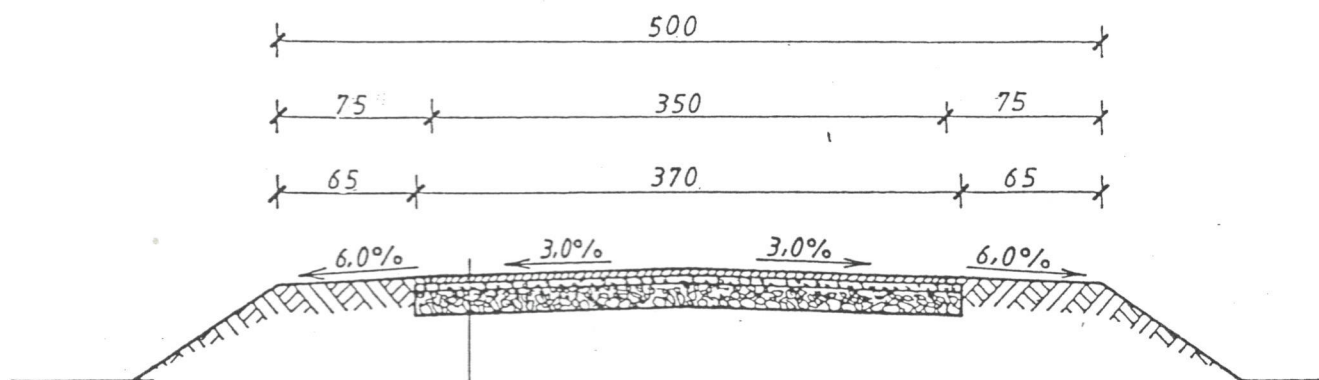

- Powierzchniowe utwardzenie nawierzchni emulsja asfaltowa, niemodyfikowana i grysami bazaltowymi 5/8
- Powierzchniowe utwardzenie nawierzchni emulsja asfaltowa, niemodyfikowana i grysami bazaltowymi 8/12
- Warstwa wyrównawcza z tłucznia wapiennego 0/16 grubości śr. 4 cm
- Istniejąca podbudowa z tłucznia wapiennego

PRZEKRÓJ KONSTRUKCYJNY

Obiekt	Droga gminna nr 180291 C				
Adres	Pilichowo - Bodzanówek, km 0+003-0+813				
Temat	przebudowa drogi				
Inwestor	Gmina Wiejska, 88-220 Osiećciny				
Projektant	mgr inż. Mirosław Sempka upr. bud. UAN-NB-8386-5/64/85WK Radziejów, ul. Wyzwolenia 57/15			Podpis	Data
Weryfikow.					II. 2016r.
Skala	1:50	Ilość rys.	4	Nr rys.	4