











Km 0+692 – Koniec przebudowywanego odcinka drogi – początek odcinka drogi z istniejącą nawierzchnią bitumiczną

Km 0+502 – Początek przebudowywanego odcinka drogi – krawędź projektowanej  
jezdni o nawierzchni bitumicznej drogi gminnej nr 180291C  
Pilichowo - Bodzanówek

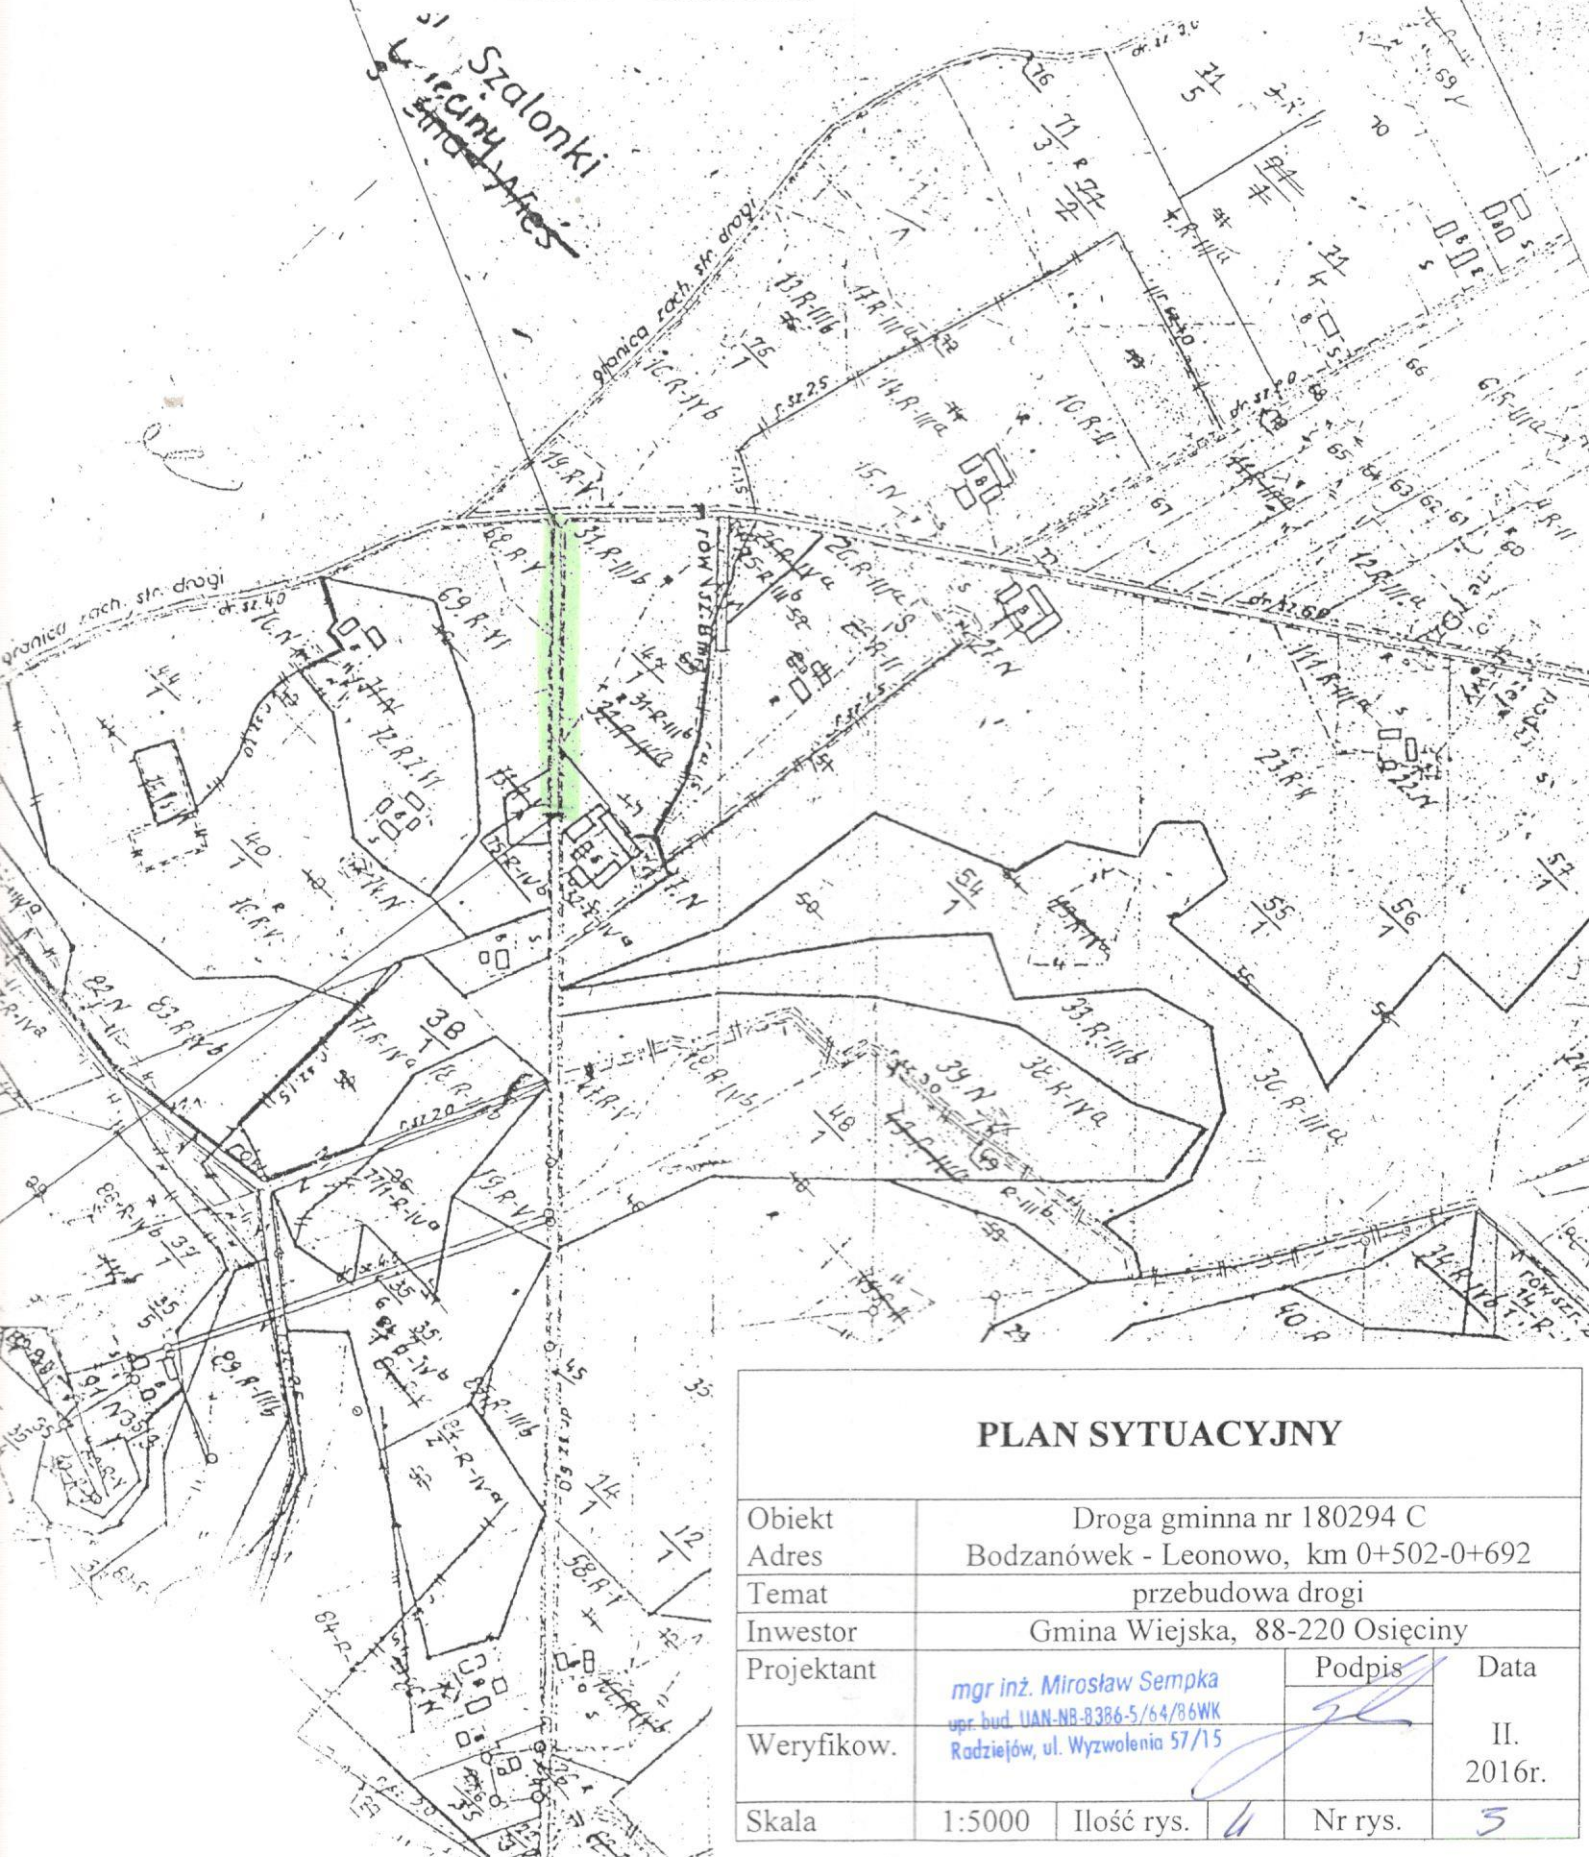

## PLAN SYTUACYJNY

|            |                                                                                                |            |        |               |
|------------|------------------------------------------------------------------------------------------------|------------|--------|---------------|
| Obiekt     | Droga gminna nr 180294 C                                                                       |            |        |               |
| Adres      | Bodzanówek - Leonowo, km 0+502-0+692                                                           |            |        |               |
| Temat      | przebudowa drogi                                                                               |            |        |               |
| Inwestor   | Gmina Wiejska, 88-220 Osiecin                                                                  |            |        |               |
| Projektant | mgr inż. Mirosław Sempka<br>upr. bud. UAN-NB-8386-5/64/86WK<br>Radziejów, ul. Wyzwolenia 57/15 |            | Podpis | Data          |
| Weryfikow. |                                                                                                |            |        | II.<br>2016r. |
| Skala      | 1:5000                                                                                         | Ilość rys. | 4      | Nr rys. 5     |

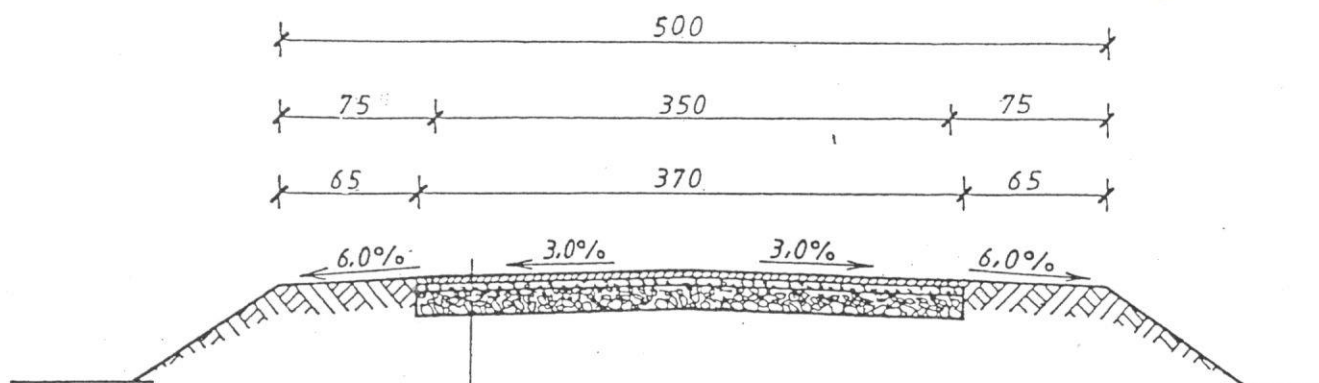

- Powierzchniowe utwardzenie nawierzchni emulsja asfaltowa, niemodyfikowana i grysami bazaltowymi 5/8
- Powierzchniowe utwardzenie nawierzchni emulsja asfaltowa, niemodyfikowana i grysami bazaltowymi 8/12
- Warstwa wyrównawcza z tłucznia wapiennego 0/16 grubości śr. 4 cm
- Istniejąca podbudowa z tłucznia wapiennego

## PRZEKRÓJ KONSTRUKCYJNY

|            |                                                                                                |            |               |           |
|------------|------------------------------------------------------------------------------------------------|------------|---------------|-----------|
| Obiekt     | Droga gminna nr 180294 C                                                                       |            |               |           |
| Adres      | Bodzanówek - Leonowo, km 0+502-0+692                                                           |            |               |           |
| Temat      | przebudowa drogi                                                                               |            |               |           |
| Inwestor   | Gmina Wiejska, 88-220 Osięciny                                                                 |            |               |           |
| Projektant | mgr inż. Mirosław Sempka<br>upr. bud. UAN-NB-8386-5/64/86WK<br>Radziejów, ul. Wyzwolenia 57/15 | Podpis     | Data          |           |
| Weryfikow. |                                                                                                |            | II.<br>2016r. |           |
| Skala      | 1:50                                                                                           | Ilość rys. | 4             | Nr rys. 4 |