



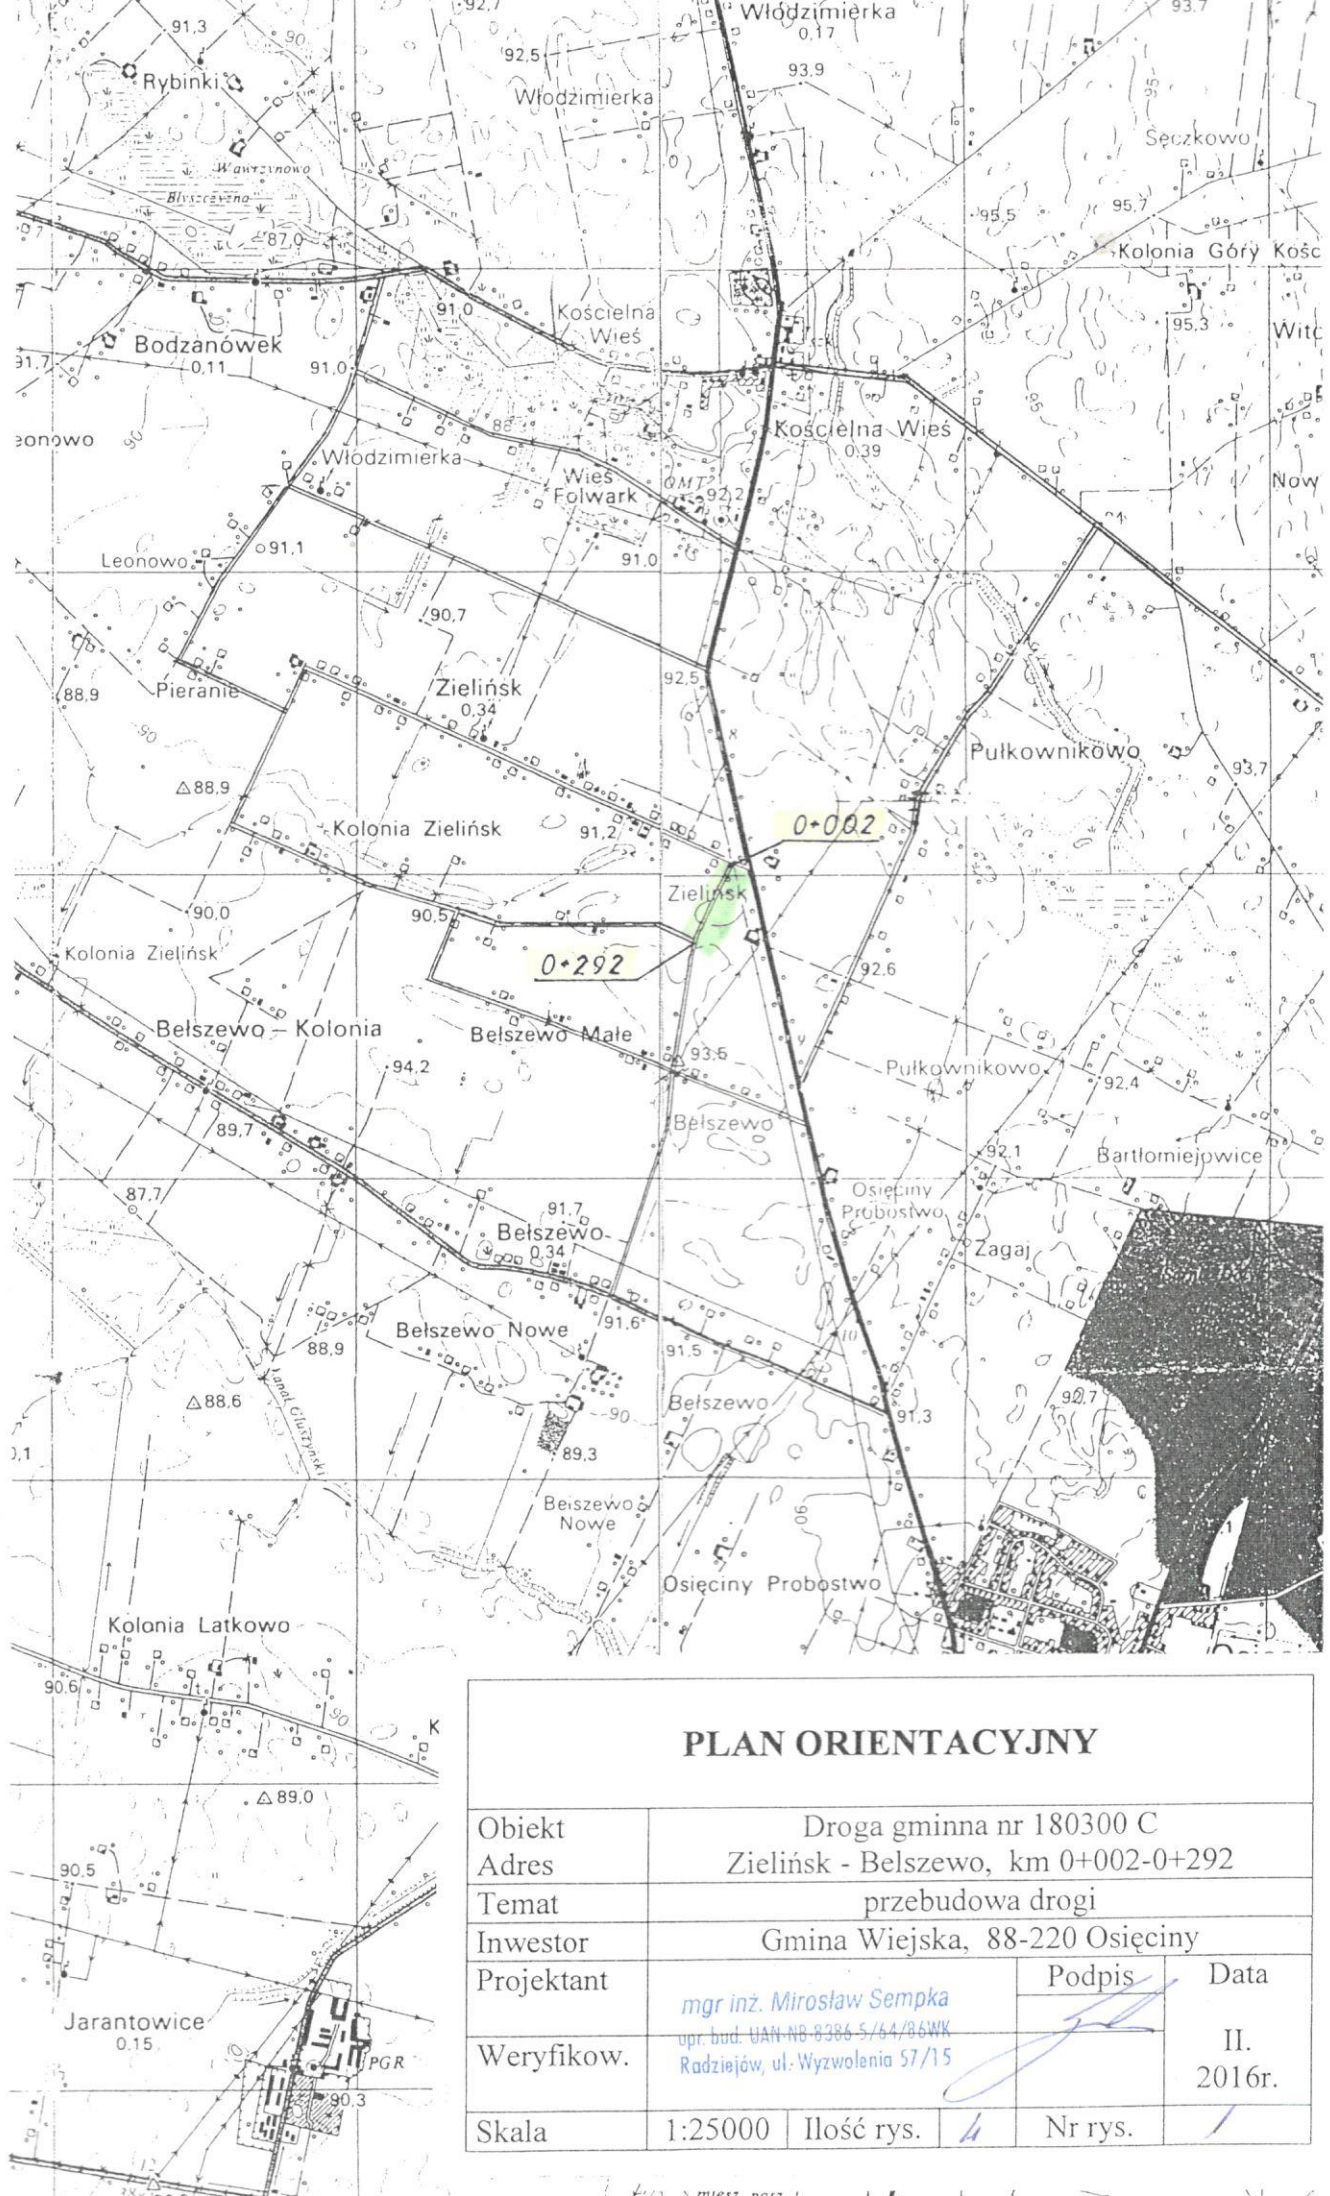


PLAN ORIENTACYJNY


Obiekt	Droga gminna nr 180300 C		
Adres	Zielińsk - Belszewo, km 0+002-0+292		
Temat	przebudowa drogi		
Inwestor	Gmina Wiejska, 88-220 Osiećciny		
Projektant	mgr inż. Mirosław Sempka upr. bud. UAN-NB-8386.5/44/86WK Radziejów, ul. Wyzwolenia 57/15		Podpis
Weryfikator			Data
Skala	1:25000	Ilość rys.	Nr rys.


II.
2016r.

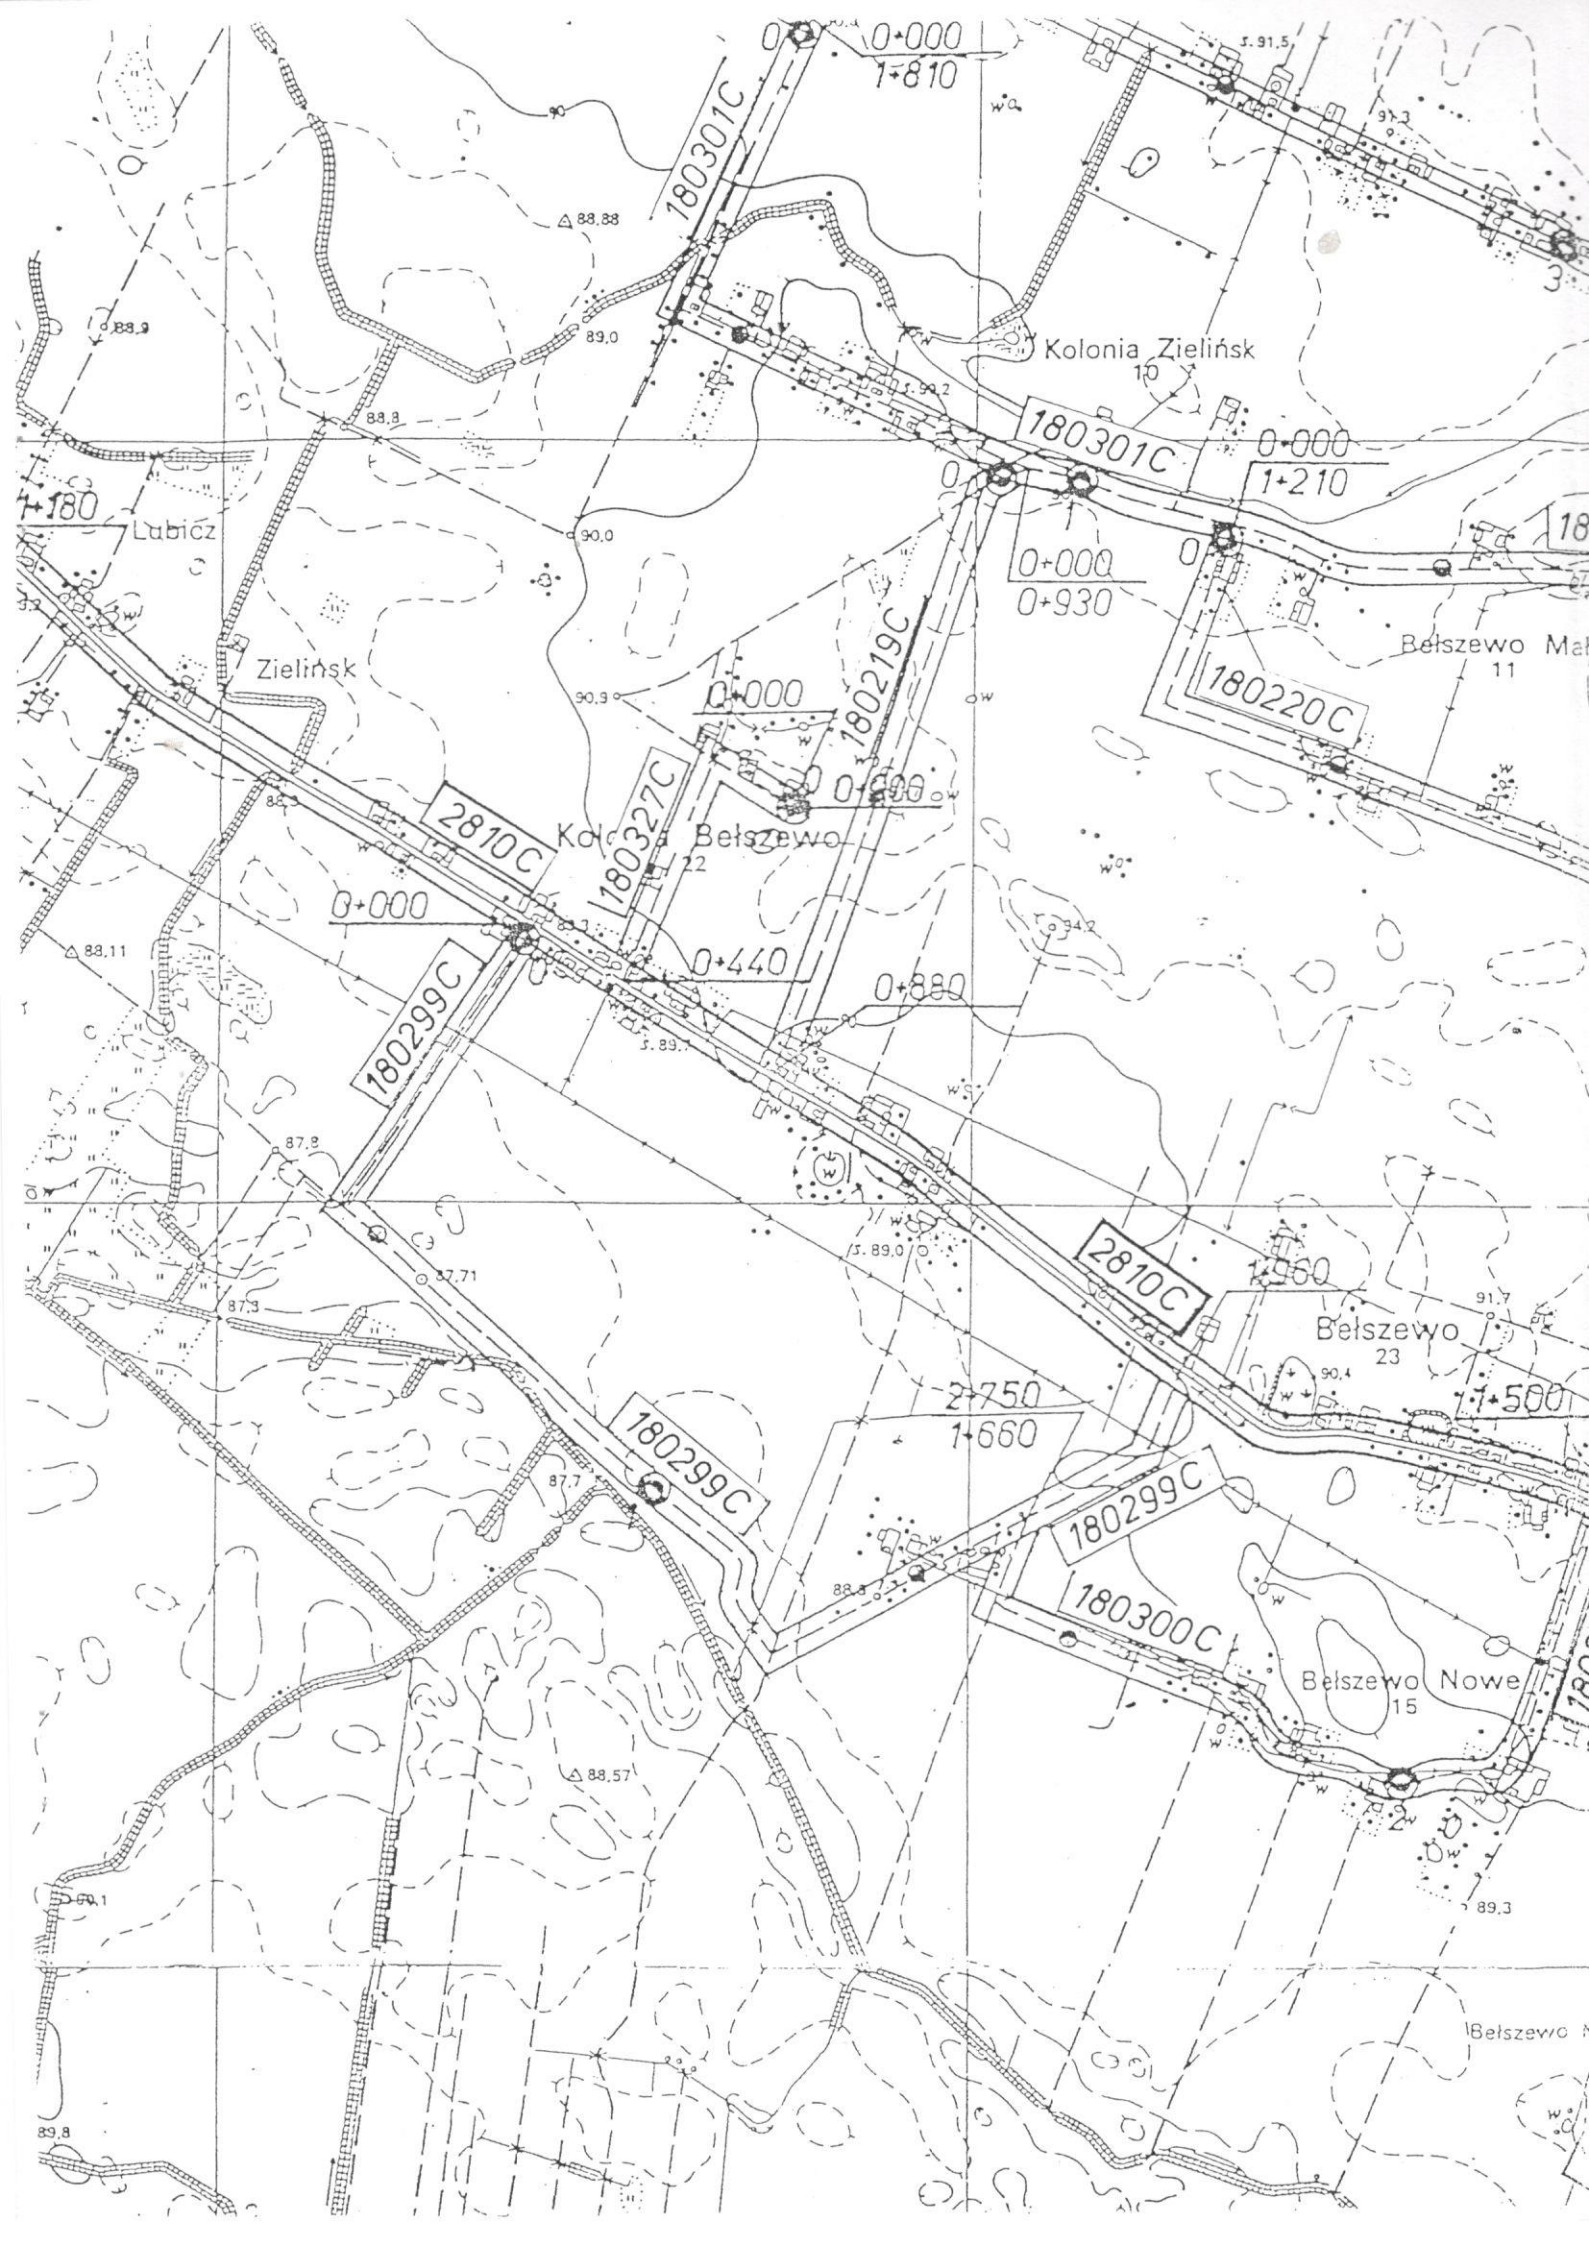

EWIDENCJA DRÓG (wyciąg)

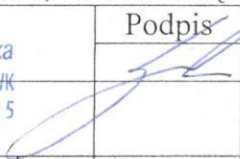Obiekt	Droga gminna nr 180300 C			
Adres	Zieliński - Belszewo, km 0+002-0+292			
Temat	przebudowa drogi			
Investor	Gmina Wiejska, 88-220 Osięciny			
Projektant	mgr inż. Mirosław Sempka		Podpis	Data
Weryfikator	opr. bud. UAN-NB-0386-5/64/06WK Radziejów, ul. Wyzwolenia 57/15			II. 2016r.
Skala	1:10000	Ilość rys.	4	Nr rys.
				2

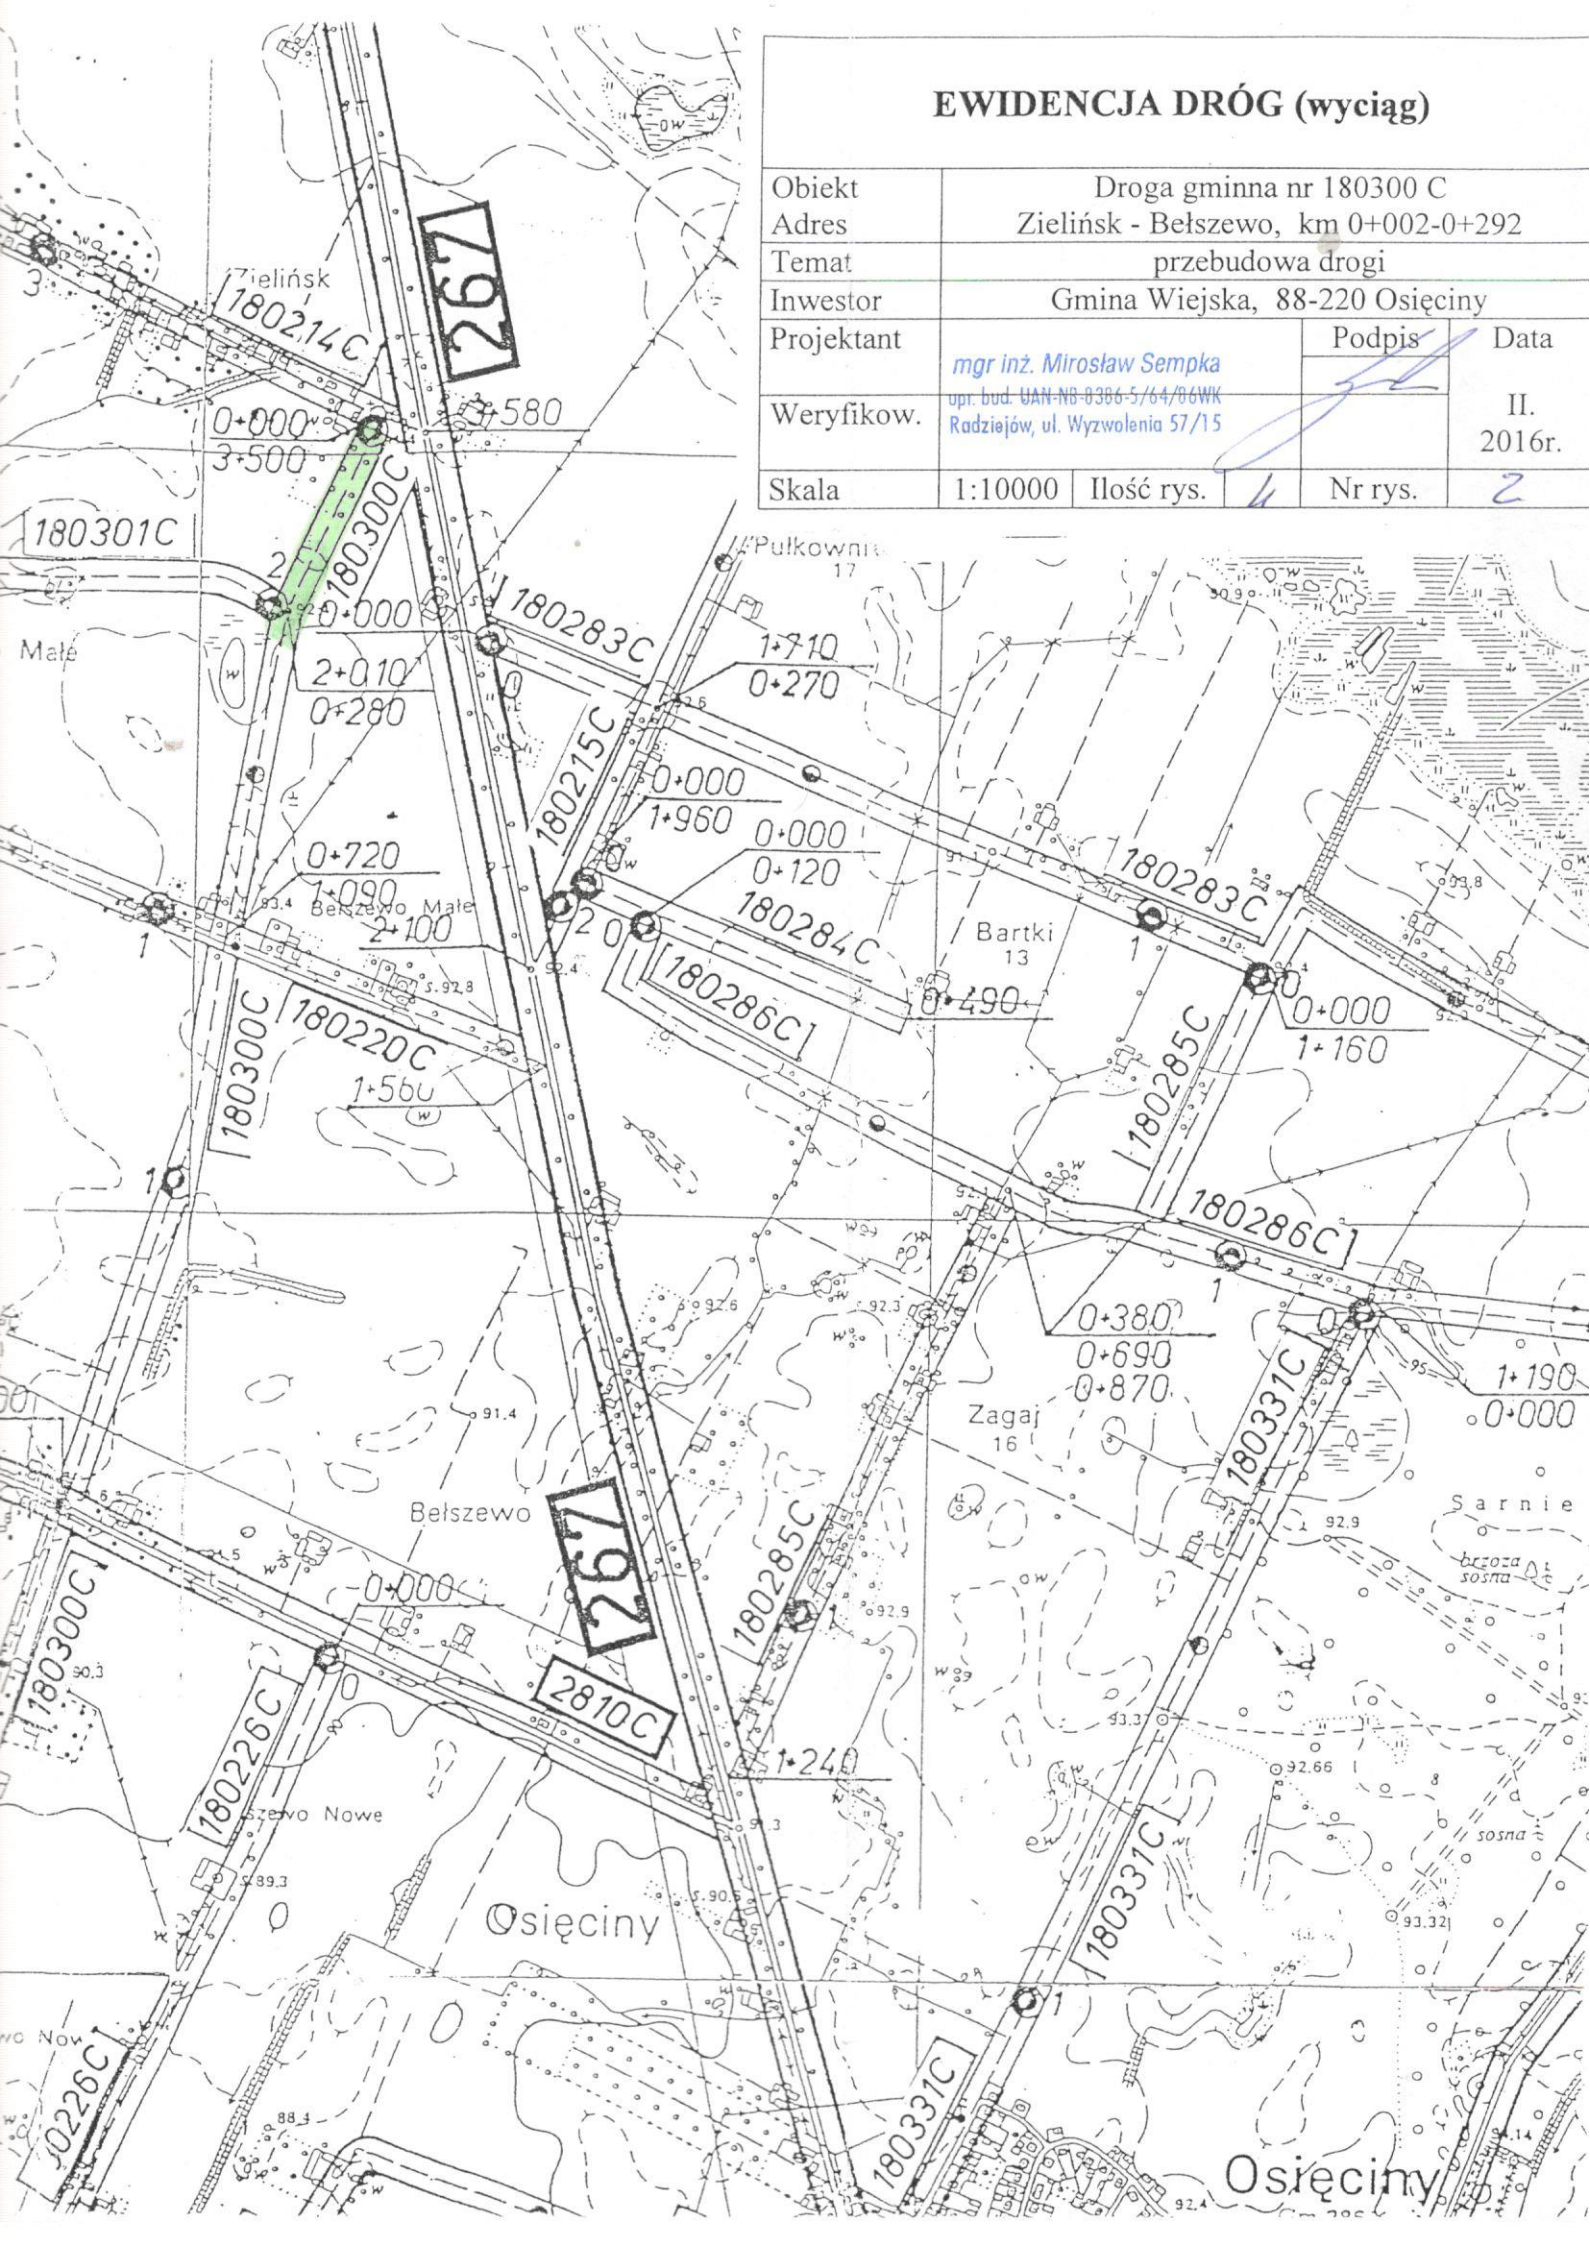

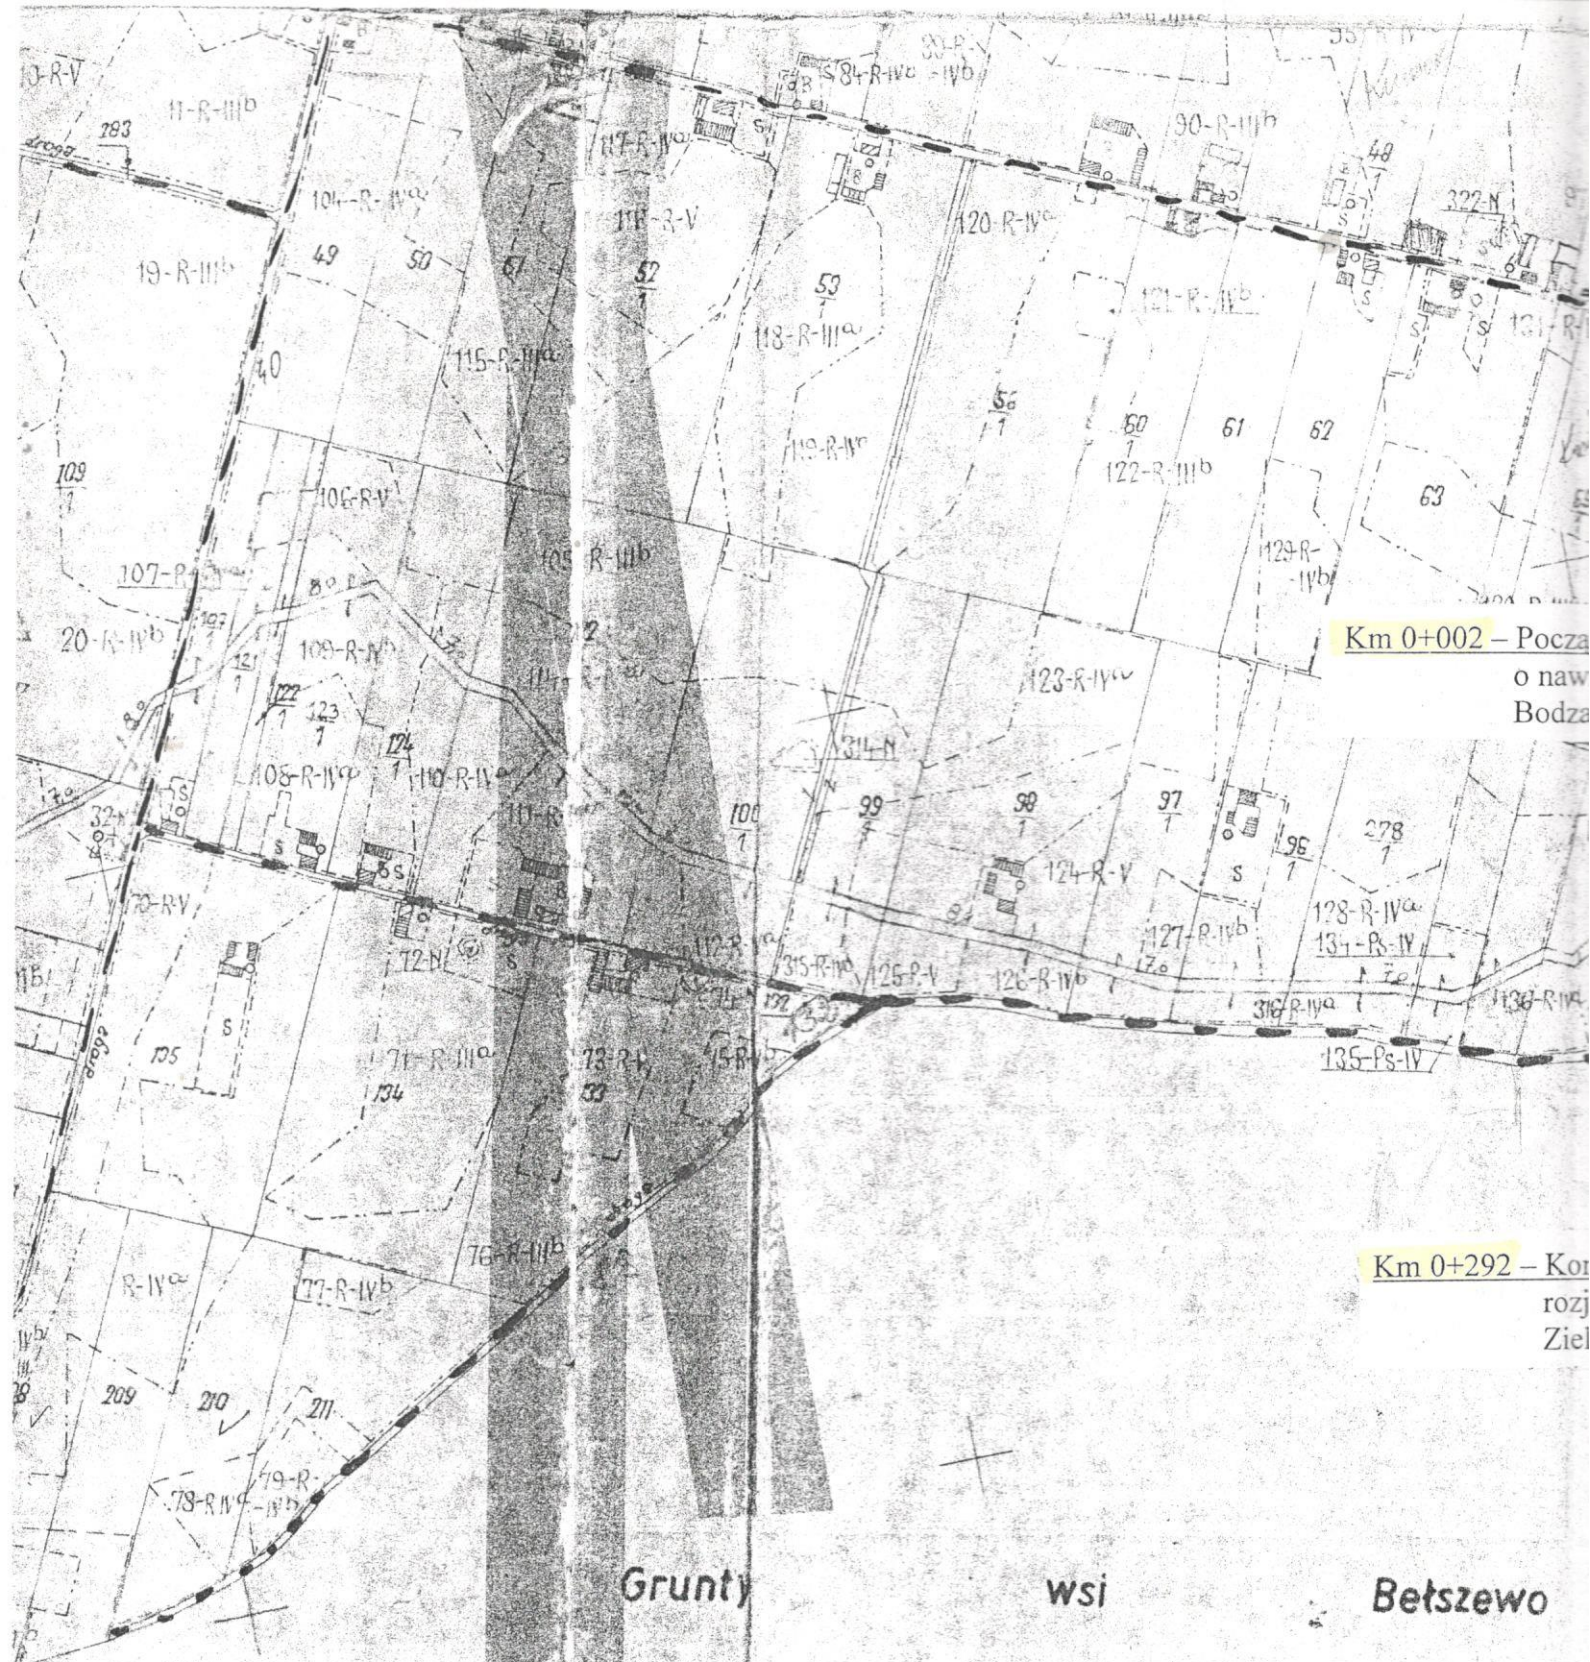

Km 0+002 – Początek drogi
o nawierzchni
Bodzonej

Km 0+292 – Korzystanie
rozprawy
Zielona

Grunt

ws

Betszewo


gro

23

66

Łukie arkuszy sąsiednich

Ark. 1

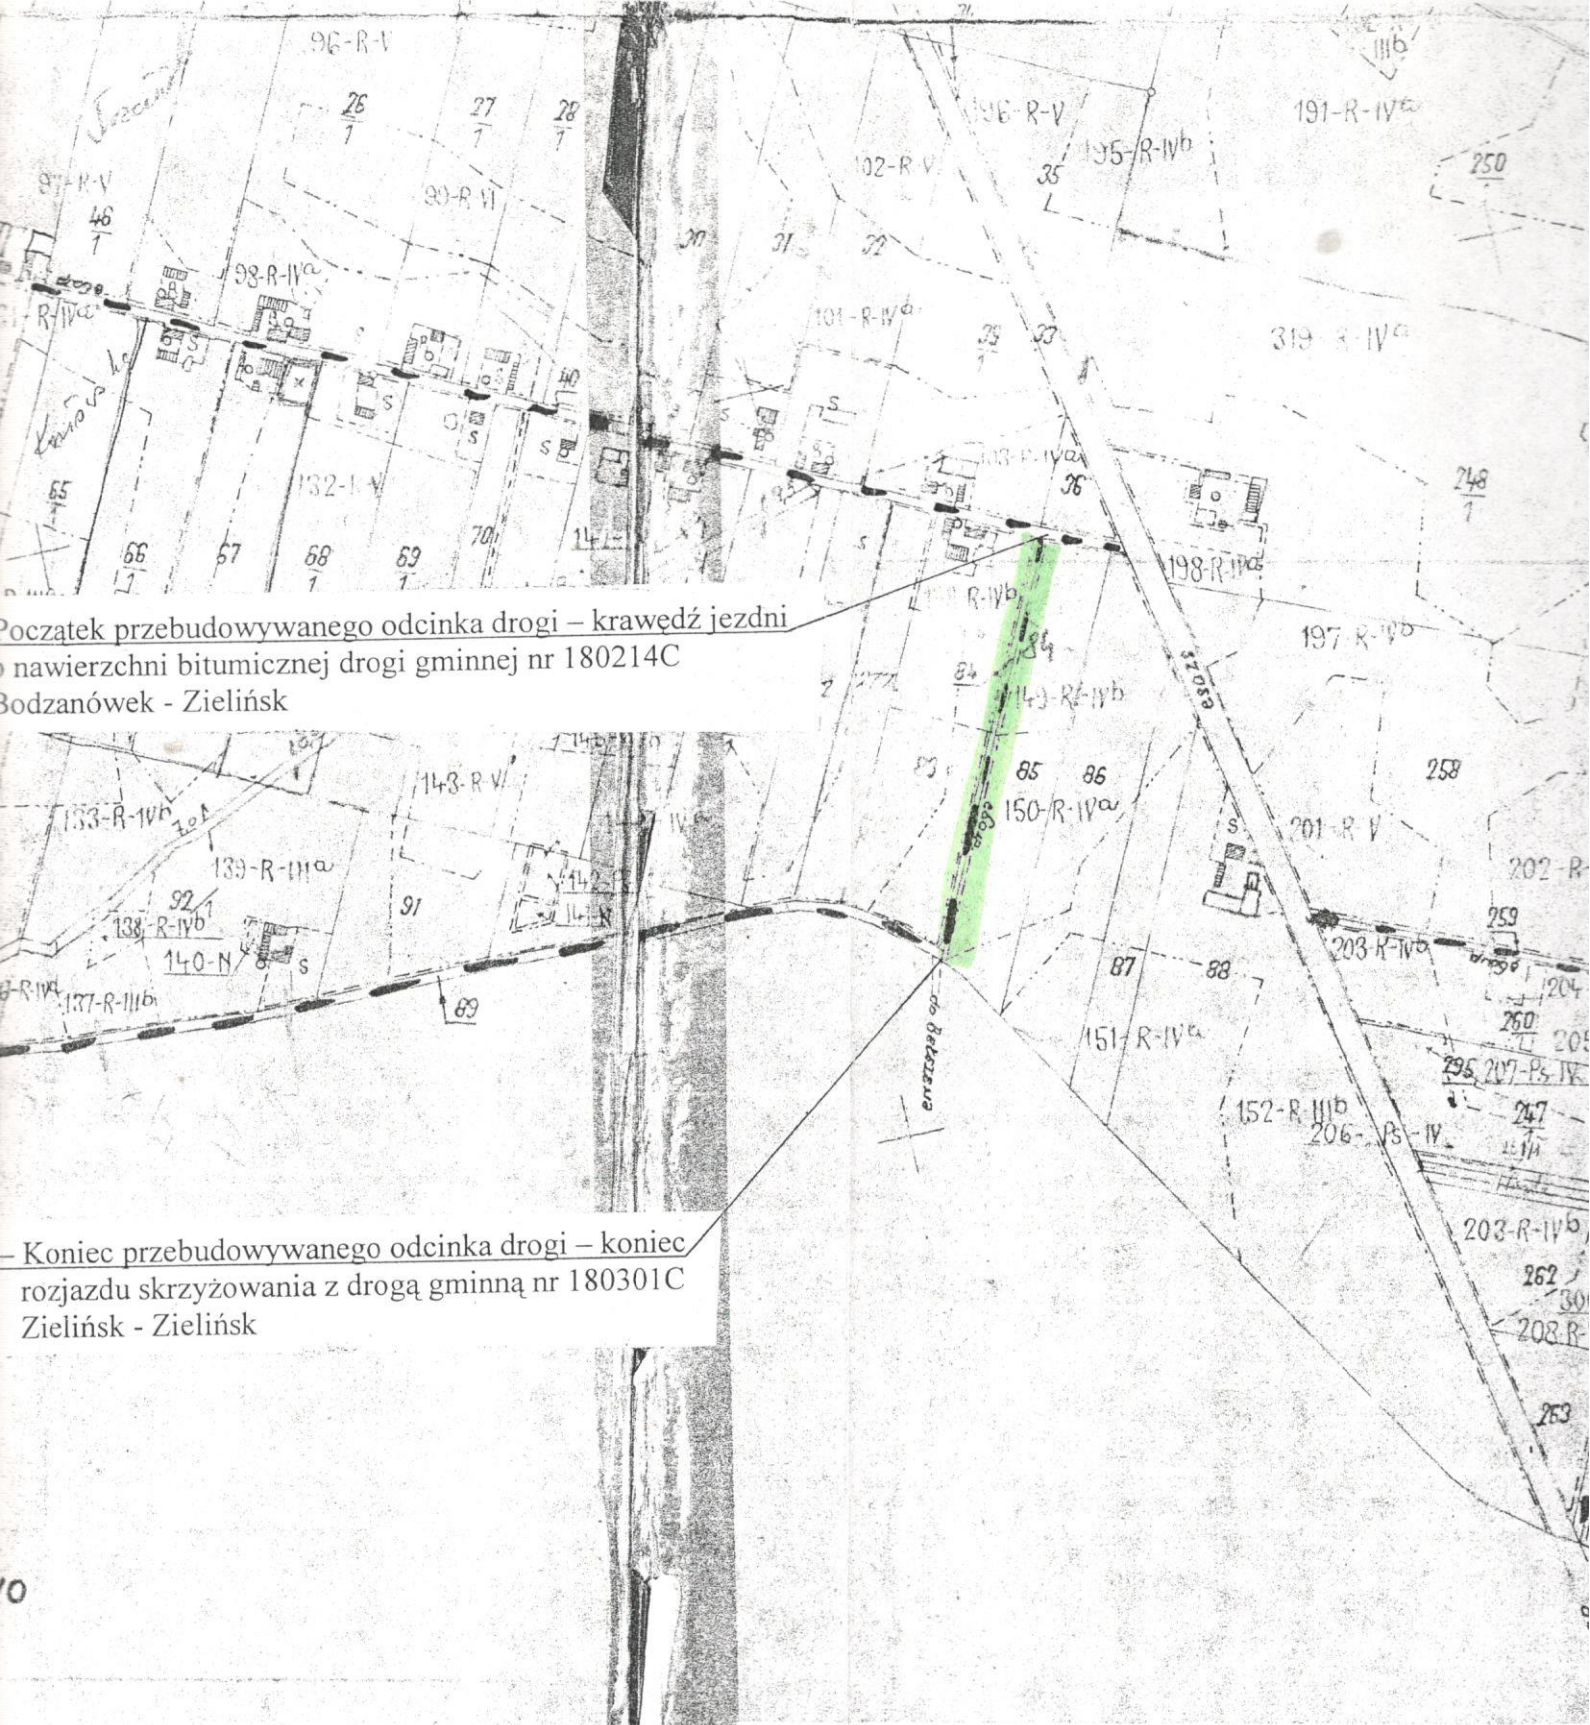

Początek przebudowywanego odcinka drogi – krawężń jezdni
 o nawierzchni bitumicznej drogi gminnej nr 180214C
 Bodzanówek - Zielińsk


Koniec przebudowywanego odcinka drogi – koniec
 rozjazdu skrzyżowania z drogą gminną nr 180301C
 Zielińsk - Zielińsk

gromady

Osięcina

PLAN SYTUACYJNY

Obiekt	Droga gminna nr 180300 C			
Adres	Zielińsk - Belszewo, km 0+002-0+292			
Temat	przebudowa drogi			
Inwestor	Gmina Wiejska, 88-220 Osięcina			
Projektant	mgr inż. Mirosław Sempka upr. bud. UAN-NB-8386-5/64/86WK Radziejów, ul. Wyzwolenia 57/15		Podpis	Data
Weryfikator				II. 2016r.
Skala	1:5000	Ilość rys.	6	Nr rys. 3

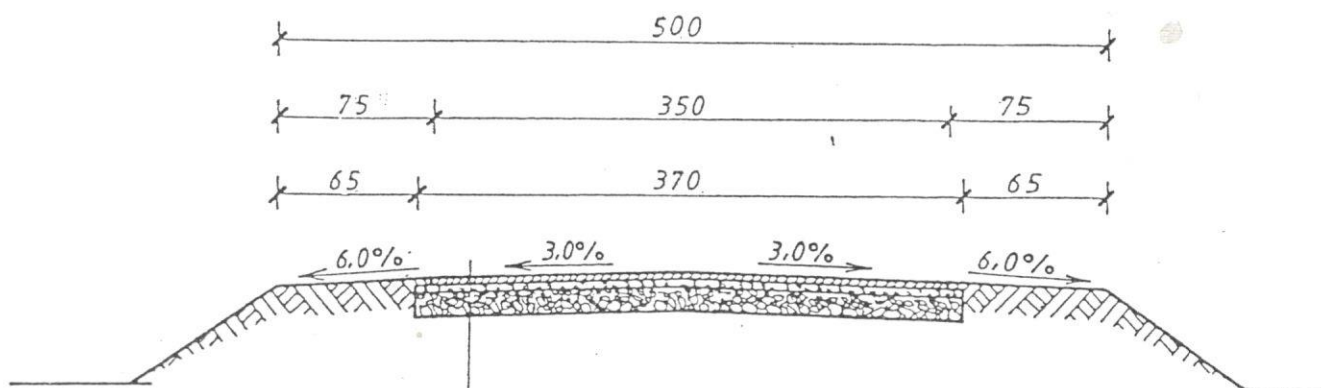

- Powierzchniowe utwardzenie nawierzchni emulsja asfaltowa, niemodyfikowana i grysami bazaltowymi 5/8
- Powierzchniowe utwardzenie nawierzchni emulsja asfaltowa, niemodyfikowana i grysami bazaltowymi 8/12
- Warstwa wyrównawcza z tłucznia wapiennego 0/16 grubości śr. 4 cm
- Istniejąca podbudowa z tłucznia wapiennego

PRZEKRÓJ KONSTRUKCYJNY

Obiekt	Droga gminna nr 180300 C				
Adres	Zielińsk - Belszewo, km 0+002-0+292				
Temat	przebudowa drogi				
Inwestor	Gmina Wiejska, 88-220 Osiećciny				
Projektant	mgr inż. Mirosław Sempka upr. bud. UAN-NB-8386-5/64/86WK Radziejów, ul. Wyzwolenia 57/15		Podpis	Data	
Weryfikow.				II. 2016r.	
Skala	1:50	Ilość rys.	4	Nr rys.	4