



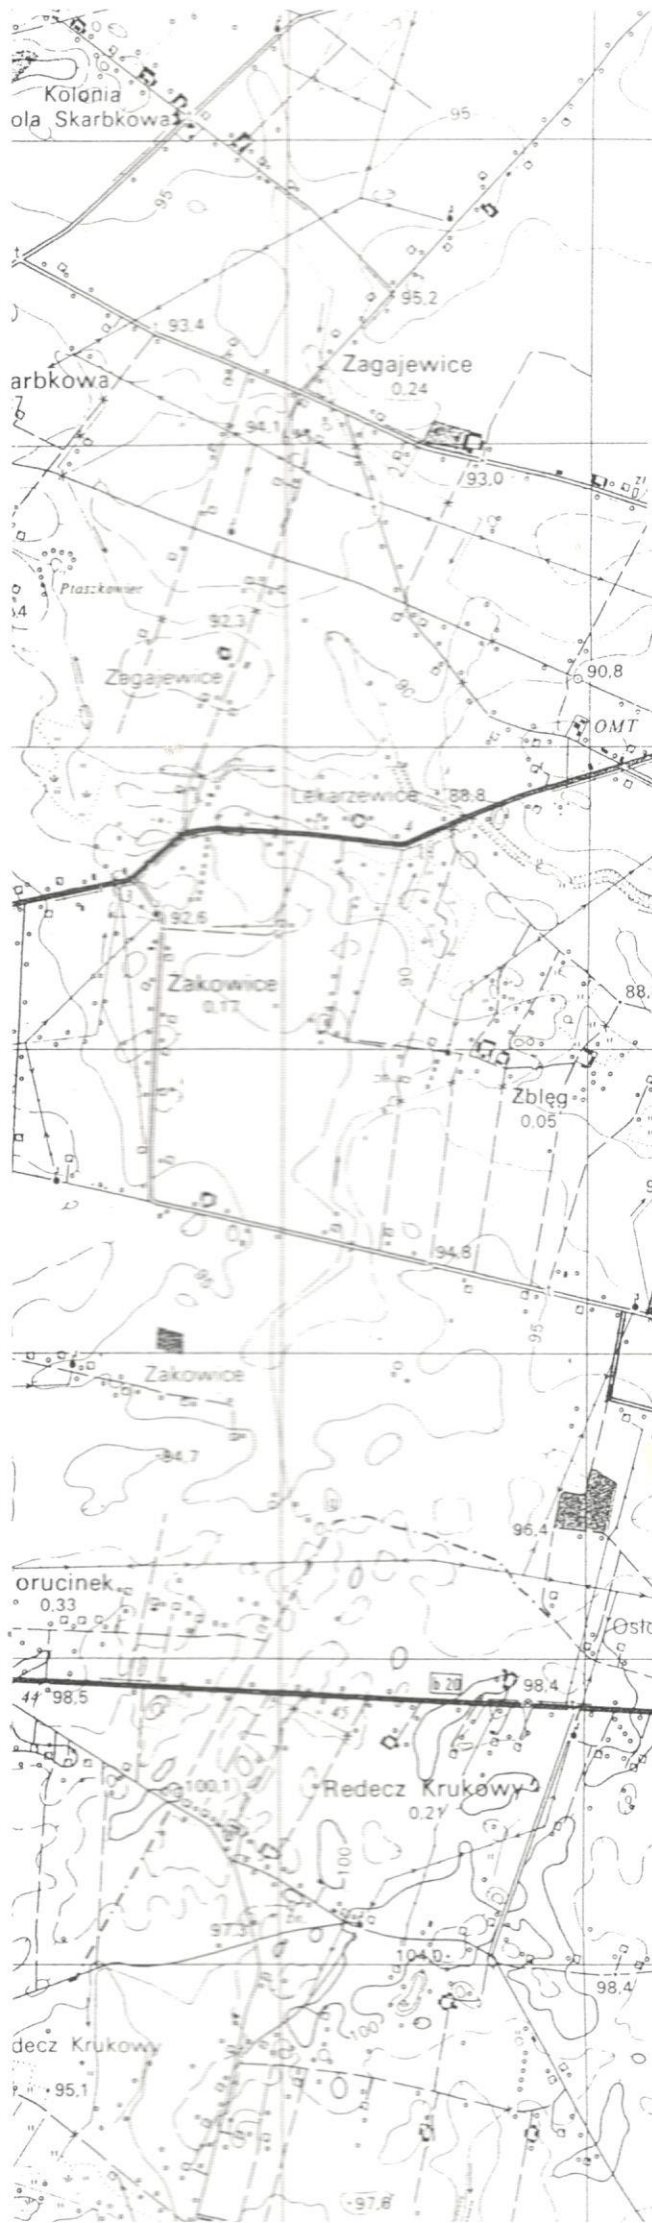


PLAN ORIENTACYJNY

Obiekt	Droga gminna nr 180310 C				
Adres	Osłonki - Osłonki, km 0+972-1+172				
Temat	przebudowa drogi				
Inwestor	Gmina Wiejska, 88-220 Osiećiny				
Projektant	mgr inż. Mirosław Sempka upr. bud. UAN-N8-8386-5/64/86WK			Podpis	Data
Weryfikow.	Radziejów, ul. Wyzwolenia 57/15				II. 2016r.
Skala	1:25000	Ilość rys.	4	Nr rys.	1




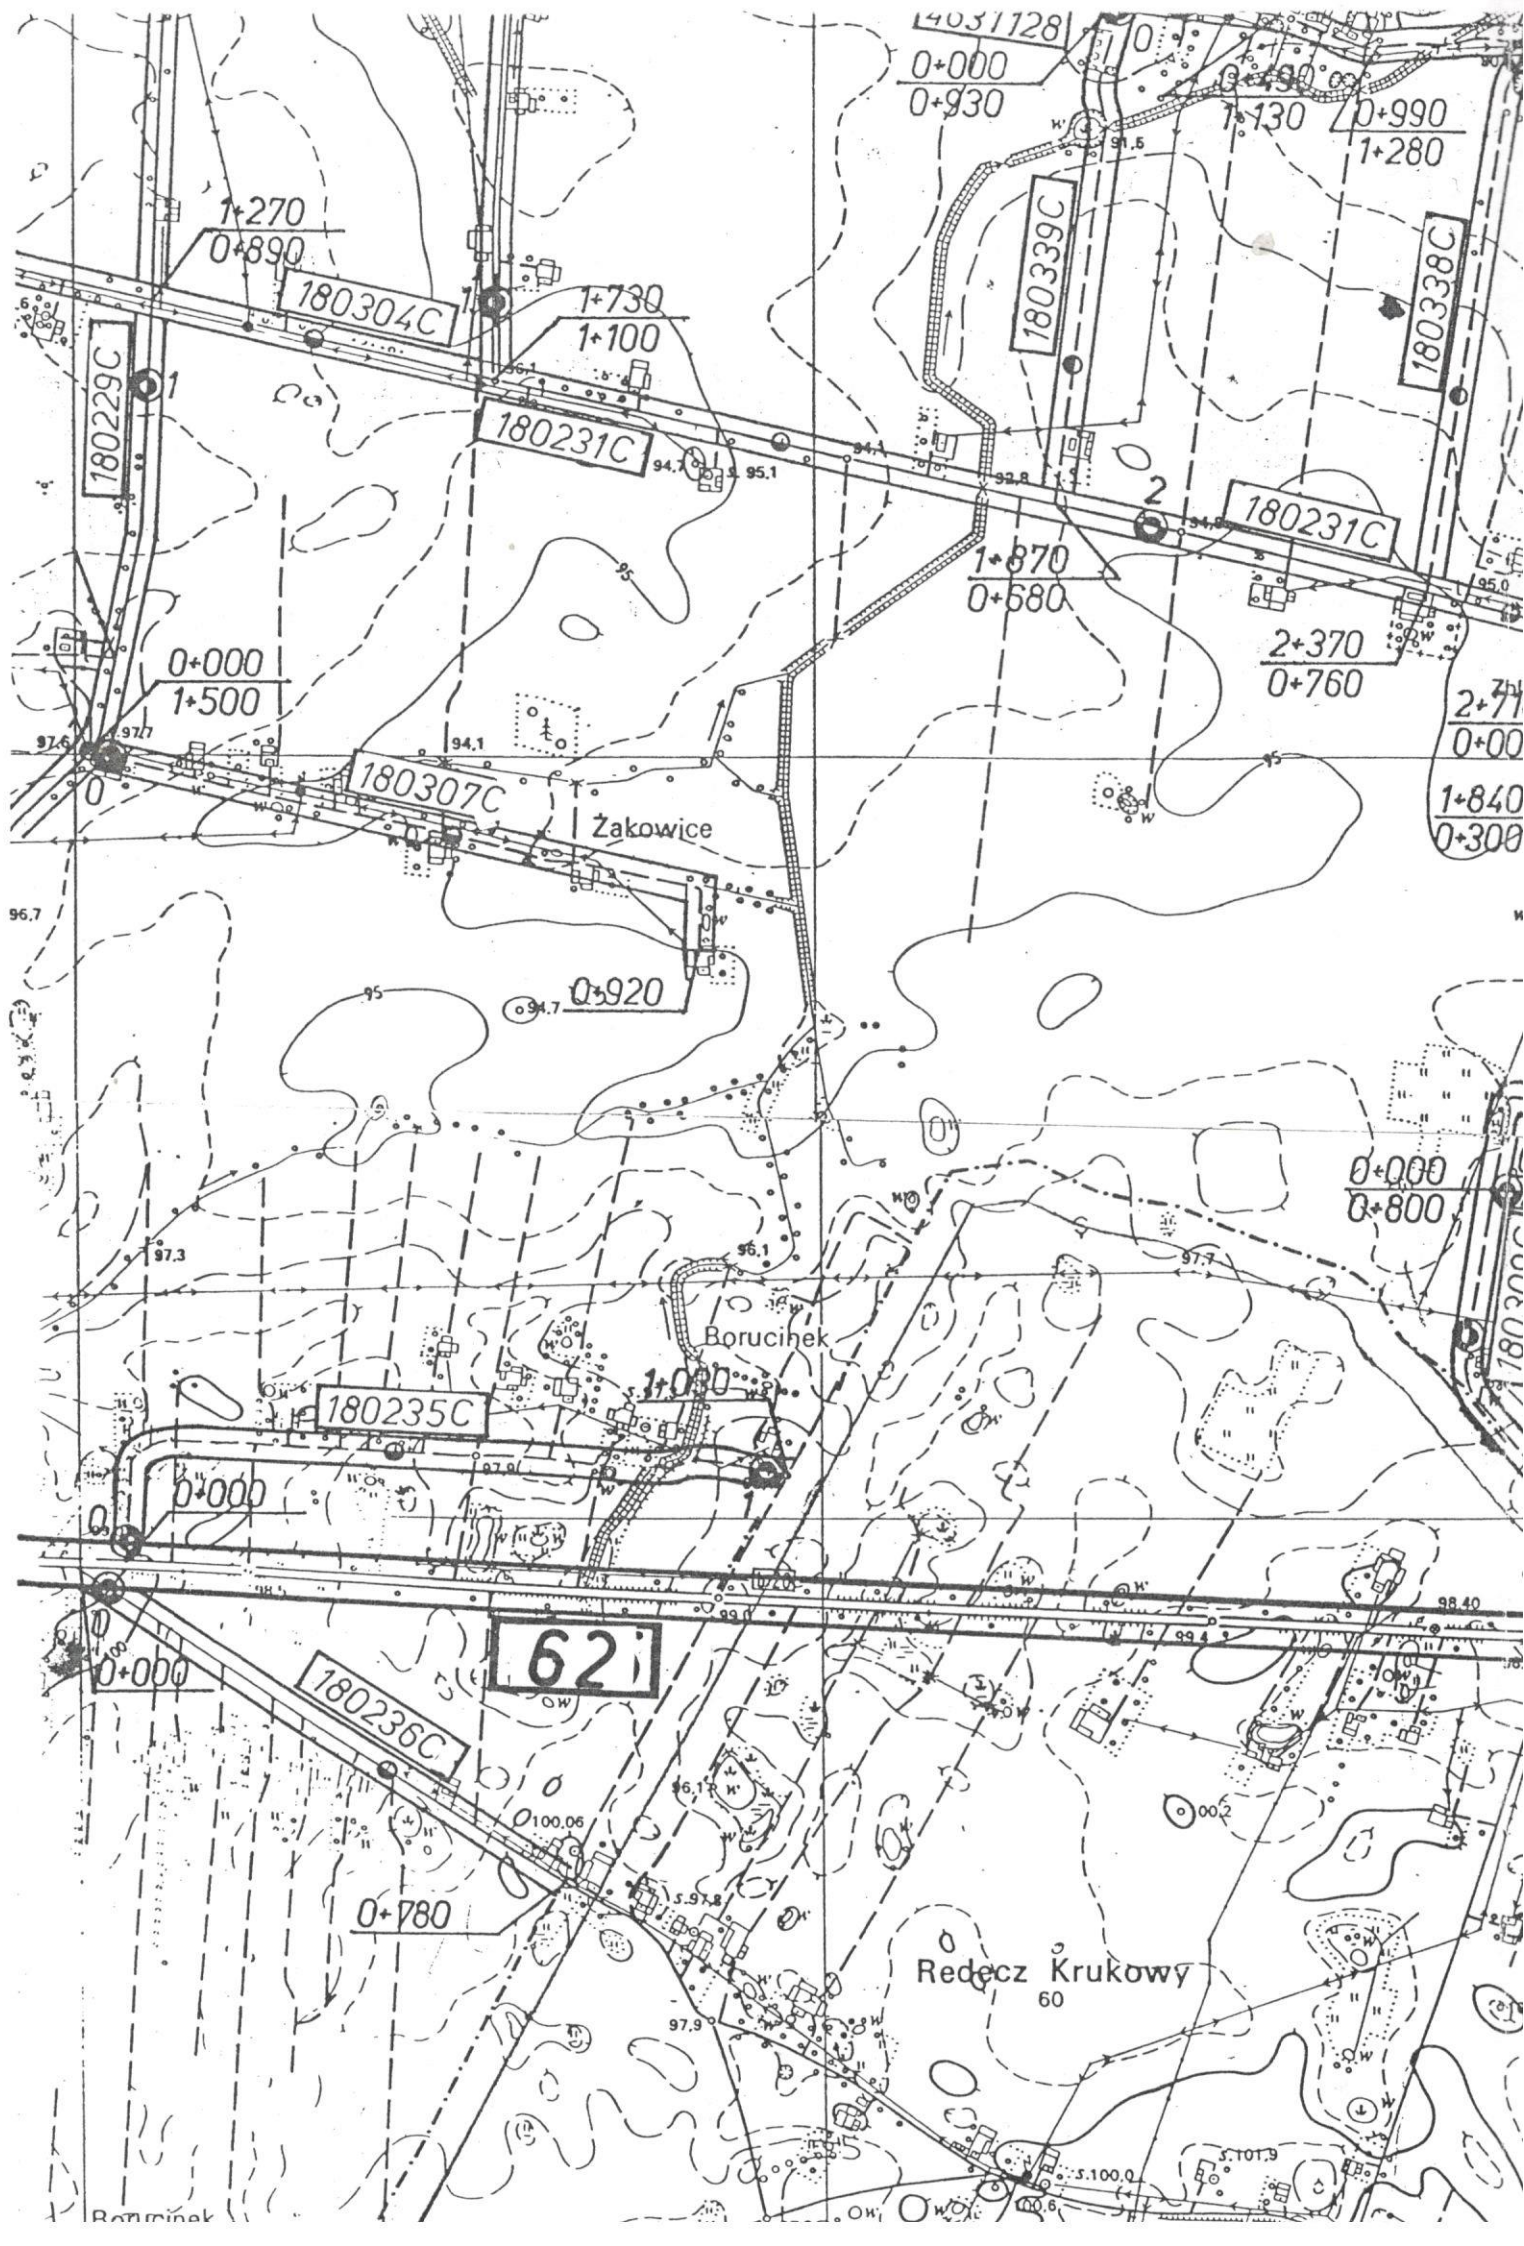

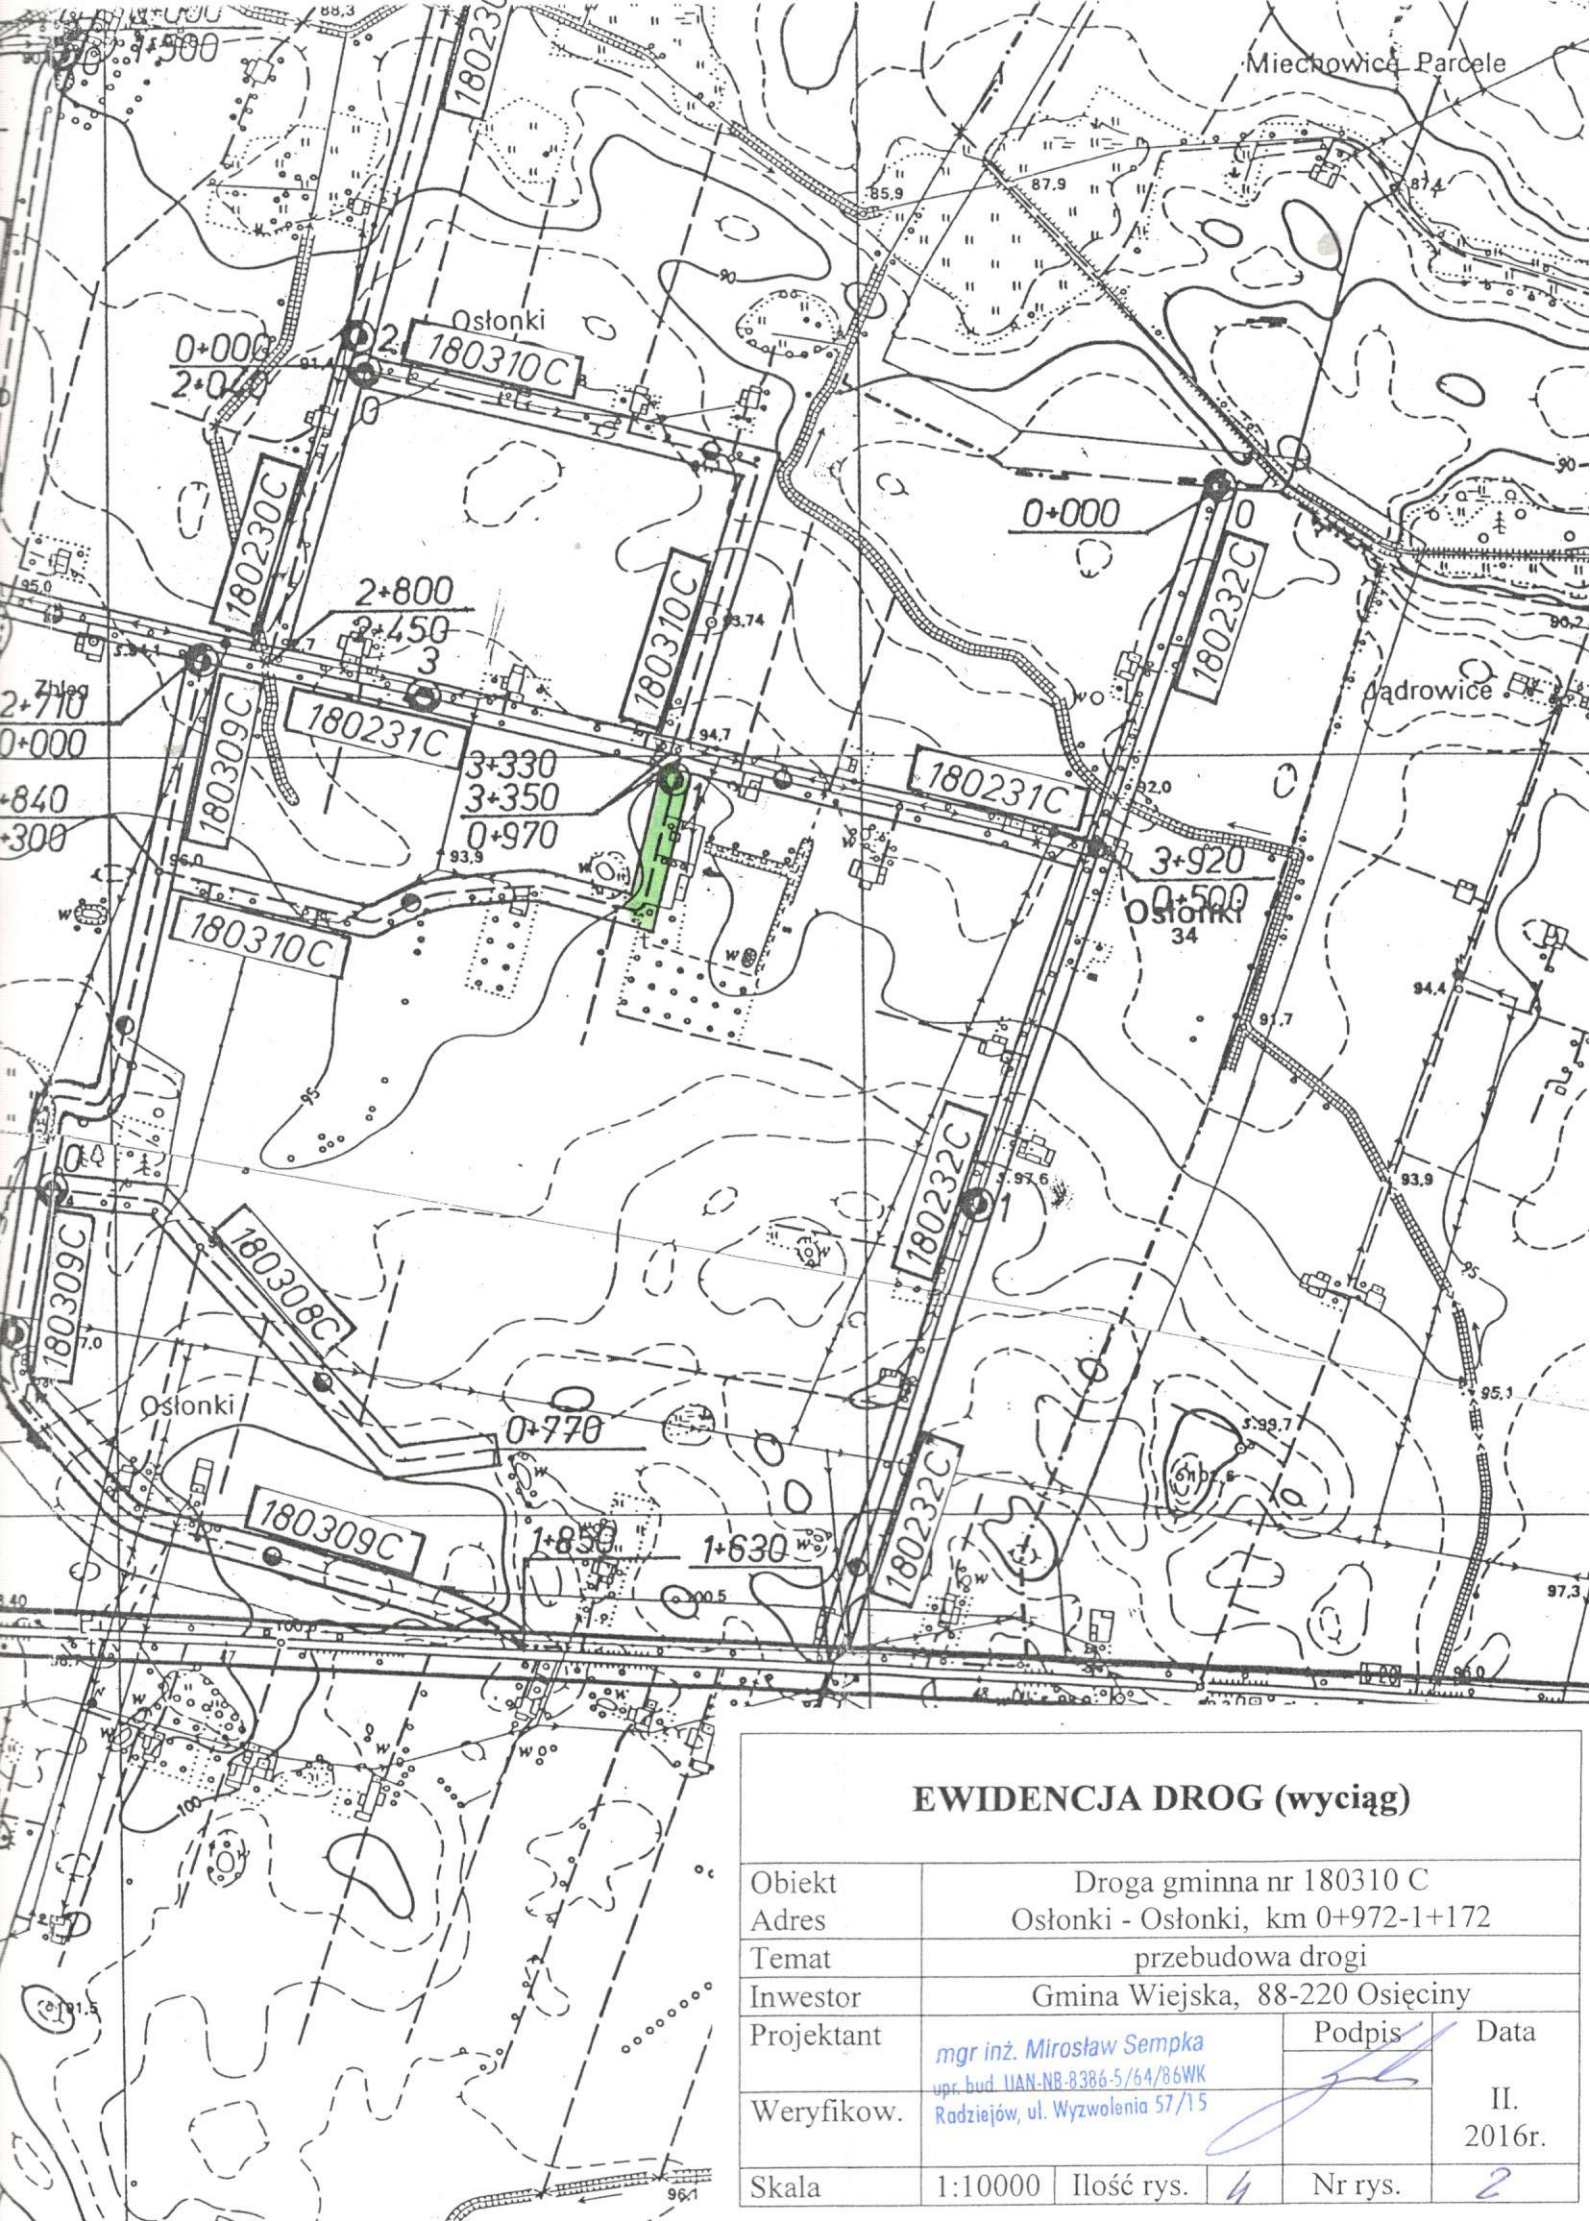


EWIDENCJA DROG (wyciąg)

Obiekt	Droga gminna nr 180310 C				
Adres	Ostlonki - Ostlonki, km 0+972-1+172				
Temat	przebudowa drogi				
Inwestor	Gmina Wiejska, 88-220 Osięciny				
Projektant	mgr inż. Mirosław Sempka upr. bud. UAN-NB-8386-5/64/86WK Radziejów, ul. Wyzwolenia 57/15			Podpis	Data
Weryfikow.					II. 2016r.
Skala	1:10000	Ilość rys.	4	Nr rys.	2

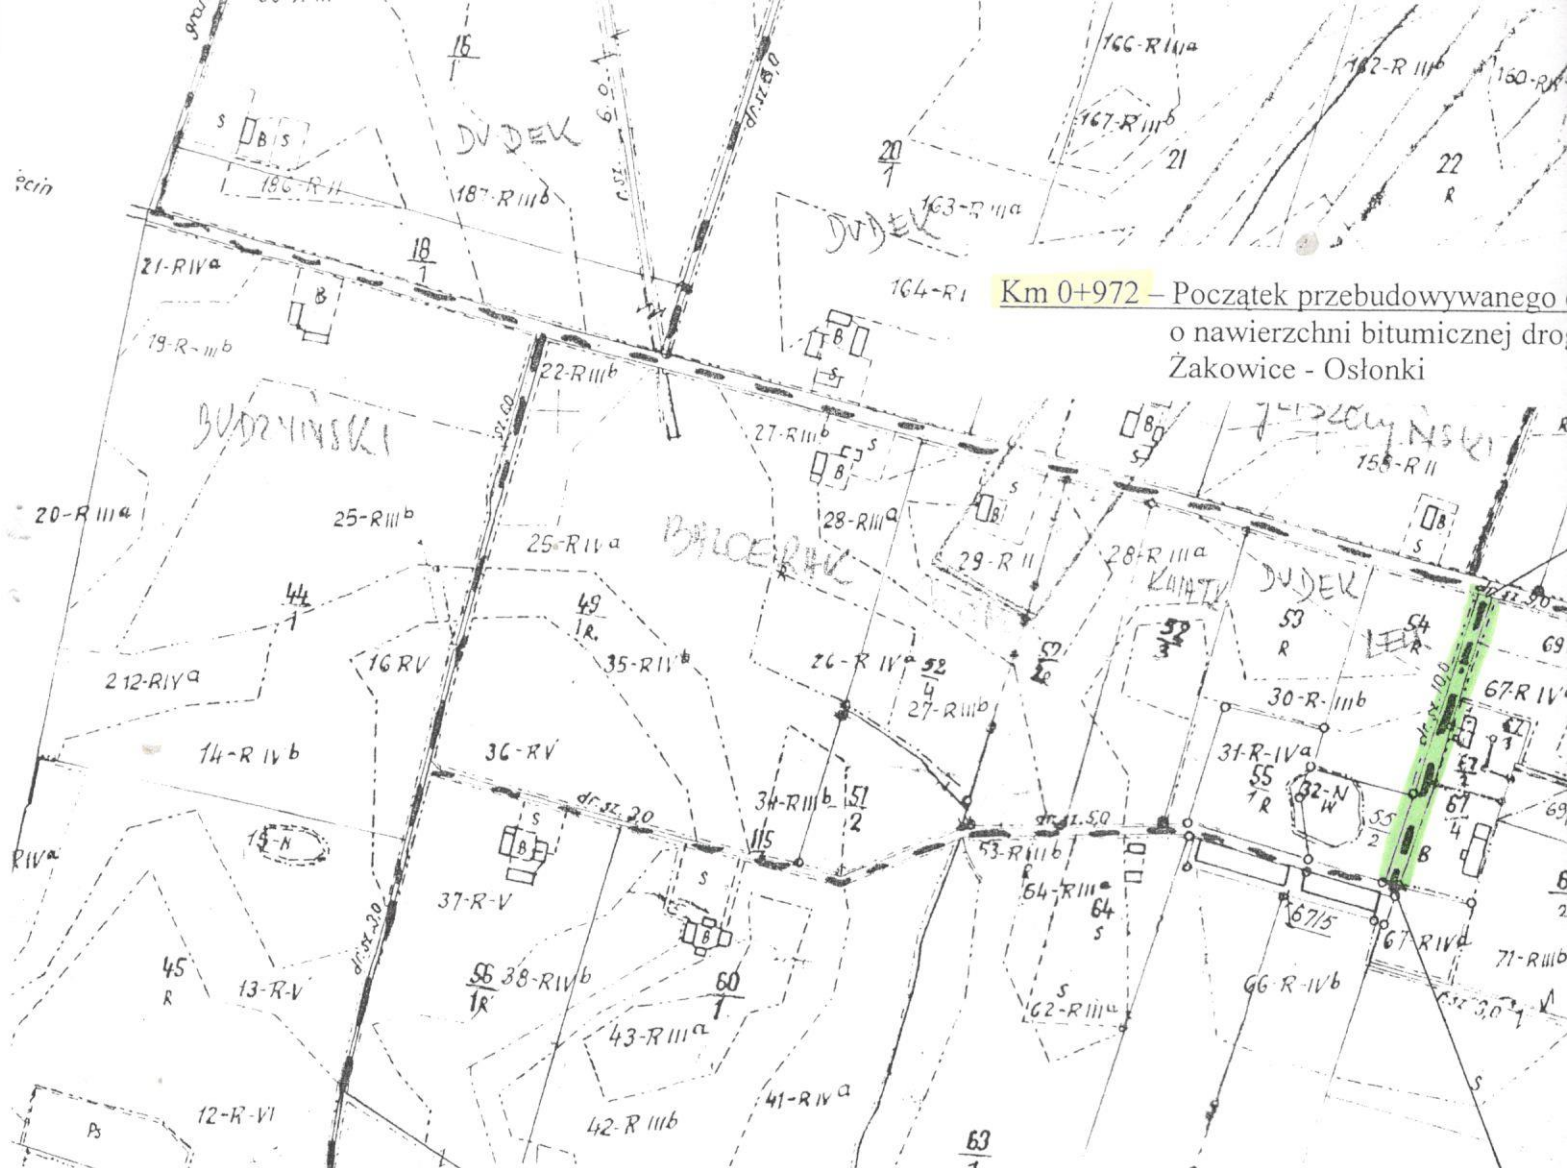

Km 0+972 – Początek przebudowywanego o nawierzchni bitumicznej drogi Żakowice - Osłonki

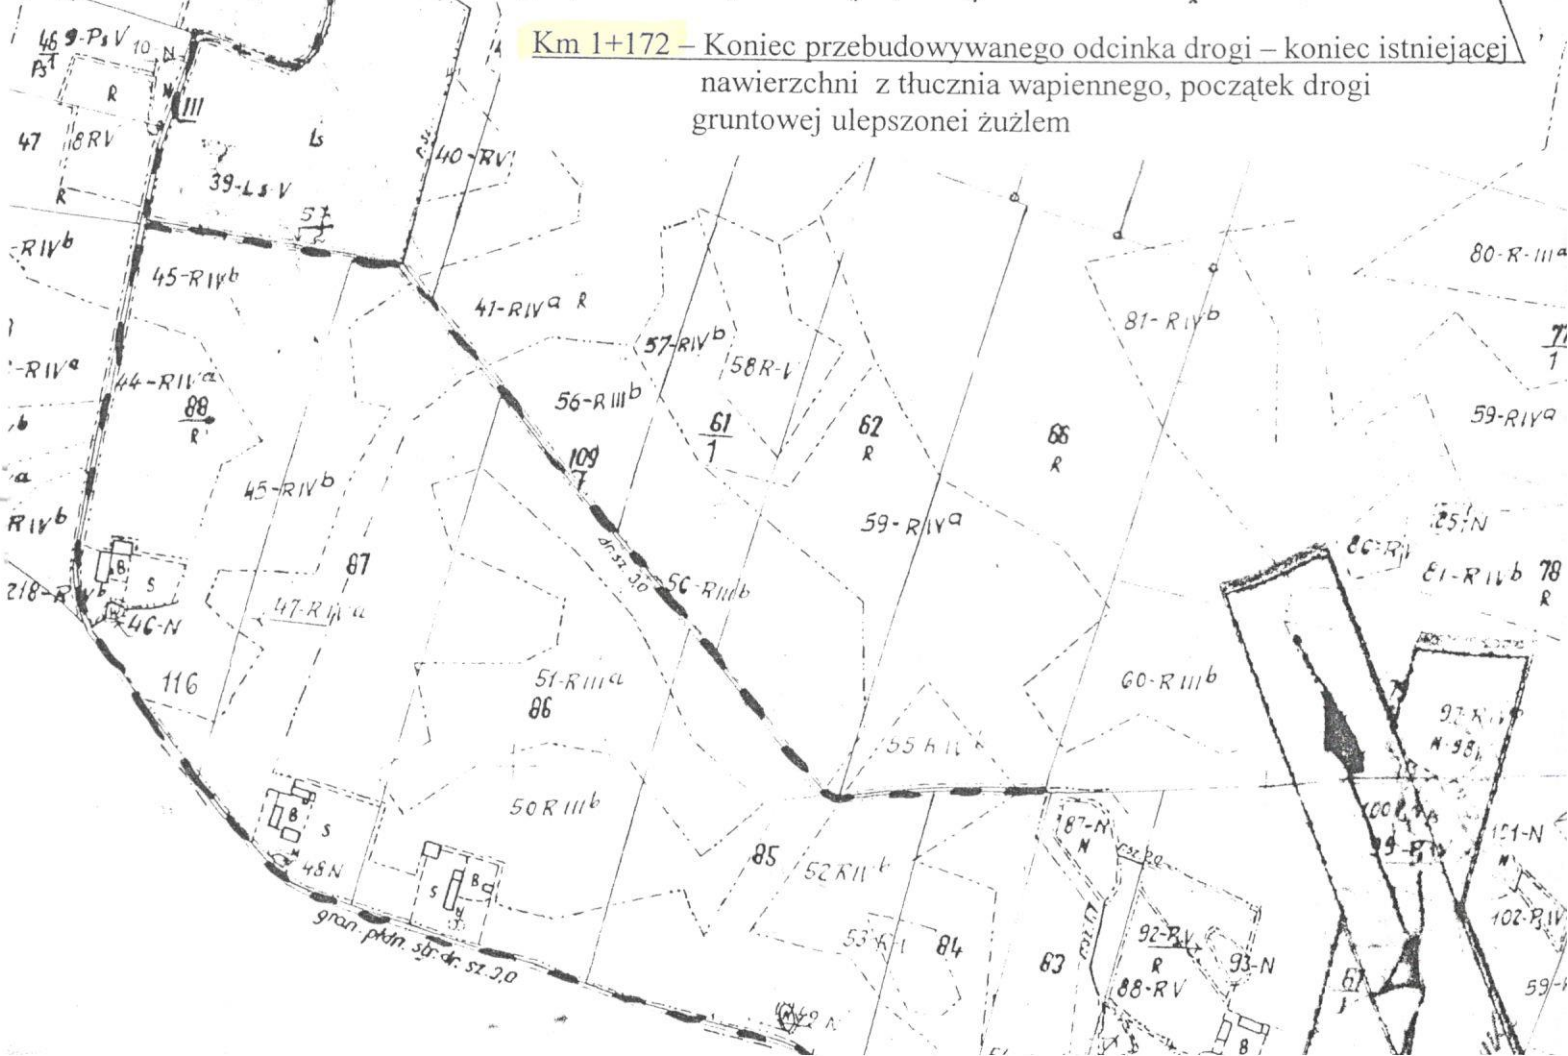

Km 1+172 – Koniec przebudowywanego odcinka drogi – koniec istniejącej nawierzchni z tucznia wapiennego, początek drogi gruntowej ulepszonej żużlem

ego odcinka drogi – krawędź jezdni
drogi gminnej nr 180231C

PLAN SYTUACYJNY

Obiekt	Droga gminna nr 180310 C				
Adres	Osłonki - Osłonki, km 0+972-1+172				
Temat	przebudowa drogi				
Inwestor	Gmina Wiejska, 88-220 Osiężyny				
Projektant	mgr inż. Mirosław Sempka upr. bud. UAN.NB.8386-5/54/86WK Radziejów, ul. Wyzwolenia 57/15			Podpis	Data
Weryfikow.					II. 2016r.
Skala	1:5000	Ilość rys.	1	Nr rys.	3


+

PLAN SYTUACYJNY					
Obiekt	Droga gminna nr 180310 C				
Adres	Osłonki - Osłonki, km 0+972-1+172				
Temat	przebudowa drogi				
Inwestor	Gmina Wiejska, 88-220 Osiećcyny				
Projektant	mgr inż. Mirosław Sempka upr. bud. UAN-NB-8386-5/64/86WK Radziejów, ul. Wyzwolenia 57/15	Podpis		Data	
				II. 2016r.	
Weryfikator					
Skala	1:5000	Ilość rys.	4	Nr rys.	3

Skala	1:5000	Ilość rys.		Nr rys.	3
-------	--------	------------	---	---------	---

II.
2016r

II.
2016r

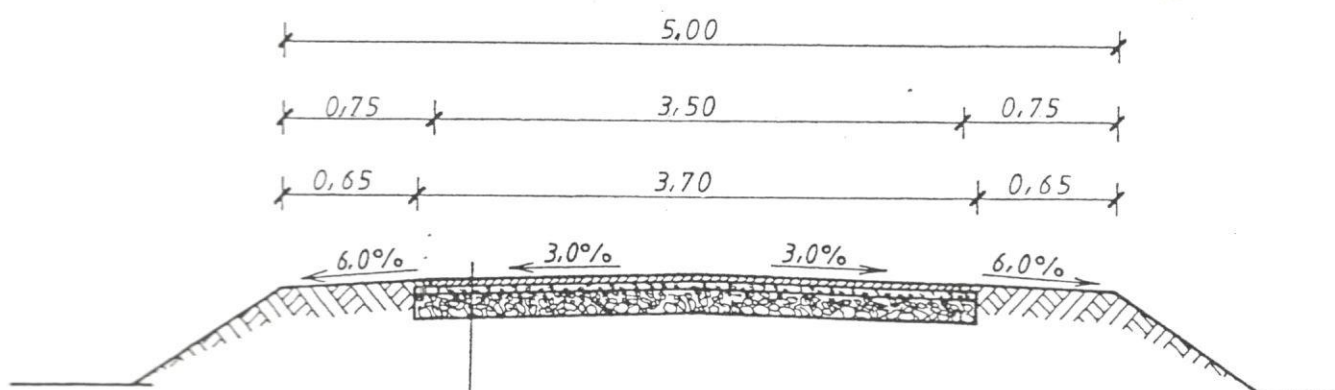

- Powierzchniowe utwardzenie nawierzchni emulsją asfaltową, niemodyfikowaną i grysami bazaltowymi 5/8
- Powierzchniowe utwardzenie nawierzchni emulsją asfaltową, niemodyfikowaną i grysami bazaltowymi 8/12
- Warstwa wyrównawcza z tłucznia wapiennego 0/30 grubości śr. 6 cm
- Istniejąca podbudowa z tłucznia wapiennego

PRZEKRÓJ KONSTRUKCYJNY

Obiekt	Droga gminna nr 180310 C				
Adres	Osłonki - Osłonki, km 0+972-1+172				
Temat	przebudowa drogi				
Inwestor	Gmina Wiejska, 88-220 Osiećiny				
Projektant	mgr inż. Mirosław Sempka upr. bud. UAN-NB-8386-5/64/86WK Radziejów, ul. Wyzwolenia 57/15		Podpis	II. 2016r.	
Weryfikow.					
Skala	1:50	Ilość rys.	4	Nr rys.	4