


WIDOK Z BOKU

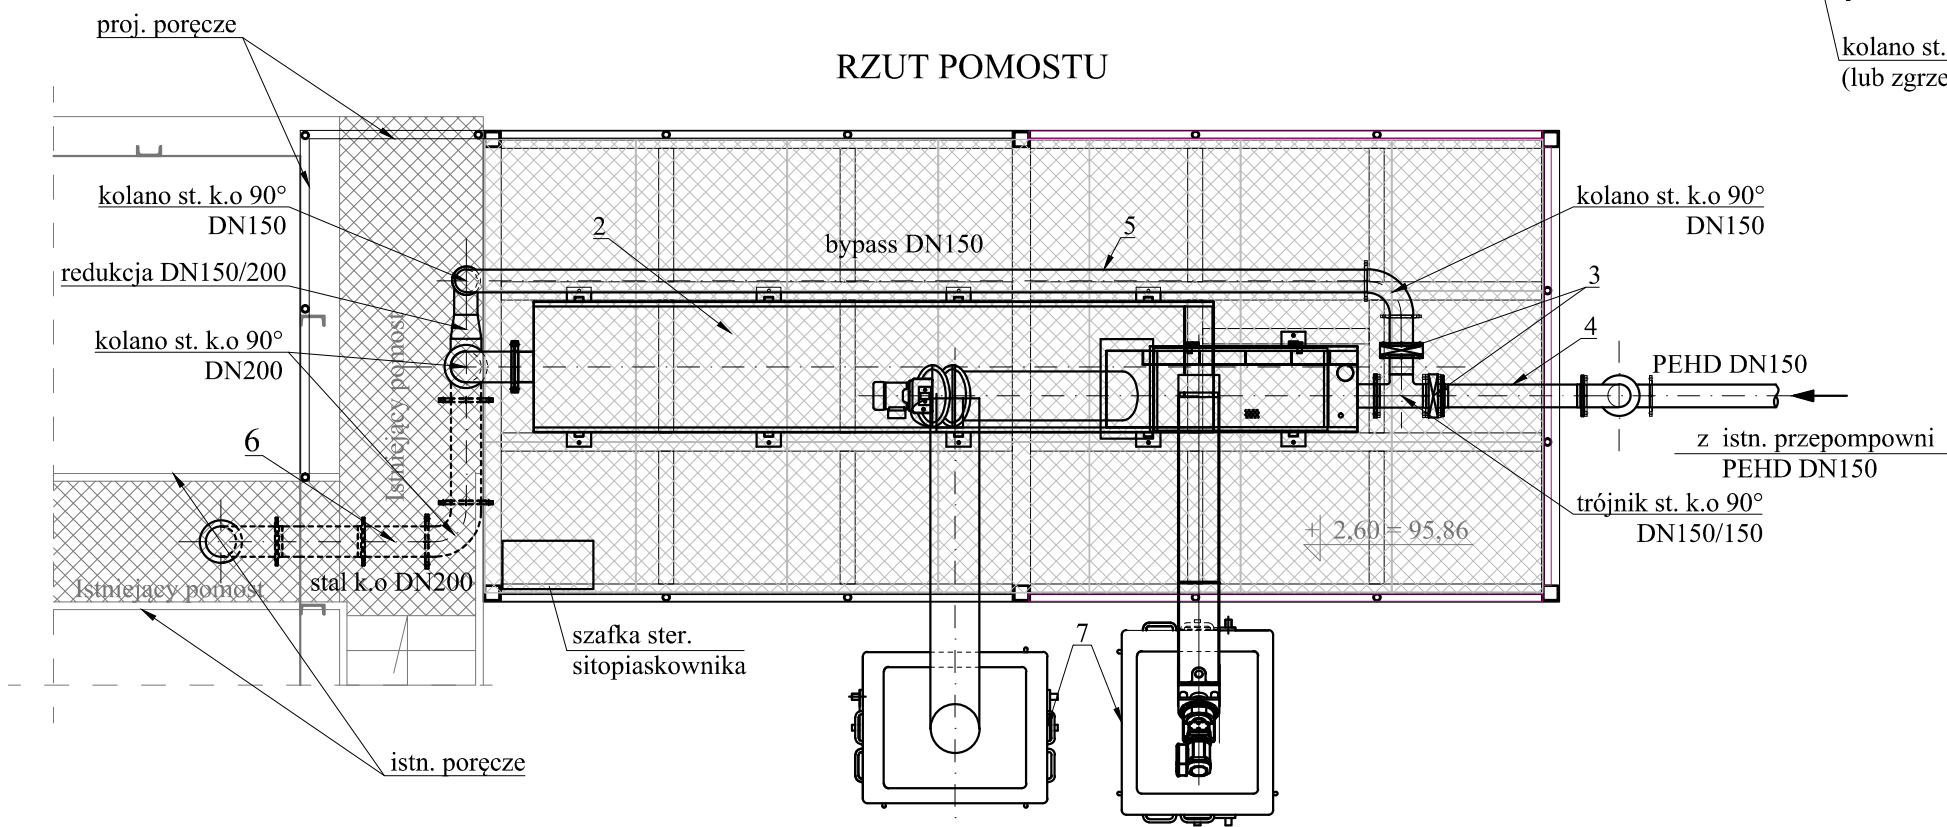

POZ.	WYSZCZEGÓLNIENIE	IŁOŚĆ	UWAGI
1	Wiata dla sitopiaskownika	-	wg br. konstrukcyjnego
2	Sitopiaskownik np. Combi CT8045, Q=30 l/s ze stali nierdzewnej AISI 304	1 szt.	PWP Katowice
3	Zasuwa nożowa DN150 do ścieków	2 szt.	żeliwo
4	Rurociąg PEHD DN150 (do przebudowy)	~8,0 mb	-
5	Rurociąg stal k.o DN150 (bypass)	~8,0 mb	-
6	Rurociąg stal k.o DN200	~5,0 mb	-
7	Pojemnik na odpady, poj. 1100 l, na kółkach	2 szt.	-

PPUH "PROXIMA" Spółka z o.o.
w Chodzieży

Zamawiający: **Gmina Osiećiny**
ul. I Armii Wojska Polskiego 14, 88-220 Osiećiny

ul. I Armii Wojska Polskiego 14, 88-220 Osięcin

Opinia Osięcin

Zamawiający:

Obiekt: Przebudowa istniejącej oczyszczalni ścieków w części

dotyczącej wymiany urządzeń technologicznych w

mięscowości Osięcin

imię i nazwisko		Podpis	Data
Projektant br. tech.:	mgr inż. Tomasz Przewoźny upr. nr WKP/0149/PWOS/04		05.09.2016
Projektant :			Nr arch.
Projektant:			14/16
Sprawdzający br. tech.:	inż. Ryszard Rozwadowski upr. nr WKP/0151/PWOS/12		
Tytuł rys. Rzut pomostu z sitopiaszkownikiem - technologia			Nr rys. 3