



PLAN SYTUACYJNY

Obiekt	Droga gminna nr 180327 C			
Adres	Bełszewo - Bełszewo, km 0+120 - 0+435			
Temat	przebudowa drogi			
Inwestor	Gmina Wiejska, 88-220 Osięciny			
Projektant	mgr inż. Mirosław Sempka upr. bud. UAN-NB-8386-5/64/86WK Radziejów, ul. Wyzwolenia 57/15		Podpis	Data
Weryfikow.				I. 2017r.
Skala	1:5000	Ilość rys.	4	Nr rys. 3

Zielńsk

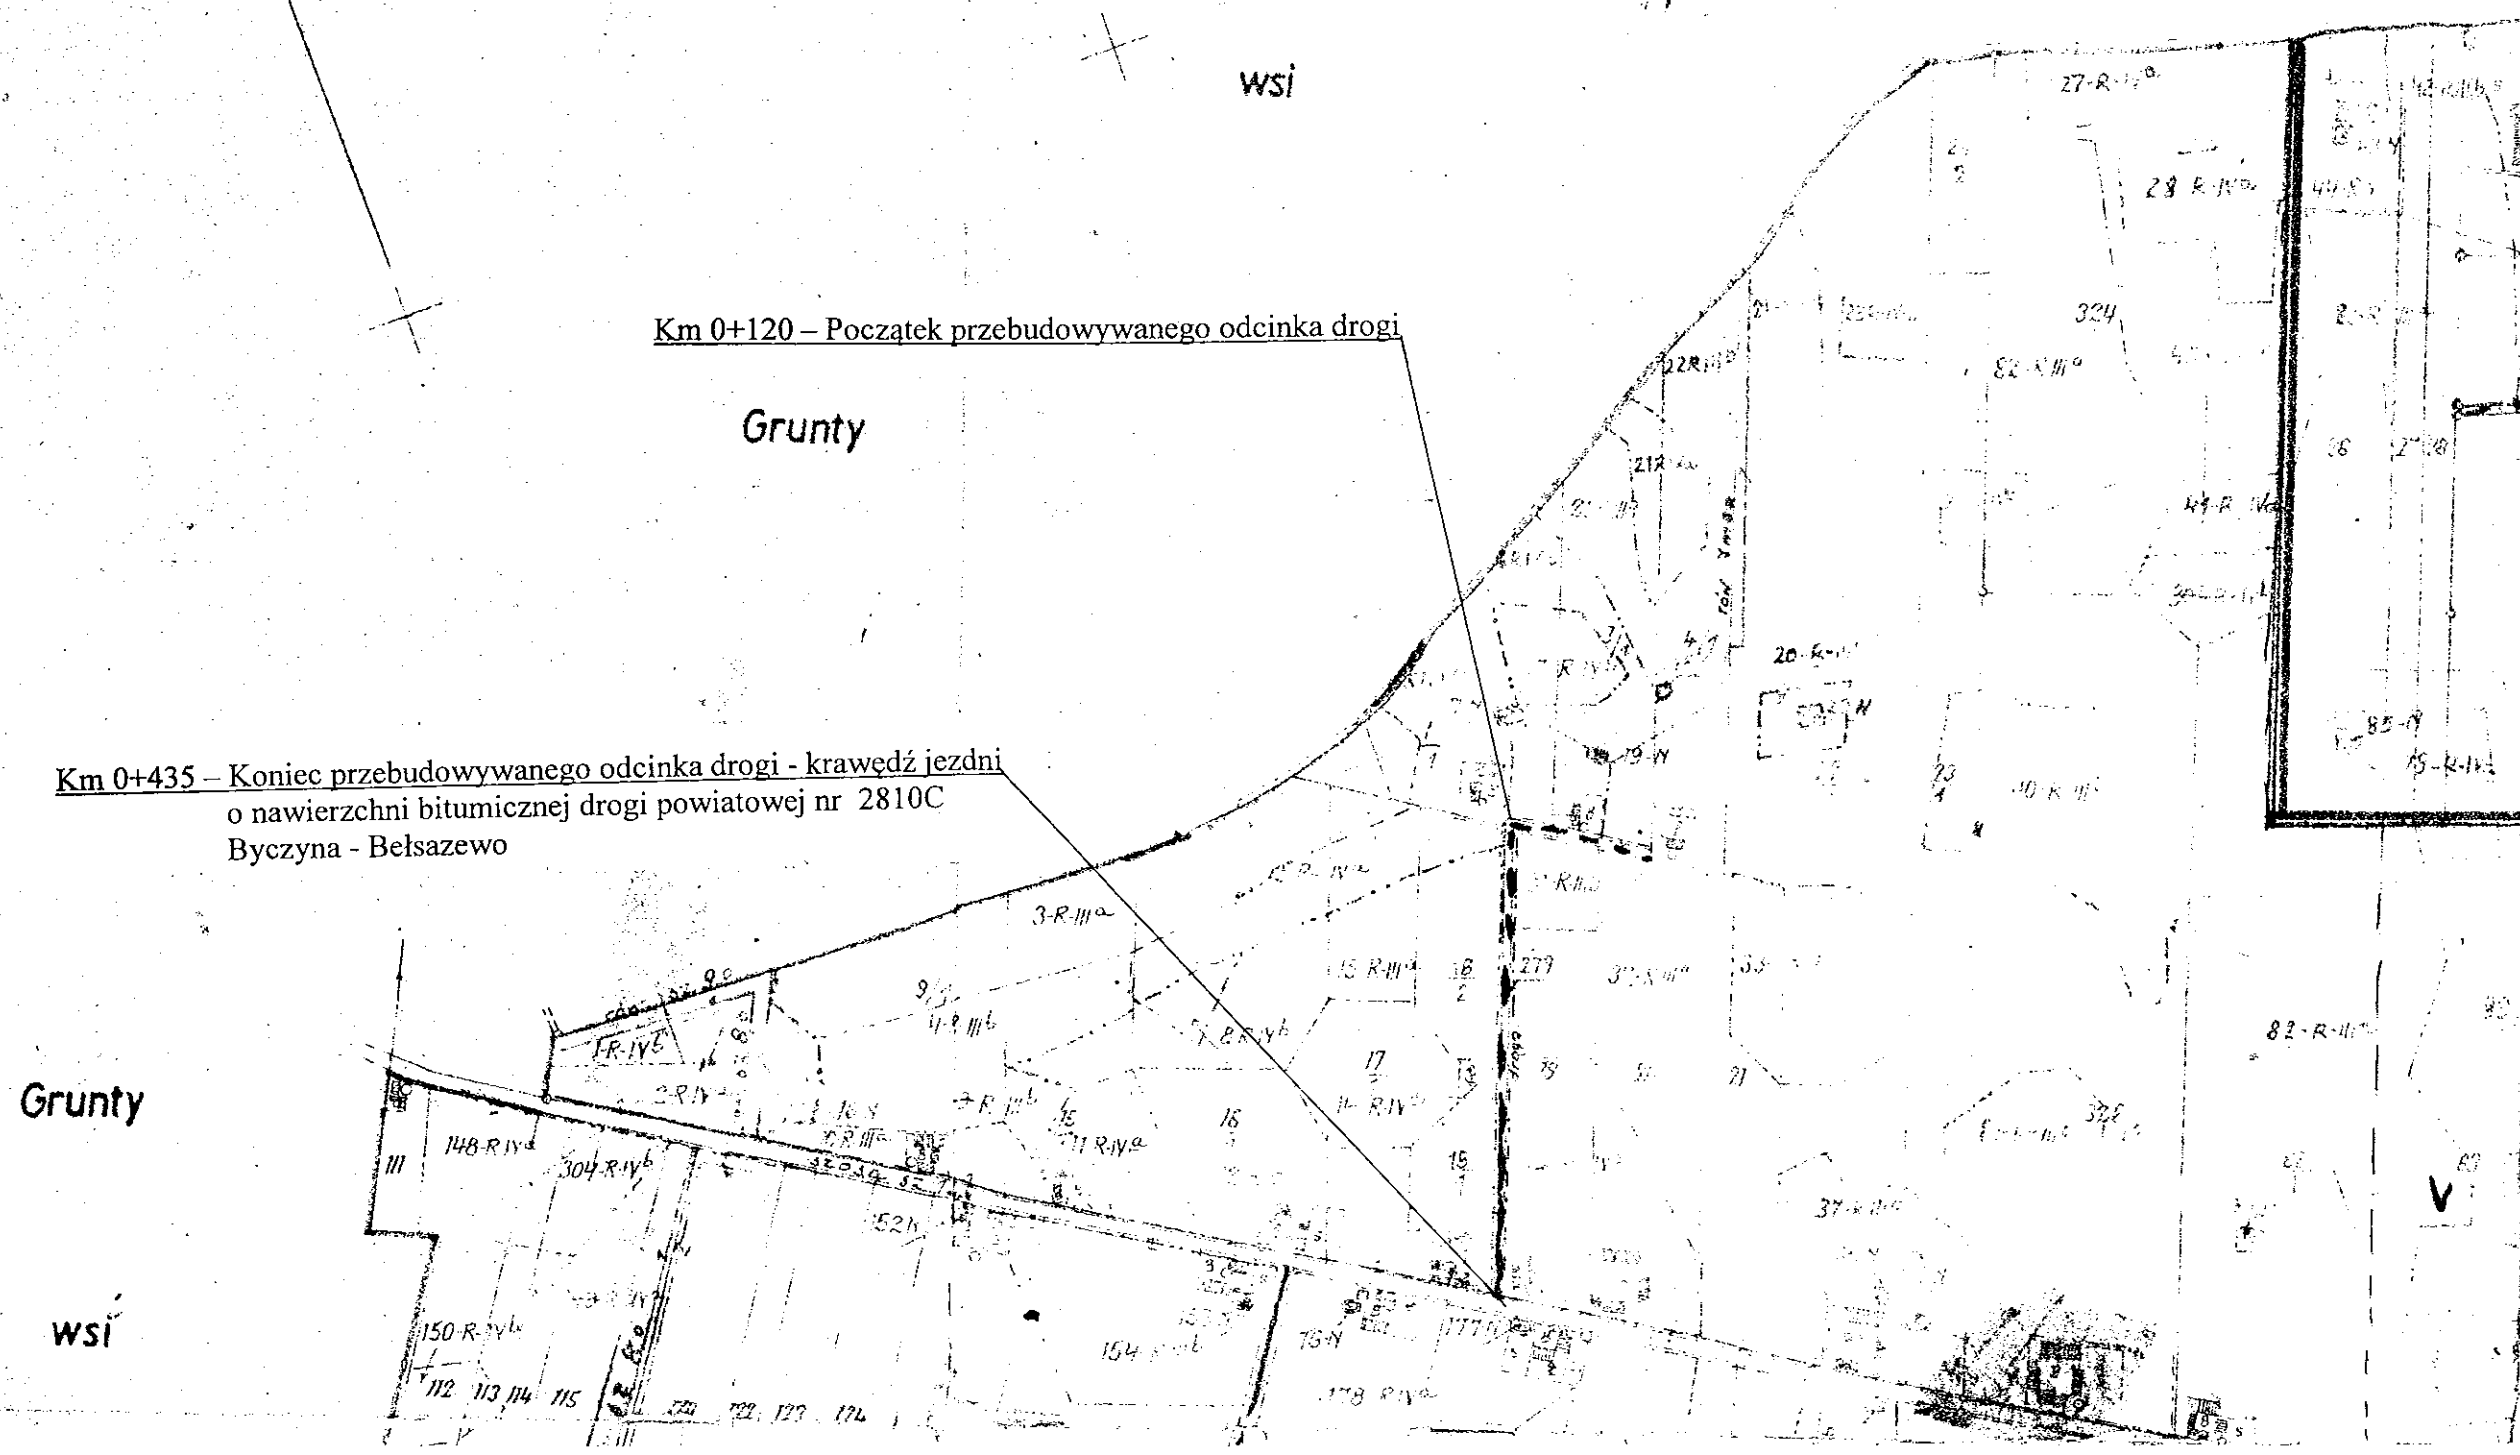

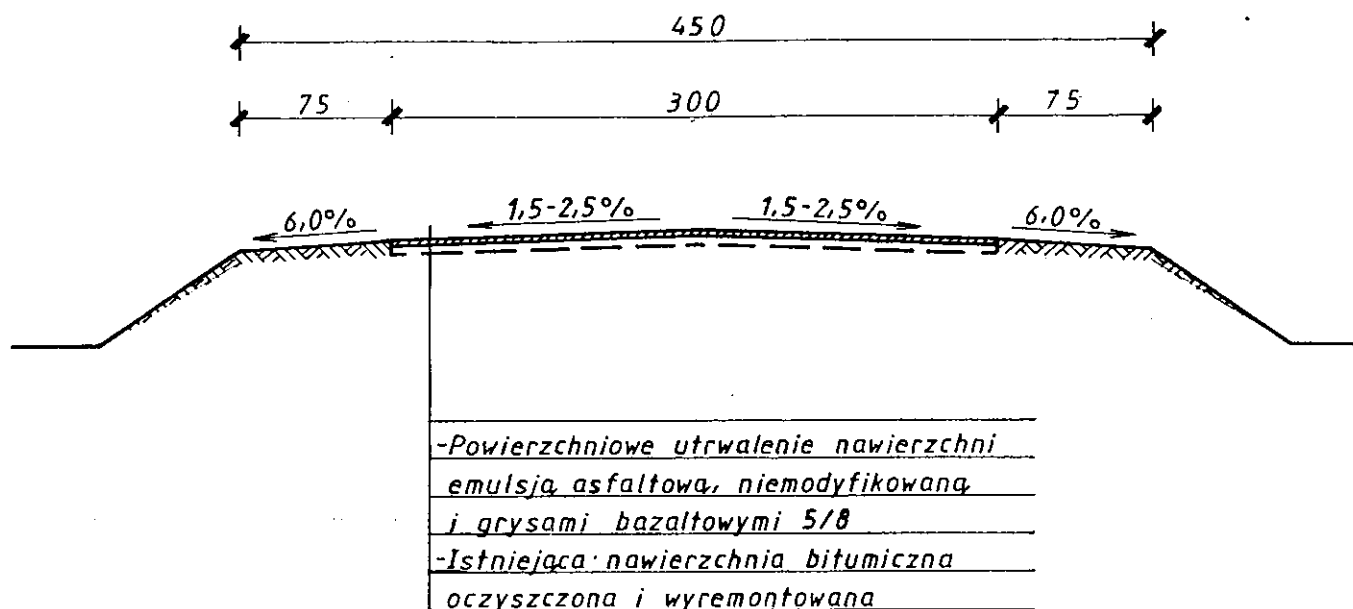

PRZEKRÓJ KONSTRUKCYJNY

Obiekt	Droga gminna nr 180327 C				
Adres	Belszewo - Belszewo, km 0+120 - 0+435				
Temat	przebudowa drogi				
Inwestor	Gmina Wiejska, 88-220 Osiećciny				
Projektant	mgr inż. Mirosław Sempka upr. bud. UAN-NB-8386-5/64/86WK Radziejów, ul. Wyzwolenia 57/15			Podpis	Data I. 2017r.
Weryfikow.					
Skala	1:50	Ilość rys.	4	Nr rys.	4