


PLAN ORIENTACYJNY

Obiekt	Droga gminna nr 180213 C			
Adres	Bilno - Pilichowo, km 2+000 - 3+060			
Temat	przebudowa drogi			
Inwestor	Gmina Wiejska, 88-220 Osieczyny			
Projektant	mgr inż. Mirosław Sempka upr. bud. UAL/48-03/06/64/06WK		Podpis	Data
Weryfikator	Rodzima, ul. Wyzwolenia 57/15			I. 2017r.
Skala	1:25000	Ilość rys.	4	Nr rys.

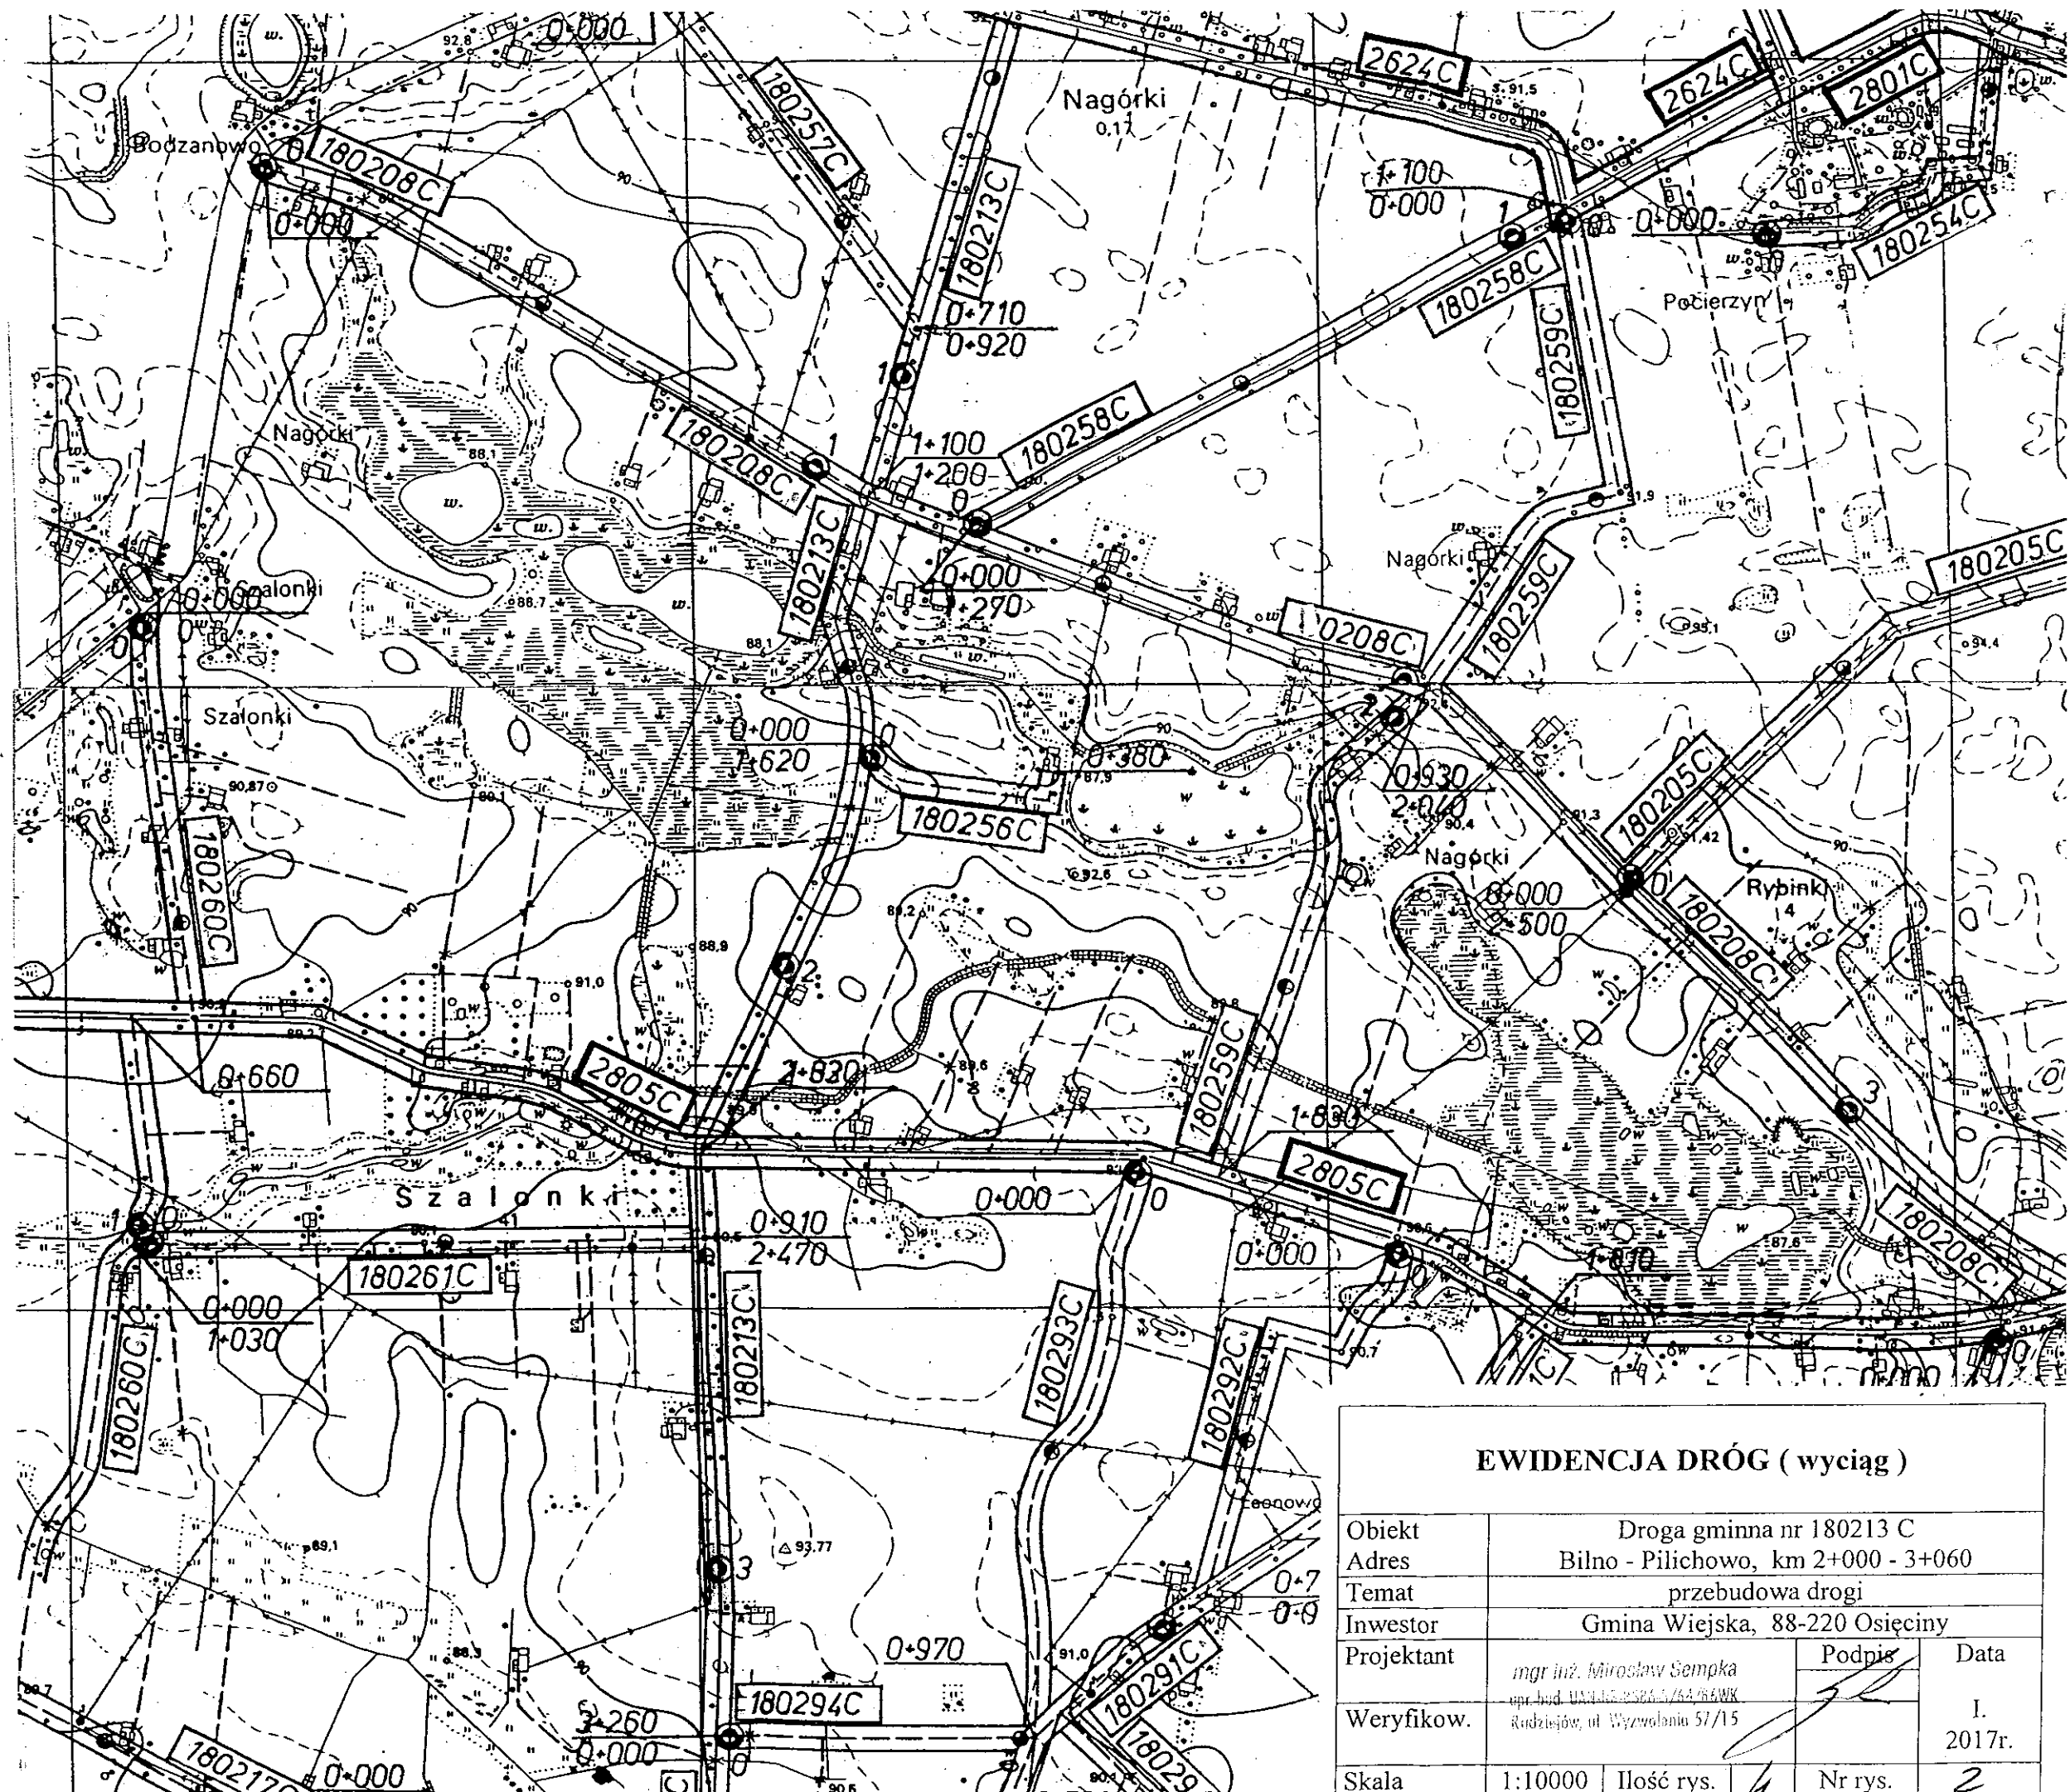

EWIDENCJA DRÓG (wyciąg)


Obiekt	Droga gminna nr 180213 C		
Adres	Bilno - Pilichowo, km 2+000 - 3+060		
Temat	przebudowa drogi		
Inwestor	Gmina Wiejska, 88-220 Osiećciny		
Projektant	mgr inż. Mirosław Sempka upr. bud. UN.141.258.1/54/64WK Rudziejów, ul. Wyzwolenia 57/15	Podpis	Data
Weryfikow.			I. 2017r.
Skala	1:10000	Ilość rys.	Nr rys.

PLAN SYTUACYJNY					
Objekt	Droga gminna nr 180213 C				
Adres	Bilno - Pilichowo, km 2+000 - 3+060				
Temat	przebudowa drogi				
Inwestor	Gmina Wiejska, 88-220 Osiećiny				
Projektant	mgr inż. Mariusz Gorypko ul. bud. 104/106, 88-220 Osiećiny Zachęta ul. Główna 57/58			Podpis	Data
Weryfikator					I. 2017r.
Skala	1:5000	Ilość rys.	4	Nr rys.	3

Km 3+060 – Koniec przebudowywanego odcinka drogi

Grundy wsi Pilichowo

Grom: Osieczny

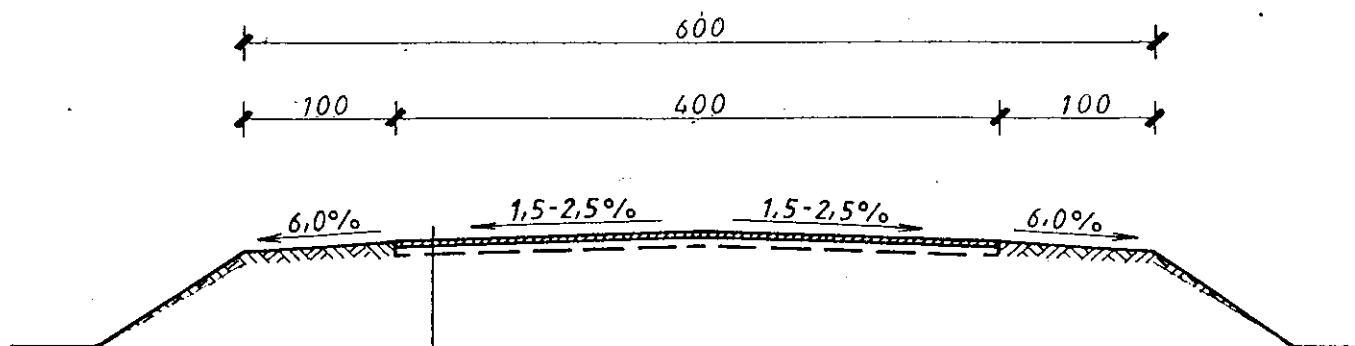

- Powierzchniowe utwardzenie nawierzchni emulsją asfaltową, niemodyfikowaną i grysami bazaltowymi
- Istniejąca nawierzchnia bitumiczna oczyszczona i wyremontowana

PRZEKRÓJ KONSTRUKCYJNY

Obiekt	Droga gminna nr 180213 C				
Adres	Bilno - Pilichowo, km 2+000 - 3+060				
Temat	przebudowa drogi				
Inwestor	Gmina Wiejska, 88-220 Osięciny				
Projektant	mgr inż. Mirosław Sempka		Podpis	Data	
Weryfikow.	mgr inż. Tomasz J. 1003/04/06WK oddziału ul. Wyzwolenia 57/15				
Skala	1:50	Ilość rys.	4	Nr rys.	4