



# PLAN ORIENTACYJNY


Obiekt	Droga gminna nr 180305 C			
Adres	Żakowice - Żakowice, km 0+670 - 0+970			
Temat	przebudowa drogi			
Inwestor	Gmina Wiejska, 88-220 Osiećciny			
Projektant	mgr inż. Mirosław Sampla ul. Bud. Włocławska 2, 88-220 Żakowice Rudziński ul. Wrocławska 57/59		Podpis	Data 1. 2017r.
Weryfikow.				
Skala	1:25000	Ilość rys.	1	Nr rys.

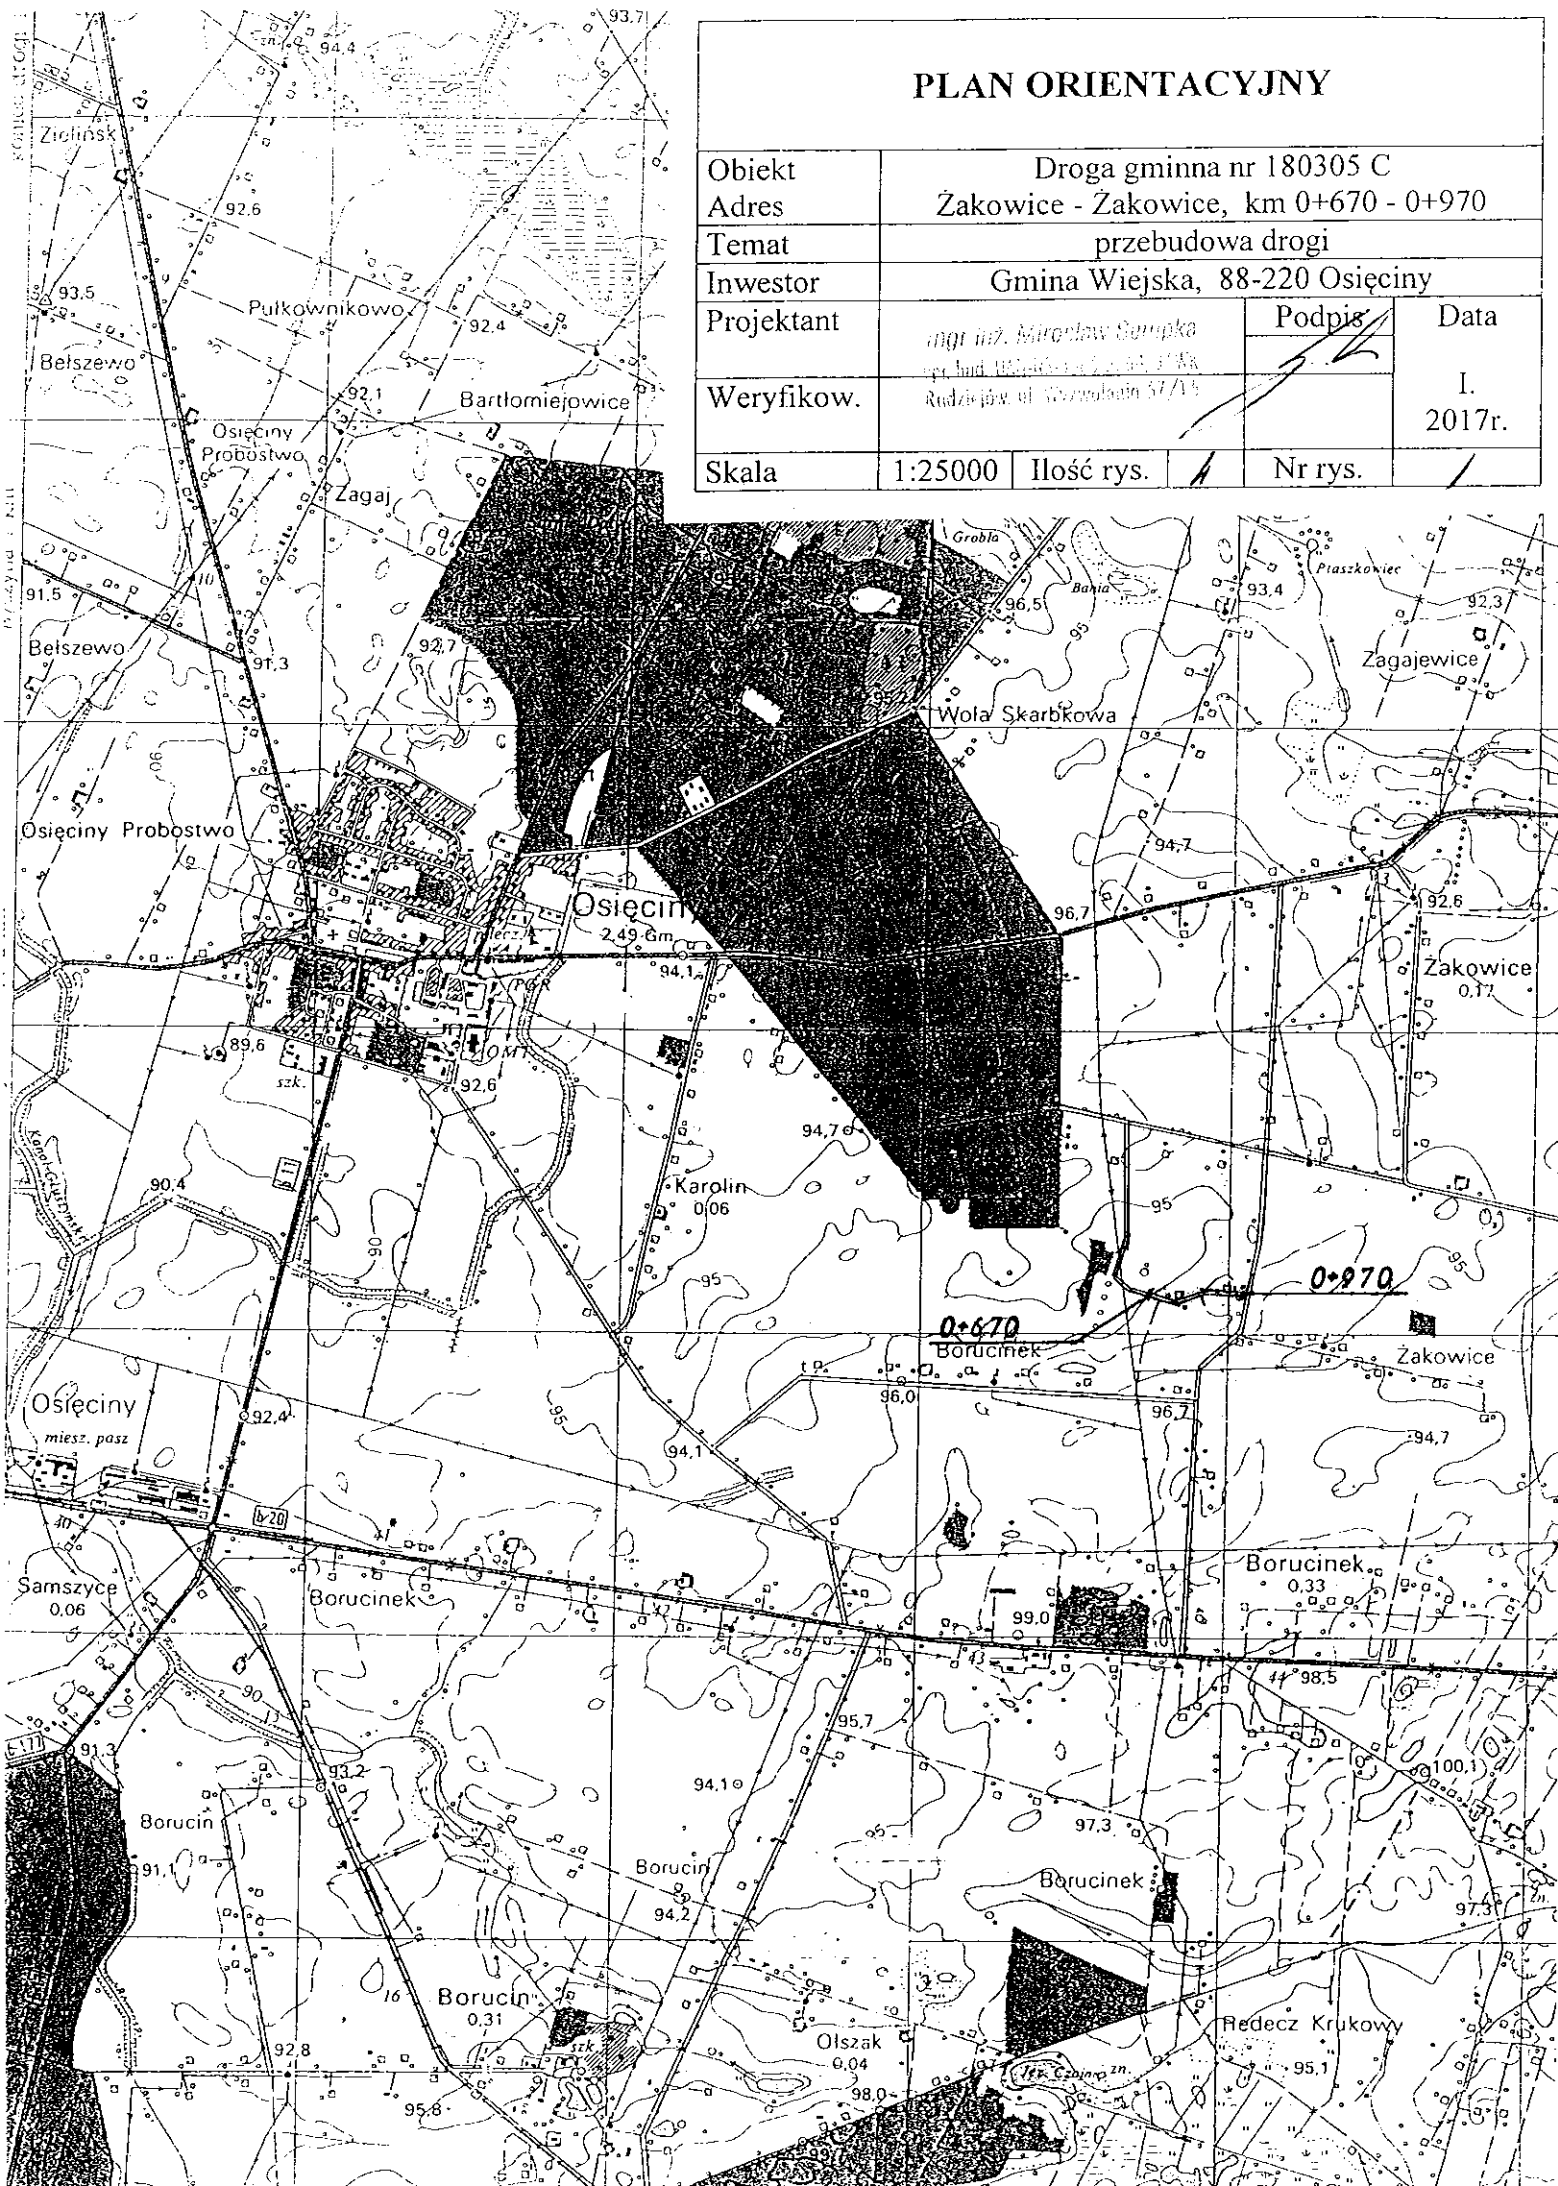




EWIDENCJA DRÓG ( wyciąg )				
Obiekt	Droga gminna nr 180305 C			
Adres	Żakowice - Żakowice, km 0+670 - 0+970			
Temat	przebudowa drogi			
Inwestor	Gmina Wiejska, 88-220 Osięciny			
Projektant	mgr inż. Mirosław Sempka ul. Rynek 10, 88-220 Osięciny Rodzajowa, ul. Wyzwolenia 57/15		Podpis	Data
Weryfikator				I. 2017r.
Skala	1:10000	Ilość rys.	Nr rys.	

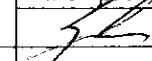Obiekt	Droga gminna nr 180305 C				
Adres	Żakowice - Żakowice, km 0+670 - 0+970				
Temat	przebudowa drogi				
Inwestor	Gmina Wiejska, 88-220 Osięciny				
Projektant	mgr inż. Mirosław Sempka ul. bud. 042-01 - 042 042/042X Rudzińsk ul. Wyzwolenia 57/15			Podpis	Data
Weryfikator					I. 2017r.
Skala	1:10000	Ilość rys.	4	Nr rys.	2

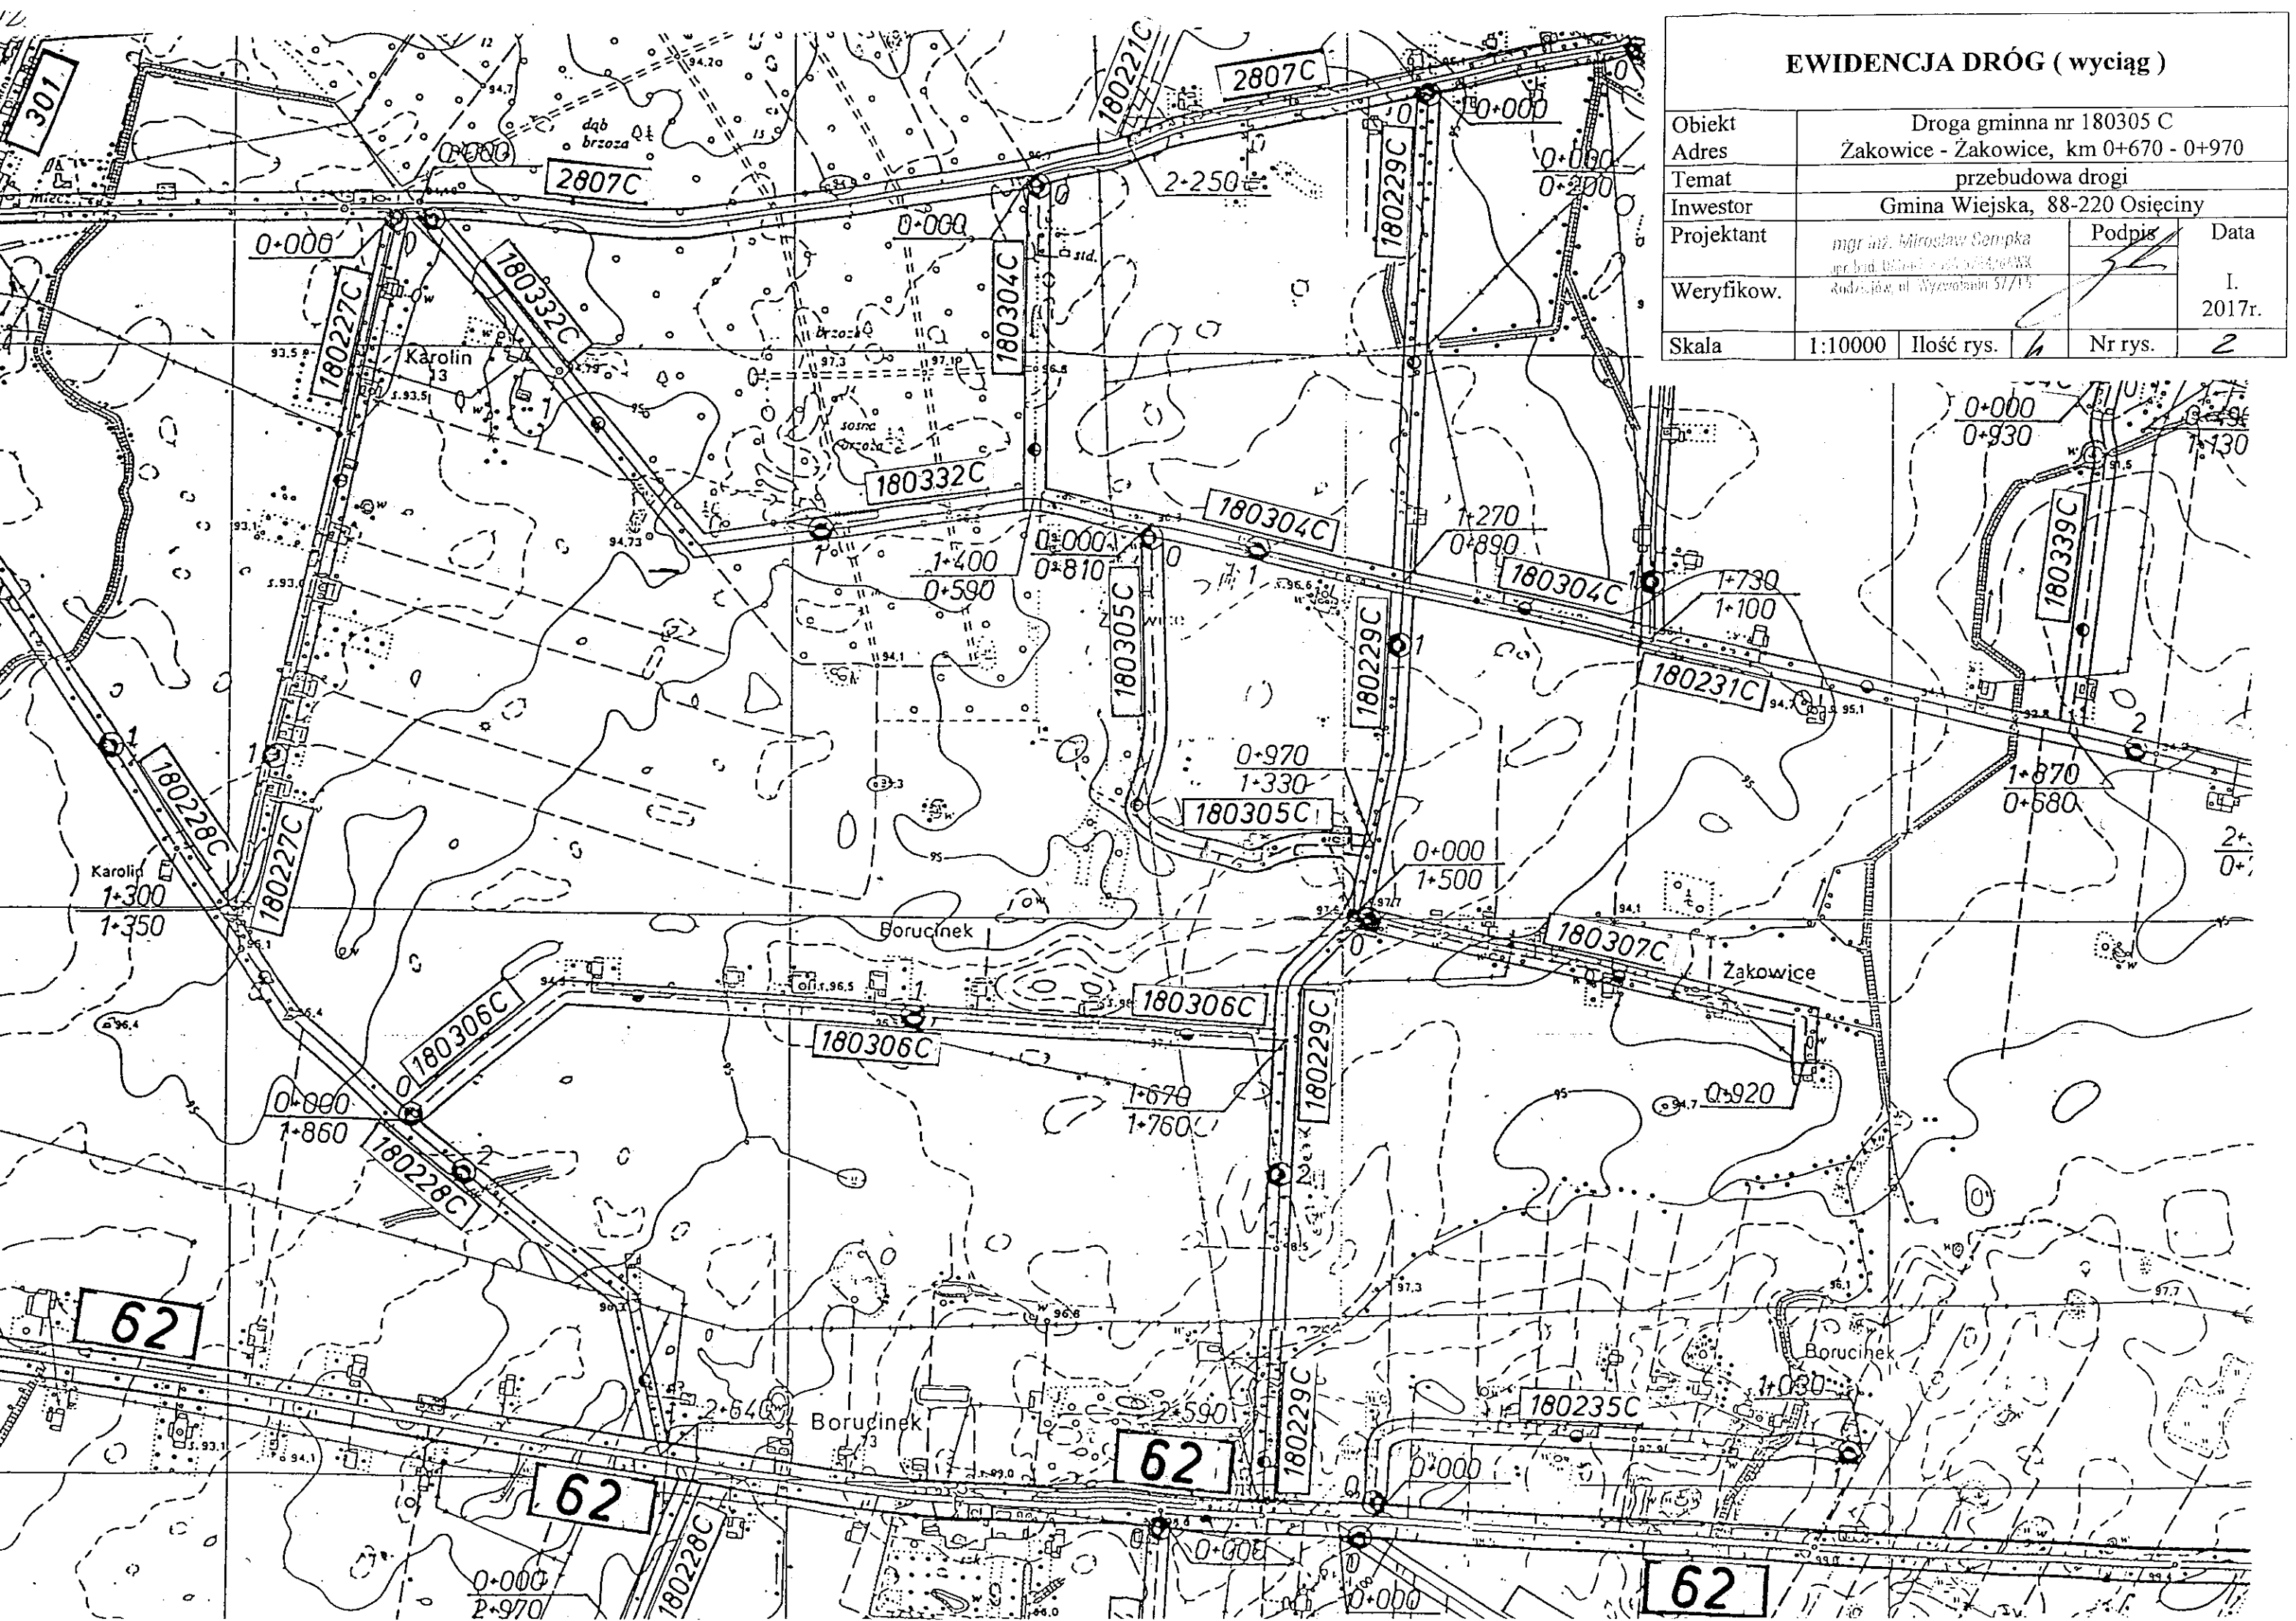




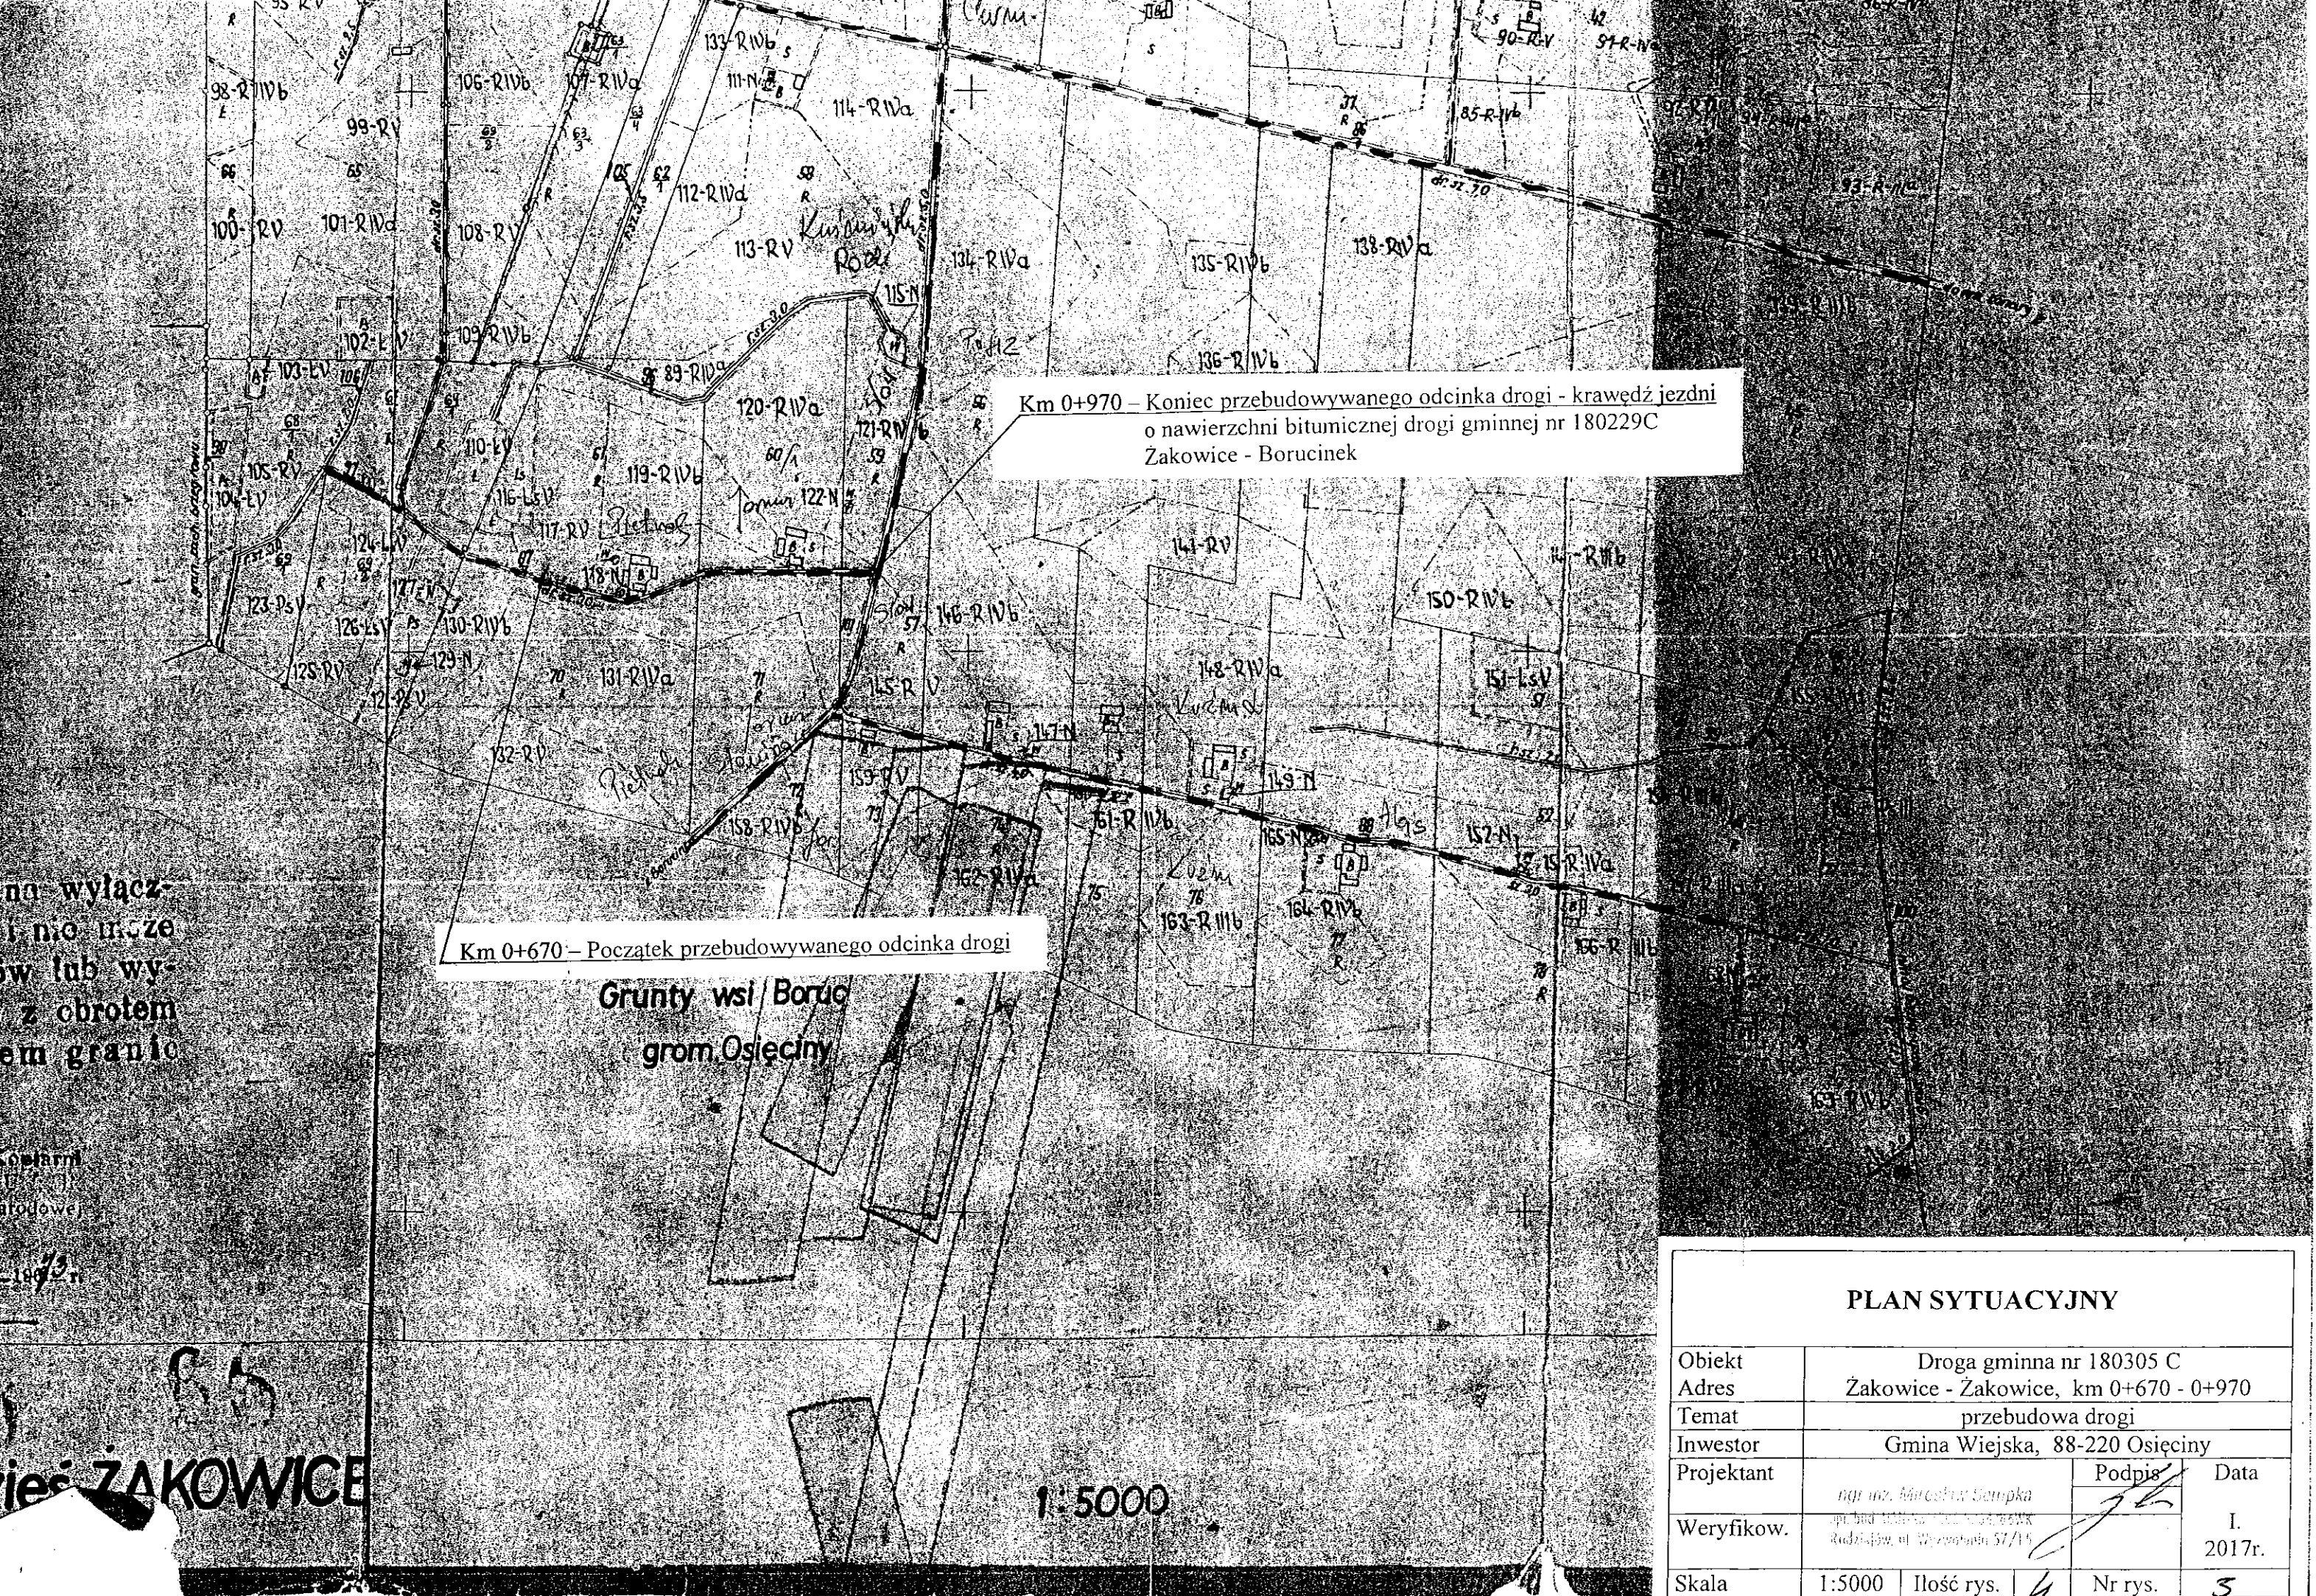

### PLAN SYTUACYJNY

Obiekt	Droga gminna nr 180305 C				
Adres	Żakowice - Żakowice, km 0+670 - 0+970				
Temat	przebudowa drogi				
Inwestor	Gmina Wiejska, 88-220 Osięciny				
Projektant	mgr inż. Marcin Sampa	Podpis	Data		
Weryfikow.	mgr inż. Marcin Sampa		I.		
Skala	1:5000	Ilość rys.	4	Nr rys.	3



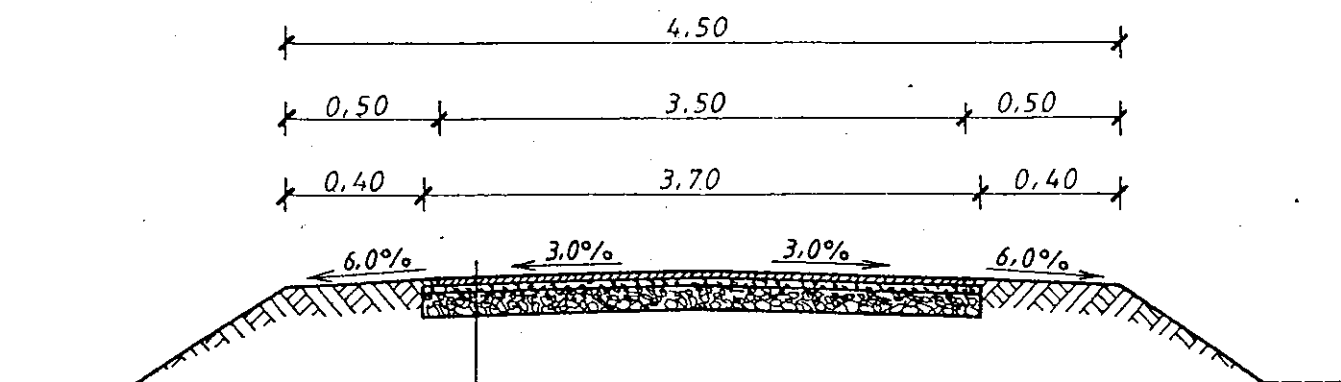

- Powierzchniowe utwardzenie nawierzchni emulsja asfaltowa, niemodyfikowaną i grysami bazaltowymi 5/8
- Powierzchniowe utwardzenie nawierzchni emulsja asfaltowa, niemodyfikowaną i grysami bazaltowymi 8/12
- Warstwa wyrównawcza z tłucznia wapiennego 0/30 grubości śr. 6cm
- Istniejąca podbudowa z tłucznia wapiennego

### PRZZEKRÓJ KONSTRUKCYJNY

Obiekt	Droga gminna nr 180305 C			
Adres	Żakowice - Żakowice, km 0+670 - 0+970			
Temat	przebudowa drogi			
Inwestor	Gmina Wiejska, 88-220 Osiećciny			
Projektant	mgr inż. Mirosław Świątek mgr bud. inż. Andrzej Jankowski Radziejów, al. Wolności 57/15	Podpis	Data I. 2017r.	
Weryfikow.				
Skala	1:50	Ilość rys.	4	Nr rys. 4