


SZCZEGÓŁ "D"

skala 1:10

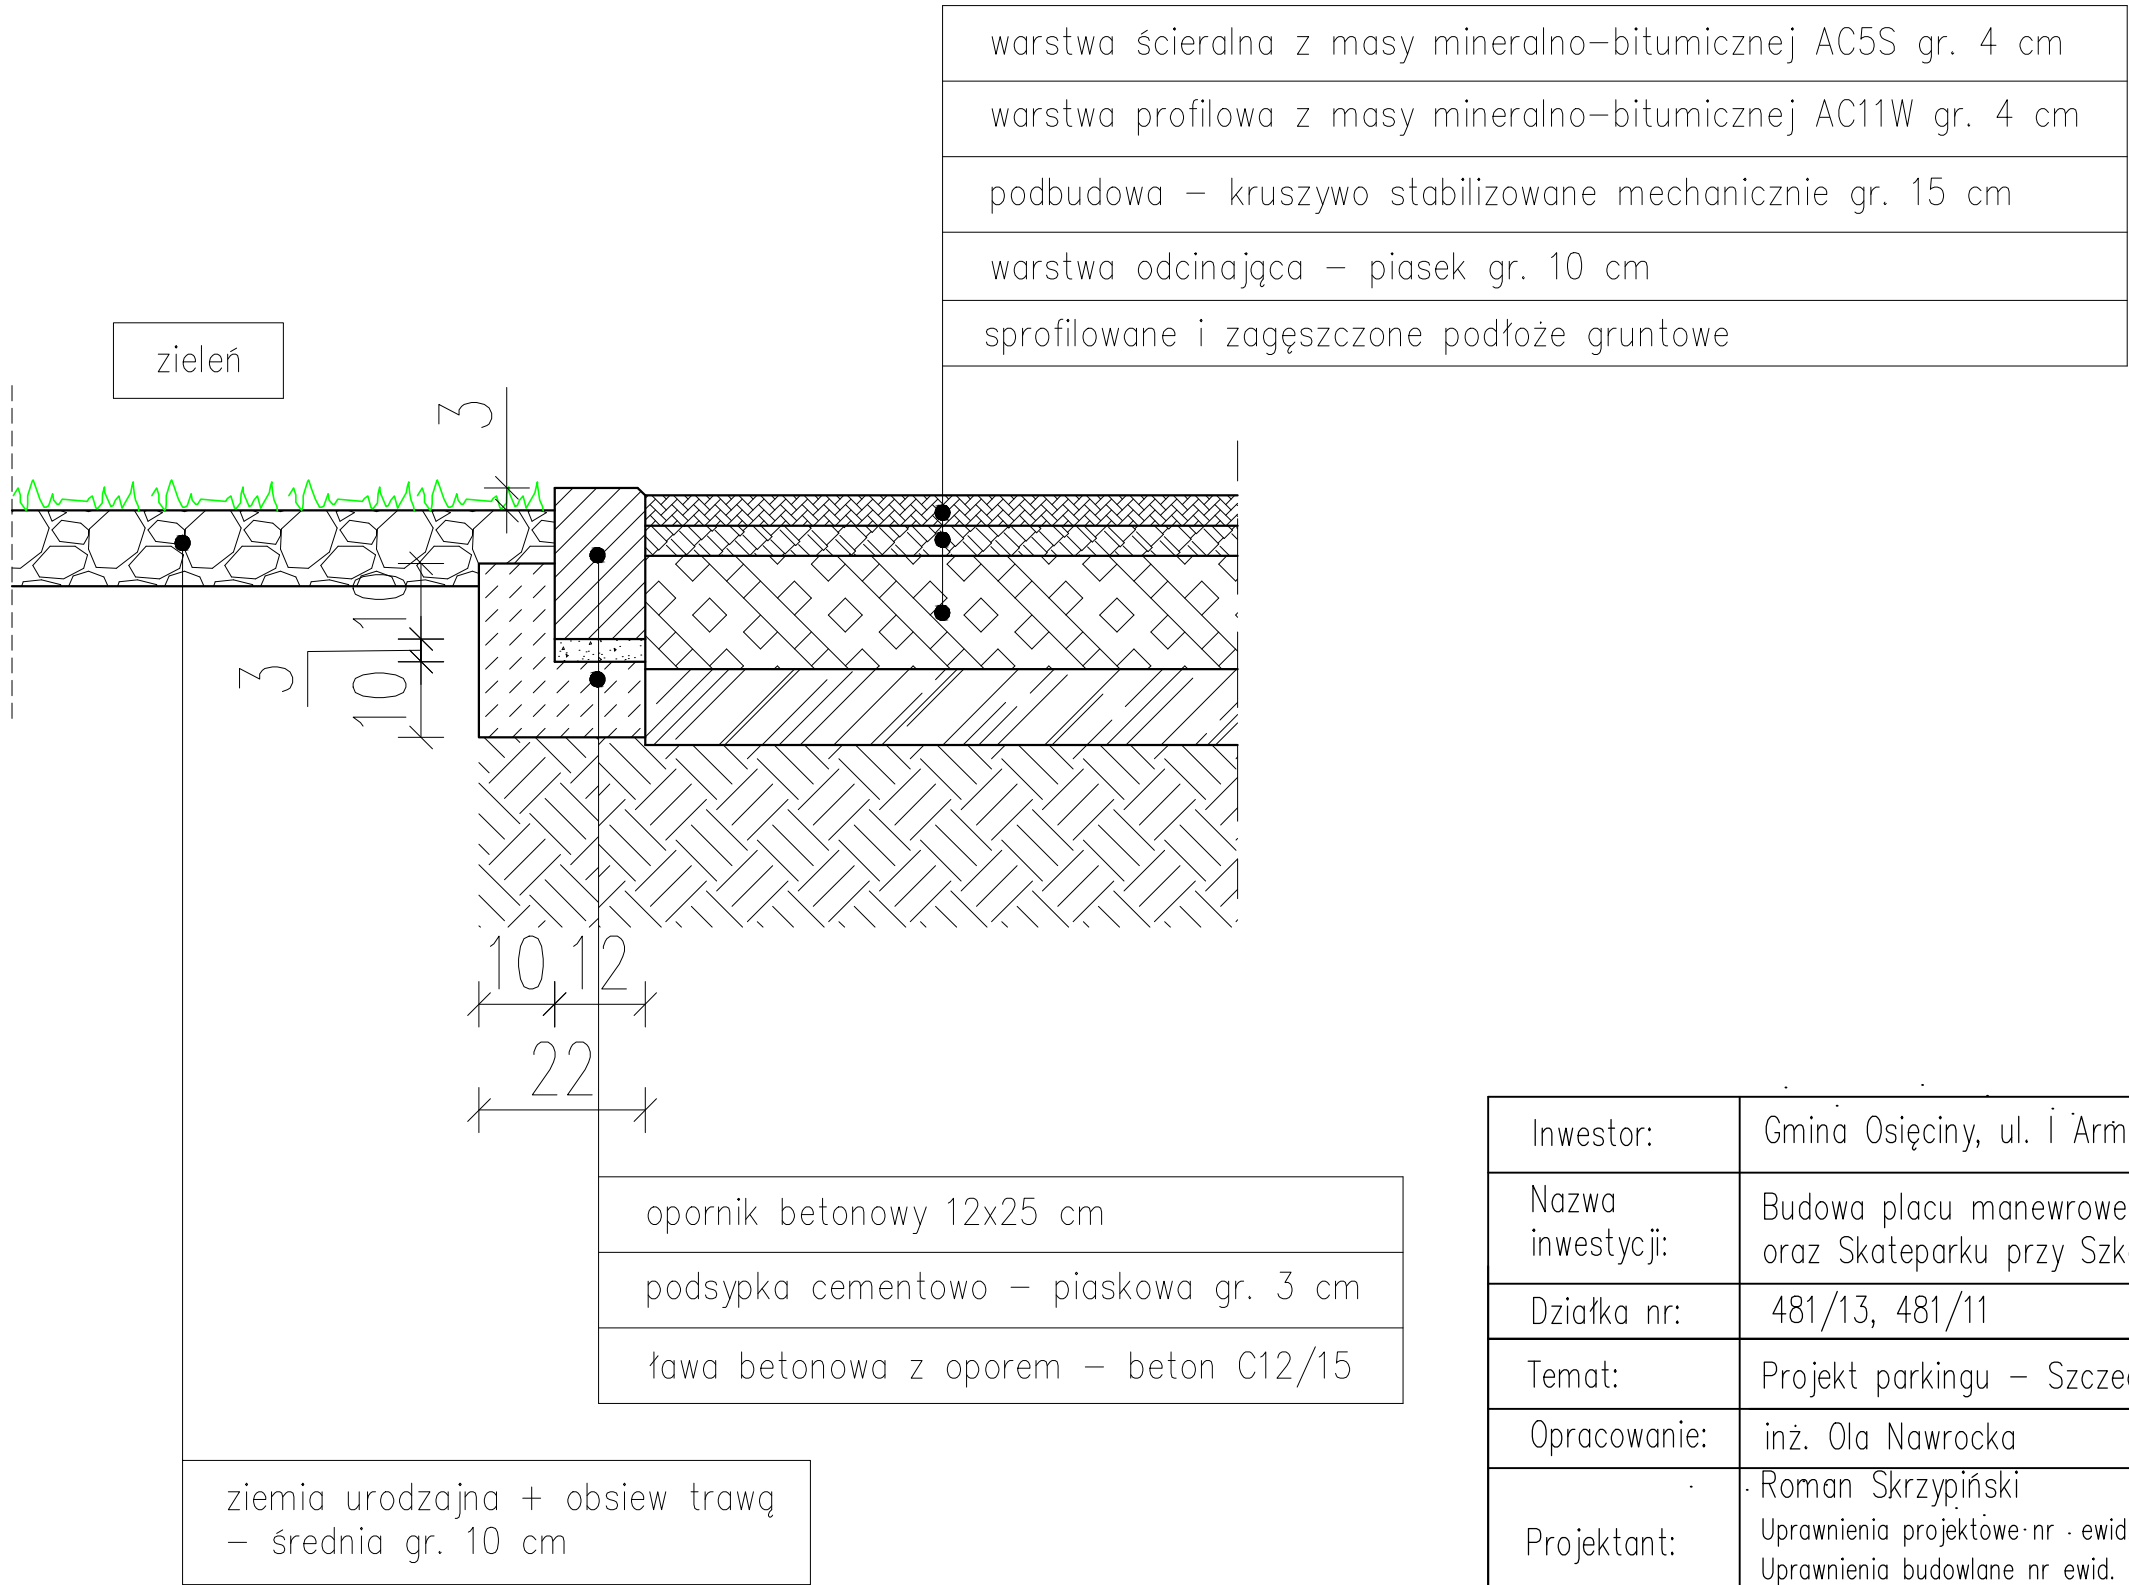

Inwestor:	Gmina Osiężyny, ul. I Armii Wojska Polskiego 14, 88–220 Osiężyny				
Nazwa inwestycji:	Budowa placu manewrowego z wyznaczonymi miejscami postojowymi oraz Skateparku przy Szkole Podstawowej w Osiężynach				
Działka nr:	481/13, 481/11				
Temat:	Projekt parkingu – Szczegół konstrukcyjny "D"				
Opracowanie:	inż. Ola Nawrocka				Podpis:
Projektant:	Roman Skrzypiński Uprawnienia projektowe nr ewid. 148/78/94 Uprawnienia budowlane nr ewid. 146/55/94 KUP/BD/2272/01				Podpis:
Nr rys.	11	Skala:	1:10	Data:	październik 2016r.