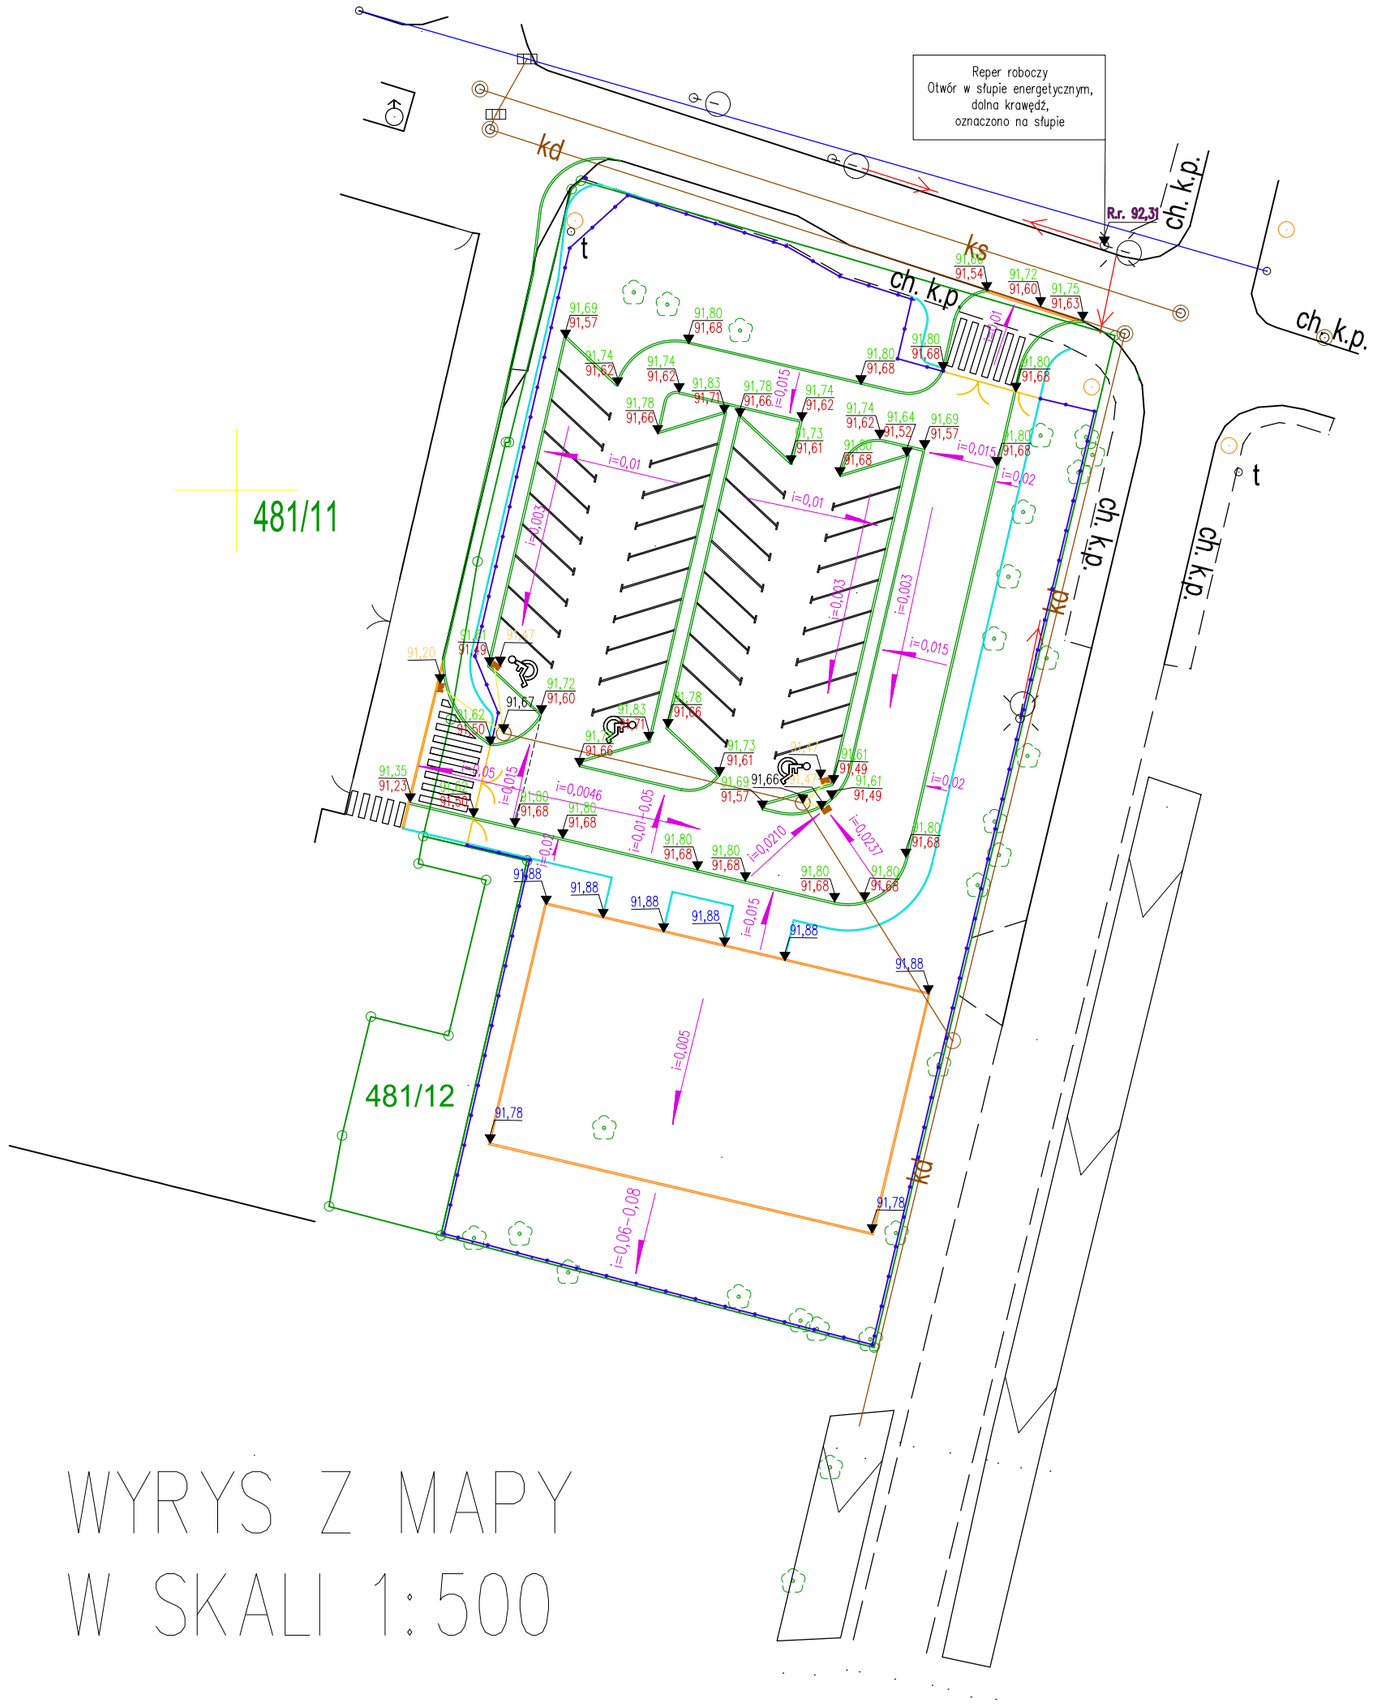

WYRYS Z MAPY W SKALI 1:500

LEGENDA:

- istniejące studnie rewizyjne
- projektowane wpusty uliczne DN 500
- przykanalik Ø200
- 91,80 rzędna wysokościowa krawężnika (kolor zielony)
- 91,68 rzędna wysokościowa projektowanej nawierzchni parkingu (kolor czerwony)
- 91,88 rzędna wysokościowa projektowanej nawierzchni Skateparku (kolor niebieski)
- 91,47 rzędna wysokościowa projektowanych wpustów ulicznych (kolor żółty)
- 91,67 rzędna wysokościowa istniejących studzienek rewizyjnych (kolor czarny)
- R.r. 92,31 rzędna wysokościowa reperu roboczego (kolor fioletowy)

Inwestor:	Gmina Osięciny, ul. I Armii Wojska Polskiego 14, 88-220 Osięciny					
Nazwa inwestycji:	Budowa placu manewrowego z wyznaczonymi miejscami postojowymi oraz Skateparku przy Szkole Podstawowej w Osięcinach					
Działka nr:	481/13, 481/11					
Temat:	Projekt odwodnienia placu oraz rzędne wysokościowe					
Opracowanie:	inż. Ola Nawrocka					Podpis:
Projektant:	Roman Skrzypiński Uprawnienia projektowe nr ewid. 148/78/94 Uprawnienia budowlane nr ewid. 146/55/94 KUP/BD/2272/01					Podpis:
Nr rys.	12	Skala:	1:500	Data:	październik 2016r.	