



WIDOK OD STRONY UL. TRAUGUTTA

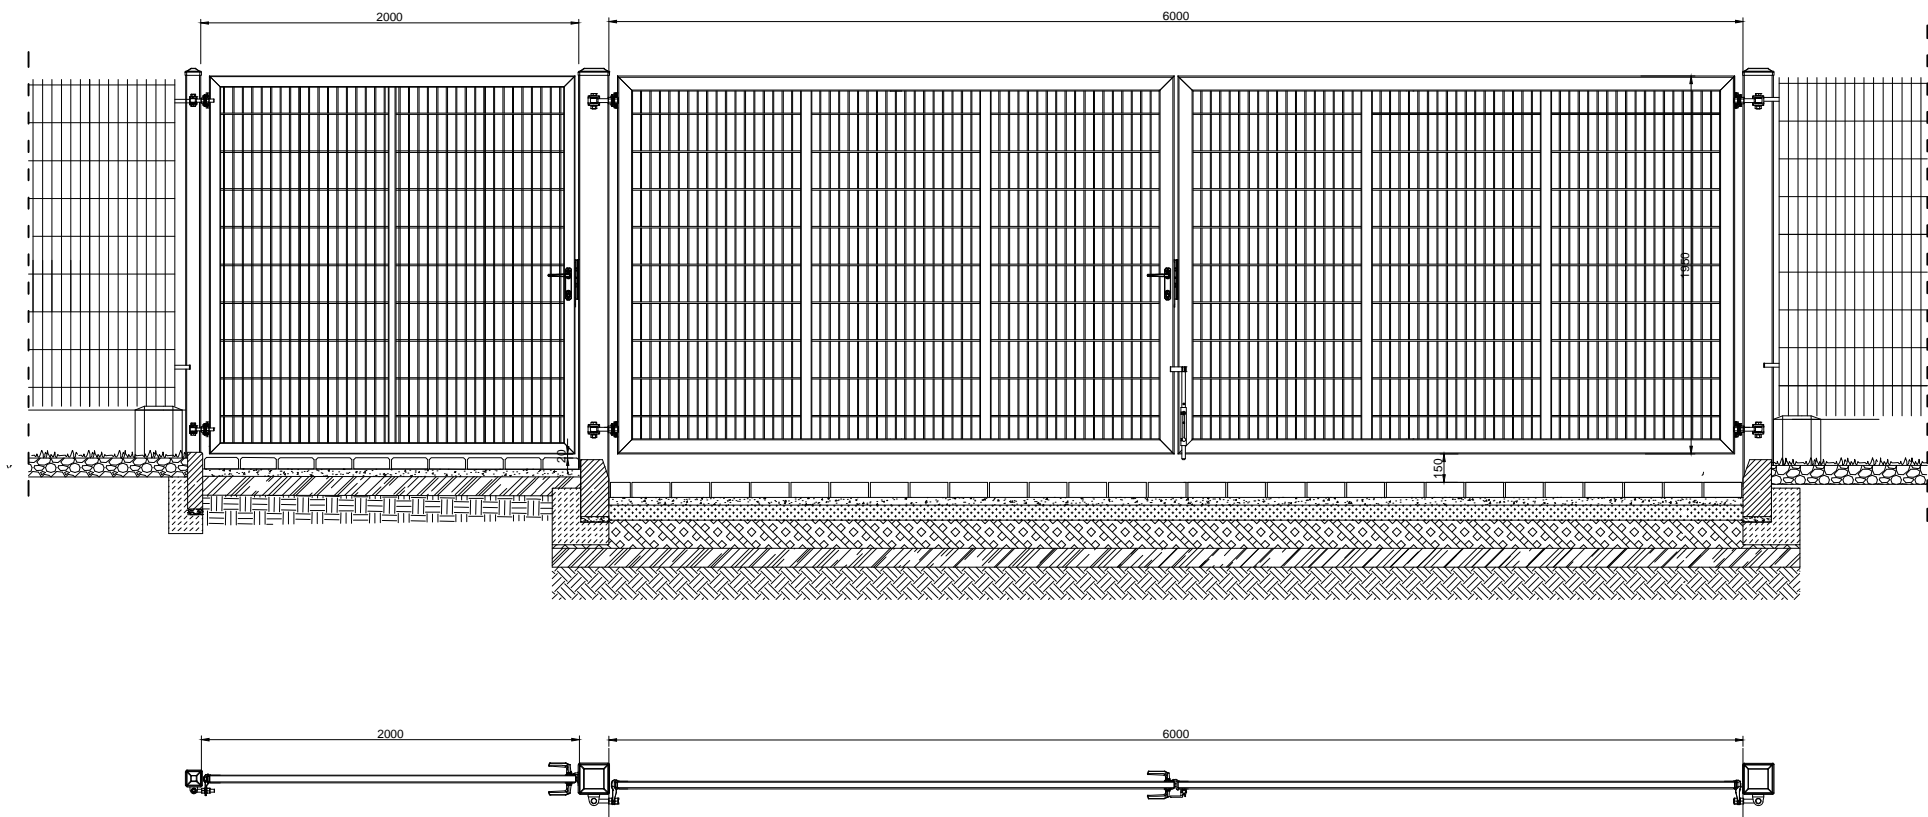

WIDOK OD STRONY DROGI WEWNĘTRZNEJ PRZY SZKOLE

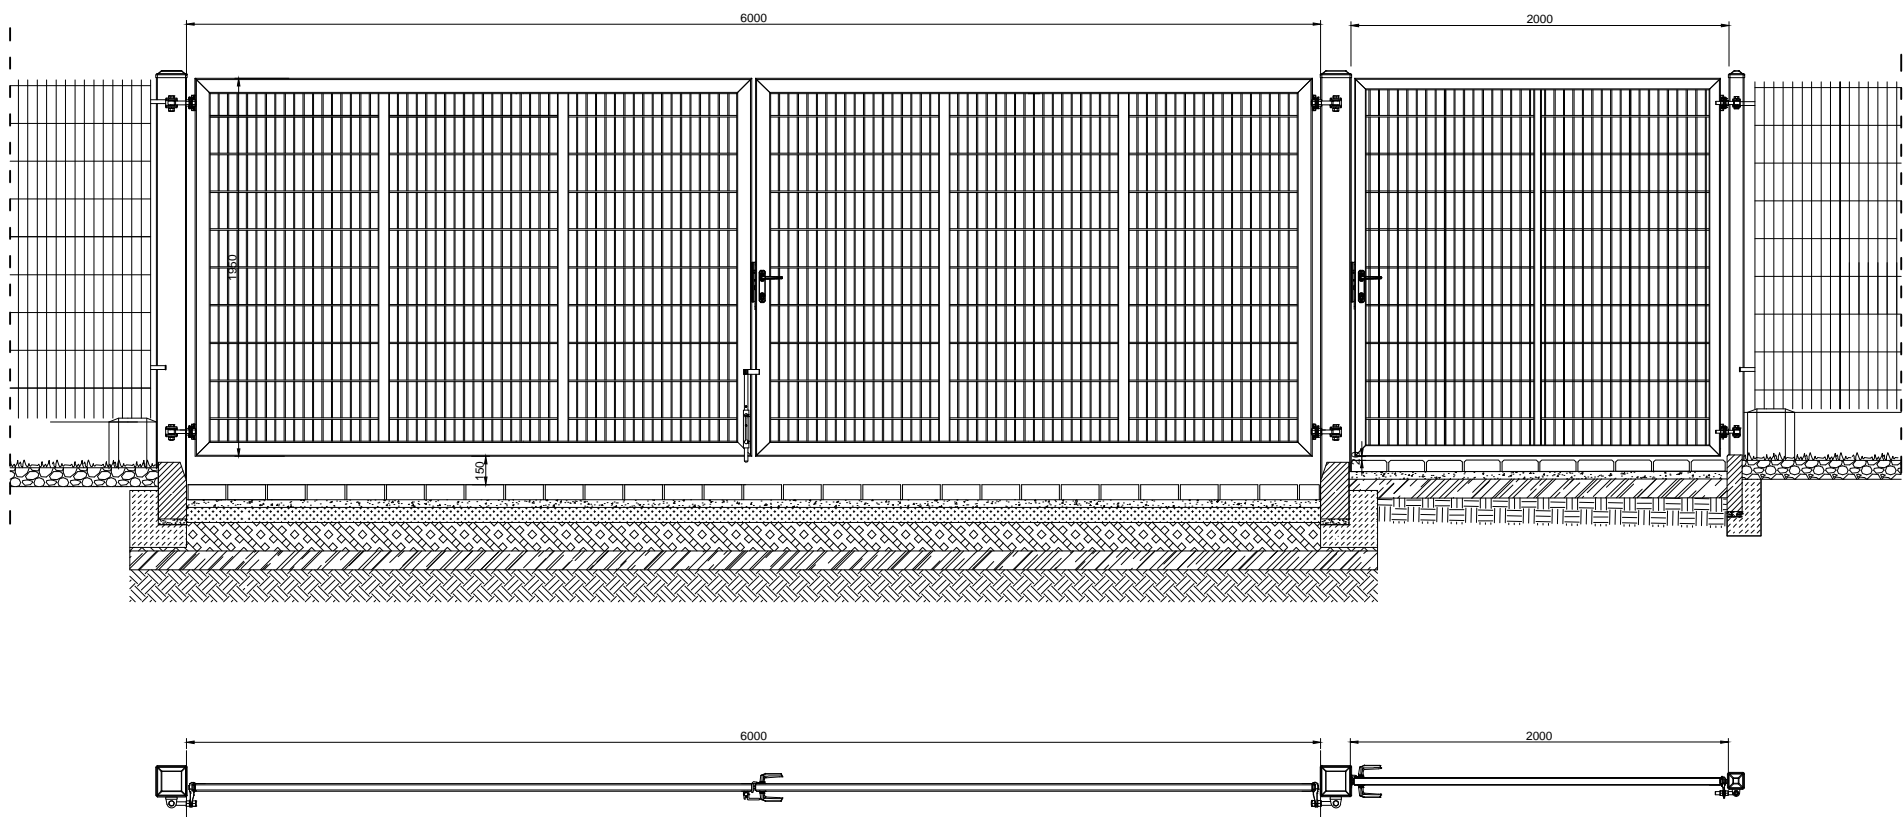

Inwestor:		Gmina Osięciny, ul. I Armii Wojska Polskiego 14, 88–220 Osięciny			
Nazwa inwestycji:		Budowa placu manewrowego z wyznaczonymi miejscami postojowymi oraz Skateparku przy Szkole Podstawowej w Osięcinach			
Działka nr:		481/13, 481/11			
Temat:		Ogrodzenie – brama i furtka			
Opracowanie:		inż. Ola Nawrocka		Podpis:	
Projektant:		Roman Skrzypiński Uprawnienia projektowe nr ewid. 148/78/94 Uprawnienia budowlane nr ewid. 146/55/94 KUP/BD/2272/01		Podpis:	
Nr rys.	15	Skala:	1:40	Data:	październik 2016r.