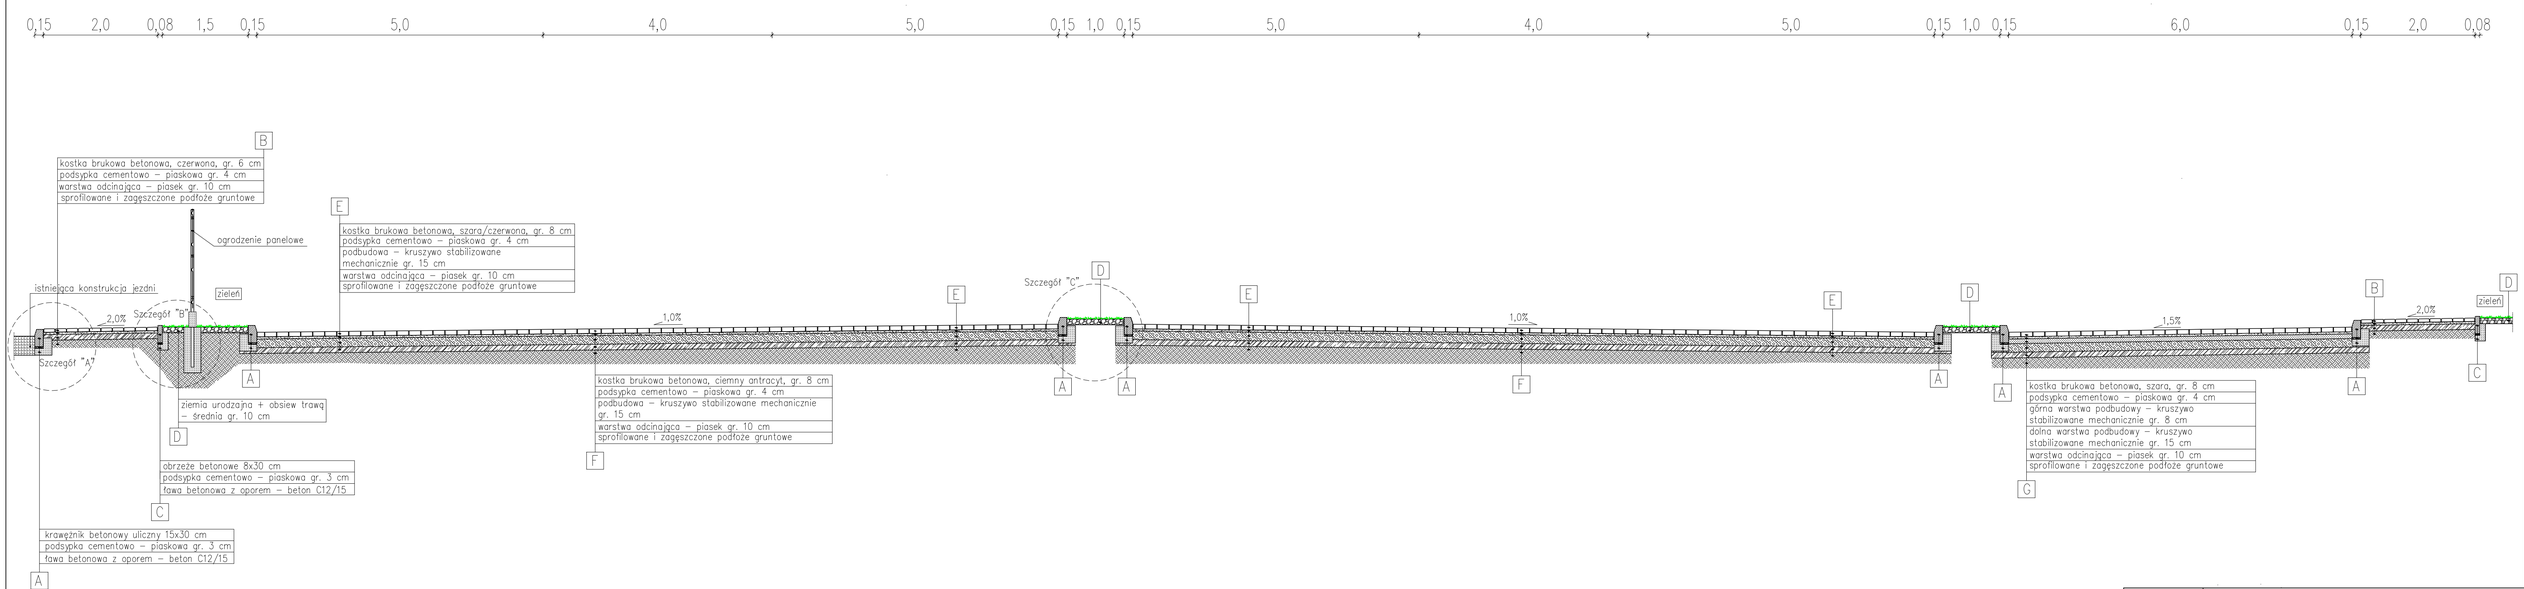


| | | |
|---|---|---|
| Inwestor: | Gmina Osięciny, ul. I Armii Wojska Polskiego 14, 88-220 Osięciny | |
| Nazwa inwestycji: | Budowa placu manewrowego z wyznaczonymi miejscami postojowymi oraz Skateparku przy Szkole Podstawowej w Osięcinach | |
| Działka nr: | 481/13, 481/11 | |
| Temat: | Przekrój I–I | |
| Opracowanie: | inż. Ola Nawrocka | Podpis: |
| Projektant: | Roman Skrzypiński<br>Uprawnienia projektowe nr ewid. 148/78/94<br>Uprawnienia budowlane nr ewid. 146/55/94<br>KUP/BD/2272/01 | Podpis: |
| Nr rys. 4 | Skala: 1:50 | Data: październik 2016r. |