

SZCZEGÓŁ "B"


skala 1:10

ziemia urodzajna + obsiew trawą
– średnia gr. 10 cm

obrzeże betonowe 8x30 cm
podsypka cementowo – piaskowa gr. 3 cm
ława betonowa z oporem – beton C12/15

ogrodzenie panelowe

zielen

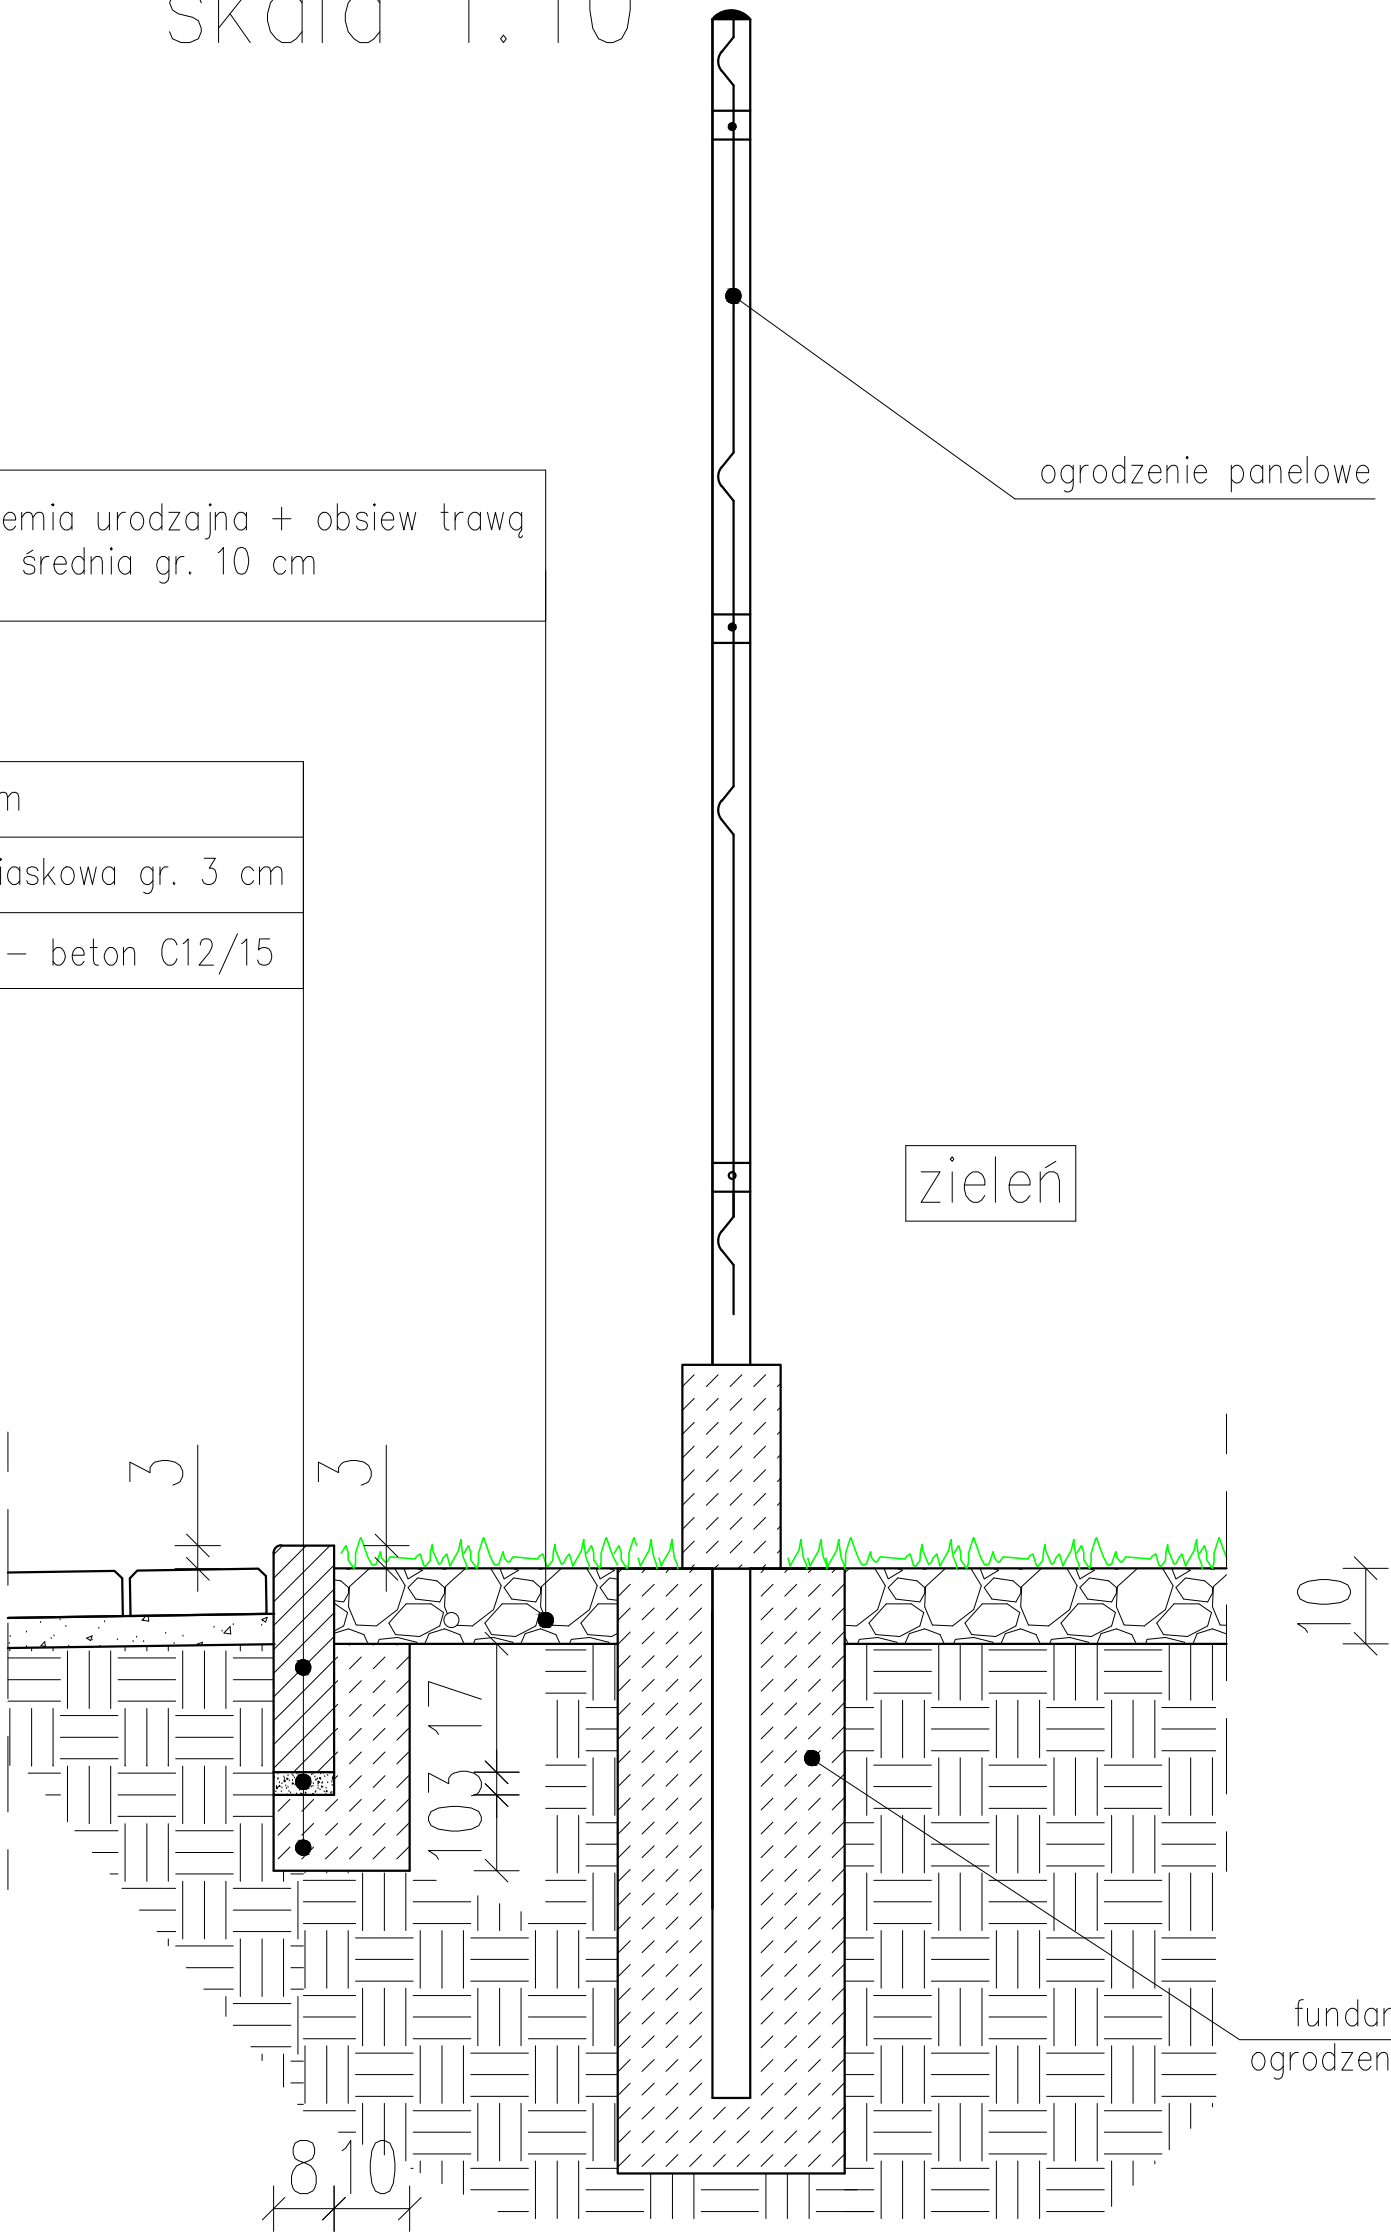

Inwestor:	Gmina Osięciny, ul. I Armii Wojska Polskiego 14, 88-220 Osięciny				
Nazwa inwestycji:	Budowa placu manewrowego z wyznaczonymi miejscami postojowymi oraz Skateparku przy Szkole Podstawowej w Osięcinach				
Działka nr:	481/13, 481/11				
Temat:	Projekt parkingu – Szczegół konstrukcyjny "B"				
Opracowanie:	inż. Ola Nawrocka				Podpis:
Projektant:	Roman Skrzypiński Uprawnienia projektowe nr ewid. 148/78/94 Uprawnienia budowlane nr ewid. 146/55/94 KUP/BD/2272/01				Podpis:
Nr rys.	9	Skala:	1:10	Data:	październik 2016r.