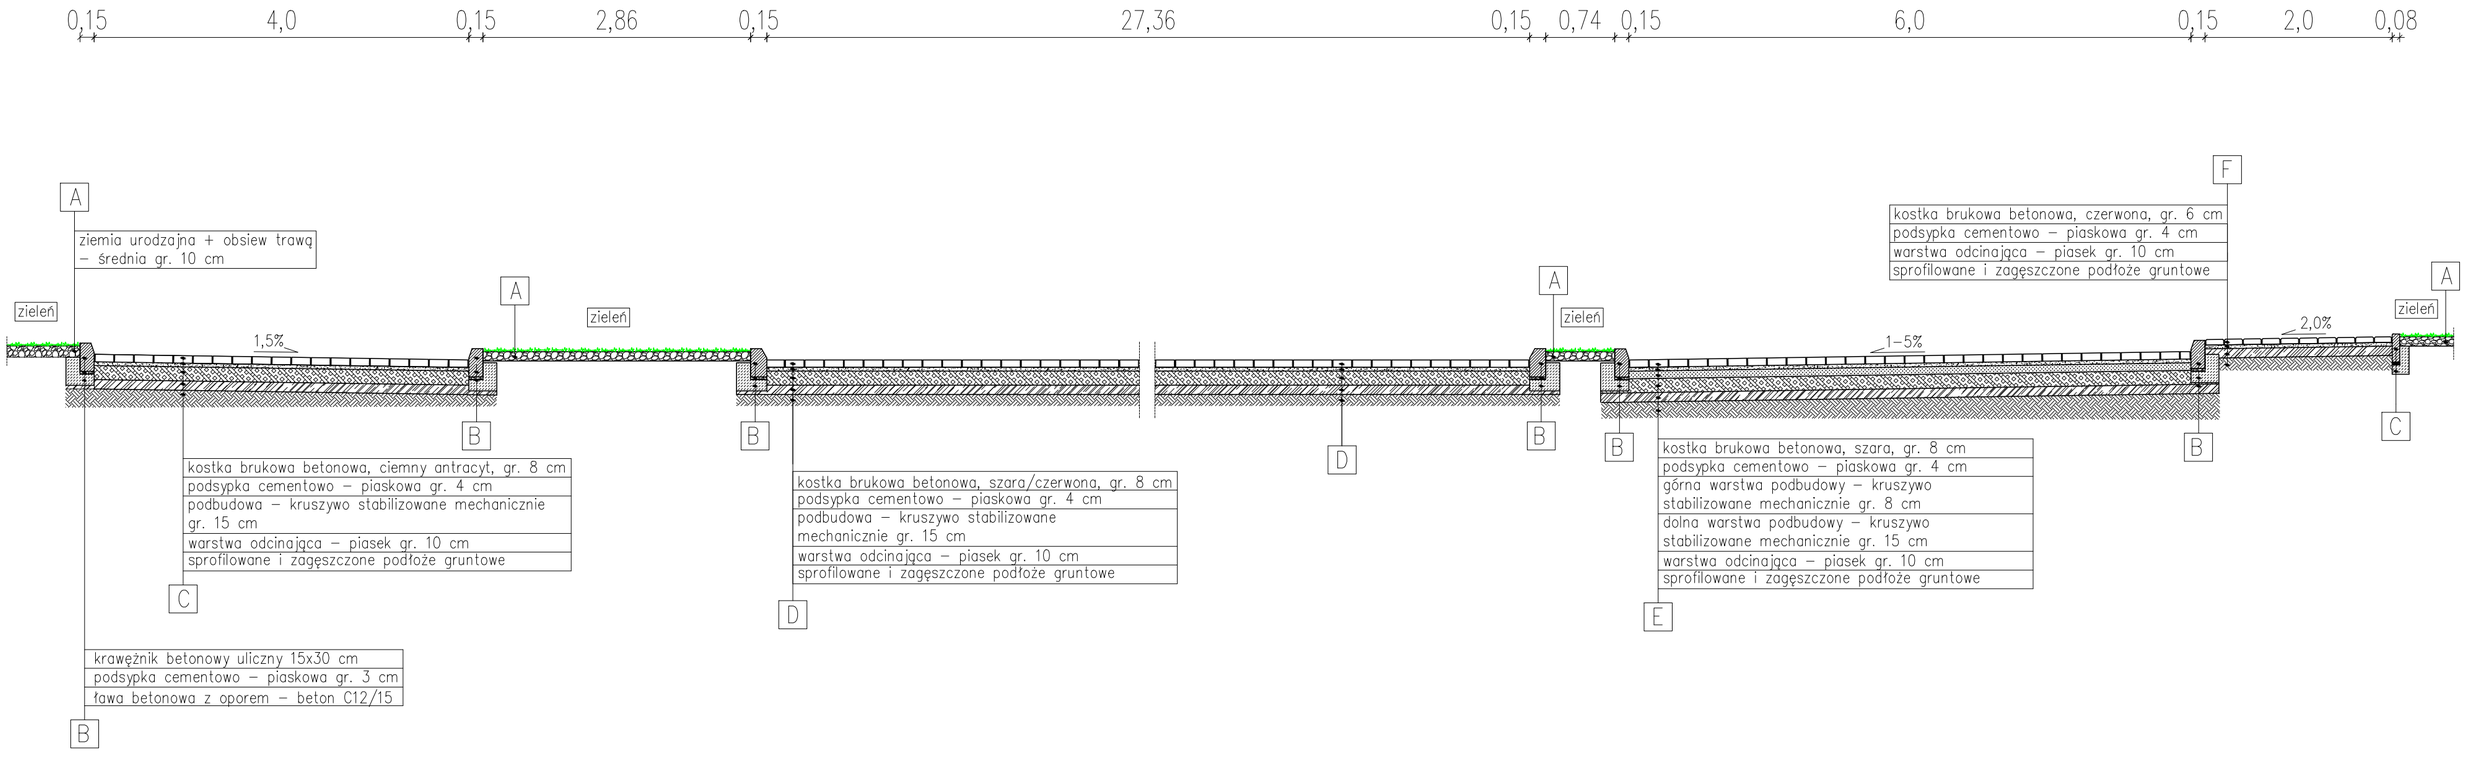

Inwestor:	Gmina Osięciny, ul. I Armii Wojska Polskiego 14, 88–220 Osięciny	
Nazwa inwestycji:	Budowa placu manewrowego z wyznaczonymi miejscami postojowymi oraz Skateparku przy Szkole Podstawowej w Osięcinach	
Działka nr:	481/13, 481/11	
Temat:	Przekrój II–II	
Opracowanie:	inż. Ola Nawrocka	Podpis:
Projektant:	Roman Skrzypiński Uprawnienia projektowe nr ewid. 148/78/94 Uprawnienia budowlane nr ewid. 146/55/94 KUP/BD/2272/01	Podpis:
Nr rys. 5	Skala: 1:50	Data: październik 2016r.