


PLAN ORIENTACYJNY


Obiekt	Droga gminna nr 180356C – ul Płowieckiej			
Adres	w Osiecinach, hm 0+00,00 – 3+40,00			
Temat	przebudowa ulicy			
Inwestor	Gmina Wiejska, 88-220 Osiećiny			
Projektant	mgr inż. Mirosław Sempka opr. bud. UAM-N3-8586-5/64/6AWK Rodziców, ul. Wyzwolenia 57/15		Podpis	Data
Weryfikow.				II. 2017r.
Skala	Ilość rys.	1	Nr rys.	1

Hm 3+40,00 - Koniec przebudowywanego odcinka ulicy - granica pasa
drogowego drogi wojewódzkiej nr 267 Ujma Duża -
Piotrków Kujawski, ul. Kościuszki w Osięcinach

Hm 0+00,00 - Początek przebudowywanego odcinka ulicy - krawężnik jezdni
o nawierzchni bitumicznej drogi gminnej nr 180362C,
ul. Traugutta w Osięcinach.

PLAN SYTUACYJNY

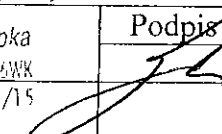
Obiekt	Droga gminna nr 180356C – ul. Płowieckiej				
Adres	w Osięcinach, hm 0+00,00 – 3+40,00				
Temat	przebudowa ulicy				
Inwestor	Gmina Wiejska, 88-220 Osięciny				
Projektant	mgr inż. Mirosław Sempka ul. Św. Józefa 13 83-235-5761/65WK Rodziców, ul. Wyzwolenia 57/15			Podpis 	Data
Weryfikow.					II. 2017r.
Skala	1:1000	Ilość rysun.	4	Nr rys.	2

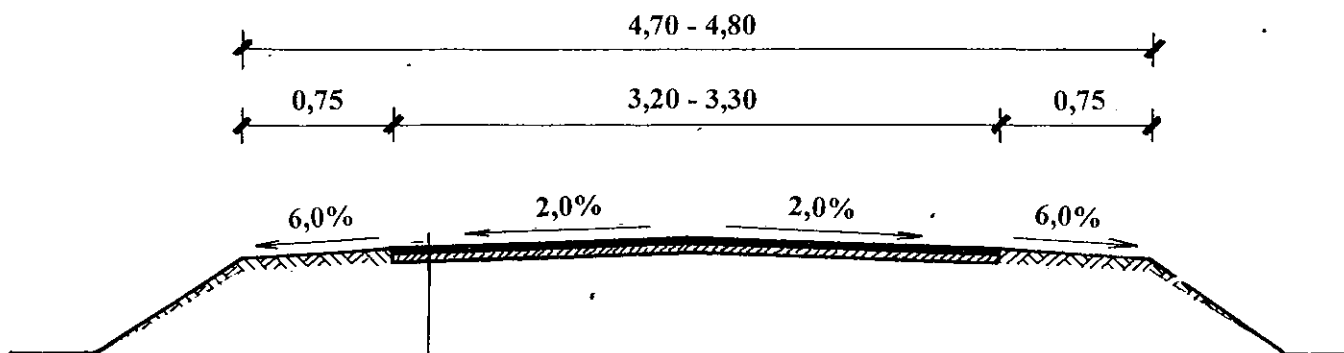

- Warstwa ściernalna grubości 3cm z mieszanki mineralno-bitumicznej, II standardu, zamkniętej
- Warstwa profilowa z mieszanki mineralno-bitumicznej II standardu, w ilości średnio 75kg/m²
- Istniejąca nawierzchnia bitumiczna, lokalnie frezowana, oczyszczona i skropiona emulsją asfaltową.

PRZEKRÓJ KONSTRUKCYJNY

Obiekt	Droga gminna nr 180356C – ul Płowieckiej				
Adres	w Osięcinach, hm 0+00,00 – 3+40,00				
Temat	przebudowa ulicy				
Inwestor	Gmina Wiejska, 88-220 Osięciny				
Projektant	mgr inż. Mirosław Sempka pr. bud. UAN-DB-6306-5/64/06WK Rudziatów, ul. Wywołania 57/TS		Podpis	Data II. 2017r.	
Weryfikow.					
Skala	1:50	Ilość rys.	6	Nr rys.	3

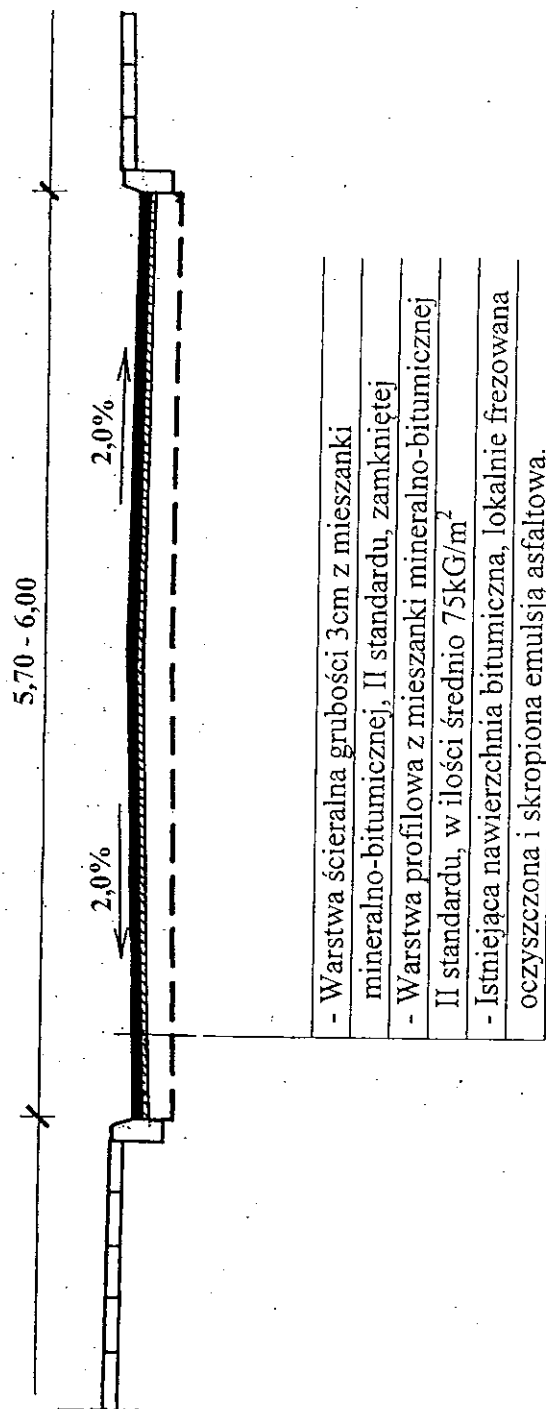

PRZEKRÓJ KONSTRUKCYJNY

Obiekt	Droga gminna nr 180356C – ul Płowieckiej			
Adres	w Osięcinach, hm 0+00,00 – 3+40,00			
Temat	przebudowa ulicy			
Inwestor	Gmina Wiejska, 88-220 Osięciny			
Projektant	ingr inż. Mirosław Sempka spec. bud. UAT-N6-8366 5/64/04WK Rudziałów, ul. Wyzwolenia 57/15		Podpis	Data II. 2017r.
Weryfikow.				
Skala	1:50	Ilość rys.	4	Nr rys. 4