


### PLAN ORIENTACYJNY

Obiekt	Droga gminna nr 180343C – ul Kasprowicza			
Adres	w Osiećcinach, hm 0+00,00 – 1+28,00			
Temat	przebudowa ulicy			
Inwestor	Gmina Wiejska, 88-220 Osiećcin			
Projektant	mgr inż. Mironław Sempka upr. bud. UAN-Ra 8386-5/64/65WK Rudziszów, ul. Wyzwolenia 57/15		Podpis	Data
Weryfikow.				II. 2017r.
Skala		Ilość rys.	3	Nr rys. 1



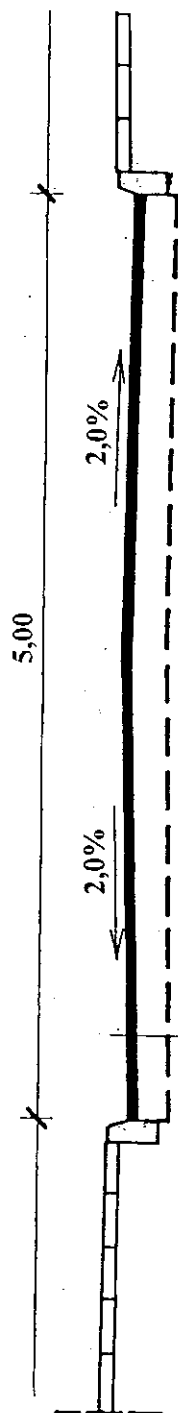

- Warstwa ścierna grubości 3cm z mieszanki mineralno-bitumicznej, II standardu, zamkniętej
- Warstwa profilowa z mieszanki mineralno-bitumicznej II standardu, w ilości średnio 75kg/m<sup>2</sup>
- Istniejąca nawierzchnia bitumiczna, lokalnie frezowana, lub podbudowa tłuczniowa po przekopie kanalizacyjnym oczyszczone i skropione emulsją asfaltową.

## PRZEKRÓJ KONSTRUKCYJNY

Obiekt Adres	Droga gminna nr 180343C – ul Kasprowicza w Osięcinach, hm 0+00,00 – 1+28,00				
Temat	przebudowa ulicy				
Inwestor	Gmina Wiejska, 88-220 Osięciny				
Projektant	mgr inż. Mirosław Sampla upr. bud. 148143, 52845767/2008 Redzieliów, ul. Wyzwolenia 57/15		Podpis	Data	
Weryfikow.				II. 2017r.	
Skala	1:50	Ilość rys.	3	Nr rys.	3