

PLAN ORIENTACYJNY

Obiekt	Droga gminna nr 180332 C				
Adres	Osięciny - Zakowice, km 0+000 - 1+000				
Temat	przebudowa drogi				
Inwestor	Gmina Wiejska, 88-220 Osięciny				
Projektant	mgr inż. Mirosław Sempka upr. bud. UAN-NB 8586-5/64/86WK Radziejów ul. Wyzwolenia 57/15		Podpis	Data	
Weryfikow.				I. 2017r.	
Skala	1:25000	Ilość rys.	5	Nr rys.	1

MAPA EWIDENCYJNA

Skala 1:2000

Km 0+000 – Początek przebudowywanego odcinka drogi - krawędź jezdni
o nawierzchni bitumicznej drogi powiatowej nr 2807C
Osiećciny - Wieniec.

PLAN SYTUACYJNY

Obiekt	Droga gminna nr 180332 C				
Adres	Osiećciny - Żakowice, km 0+000 - 1+000				
Temat	przebudowa drogi				
Inwestor	Gmina Wiejska, 88-220 Osiećciny				
Projektant	mgr inż. Mirosław Sempka upr. bud. UAN Nr 8366-5/64/66WK Radziejów, ul. Wyzwolenia 57/15			Podpis	Data
Weryfikow.					I. 2017r.
Skala	1:2000	Ilość rys.	5	Nr rys.	3



STAROSTA RADZIEJOWSKI

Województwo: KUJAWSKO-POMORSKIE

Powiat: RADZIEJOWSKI

Jednostka ewidencyjna: OSIĘCINY

Obręb ewidencyjny: 041104_2.0016 Osiećciny


Nr kancelaryjny: GB.IV.6642.2.2366/2016


MAPA EWIDENCYJNA

Skala 1:2000

PLAN SYTUACYJNY

Obiekt	Droga gminna nr 180332 C				
Adres	Osiećciny - Żakowice, km 0+000 - 1+000				
Temat	przebudowa drogi				
Inwestor	Gmina Wiejska, 88-220 Osiećciny				
Projektant	inż. inż. Mirosław Sempka oprac. bud. UAN N3 P36a-5/64/86WK Radziejów, ul. Wyzwolenia 57/15		Podpis	Data	
Weryfikow.				I. 2017r.	
Skala	1:2000	Ilość rys.	5	Nr rys.	4

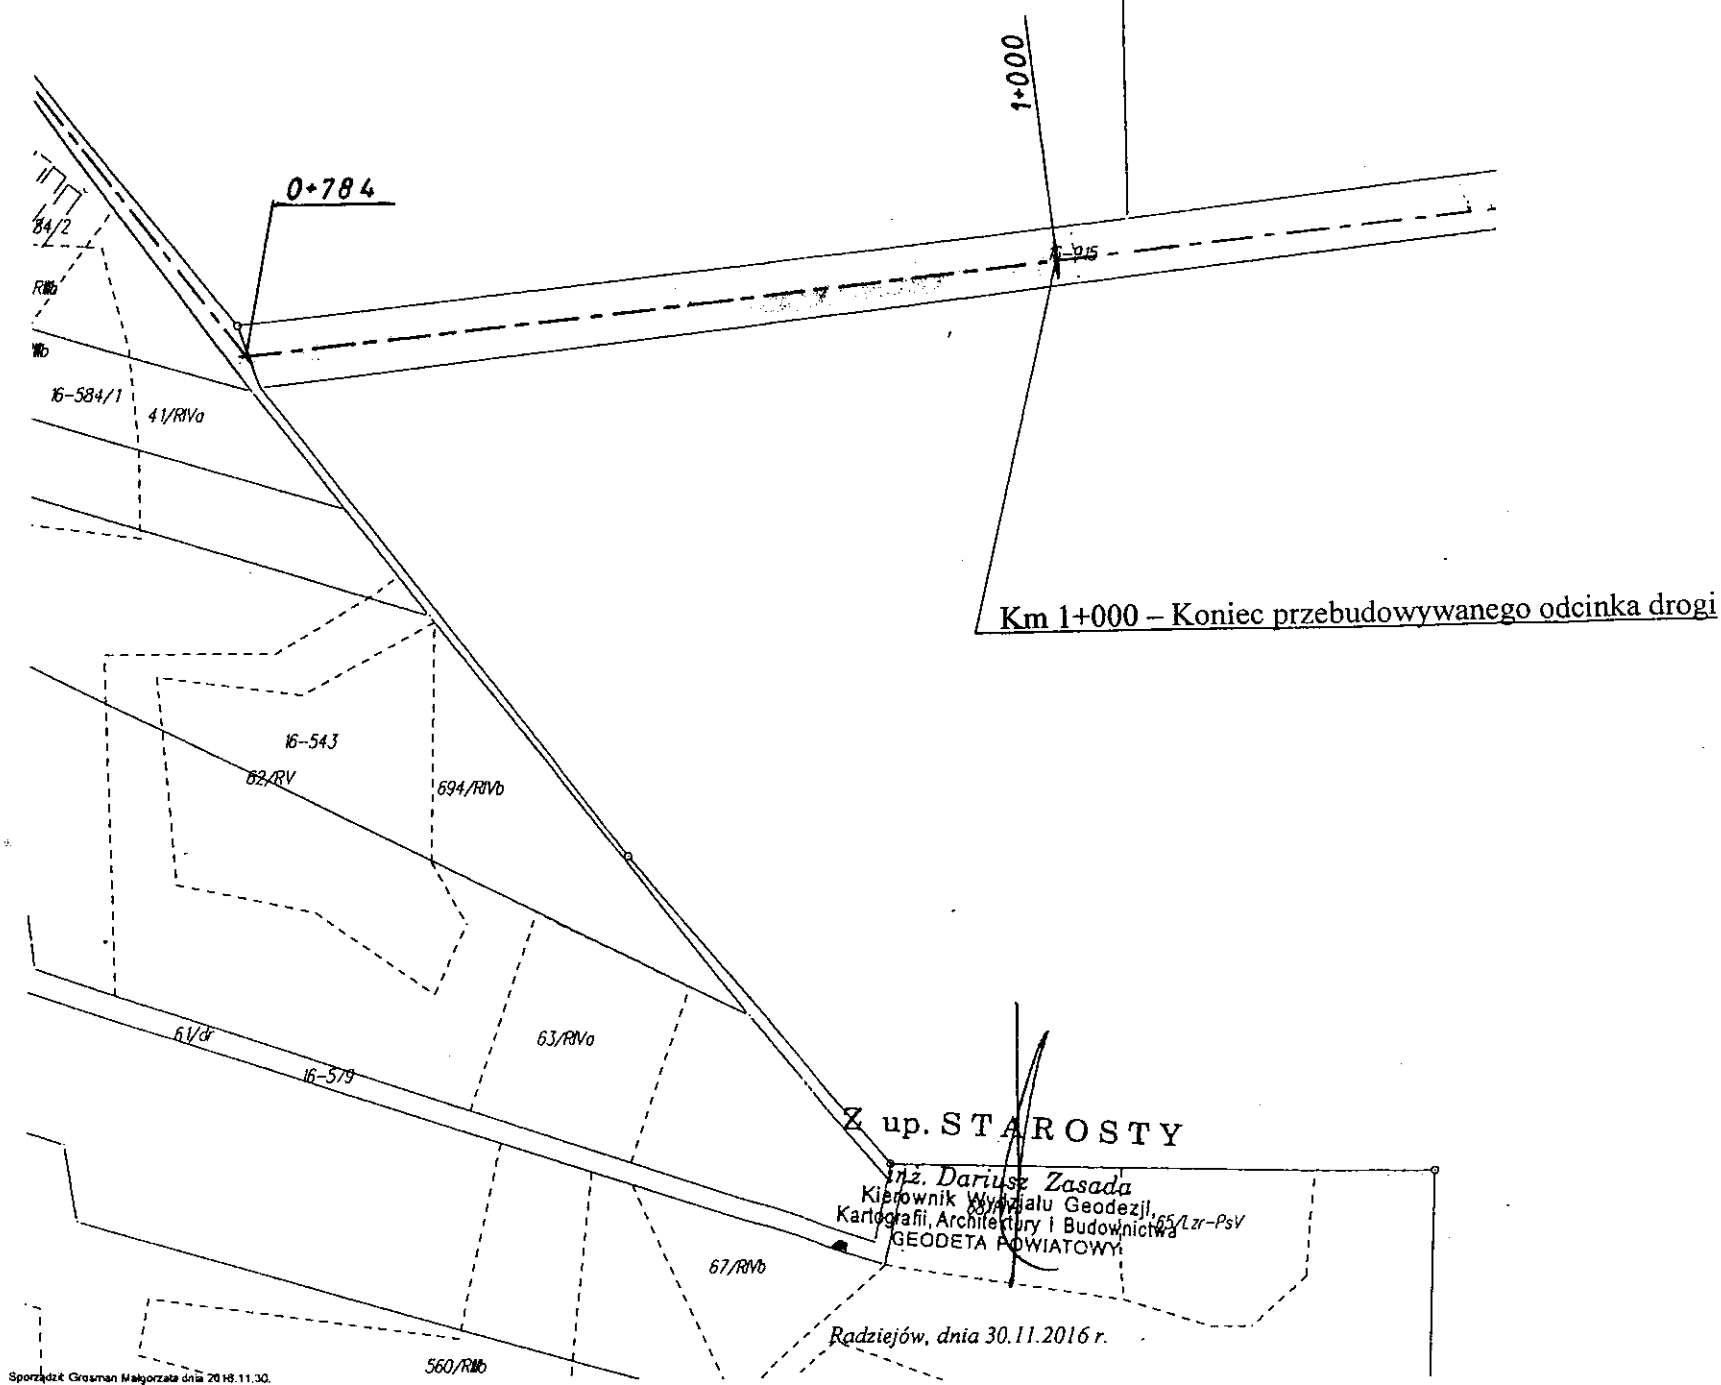

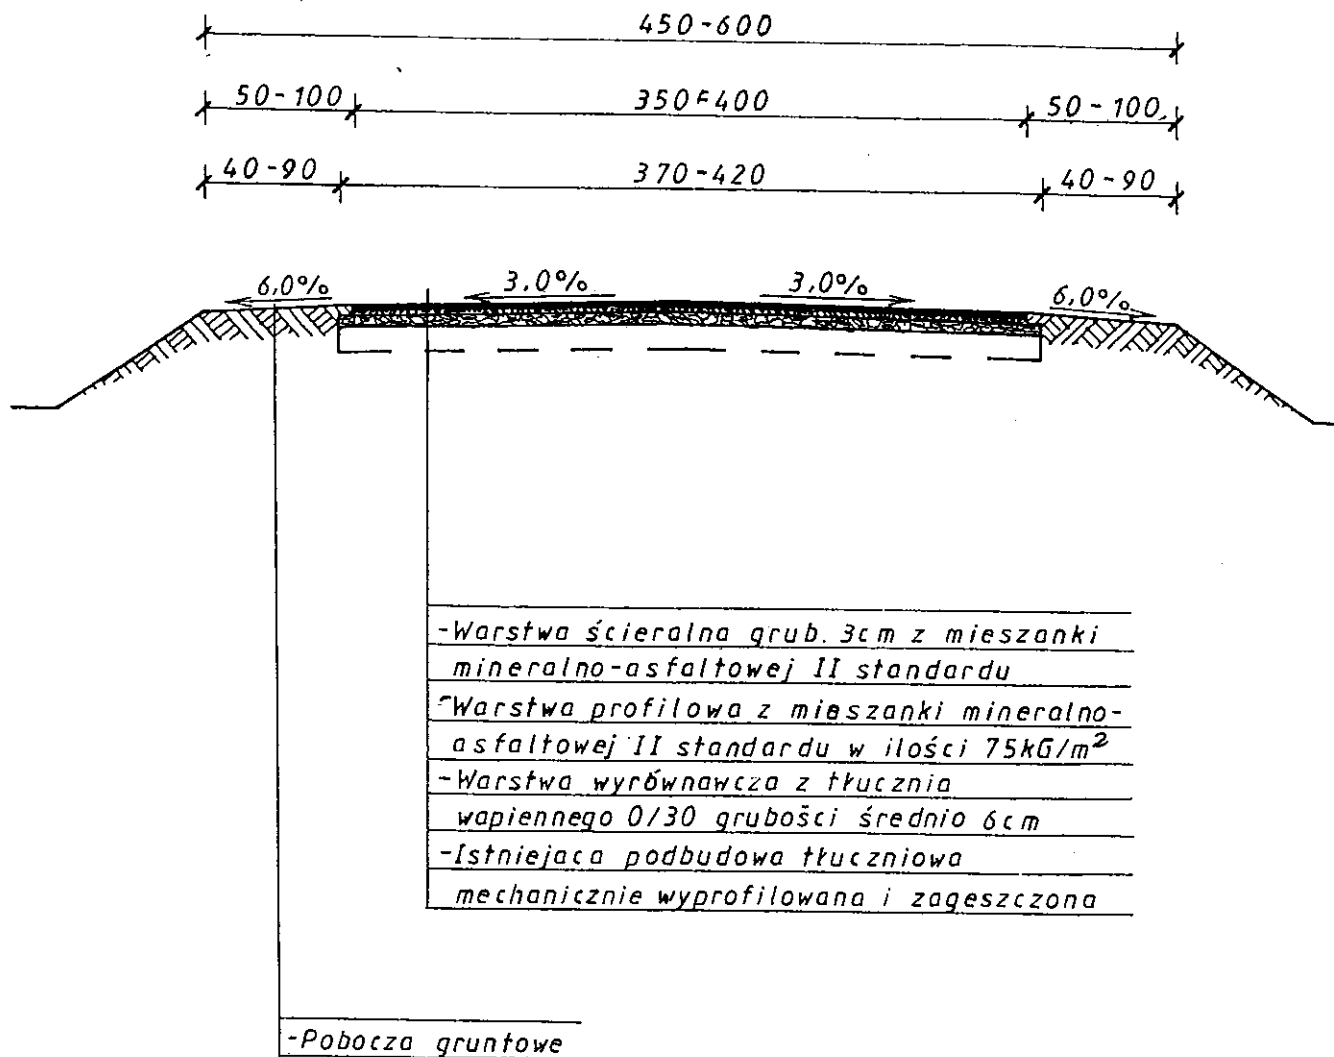

PRZEKRÓJ KONSTRUKCYJNY

Obiekt	Droga gminna nr 180332 C				
Adres	Osiećiny - Żakowice, km 0+000 - 1+000				
Temat	przebudowa drogi				
Inwestor	Gmina Wiejska, 88-220 Osiećiny				
Projektant	inż. inż. Mirosław Sempka upr. bud. UAN-NB-6386-S/64/64WK Radziśłów, ul. Wierzwoleńca 57/15		Podpis	Data I. 2017r.	
Weryfikow.					
Skala	1:50	Ilość rys.	5	Nr rys.	5