


SZCZEGÓŁ ” A ”

skala 1:10

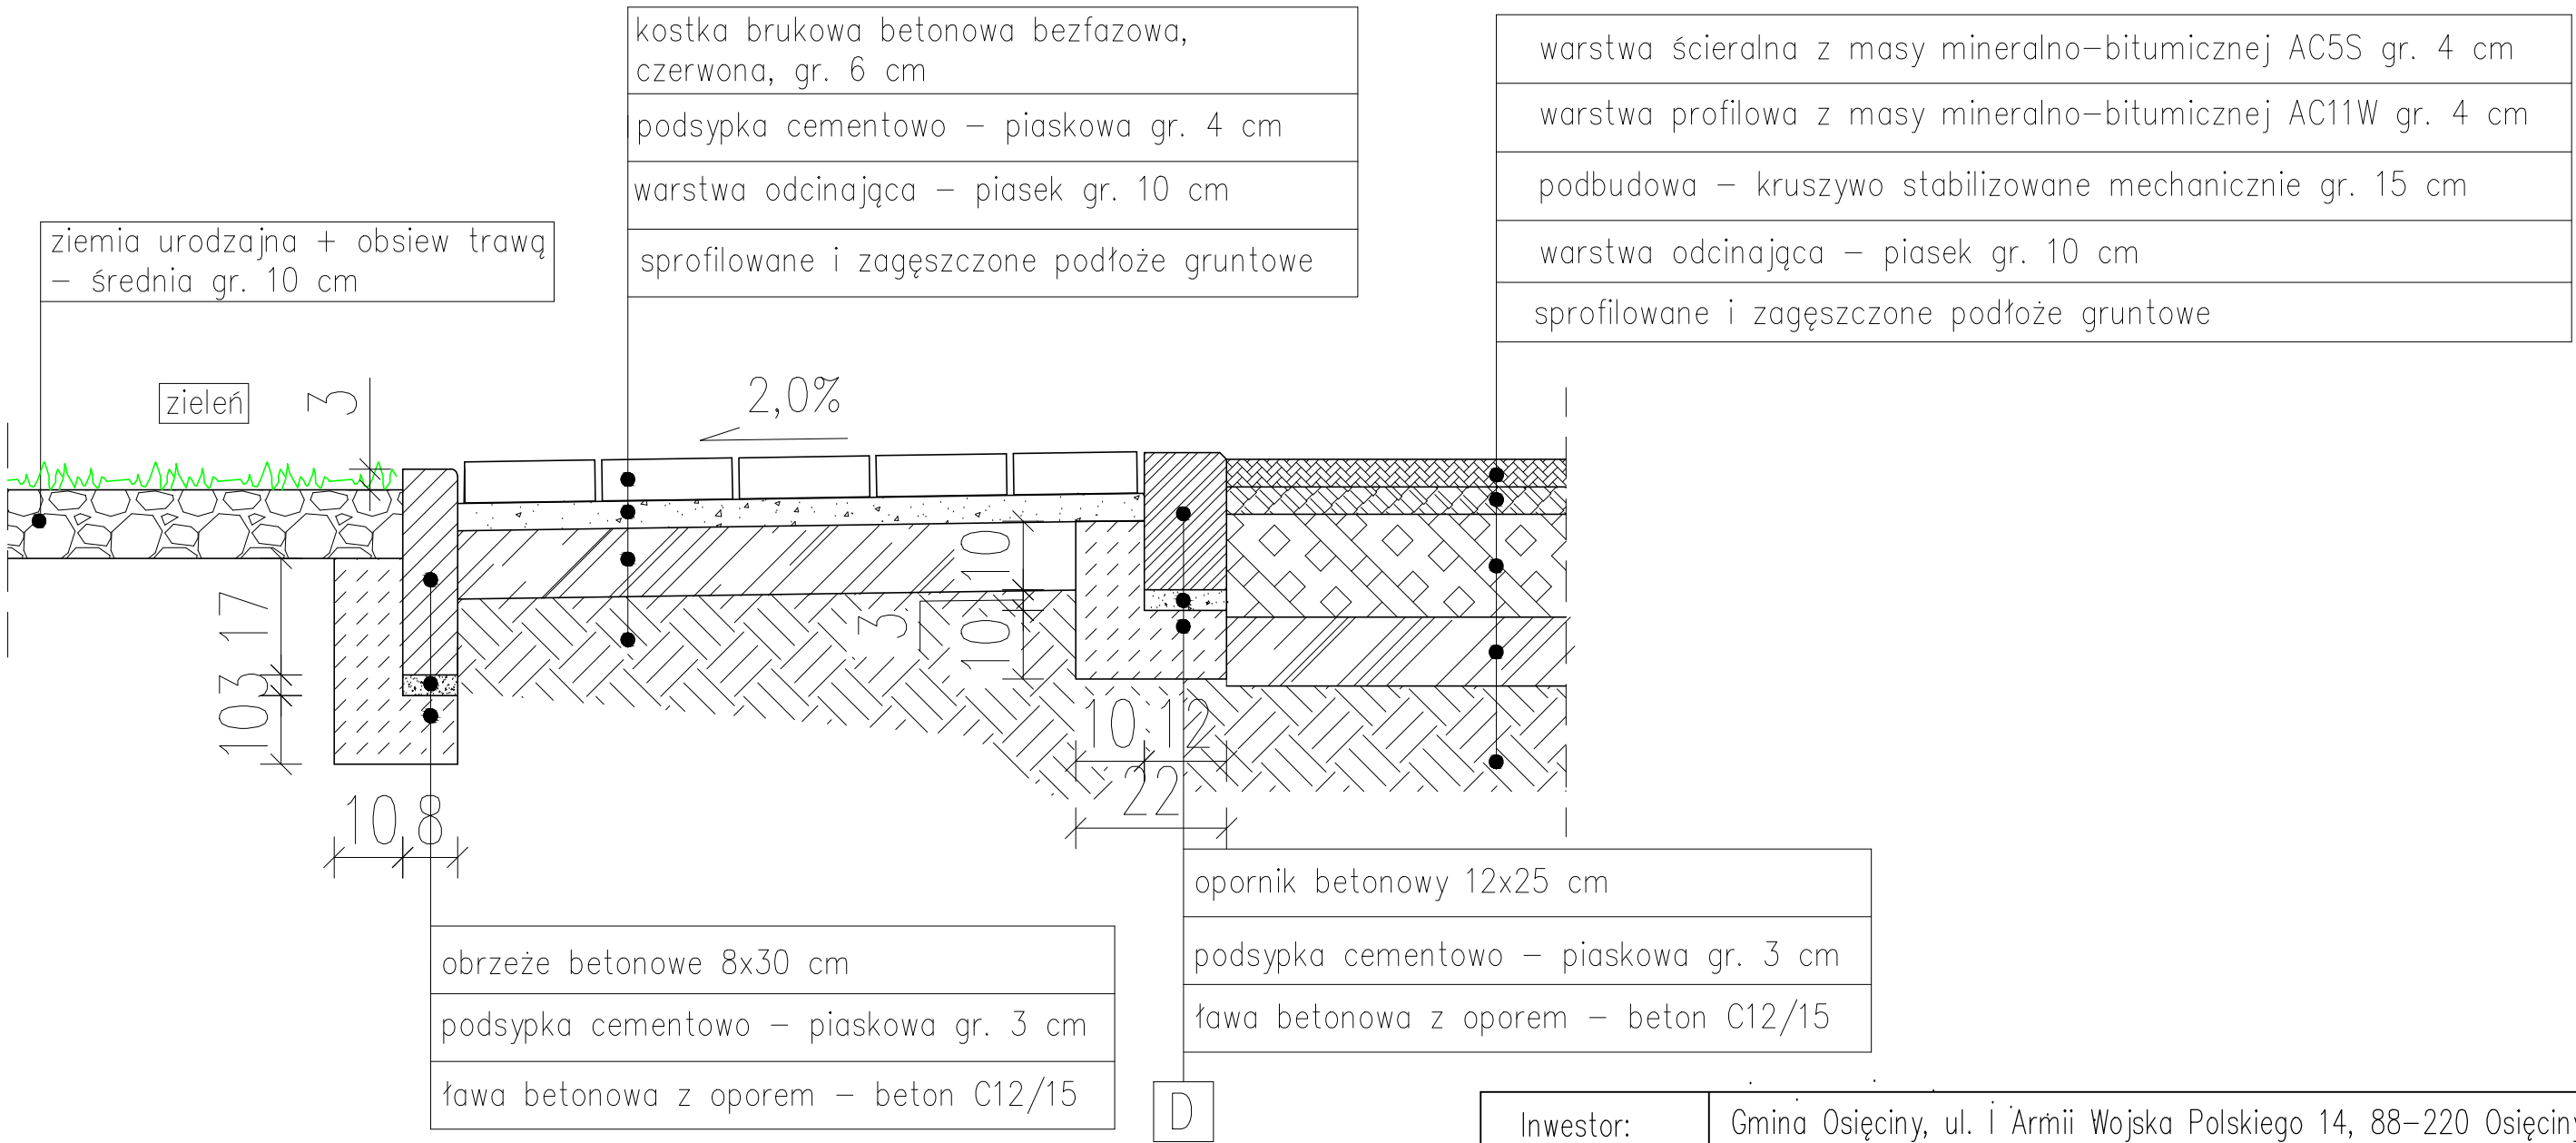

Inwestor:		Gmina Osięcin, ul. I Armii Wojska Polskiego 14, 88–220 Osięcin			
Nazwa inwestycji:		Budowa Skateparku przy Szkole Podstawowej w Osięcinach			
Działka nr:		481/13, 481/11			
Temat:		Projekt Skateparku – Szczegół konstrukcyjny "A"			
Opracowanie:		inż. Ola Nawrocka		Podpis:	
Projektant:		Roman Skrzypiński Uprawnienia projektowe nr ewid. 148/78/94 Uprawnienia budowlane nr ewid. 146/55/94 KUP/BD/2272/01		Podpis:	
Nr rys.	6	Skala:	1:10	Data:	grudzień 2016r.