


SZCZEGÓŁ "B"

skala 1:10

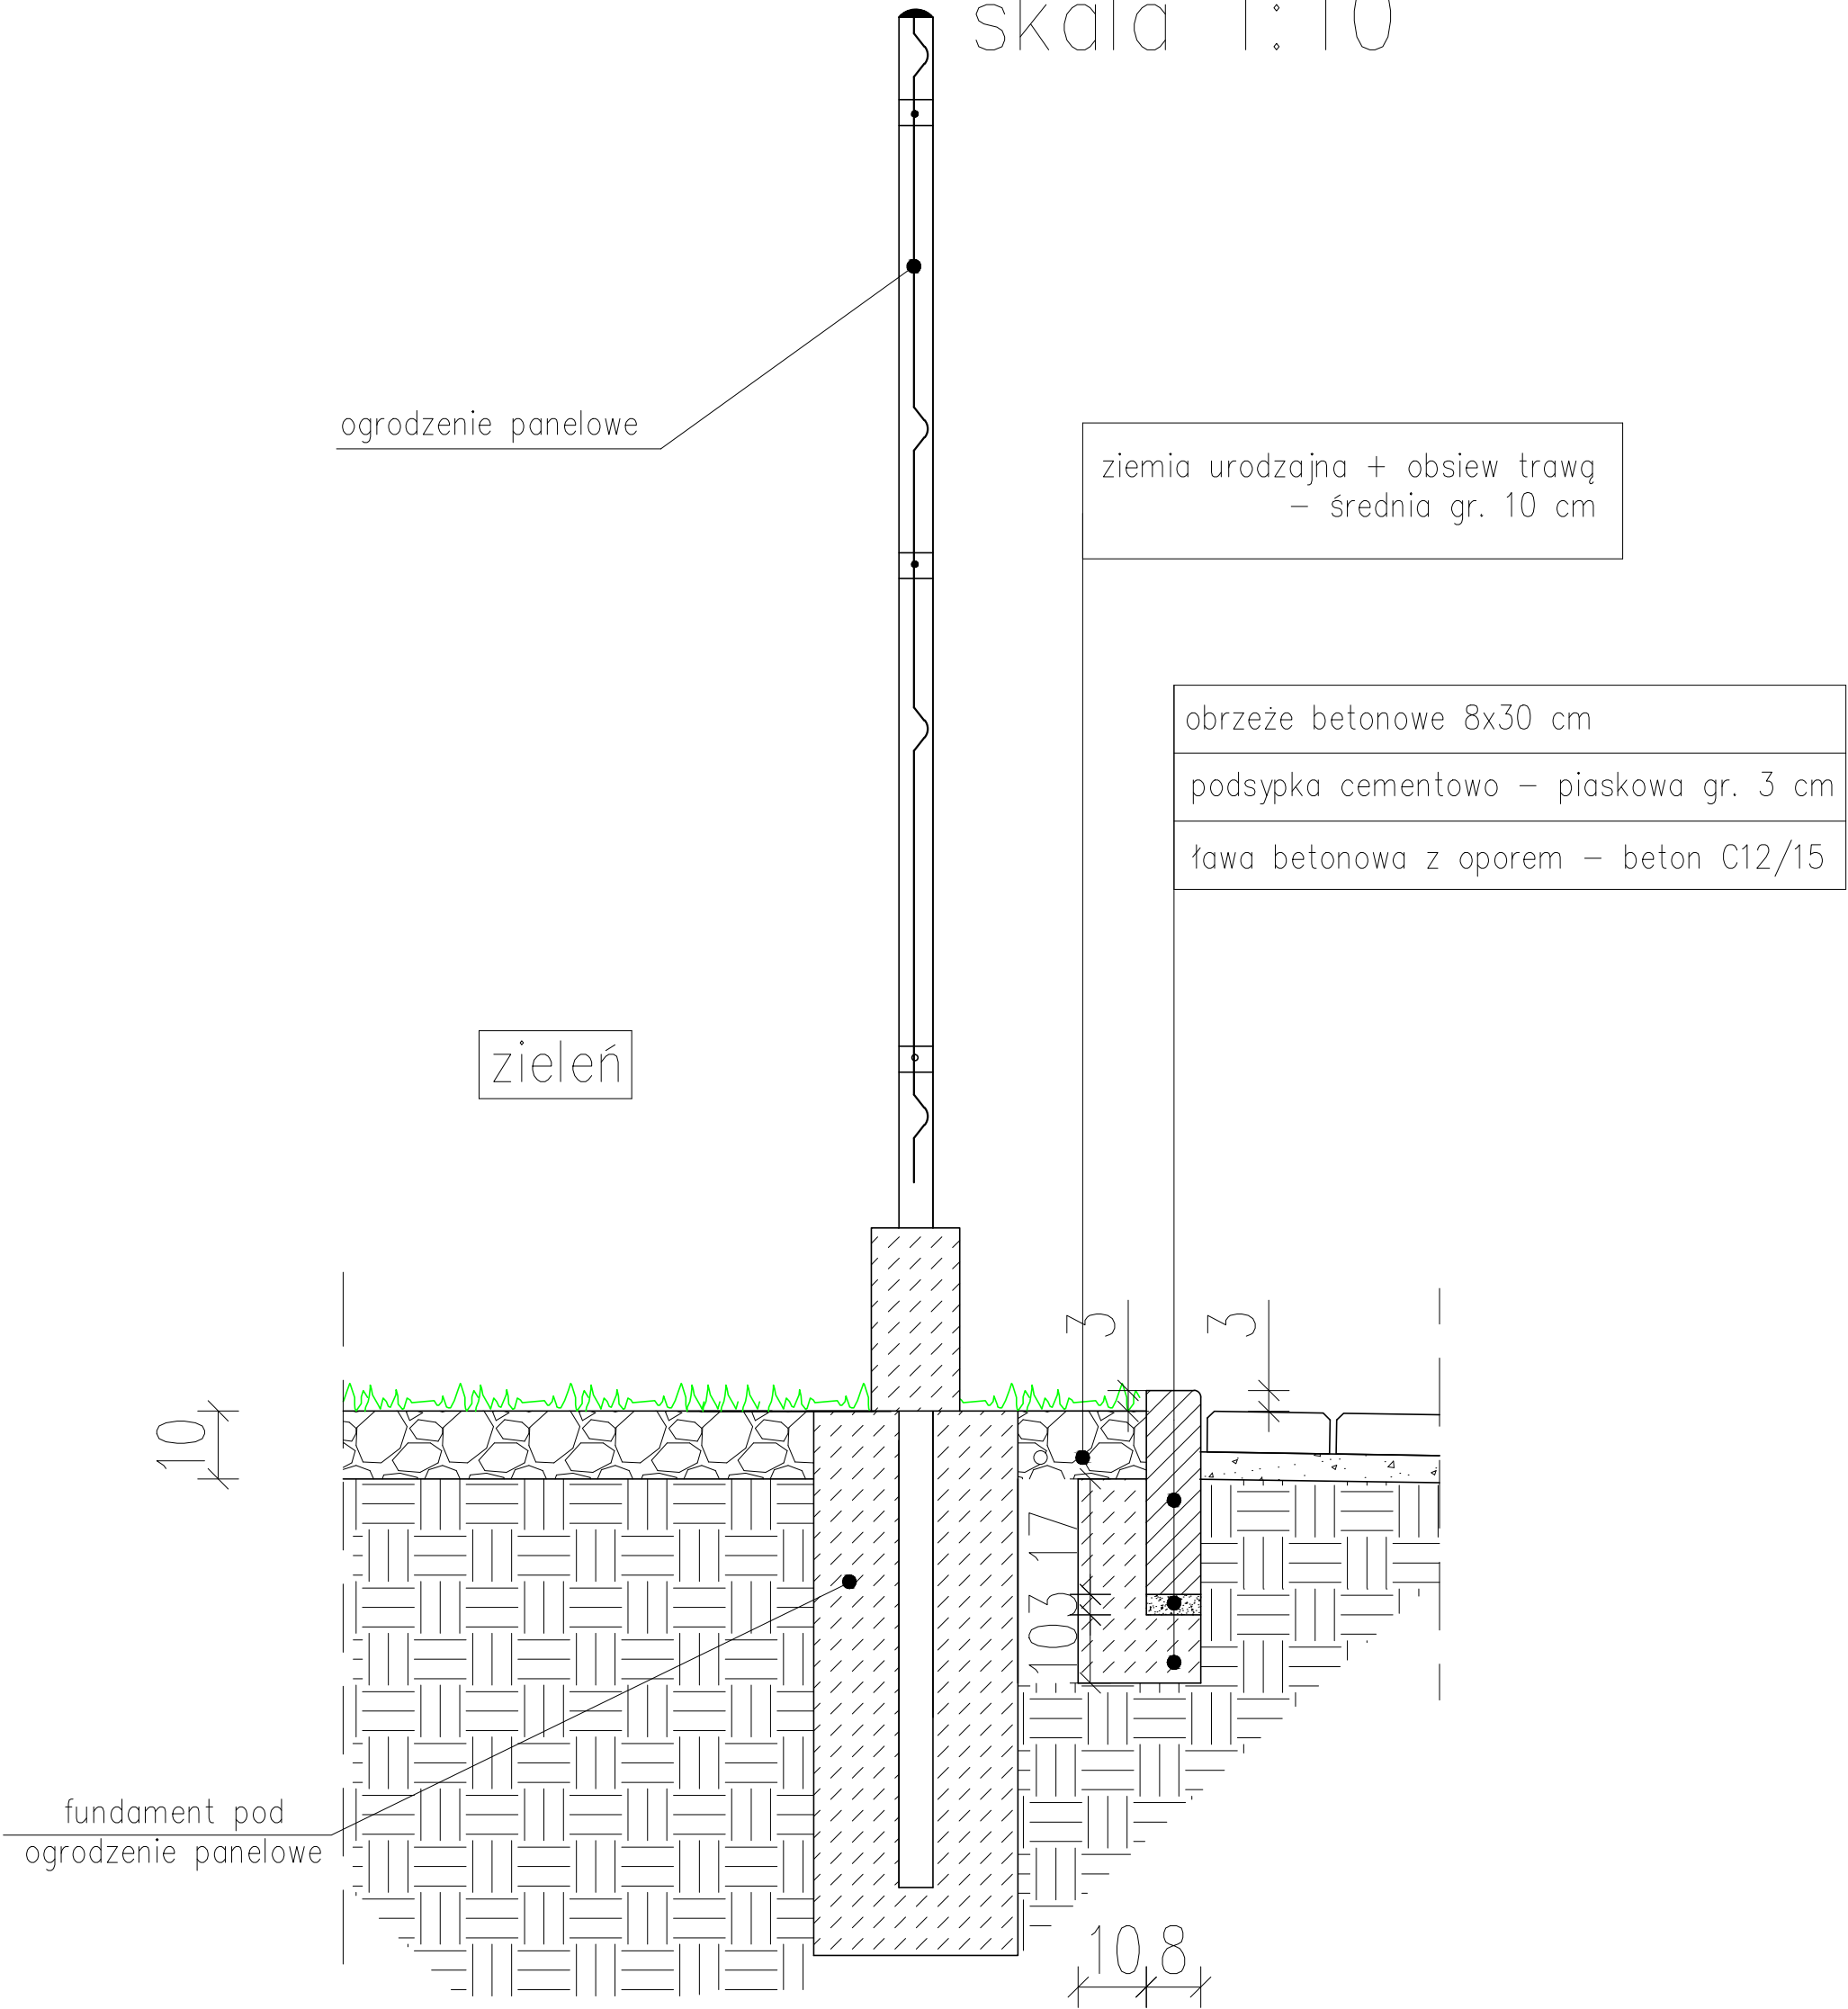

Inwestor:	Gmina Osięciny, ul. I Armii Wojska Polskiego 14, 88-220 Osięciny					
Nazwa inwestycji:	Budowa Skateparku przy Szkole Podstawowej w Osięcinach					
Działka nr:	481/13, 481/11					
Temat:	Projekt Skateparku – Szczegół konstrukcyjny "B"					
Opracowanie:	inż. Ola Nawrocka					Podpis:
Projektant:	Roman Skrzypiński Uprawnienia projektowe nr ewid. 148/78/94 Uprawnienia budowlane nr ewid. 146/55/94 KUP/BD/2272/01					Podpis:
Nr rys.	7	Skala:	1:10	Data:	grudzień 2016r.	