


PLAN ORIENTACYJNY


Obiekt	Drogi gminna, dojazdowa w m. Nagórki			
Adres	km 0+000 - 0+100			
Temat	przebudowa dróg			
Inwestor	Gmina Wiejska, 88-220 Osieczyny			
Projektant	mgr inż. Mirosław Sempka upr. bud. UAN-NB-8386-5/64/66WK Radziejów, ul. Wyzwolenia 57/15		Podpis	Data
Weryfikow.				I. 2018r.
Skala	1:25000	Ilość rys.	4	Nr rys.

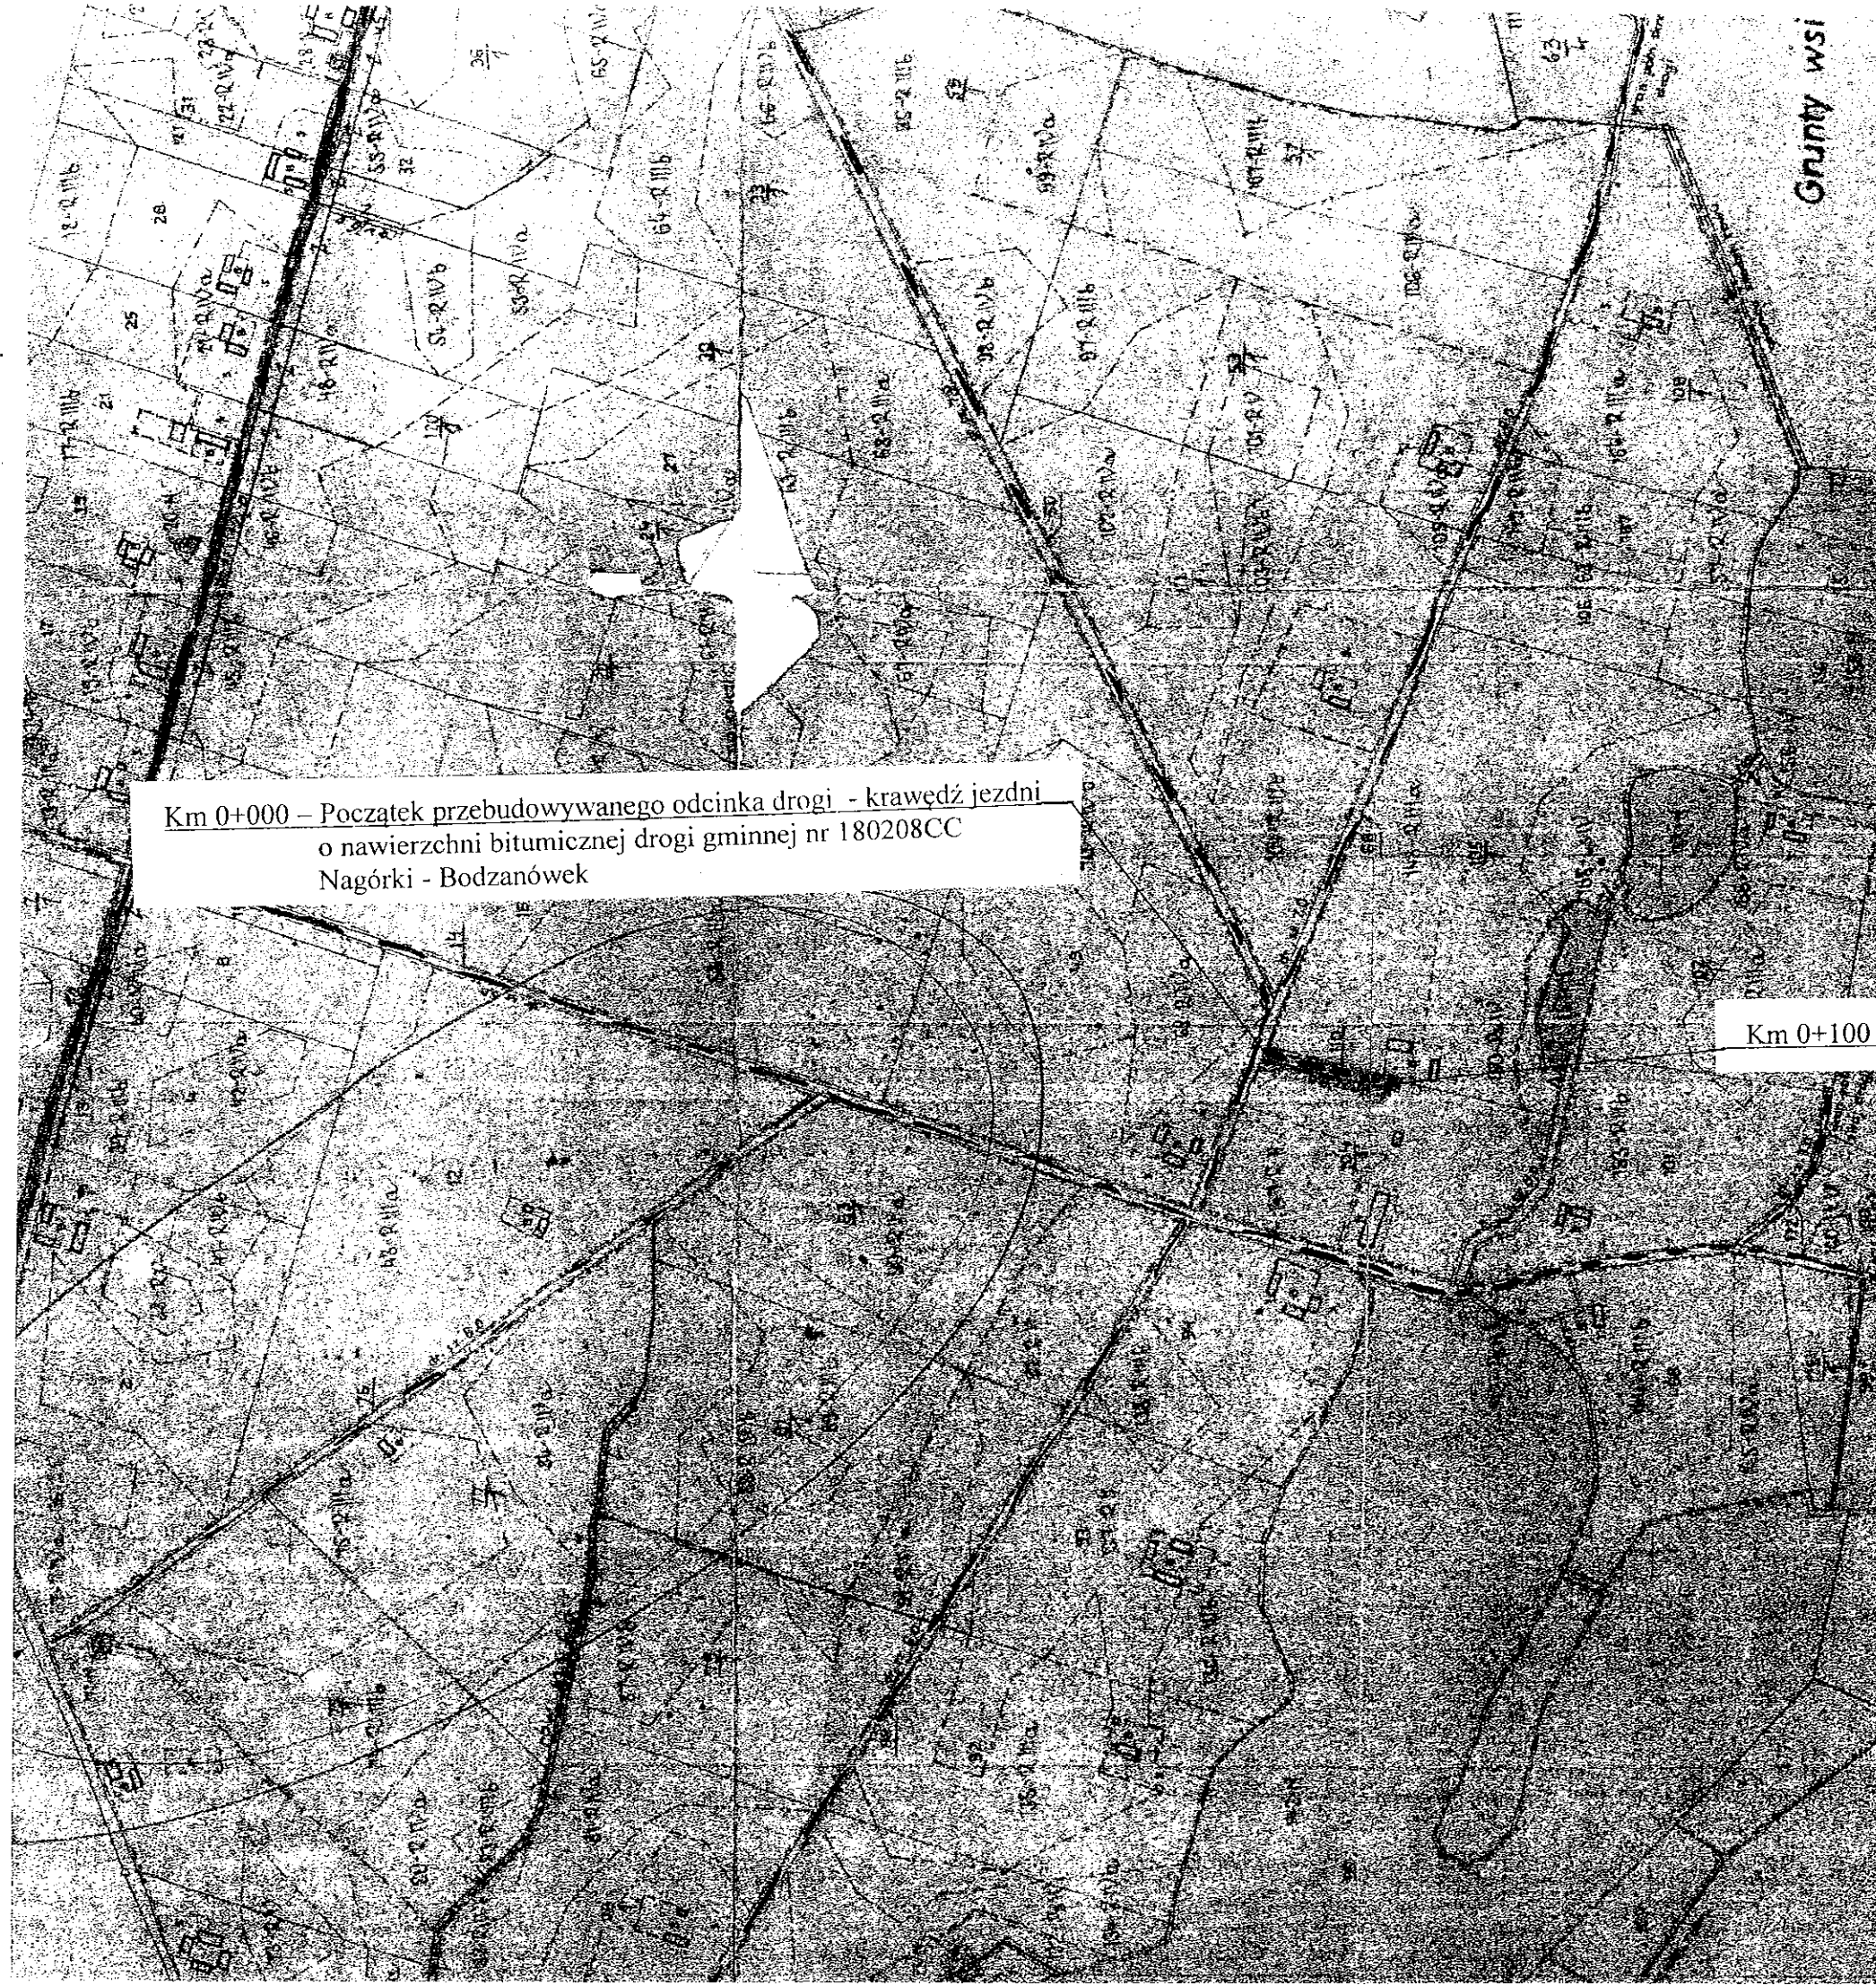

PLAN SYTUACYJNY					
Obiekt	Drogi gminna, dojazdowa w m. Nagórki				
Adres	km 0+000 - 0+100				
Temat	przebudowa dróg				
Inwestor	Gmina Wiejska, 88-220 Osieczyny				
Projektant	mgr inż. Mirosław Sarnka upr. bud. LAN-48-4326-5/14 DAWK Rudziłów ul. Wyzwolenia 51/15		Podpis	Data	
Weryfikow.				1. 2018r.	
Skala	1:5000	Ilość rys.	4	Nr rys.	3

Km 0+000 – Początek przebudowywanego odcinka drogi - krawędź jezdni
o nawierzchni bitumicznej drogi gminnej nr 180208CC
Nagórki - Bodzanówek

Km 0+100 – Koniec przebudowywanego odcinka drogi

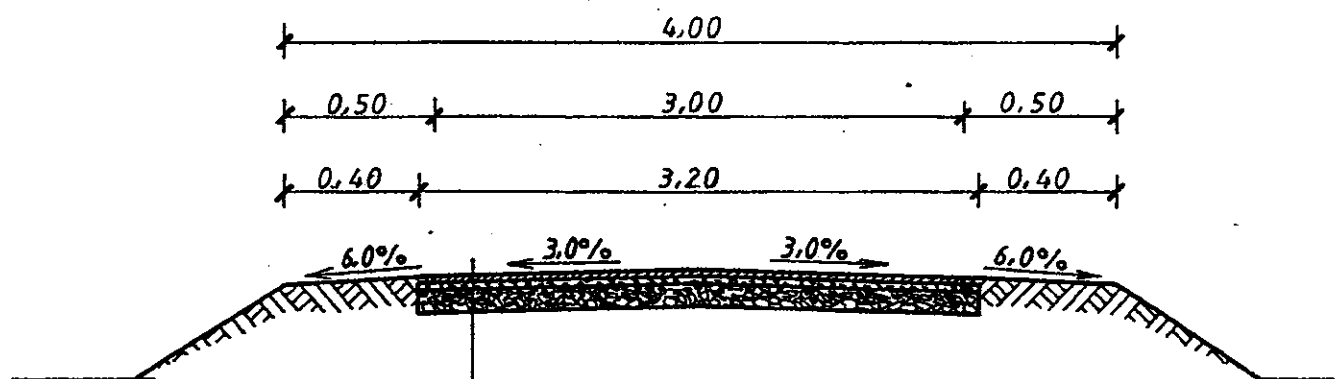

- Powierzchniowe utwardzenie nawierzchni emulsją asfaltową, niemodyfikowaną i grysami bazaltowymi 5/8
- Powierzchniowe utwardzenie nawierzchni emulsją asfaltową, niemodyfikowaną i grysami bazaltowymi 8/12
- Warstwa wyrównawcza z tłucznia wapiennego 0/16 grubości śr. 4 cm
- Istniejąca podbudowa z tłucznia wapiennego

PRZEKRÓJ KONSTRUKCYJNY

Obiekt	Drogi gminna, dojazdowa w m. Nagórki			
Adres	km 0+000 - 0+100			
Temat	przebudowa dróg			
Inwestor	Gmina Wiejska, 88-220 Osiećciny			
Projektant	mgr inż. Mirosław Sempka upr. bud. LAN.UE.8386.5/64/86WK Podzielnik, ul. Wyzwolenia 57/15		Podpis	Data
Weryfikow.				I. 2018r.
Skala	1:50	Ilość rys.	4	Nr rys. 4