



PLAN ORIENTACYJNY

Obiekt	Droga gminna nr 180206 C				
Adres	Kościelna Wieś - Krotoszyn, km 0+870-1+920				
Temat	przebudowa drogi				
Inwestor	Gmina Wiejska, 88-220 Osiećiny				
Projektant	mgr inż. Mirosław Sempka upr. bud. UAN NR 8324-5/64/86WK Radziejów, ul. Wyzwolenia 57/15			Podpis	Data
Weryfikow.					I. 2018r.
Skala	1:25000	Ilość rys.	4	Nr rys.	1

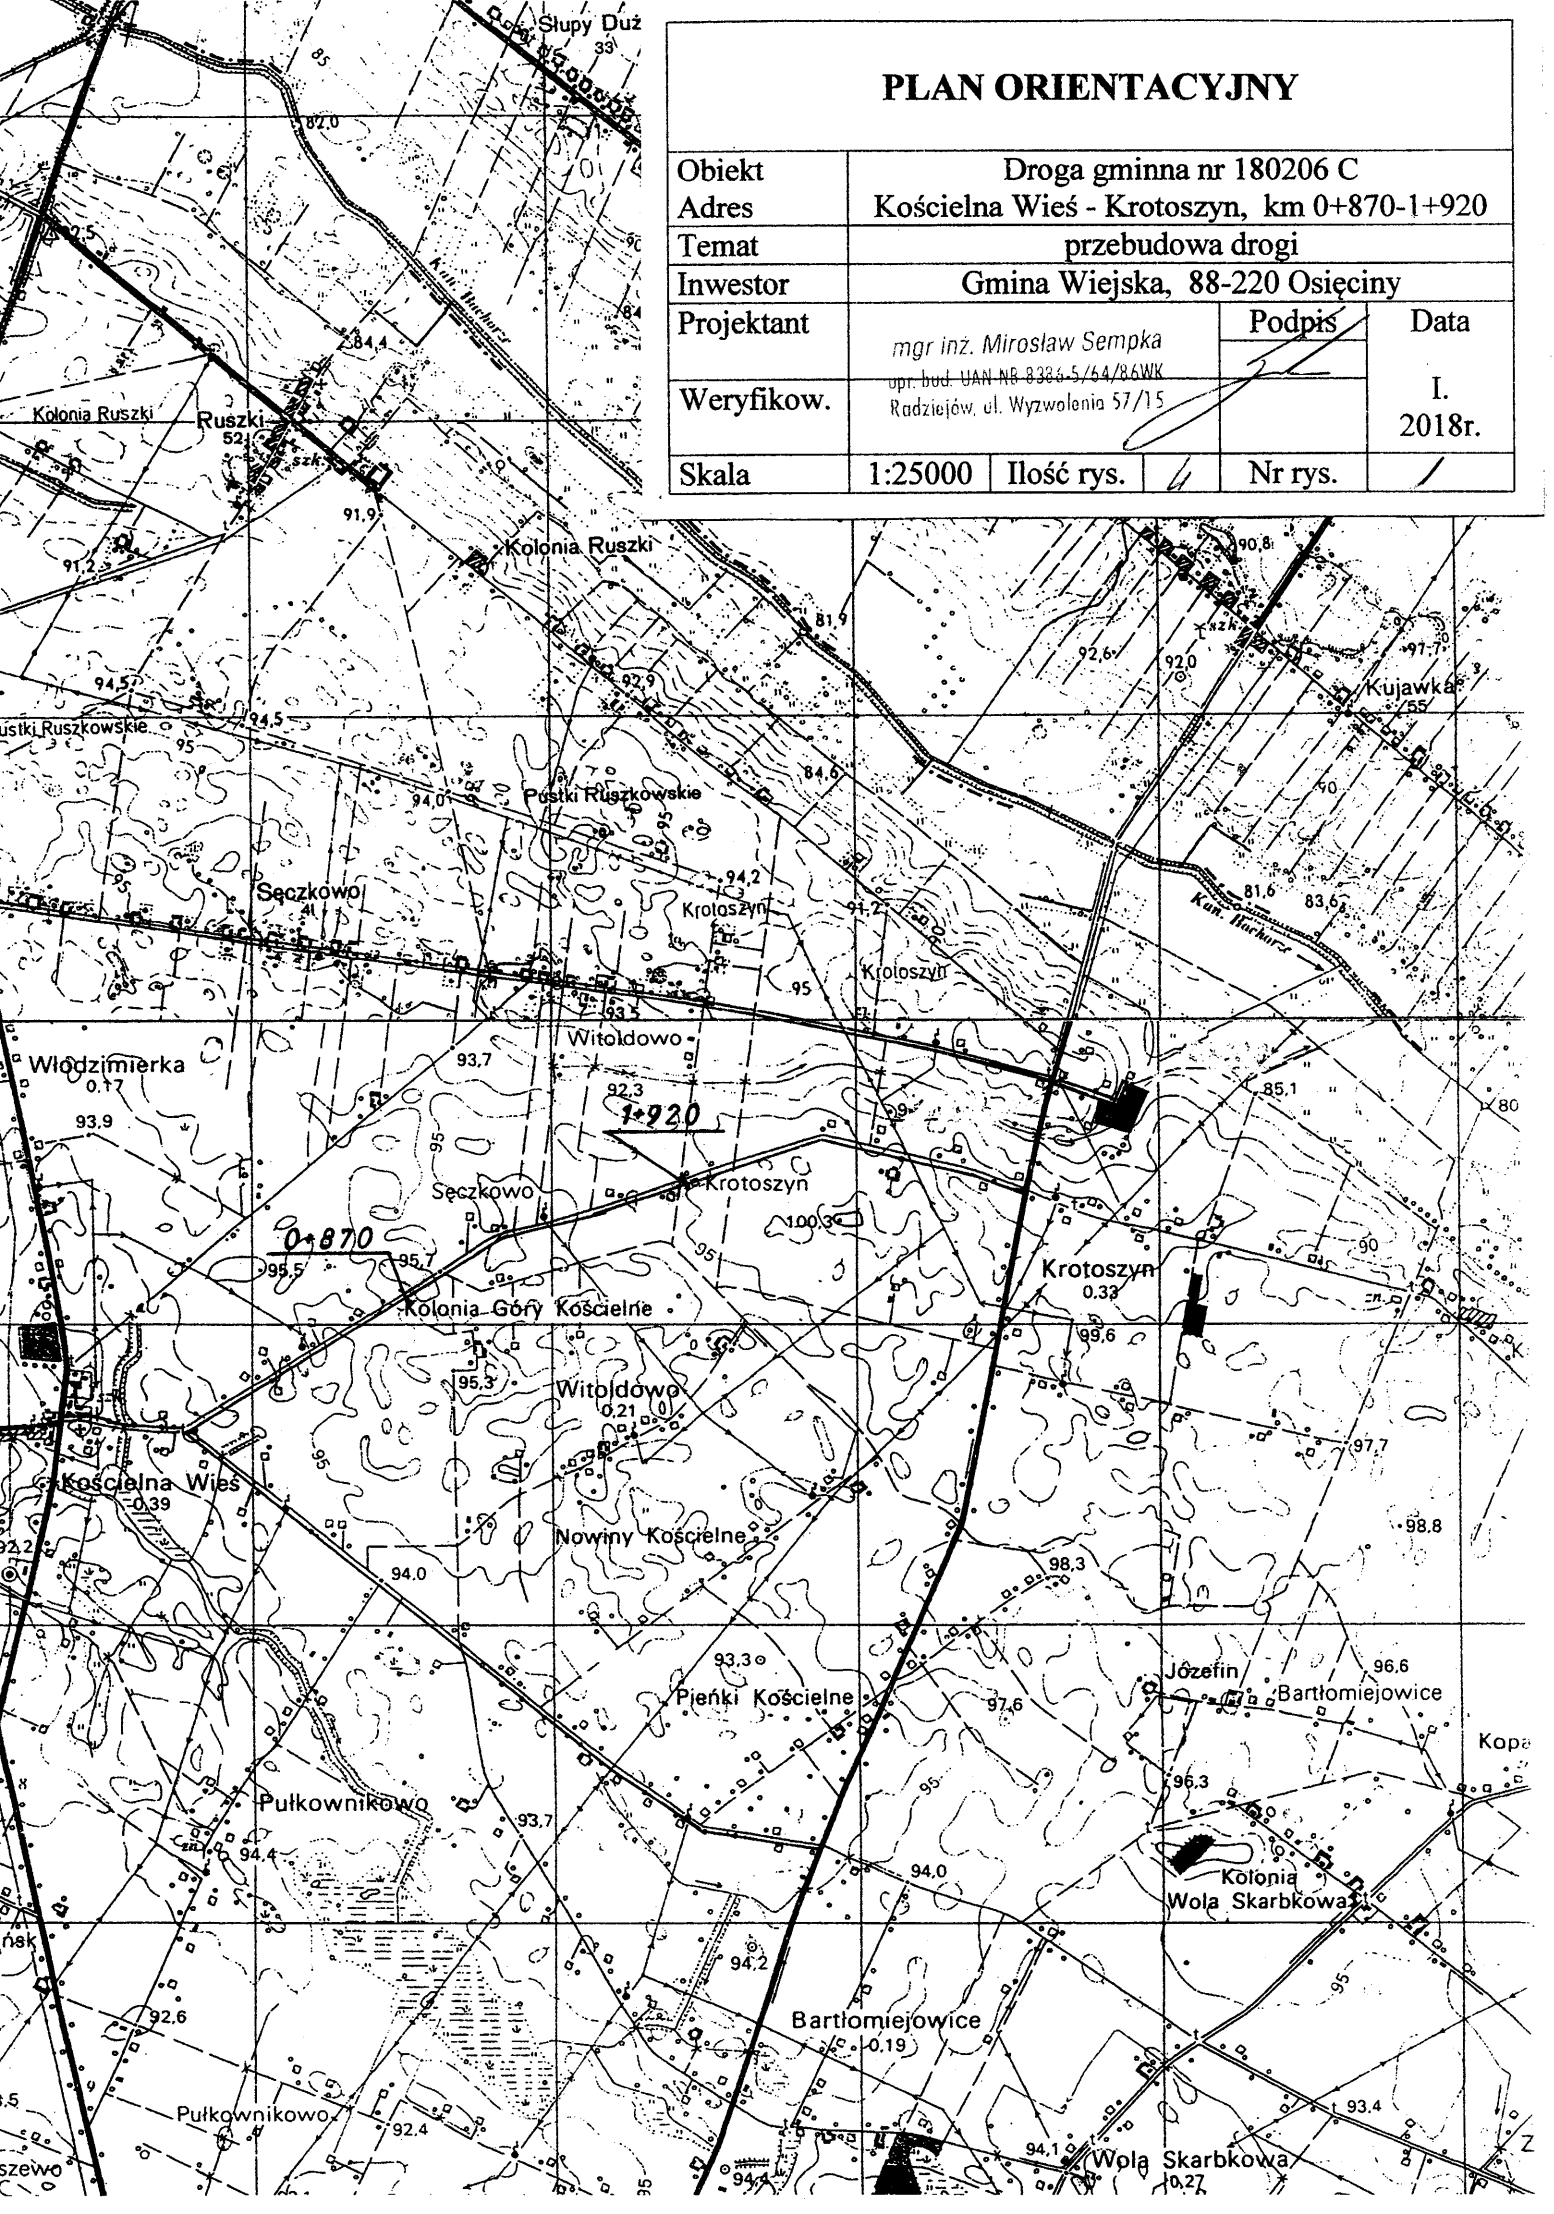

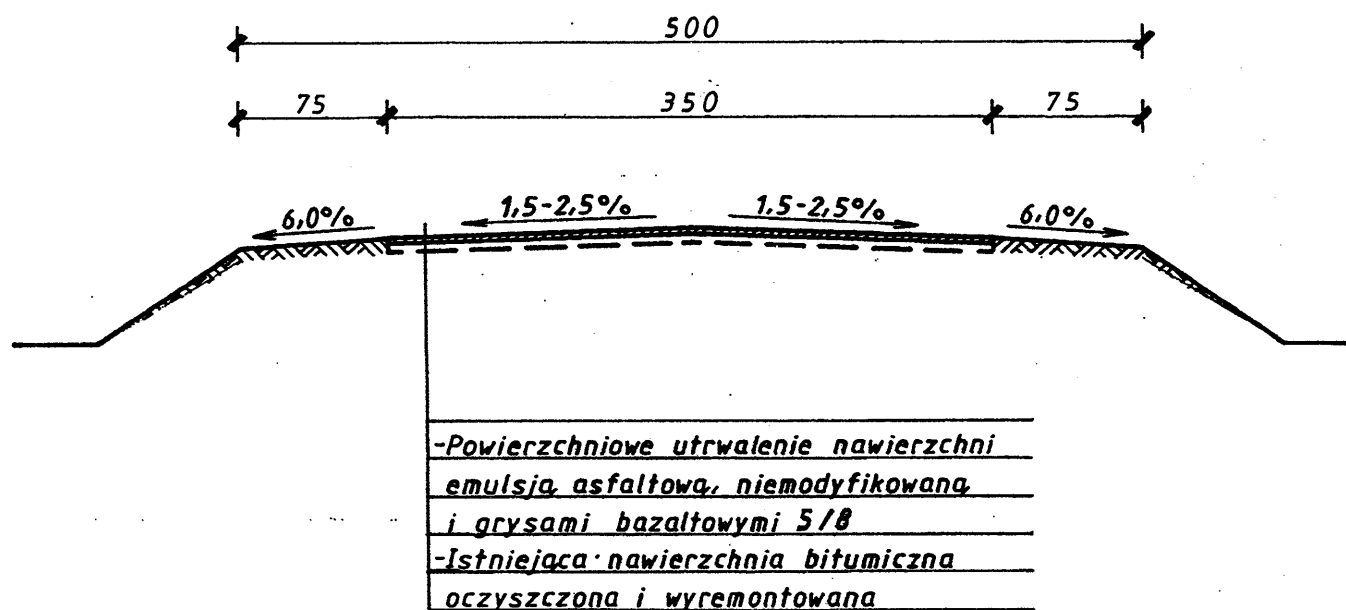

PRZEKRÓJ KONSTRUKCYJNY

Obiekt	Droga gminna nr 180206 C				
Adres	Kościelna Wieś - Krotoszyn, km 0+870-1+920				
Temat	przebudowa drogi				
Inwestor	Gmina Wiejska, 88-220 Osiećciny				
Projektant	mgr inż. Mirosław Sempka upr. bud. UAN-NB-8386-5/64/86WK Radziejów, ul. Wyzwolenia 57/15		Podpis	Data	
Weryfikow.				I. 2018r.	
Skala	1:50	Ilość rys.	4	Nr rys.	4