


## PLAN ORIENTACYJNY

Obiekt	Droga gminna nr 180314 C				
Adres	Samszyce - Borucinek, km 1+710-2+770				
Temat	przebudowa drogi				
Inwestor	Gmina Wiejska, 88-220 Osięciny				
Projektant	mgr inż. Mirosław Sempka ul. And. Wajdy 32A/5/64/50W Radziejów, ul. Wolności 57/1			Podpis	Data
Weryfikow.					I. 2018r.
Skala	1:25000	Ilość rys.	1	Nr rys.	1



Goniewo

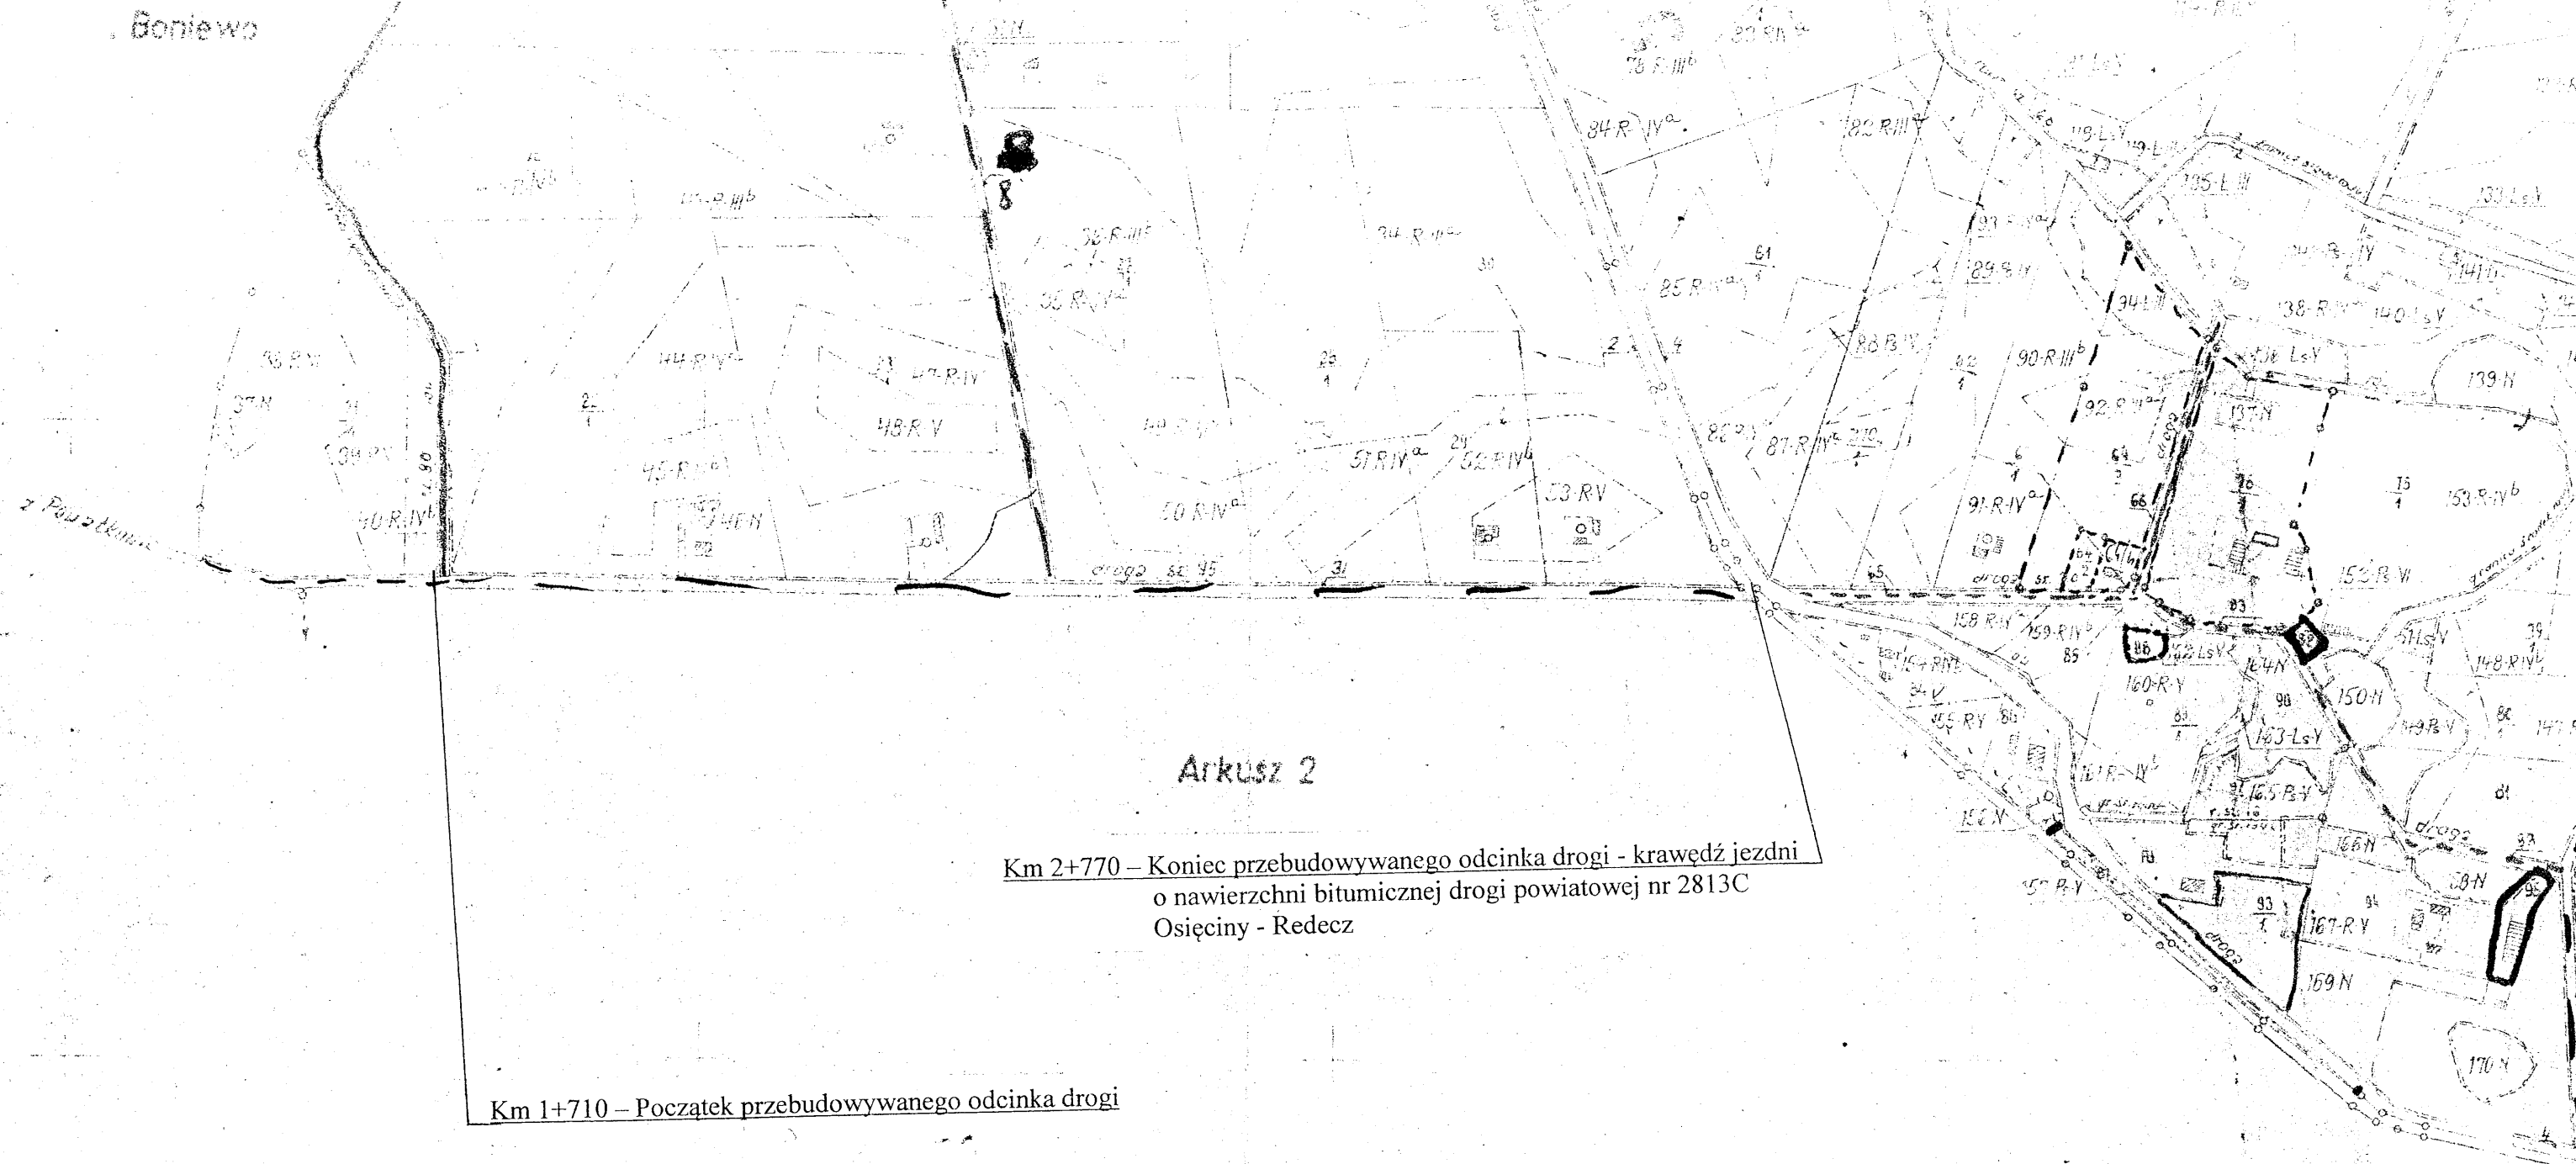

## Arkusz 2

Km 2+770 – Koniec przebudowywanego odcinka drogi - krawędź jezdni  
o nawierzchni bitumicznej drogi powiatowej nr 2813C  
Osięciny - Redecz

Km 1+710 – Początek przebudowywanego odcinka drogi

135 2 40 66

Wies

**BORUCIN**

Grom. Powiatkowice


Pow. Radziejów Kul.

W. Bydgoszcz

Ark.1

## PLAN SYTUACYJNY

Obiekt	Droga gminna nr 180314 C				
Adres	Samszyce - Borucinek, km 1+710-2+770				
Temat	przebudowa drogi				
Inwestor	Gmina Wiejska, 88-220 Osiećciny				
Projektant	mgr inż. Mirosław Gompka		Podpis	Data	
Weryfikator	mgr inż. Mirosław Gompka		I.		2018r.
Skala	1:5000	Ilość rys.	4	Nr rys.	3

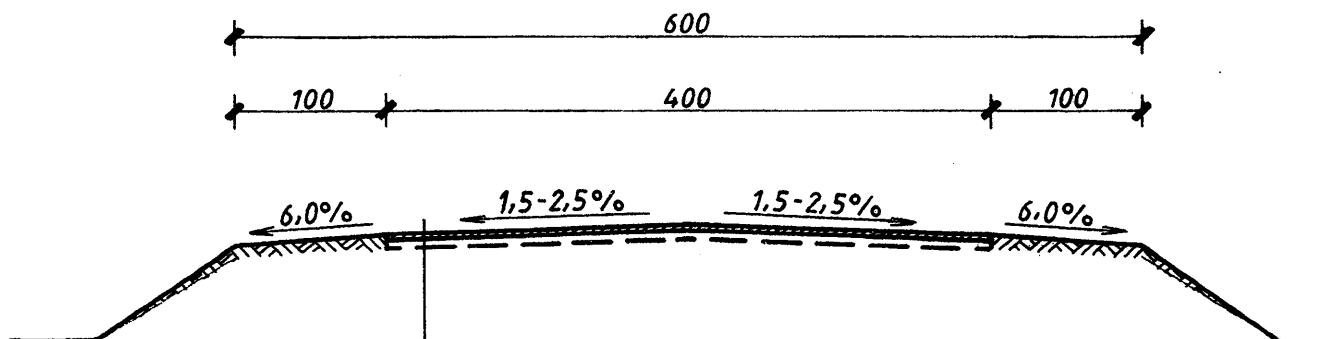

-Powierzchniowe utwalenie nawierzchni  
 emulsją asfaltową, niemodyfikowaną  
 i grysami bazaltowymi  
 -Istniejąca nawierzchnia bitumiczna  
 oczyszczona i wyremontowana

## PRZEKRÓJ KONSTRUKCYJNY

Obiekt	Droga gminna nr 180314 C				
Adres	Samszyce - Borucinek, km 1+710-2+770				
Temat	przebudowa drogi				
Inwestor	Gmina Wiejska, 88-220 Osiećciny				
Projektant	mgr inż. Mirosław Sempka	Podpis		Data	I. 2018r.
Weryfikow.	mgr bud. UAN-45-478.1.1/44/66WK				
Skala	1:50	Ilość rys.	4	Nr rys.	4