


SZCZEGÓŁ "C"

skala 1:10

- kostka brukowa betonowa, czerwona, gr. 6 cm
- podsyпка cementowo – piaskowa gr. 4 cm
- warstwa odcinająca – piasek gr. 10 cm
- sprofilowane i zagęszczone podłoże gruntowe

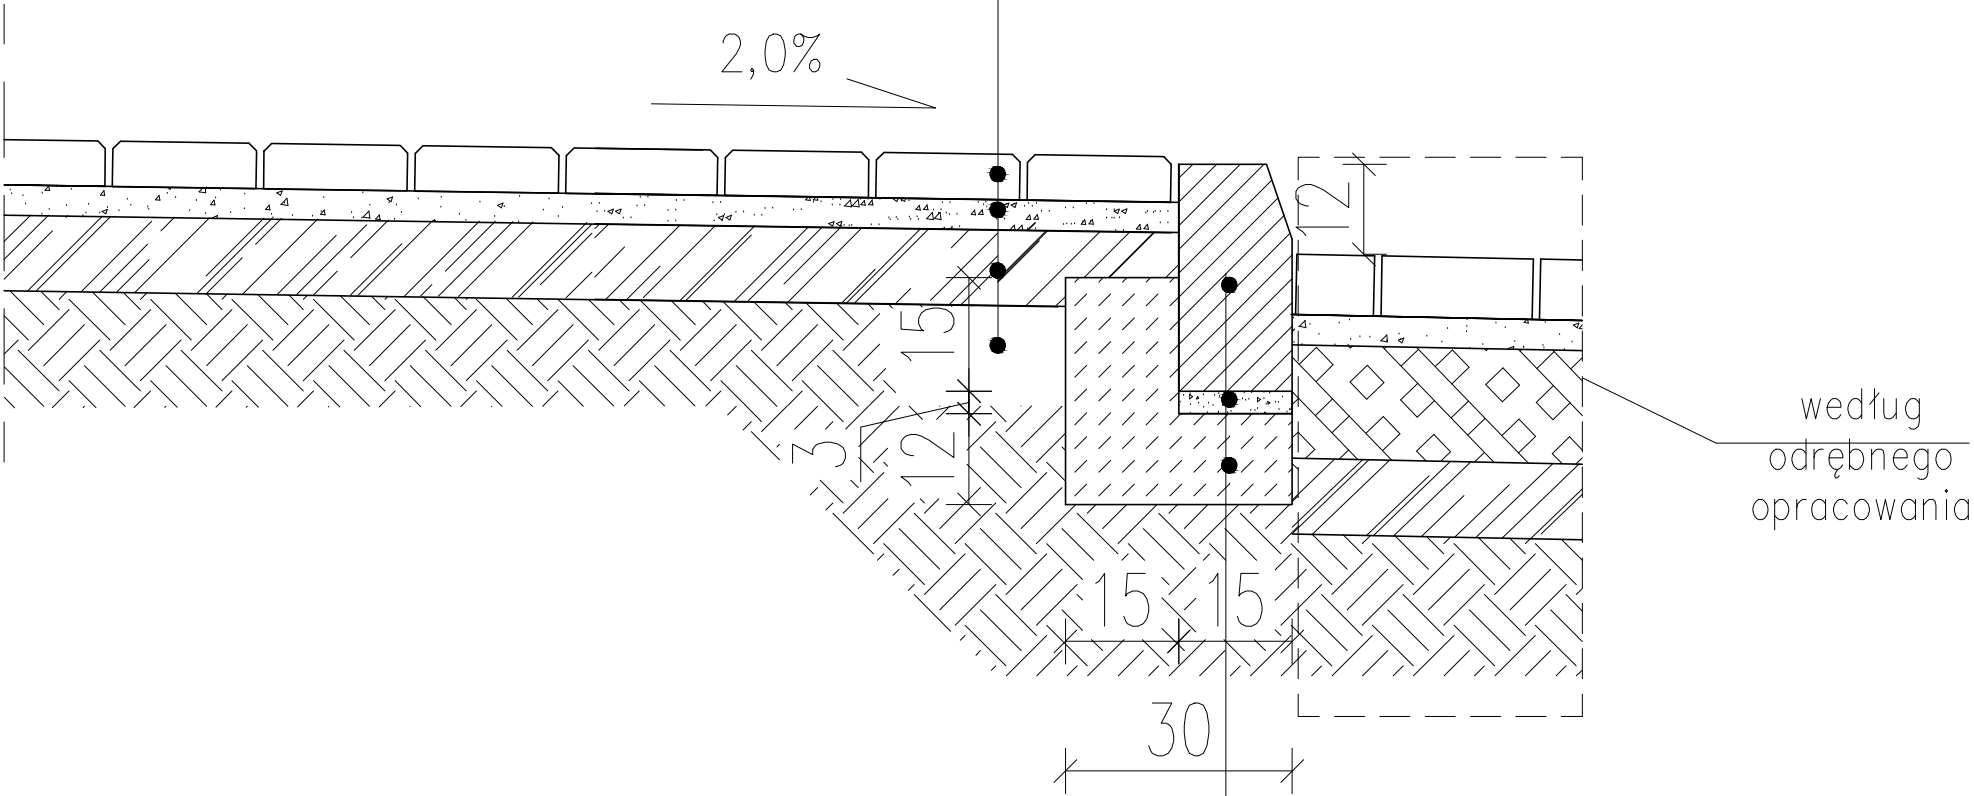

- krawężnik betonowy uliczny 15x30 cm
- podsyпка cementowo – piaskowa gr. 3 cm
- ława betonowa z oporem – beton C12/15

Inwestor:	Gmina Osiećiny, ul. I Armii Wojska Polskiego 14, 88-220 Osiećiny				
Nazwa inwestycji:	Budowa Skateparku przy Szkole Podstawowej w Osiećinach				
Działka nr:	481/13, 481/11				
Temat:	Projekt Skateparku – Szczegół konstrukcyjny "C"				
Opracowanie:	inż. Ola Nawrocka				Podpis:
Projektant:	Roman Skrzypiński Uprawnienia projektowe nr ewid. 148/78/94 Uprawnienia budowlane nr ewid. 146/55/94 KUP/BD/2272/01				Podpis:
Nr rys.	8	Skala:	1:10	Data:	grudzień 2016r.