


PLAN ORIENTACYJNY

Obiekt	Droga gminna nr 180352C – ul Mickiewicza				
Adres	w Osiecinach, hm 0+03,00 – 1+48,00				
Temat	przebudowa ulicy				
Inwestor	Gmina Wiejska, 88-220 Osiecin				
Projektant	mgr inż. Mirosław Sempka upr. bud. UAN-NB-8386-5/64/86WK Rudziejów, ul. Wyzwolenia 57/15			Podpis	Data
Weryfikow.					II. 2018r.
Skala		Ilość rys.	4	Nr rys.	1

MAPA EWIDENCYJNA

Skala 1:2000



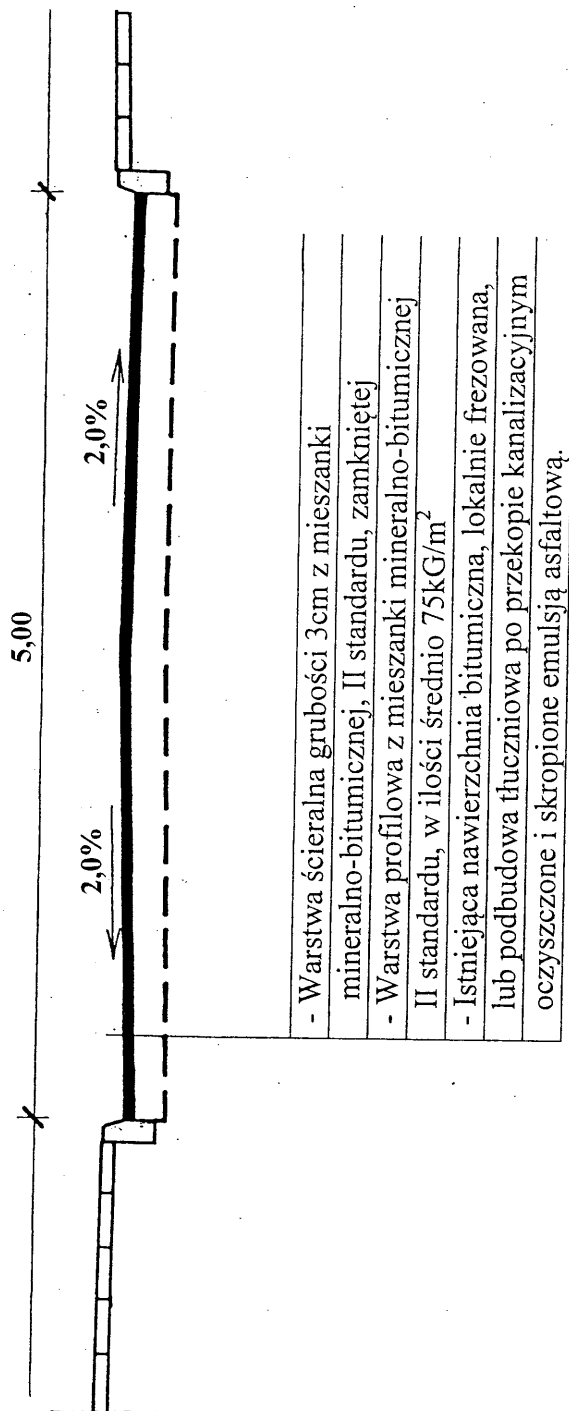

PRZEKRÓJ KONSTRUKCYJNY

Obiekt	Droga gminna nr 180352C – ul. Mickiewicza				
Adres	w Osięcinach, hm 0+03,00 – 1+48,00				
Temat	przebudowa ulicy				
Inwestor	Gmina Wiejska, 88-220 Osięciny				
Projektant	mgr inż. Mirosław Sempka			Podpis	Data
Weryfikow.	opr. bud. UAN-NG-8386-5/64/86WK Radziejów, ul. Wyzwolenia 57/15				
Skala	1:50	Ilość rysun.	4	Nr rys.	4