




Elewacja północna skala 1:100

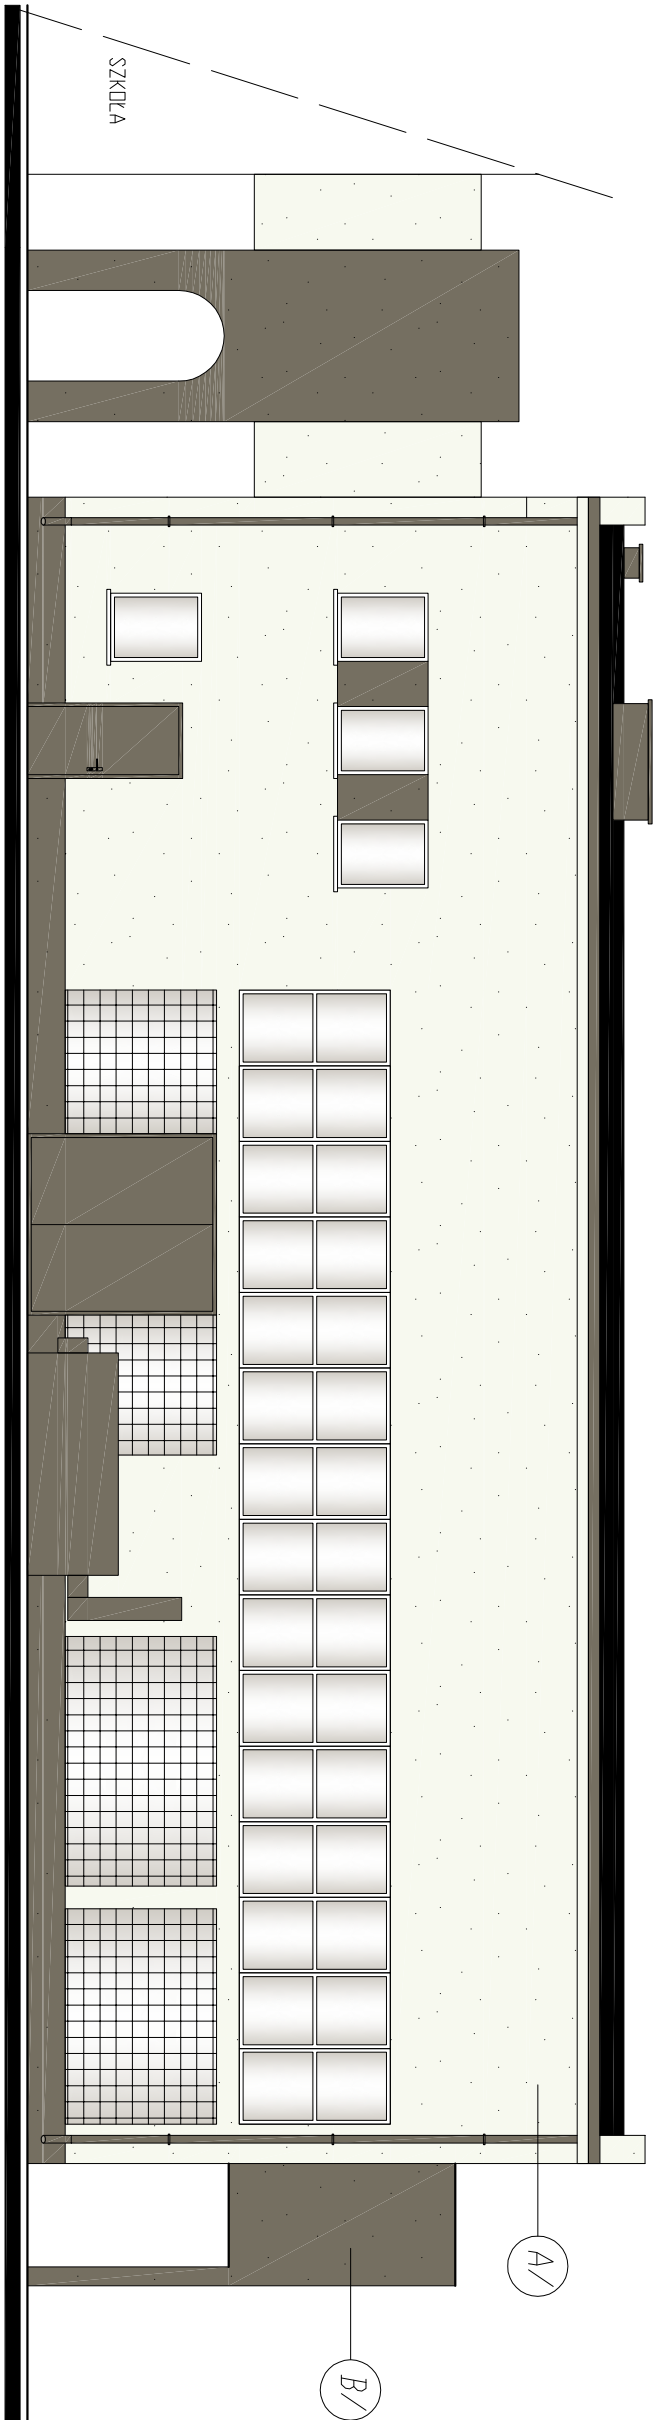


Elewacja południowa skala 1:100

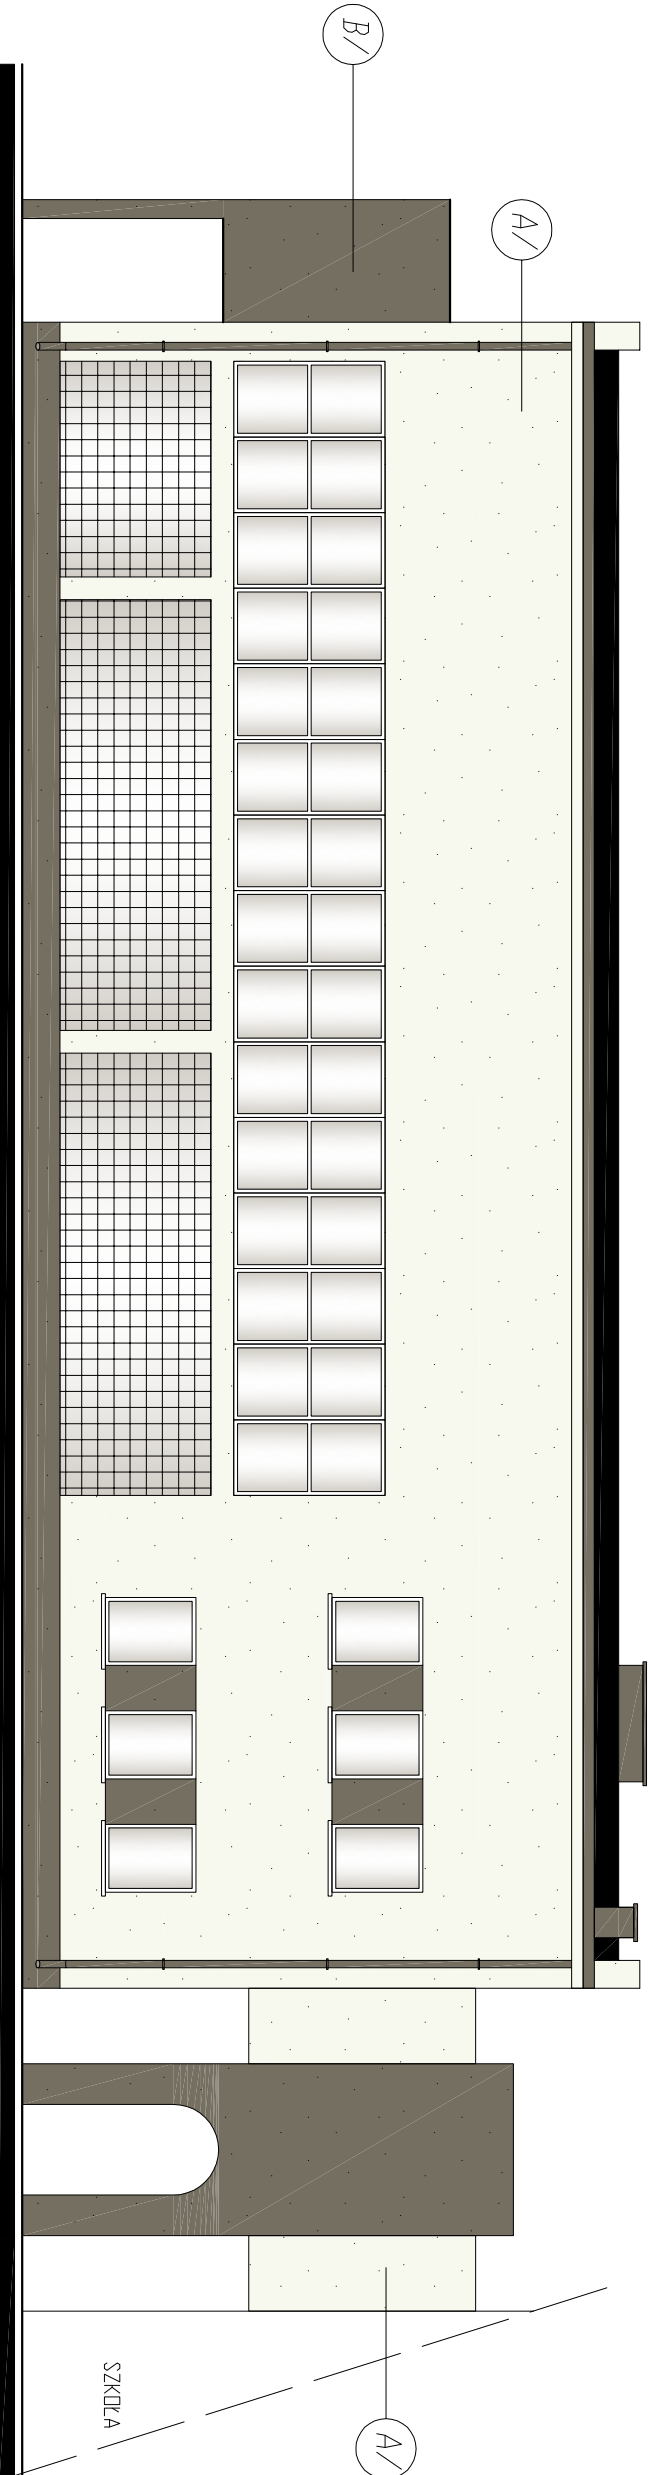

Elewacja wschodnia skala 1:100

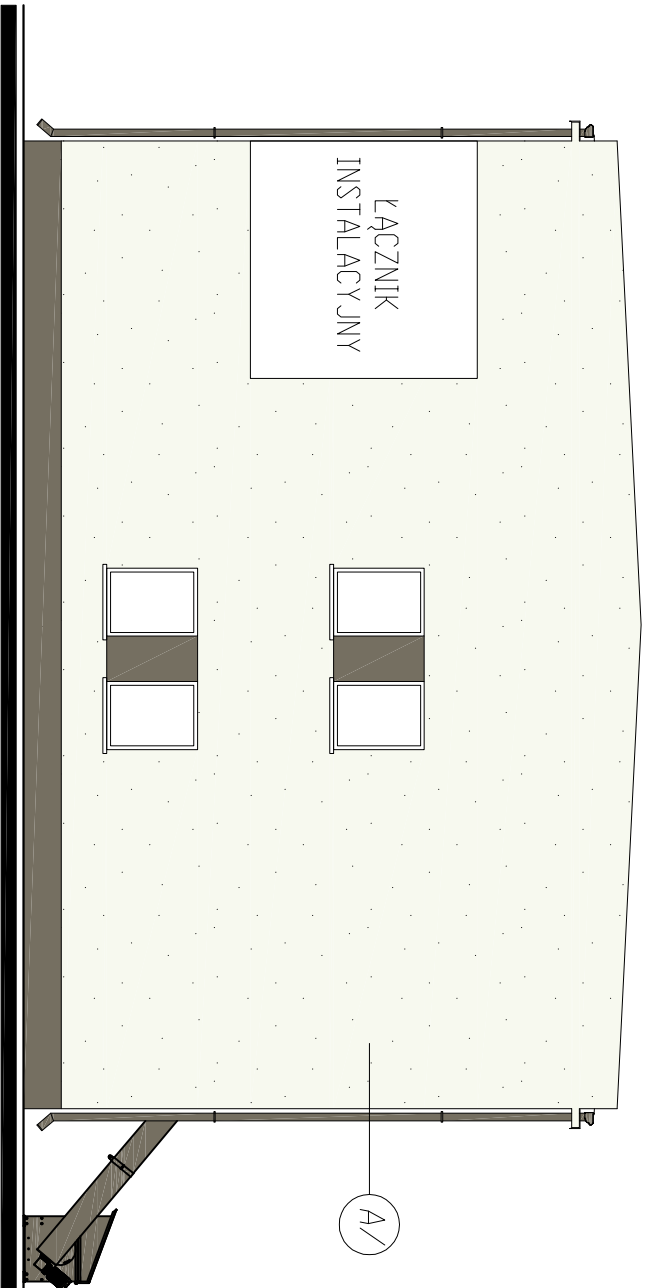

Elewacja zachodnia skala 1:100

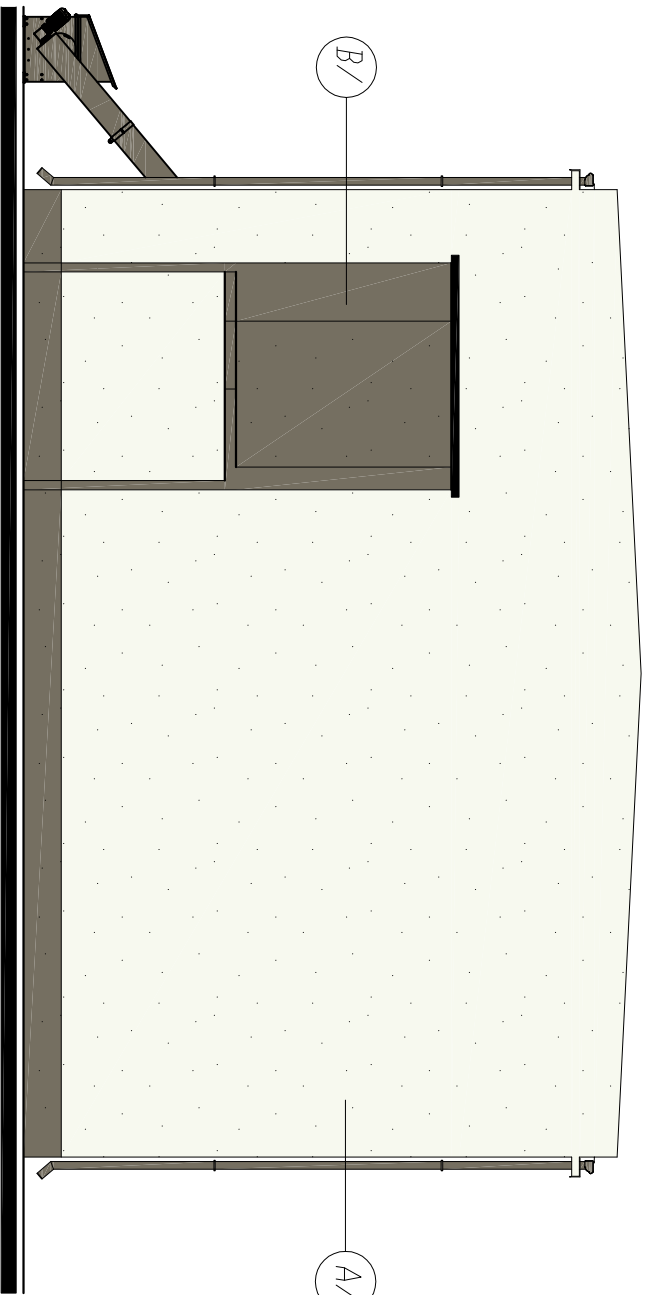

MATERIAŁY:		
SYMBOL NA RYS.	DPIS	
A/	TYNK CIENKOWARSZTAWY	
B/	TYNK CIENKOWARSZTAWY	
KOLORY:		
SYMBOL NA RYS.	NAZWA KOLORU	SYMBOL
A/	BIĄŁY	RAL 9010
B/	SZARY	RAL 7006

- UWAGI:
- Drobni blacharskie z blachy powlekanej w kolorze szarym.
 - Stolarstwo okienne i drzwiowe w kolorze białym.
 - Parapety w kolorze białym.
 - Ryiny i rury spustowe stalowe w kolorze szarym.

Elewacje skala 1:100

STATUS:

PROJEKT TERMOMODERNIZACJI

PRZEDSIĘWSTWOSTWO PRODUKCJO-HANDLOWE
KRAJAN S.C.
Wielka 3,8
89-400 Sepolno Krajeńskie
t. 052 388 10 10 email: krajaj@inbox.com
t.k. 502 48 37 21 www: www.pphkrajaj.pl

KRAJAN

INWESTOR: GMINA OSIĘCINY
UL. JARMINI WOJSKA POLSKIEGO 14
88-220 OSIĘCINY

OBIEKT: KOTŁOWNIA PRZYSZKOLNA W OSIĘCINACH

LOKALIZACJA: OSIĘCIN dz. nr 48/1/1

TYTUŁ RYS.: ELEWACJE

PROJEKTANT KONSTRUKCJA:
mgr inż. Włodzisław Słomkowski
mgr inż. Włodzisław Słomkowski
KONSTRUKTOR KONSTRUKCJA:
mgr inż. Gabriela Szopka

SKALA 1:100 NR. PROJ. 2016 NR. RYS. 2T DATA 11.2016