




Elewacja zachodnia skala 1:100

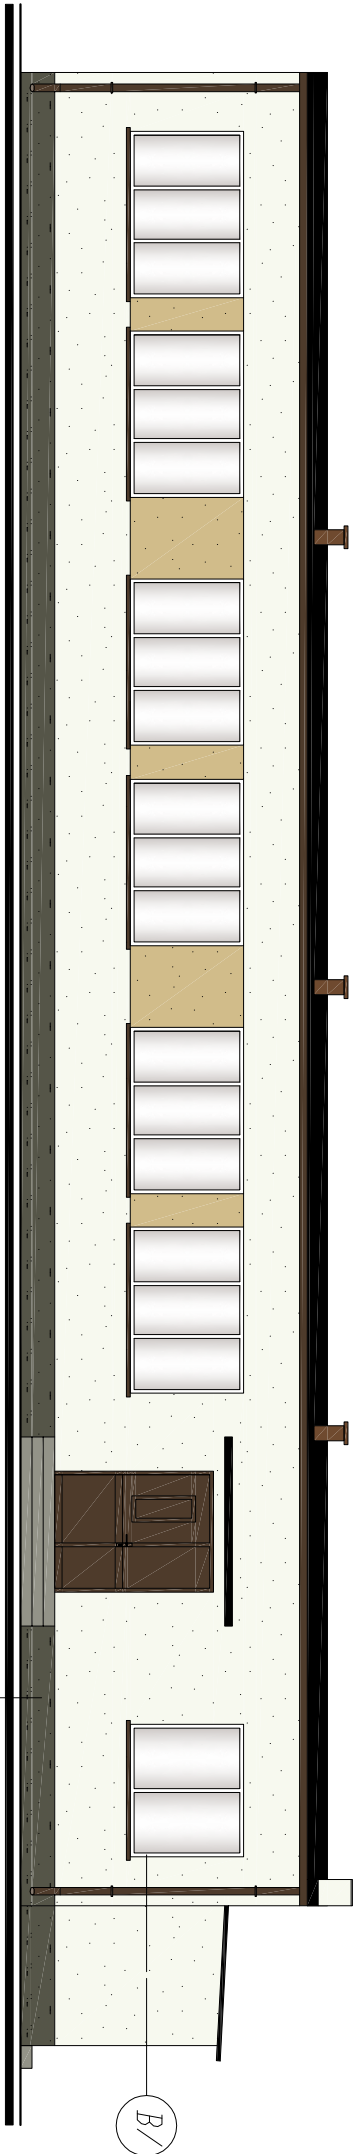


Elewacja wschodnia skala 1:100

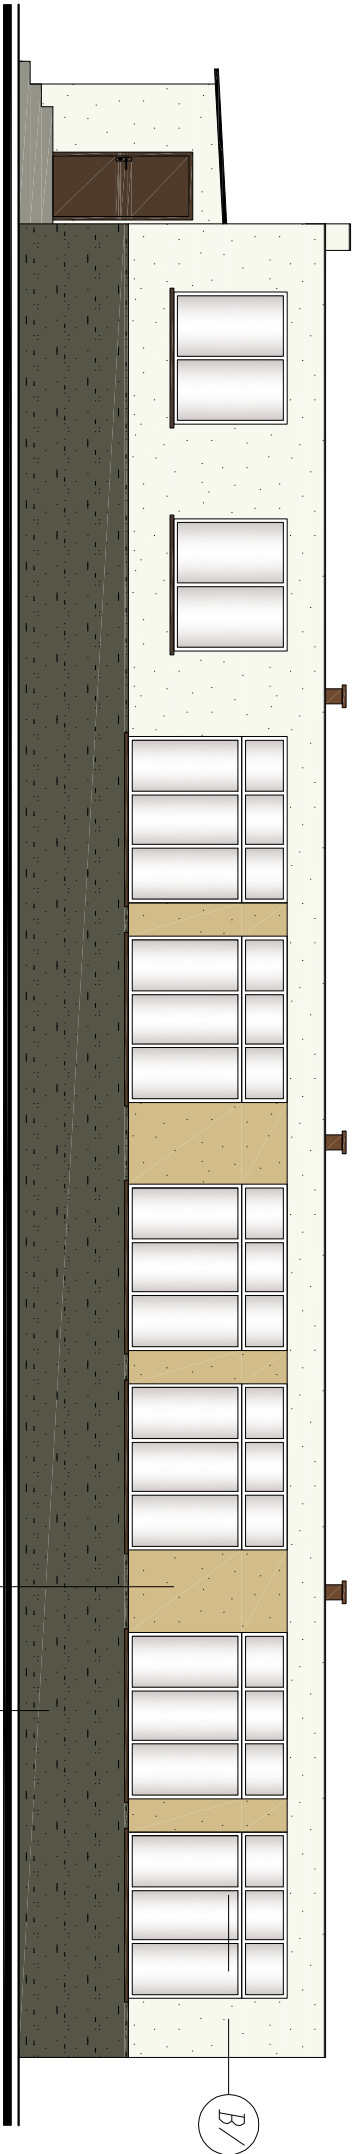

Elewacja północna skala 1:100

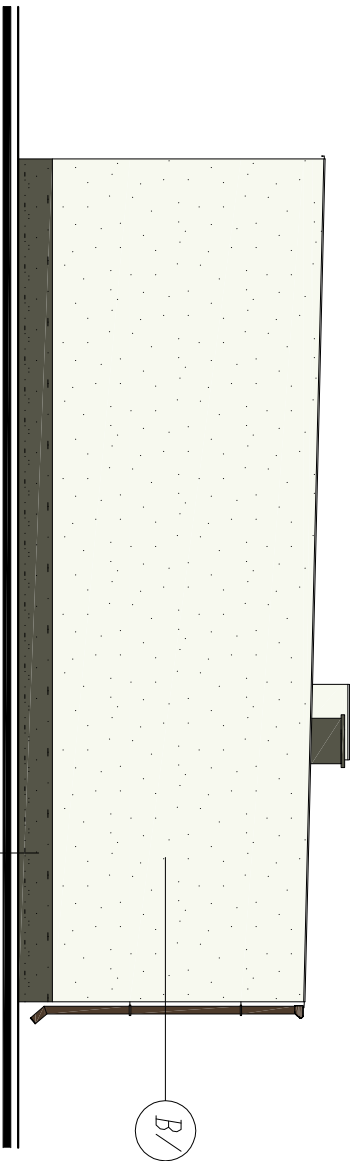

Elewacja południowa skala 1:100

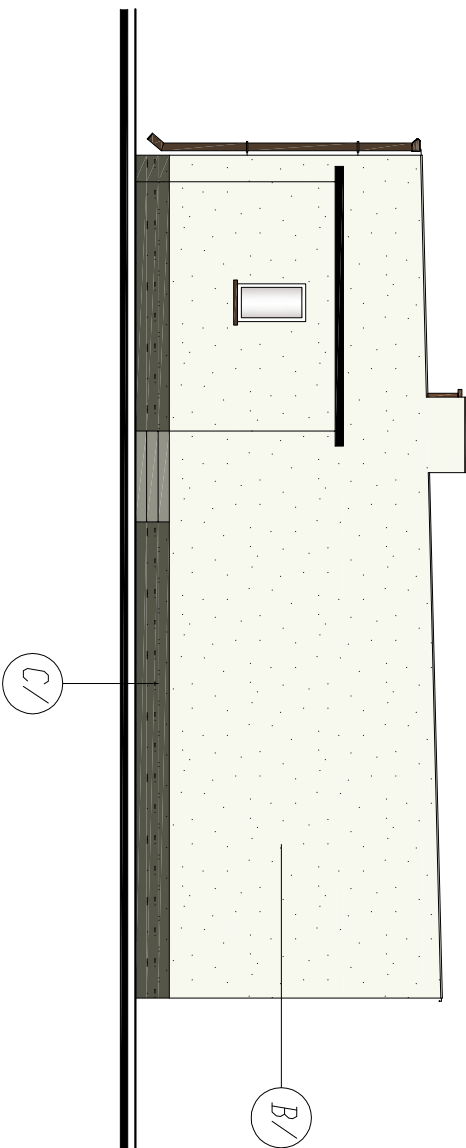

MATERIAŁY:		
SYMBOL NA RYS.	OPIS	
A/	TYNK MINERALNY	
B/	TYNK MINERALNY	
C/	TYNK MINERALNY	
KOLORY:		
SYMBOL NA RYS.	NAZWA KOLORU	SYMBOL
A/	BEŻOWY	RAL 1001
B/	BIAŁY	RAL 9010
C/	SZARY	RAL 7013

- UWAGI:
- Stolarstwo okienne w kolorze białym.
  - Stolarstwo drzwiowe w kolorze brązowym.
  - Parapety w kolorze brązowym.
  - Rury i rurowy spustowe stalowe w kolorze szarym.
  - Drzwi i okna zewnętrzne z białymi powłokami w kolorze brązowym.

## Elewacje skala 1:100

STATUS:

PROJEKT TERMOMODERNIZACJI



PRZEDSIĘBIORSTWO PRODUKCYJNO-HANDLOWE  
KRAJAN Sp. z o.o.  
Wiśniewa 18  
89-400 Sępólno Krajeńskie  
t. 052 388 10 10  
t.k. 502 48 37 21  
email: kraj@pikraj.pl  
www: www.pikraj.pl

INWESTOR: GMINA OSIECINY  
UL. I ARMII WOLSKA POLSKIEGO 14  
88-220 OSIECINY

OBIEKT: PRZEDSZKOLE W KOŚCIELNEJ WSI

LOKALIZACJA: KOŚCIELNA WIEŚ dz. nr 98/7  
GMINA OSIECINY

TYTUŁ RYS.: ELEWACJE

PROJEKTANT KONSTRUKCJA:  
mgr inż. Włodzisław Sienkiewicz  
Up. nr KDP/0109/PWO/08  
ASISTENT PROJEKTANTA KONSTRUKCJA:  
mgr inż. Gabriela Szpójda

SKALA 1:100 NR. PROJ. 12016 NR. RYS. 3T DATA 10.2016