




PLAN ORIENTACYJNY

Obiekt	Drogi gminne : nr 180276 C Wola Skarbkowa - Wola Skarbkowa, km 0+665 - 0+870 i nr 180277 C			
Adres	Bartłomiejowice - Wola Skarbkowa, km 0+830 - 1+130			
Temat	przebudowa dróg			
Inwestor	Gmina Wiejska, 88-220 Osieczyny			
Projektant	mgr inż. Mirosław Sempka upr. bud. UAN-NB-8386-5/64/86WK Radziłów, ul. Wyzwolenia 57/15		Podpis	Data
Weryfikow.				I. 2019r.
Skala	1:25000	Ilość rys.	Nr rys.	

PLAN SYTUACYJNY


Obiekt	Drogi gminne : nr 180276 C Wola Skarbkowa - Wola Skarbkowa, km 0+665 - 0+870 i nr 180277 C Bartłomiejowice - Wola Skarbkowa, km 0+830 - 1+130			
Adres				
Temat	przebudowa dróg			
Inwestor	Gmina Wiejska, 88-220 Osiećciny			
Projektant	mgr inż. Mirosław Sempka upr. bud. UAN-NB 8386 5/64/86WK Rudziejów, ul. Wyzwolenia 57/15	Podpis	Data	
Weryfikow.			I. 2019r.	
Skala	1:5000	Ilość rys.	4	Nr rys. 3

0+665 – Początek przebudowywanego odcinka drogi nr 180276C – koniec odcinka drogi z istniejącą nawierzchnią bitumiczną

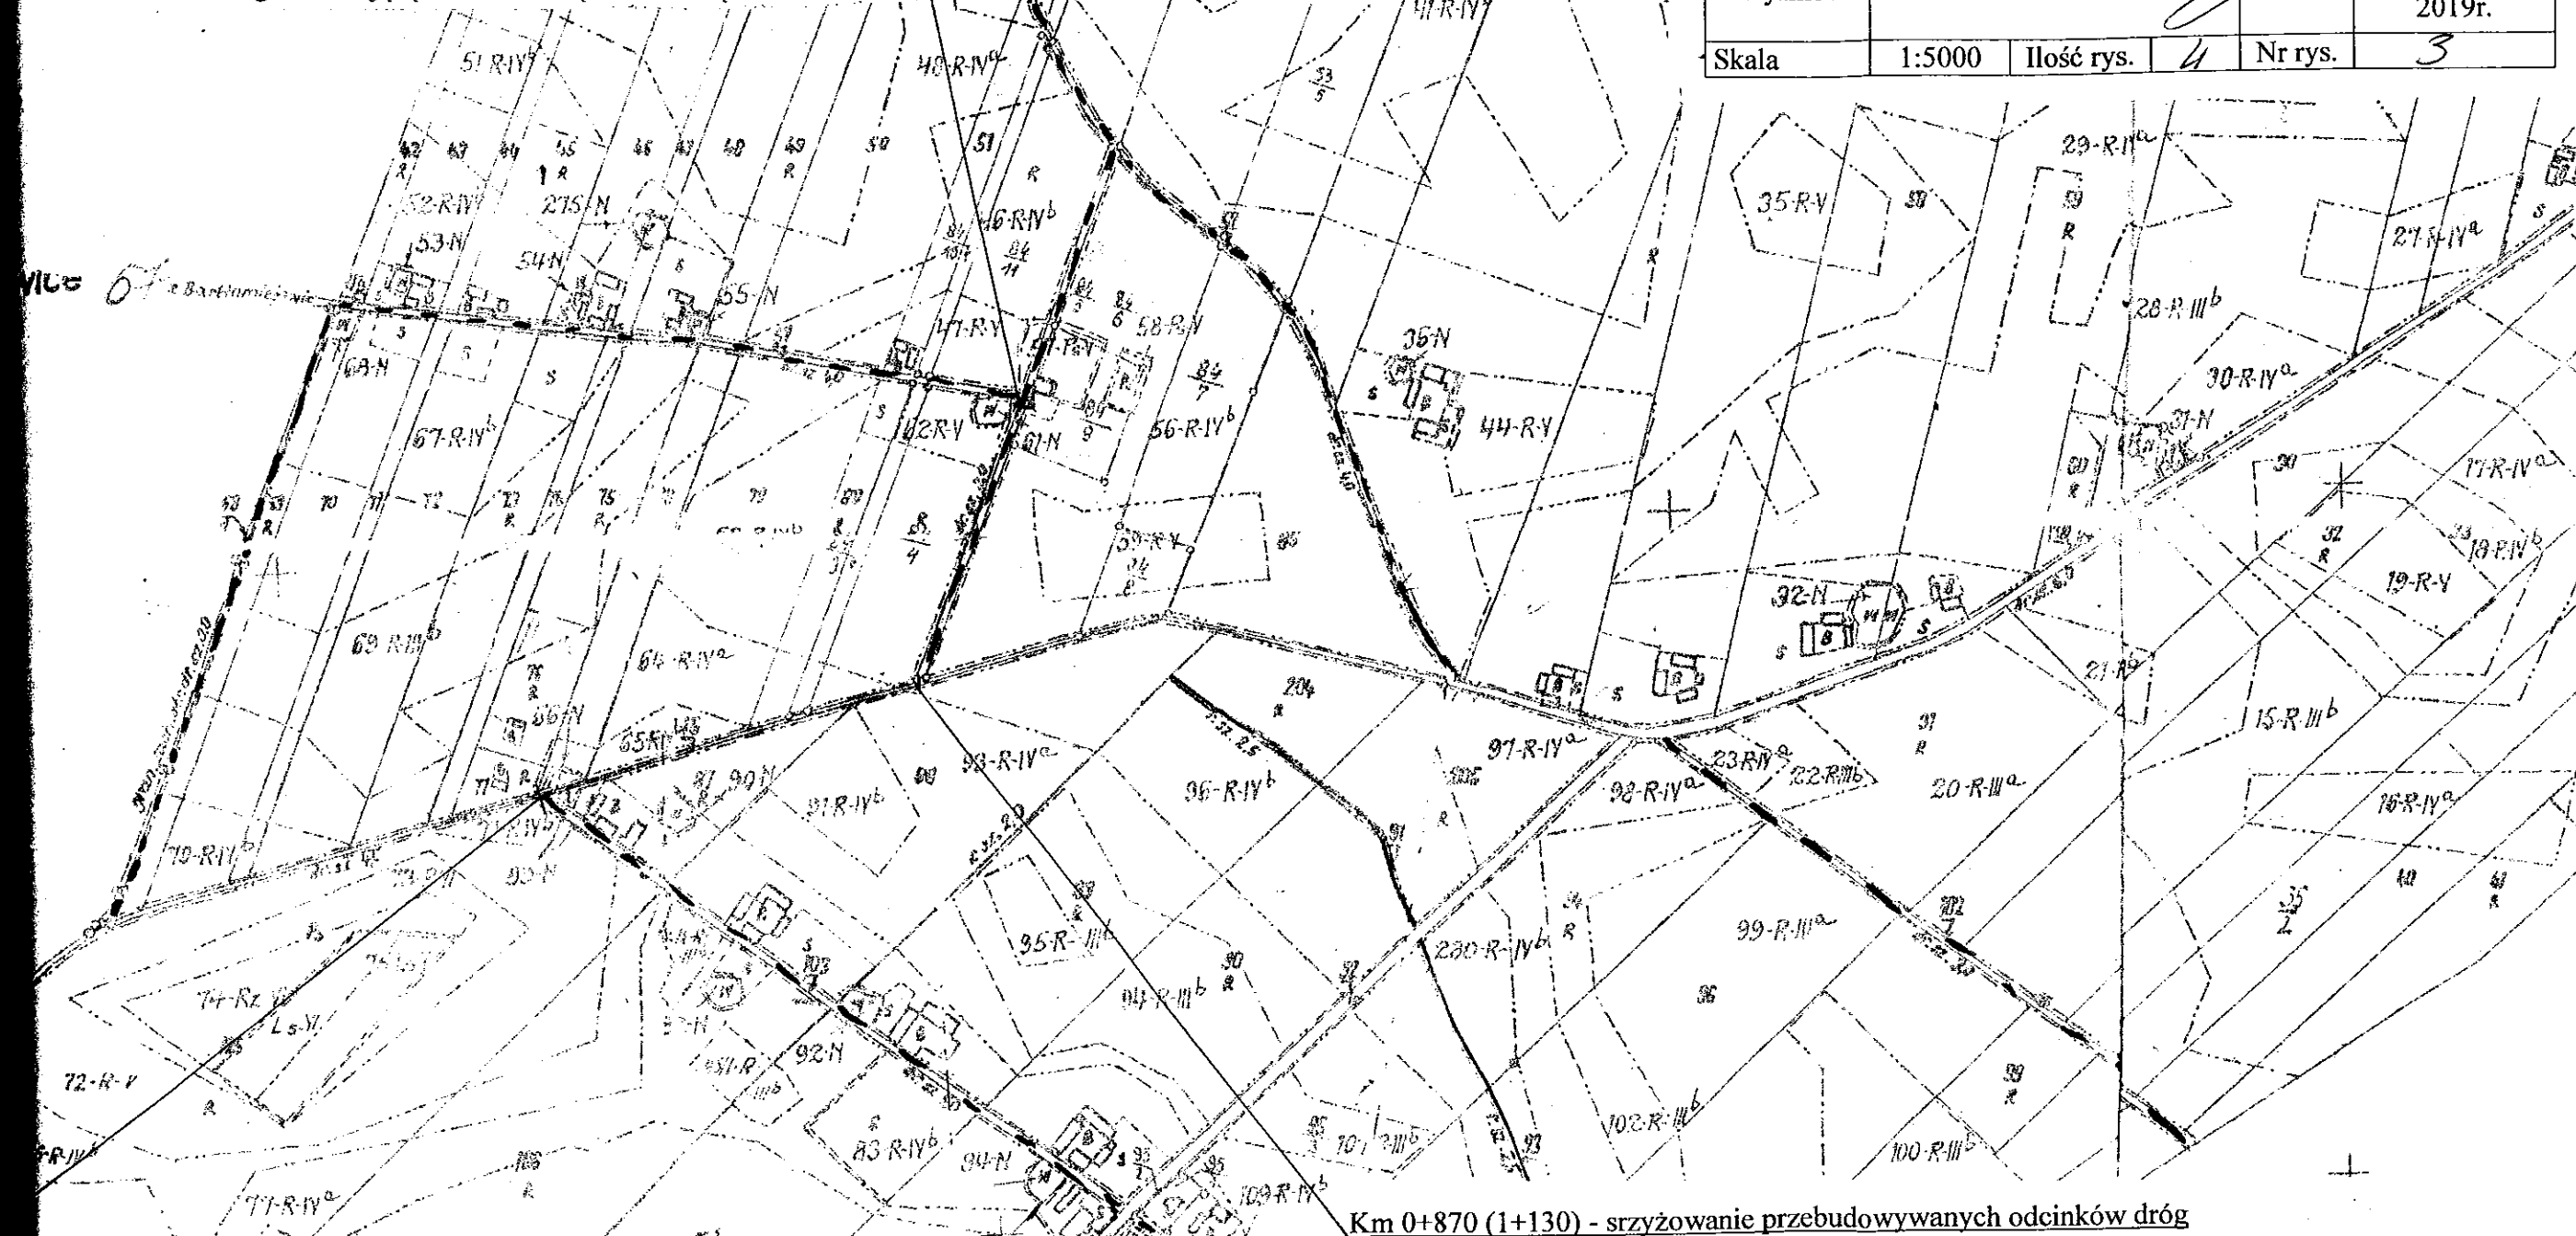

Km 0+870 (1+130) - szczytowanie przebudowywanych odcinków dróg nr 180276C i 180277C

0 – Początek przebudowywanego odcinka drogi nr 180277C – prawostronne skrzyżowanie z drogą gminną o nawierzchni bitumicznej nr 180209C Bartłomiejowice - Zagajewice

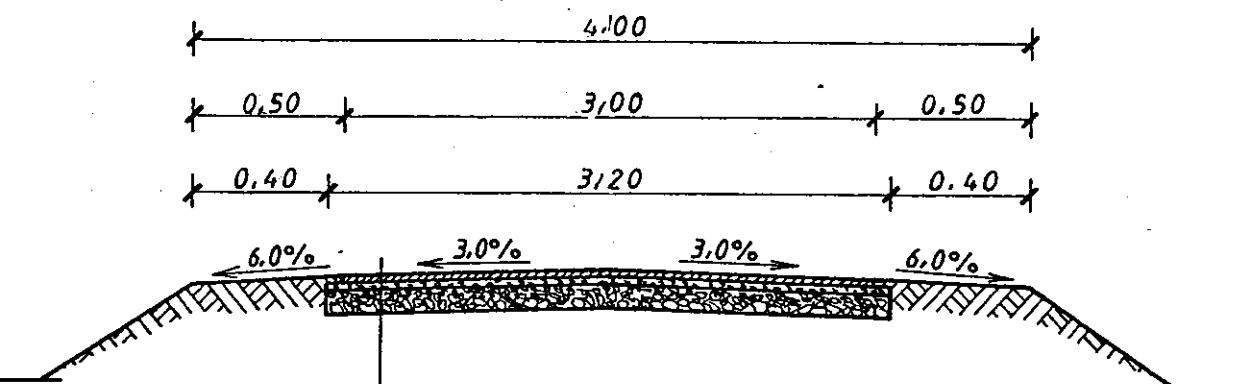

- Powierzchniowe utwardzenie nawierzchni emulsja asfaltowa, niemodyfikowaną i grysami bazaltowymi
- Powierzchniowe utwardzenie nawierzchni emulsja asfaltowa, niemodyfikowaną i grysami bazaltowymi. 8/12
- Warstwa wyrównawcza z tłucznia wapiennego 0/16(63) grubości śr. 4(10)cm
- Istniejąca podbudowa z tłucznia wapiennego

PRZEKRÓJ KONSTRUKCYJNY

Obiekt Adres	Drogi gminne : nr 180276 C Wola Skarbkowa - Wola Skarbkowa, km 0+665 - 0+870 i nr 180277 C Bartłomiejowice - Wola Skarbkowa, km 0+830 - 1+130
Temat	przebudowa dróg
Inwestor	Gmina Wiejska 88-220 Osieczyny