




<b>"INSTAL - KOMPLEX" Włocławek ul. Parkowa 37</b>			
<b>PROJEKT BUDOWLANY</b>			
<b>Objekt:</b> Kolektory kanalizacji sanitarniej z przykanalikami w m.66 Osiedliny;			
ul. ul. Janina Miazek, Włocławek, Osiedliny, Lębna			
Dz. nr 358/2-376; 359/31-359/133-60/4			
Gmina Osiedliny; ul. Włocławska 14; 88-220 Osiedliny.			
<b>TEMAT:</b> Szkic lokalizacji urządzeń kanalizacyjnych - ul. Okładowa.			
<b>Funkcja</b>	<b>Nazwisko i imię</b>	<b>Podpis</b>	<b>Data</b>
<b>Sprawdził:</b> upr. br. inż. instal.	mgr inż. Andrzej Miazek UA-V-7342-5/85/94Wk prof.	<i>[Signature]</i>	09/17/
<b>Projektował:</b> Upr. br. inż. instalacyjnej	mgr inż. Janina Miazek UAN-V-8386-5/49/88Wk	<i>[Signature]</i>	Nr rys 3
<b>Opracował:</b>	mgr inż. Piotr Głab	<i>[Signature]</i>	

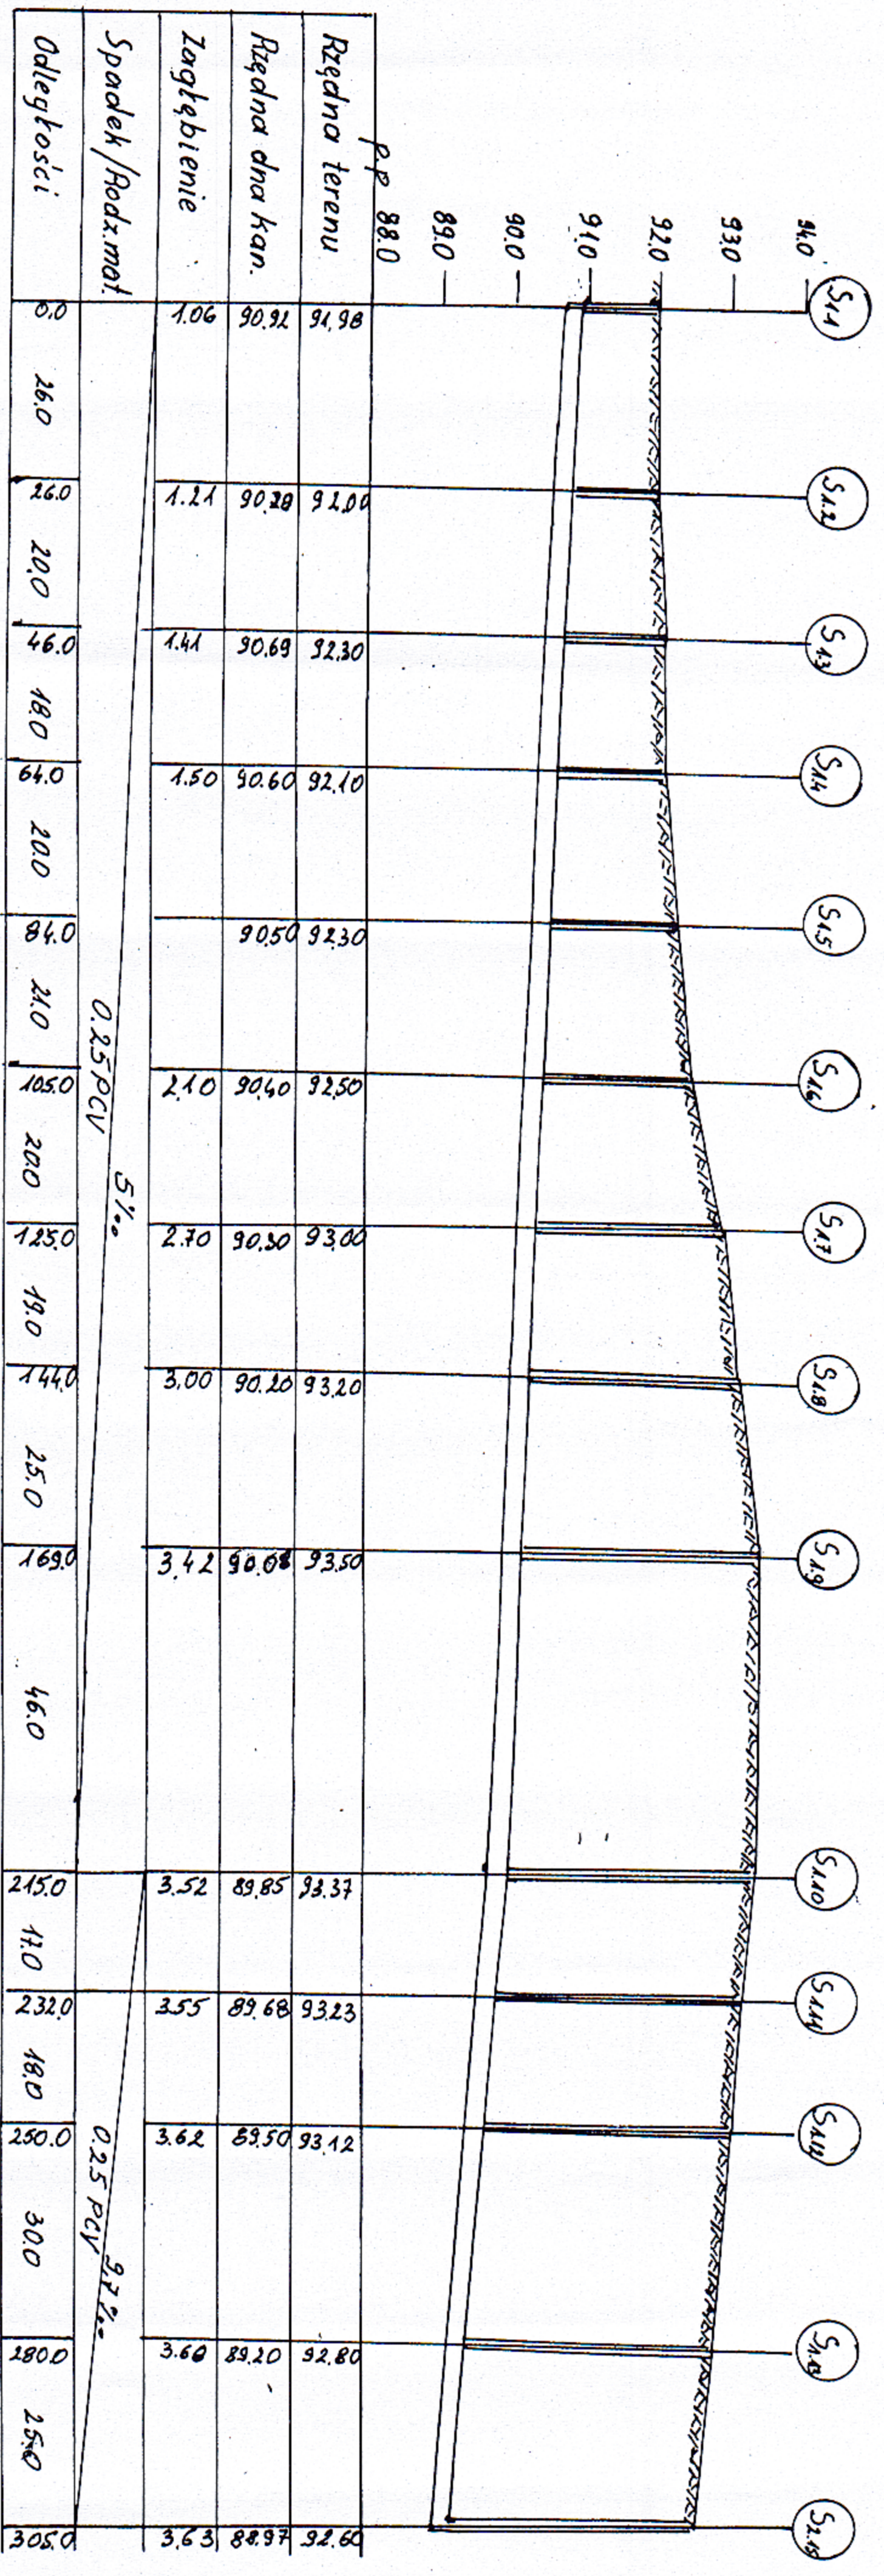

<b>INSTAL - KOMPLEX Włodawek ul. Parkowa 37</b>			
<b>PROJEKT BUDOWLANY</b>			
Obiekt: Kolektory kanalizacji sanitarnej z przykanalikami w m.ści Osieczny; ul. Jaraczowa, Makrowa, Okładowa, Leśna Obiekt 0016 Osieczny : dz. nr 358/2-376; 359/31-359/13-360/4 Gmina Osieczny; ul. Wojska Polskiego14; 88-220 Osieczny.			
TEMAT : Przerób po trasie kolektora kanalizacji sanitarnej - ul. Jaraczowa - Leśna.			
Funkcja	Nazwisko i imię	Podpis	Data
Sprawdził: upr. br. inż. instal.	mgr inż. Andrzej Miazek UA-V-7342-5/85/94Wk prof.		09/17r
Projektował:	mgr inż. Janina Miazek UAN-V-8386-5/49/88Wk Instalacyjnej		Nr rys 4
Opracował:	mgr inż. Piotr Gład		
Skala 1:100/1000			

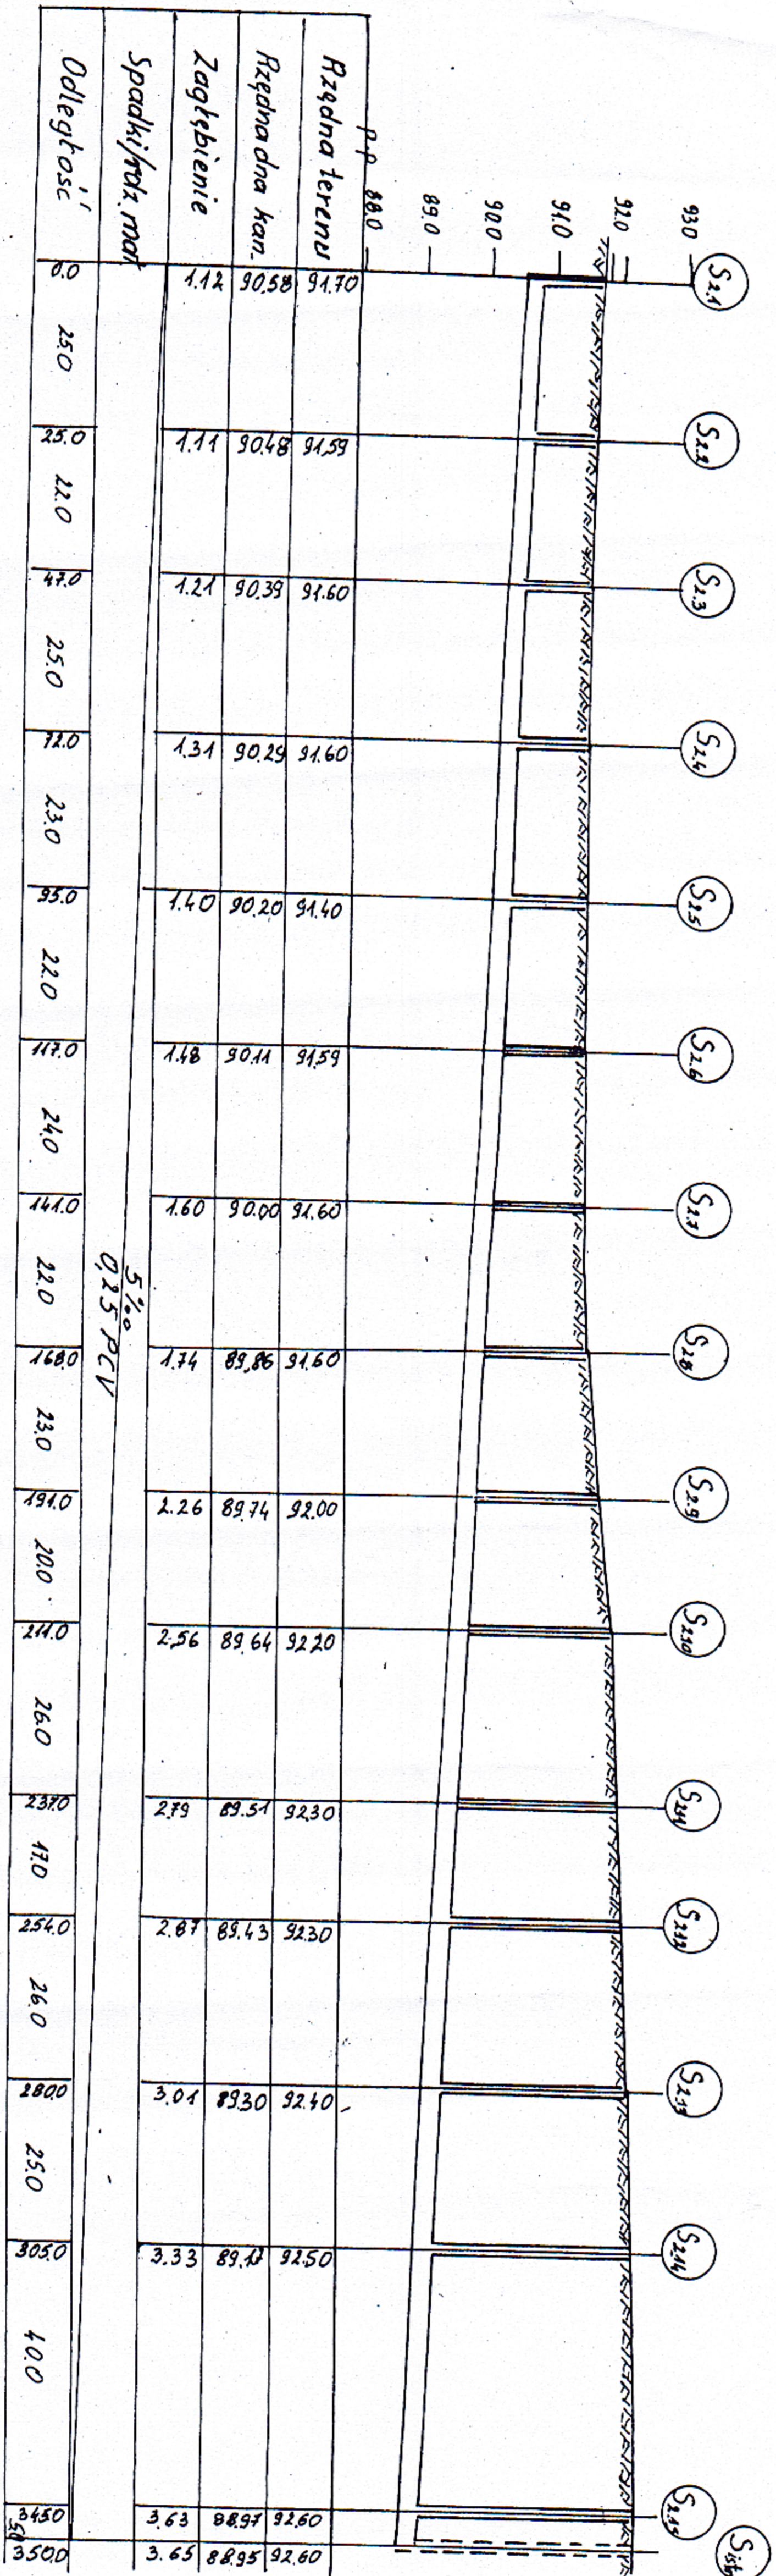

<b>JINSTAL - KOMPLEX</b> Włodawek ul. Parkowa 37 <b>PROJEKT BUDOWLANY</b>			
<b>Obiekt:</b> Kolektory kanalizacji sanitarnej z przykanalikami w m-stu Osęcin; ul. ul. Janinowa, Malinowa, Okonowa, Leśna Obiekt 0016 Osęcin; dz. nr 358/2376; 359/31; 359/13; 360/4 Gmina Osęcin; ul. Wojska Polskiego 14; 88-220 Osęcin.			
<b>TEMAT:</b> Przekrój po trasie kolektora kanalizacji sanitarnej - ul. Malinowa.			
<b>Funkcja</b>	<b>Nazwisko i imię</b>	<b>Podpis</b>	<b>Data</b>
Sprawdził: upr. br. inż. instal.	mgr inż. Andrzej Miazek UA-V-7342-5/8594WK/proj.		09/17r
Projektował: Uprawnienia br. instalacyjnej	mgr inż. Janina Miazek UAN-V-8386-5/49/88WK		Nr rys 5
Opracował:	mgr inż. Piotr Gajb		
Skala 1:100/1000			

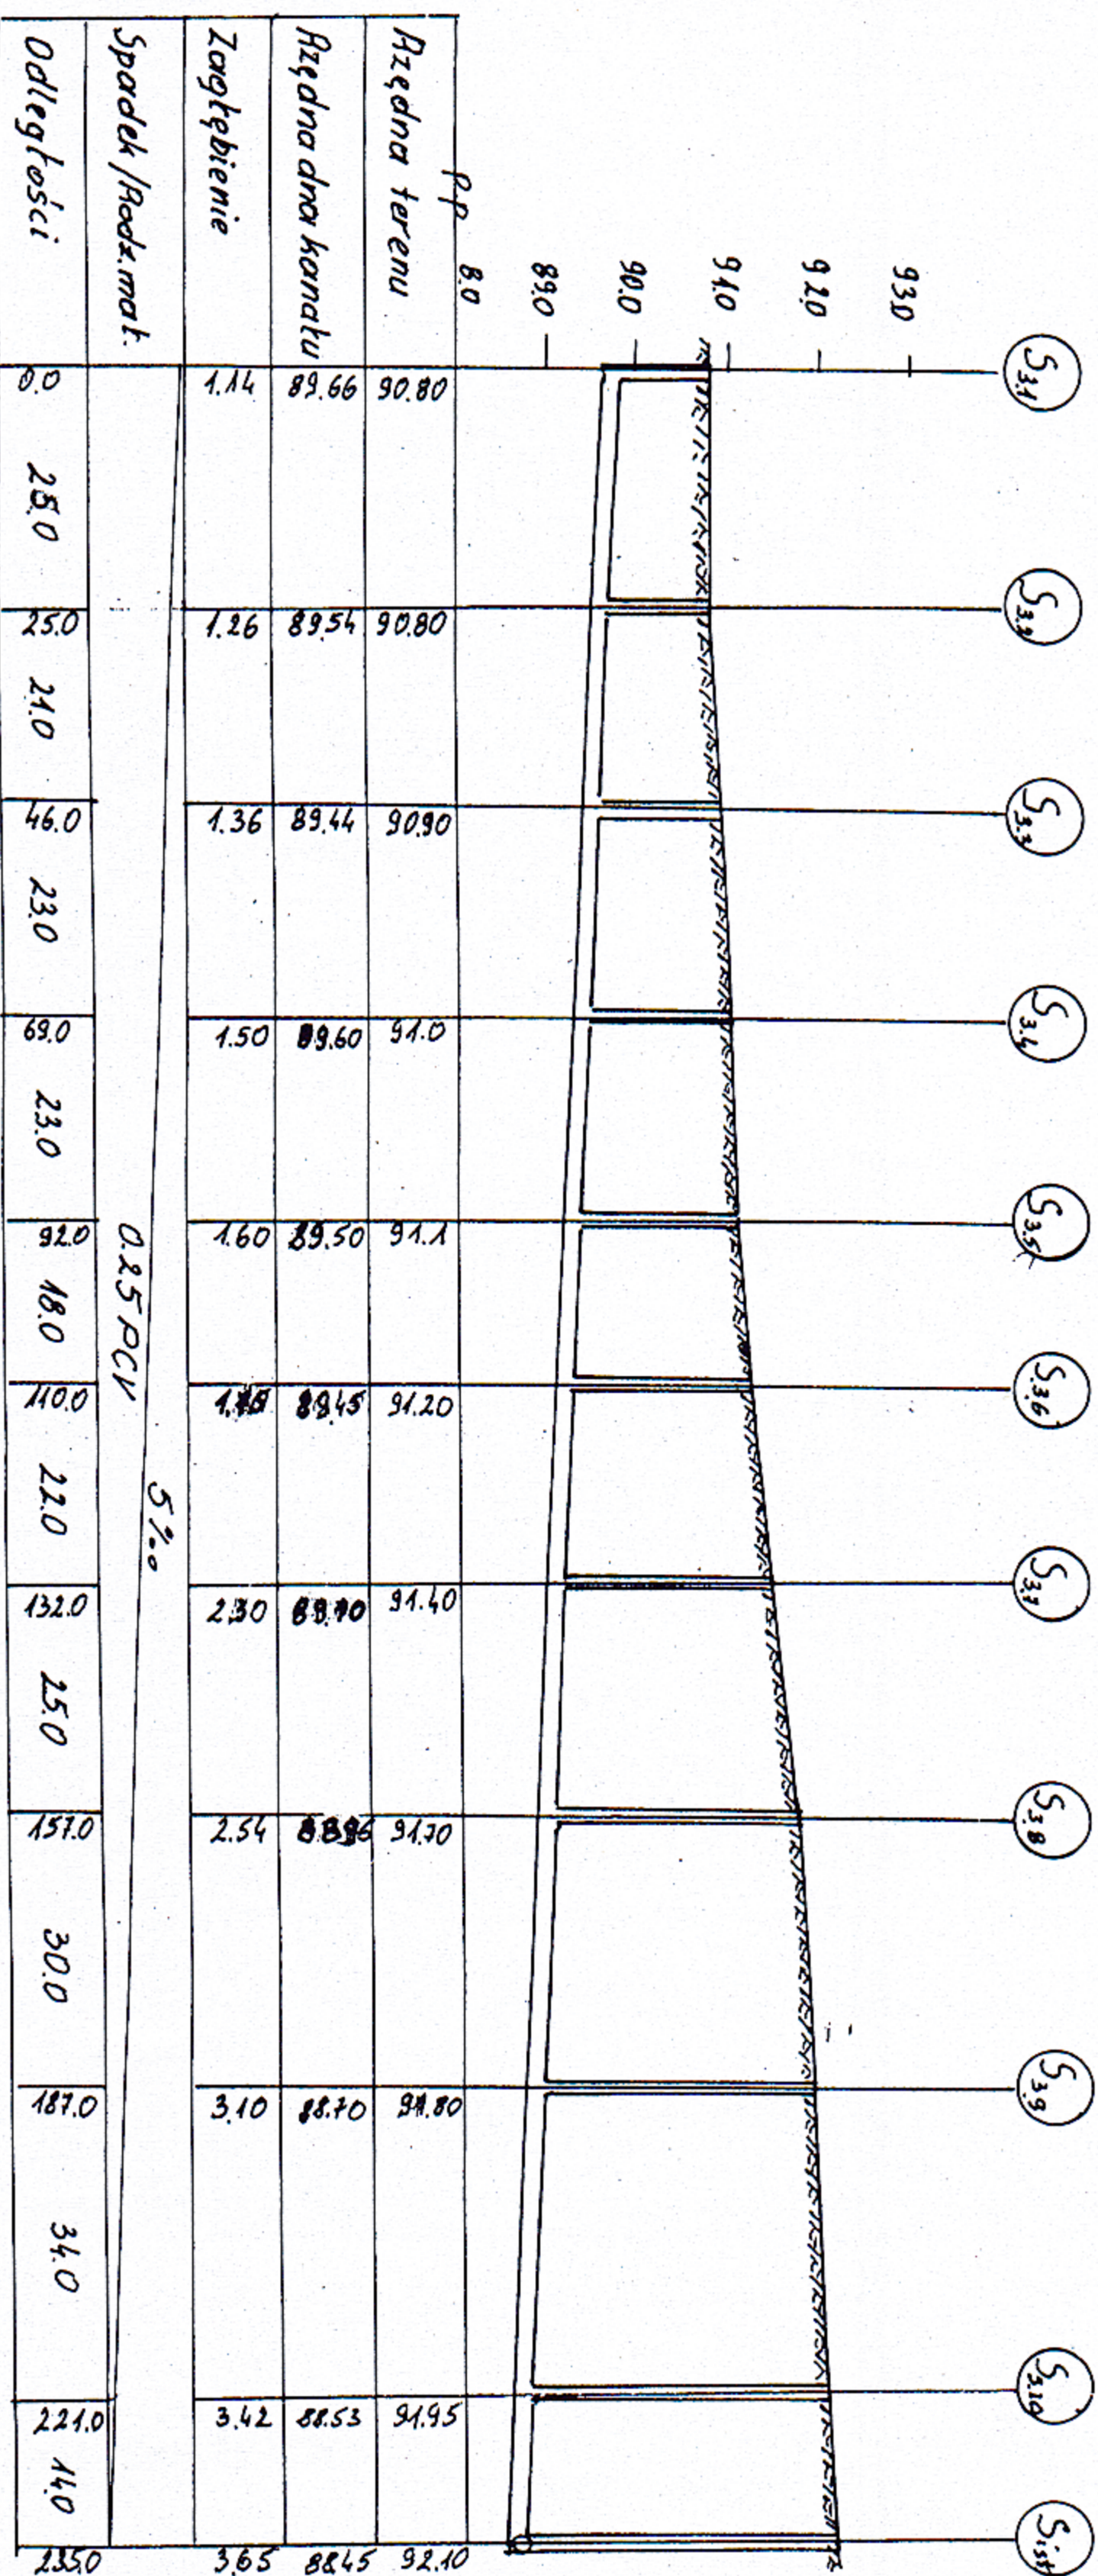

<b>INSTAL - KOMPLEX</b> Włocławek ul. Parkowa 37			
<b>PROJEKT BUDOWLANY</b>			
Obiekt: Kolektory kanalizacji sanitarnej z przykanalikami w m-ści Osiedły; ul. Łamarczna, Malinowa, Okłonna, Leśna Obiekt 0016 Osiedły; dz. nr 358/2/376; 359/31359/13360/4 Gmina Osiedły; ul. Wojska Polskiego14; 88-220 Osiedły.			
TEMAT : Przekrój po trasie kolektora kanalizacji sanitarnej - ul. Okłonna			
Funkcja	Nazwisko i imię	Podpis	Data
Sprawdził: upr. br. inż. instal.	mgr inż. Andrzej Miazek UA-V-7342-5/859-4WK/proj.	<i>[Signature]</i>	09/17/17
Projektował: Uprawnienia br. instalacyjnej	mgr inż. Janina Miazek UAN-V-8386-5/49/88WK Upr. branż. sanitarniej	<i>[Signature]</i>	Nr rys 6
Opracował:	mgr inż. Piotr Głęb	<i>[Signature]</i>	
Skala 1:100/1000			