


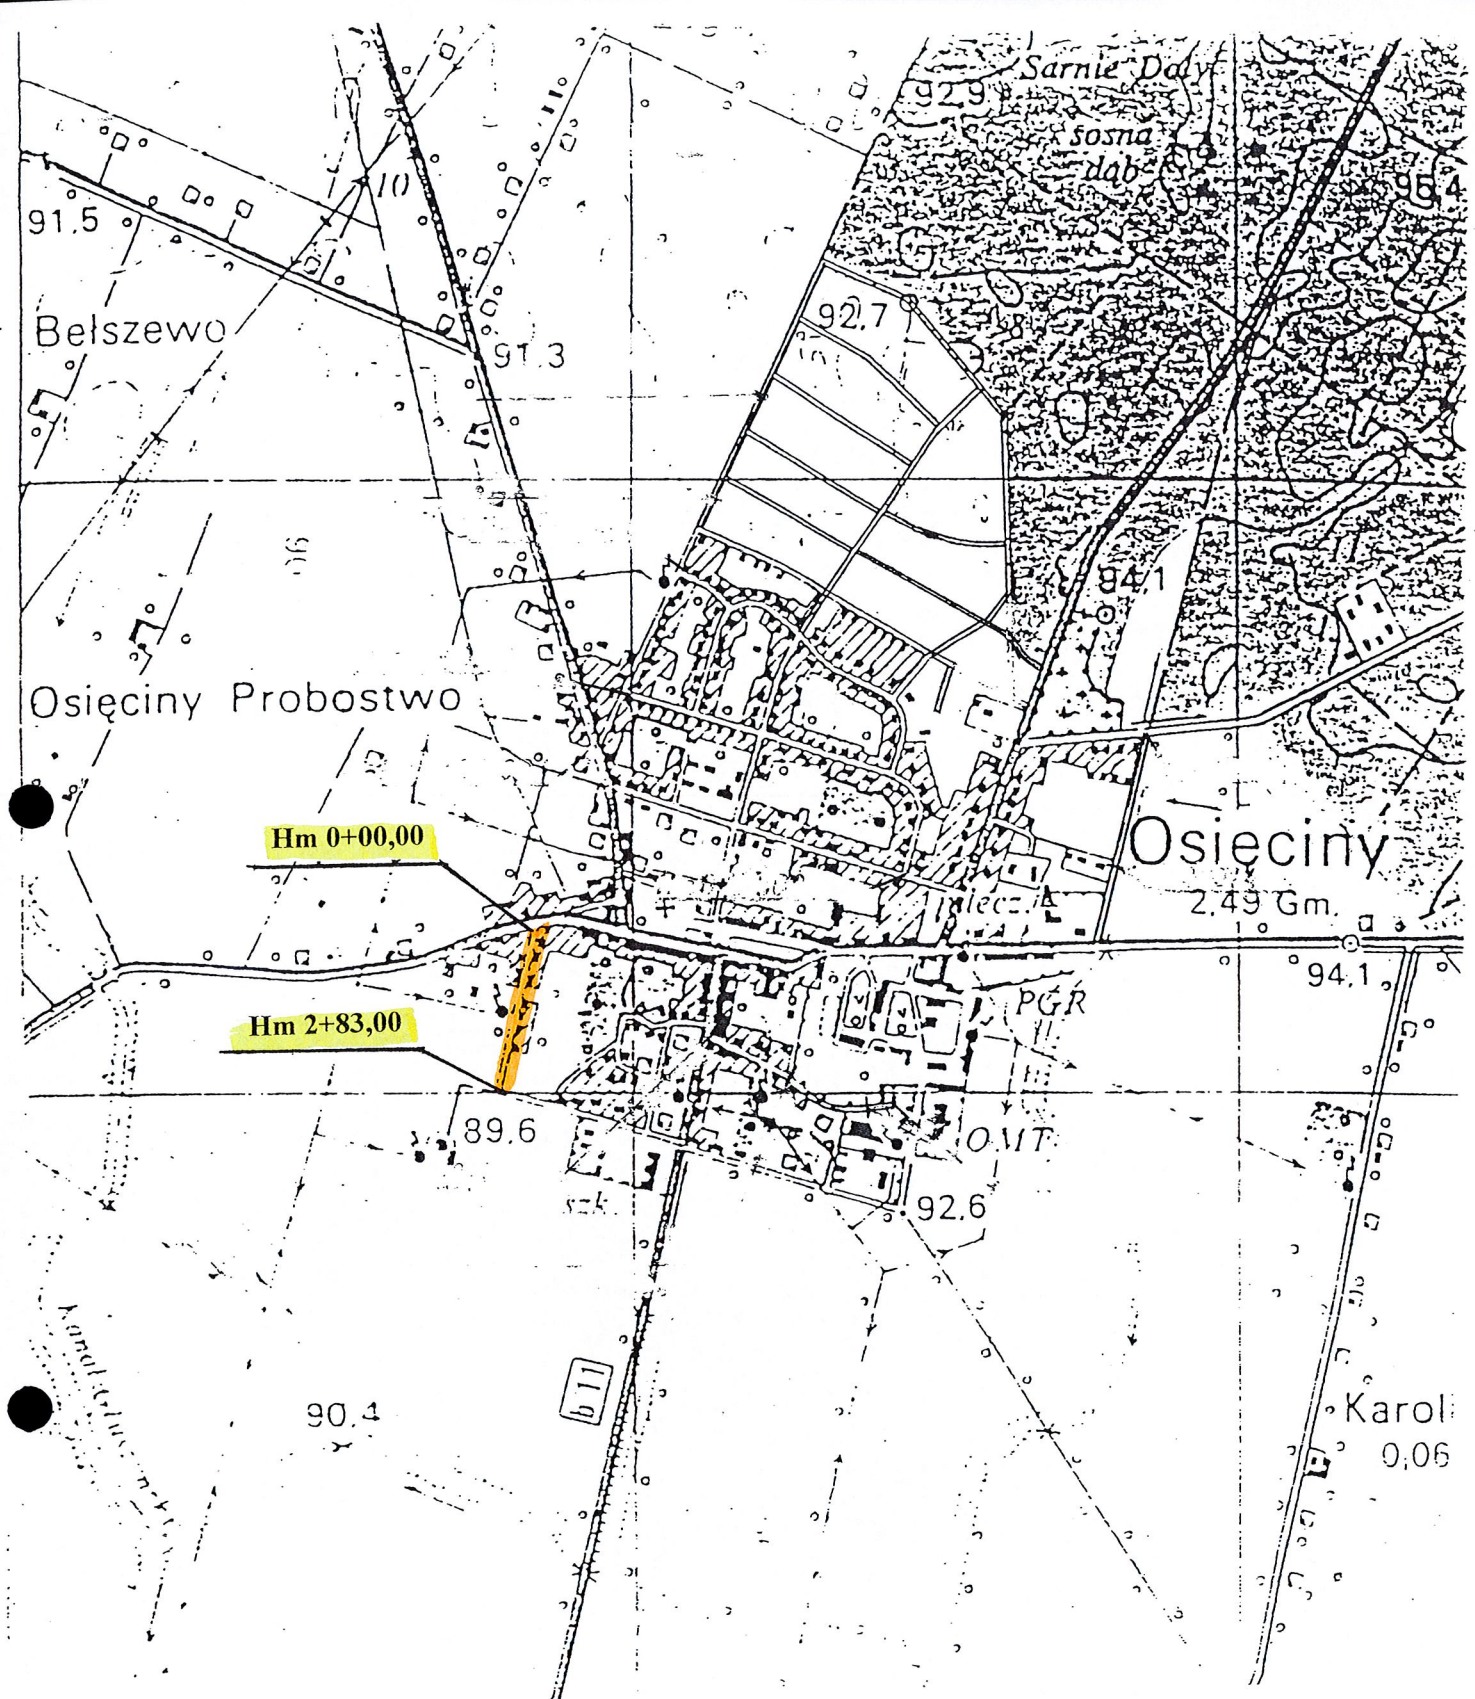


PLAN ORIENTACYJNY

Obiekt	Droga gminna nr 180358C – ul Sikorskiego			
Adres	w Osiećinach, hm 0+00,00 – 2+83,00			
Temat	remont. ulicy			
Inwestor	Gmina Wiejska, 88-220 Osiećiny			
Projektant	mgr inż. Mirosław Sempka upr. bud. UAN-NB-8386-5/64/86WK Radziejów, ul. Wyzwolenia 57/15	Podpis		Data
Weryfikow.				VII. 2019r.
Skala	Ilość rys.	7	Nr rys.	1


PLAN SYTUACYJNY

Obiekt	Droga gminna nr 180358C – ul. Sikorskiego			
Adres	w Osiecinach, hm 0+00,00 – 2+83,00			
Temat	remont ulicy			
Inwestor	Gmina Wiejska, 88-220 Osiecin			
Projektant	mgr inż. Mirosław Sempka upr. bud. UAN-NB-8386-5/64/86WK Radziejów, ul. Wyzwolenia 57/15	Podpis	Data	
Weryfikator			VII. 2019r.	
Skala	1:1000	Ilość rysun.	7	Nr rys. 2

- proj. nawierzchnia bitumiczna
- proj. chodnik z kostki betonowej grub. 6cm
- proj. zjazd z kostki betonowej grub. 8cm
- proj. ścieki z prefabrykatów betonowych (podłużne i poprzeczne)

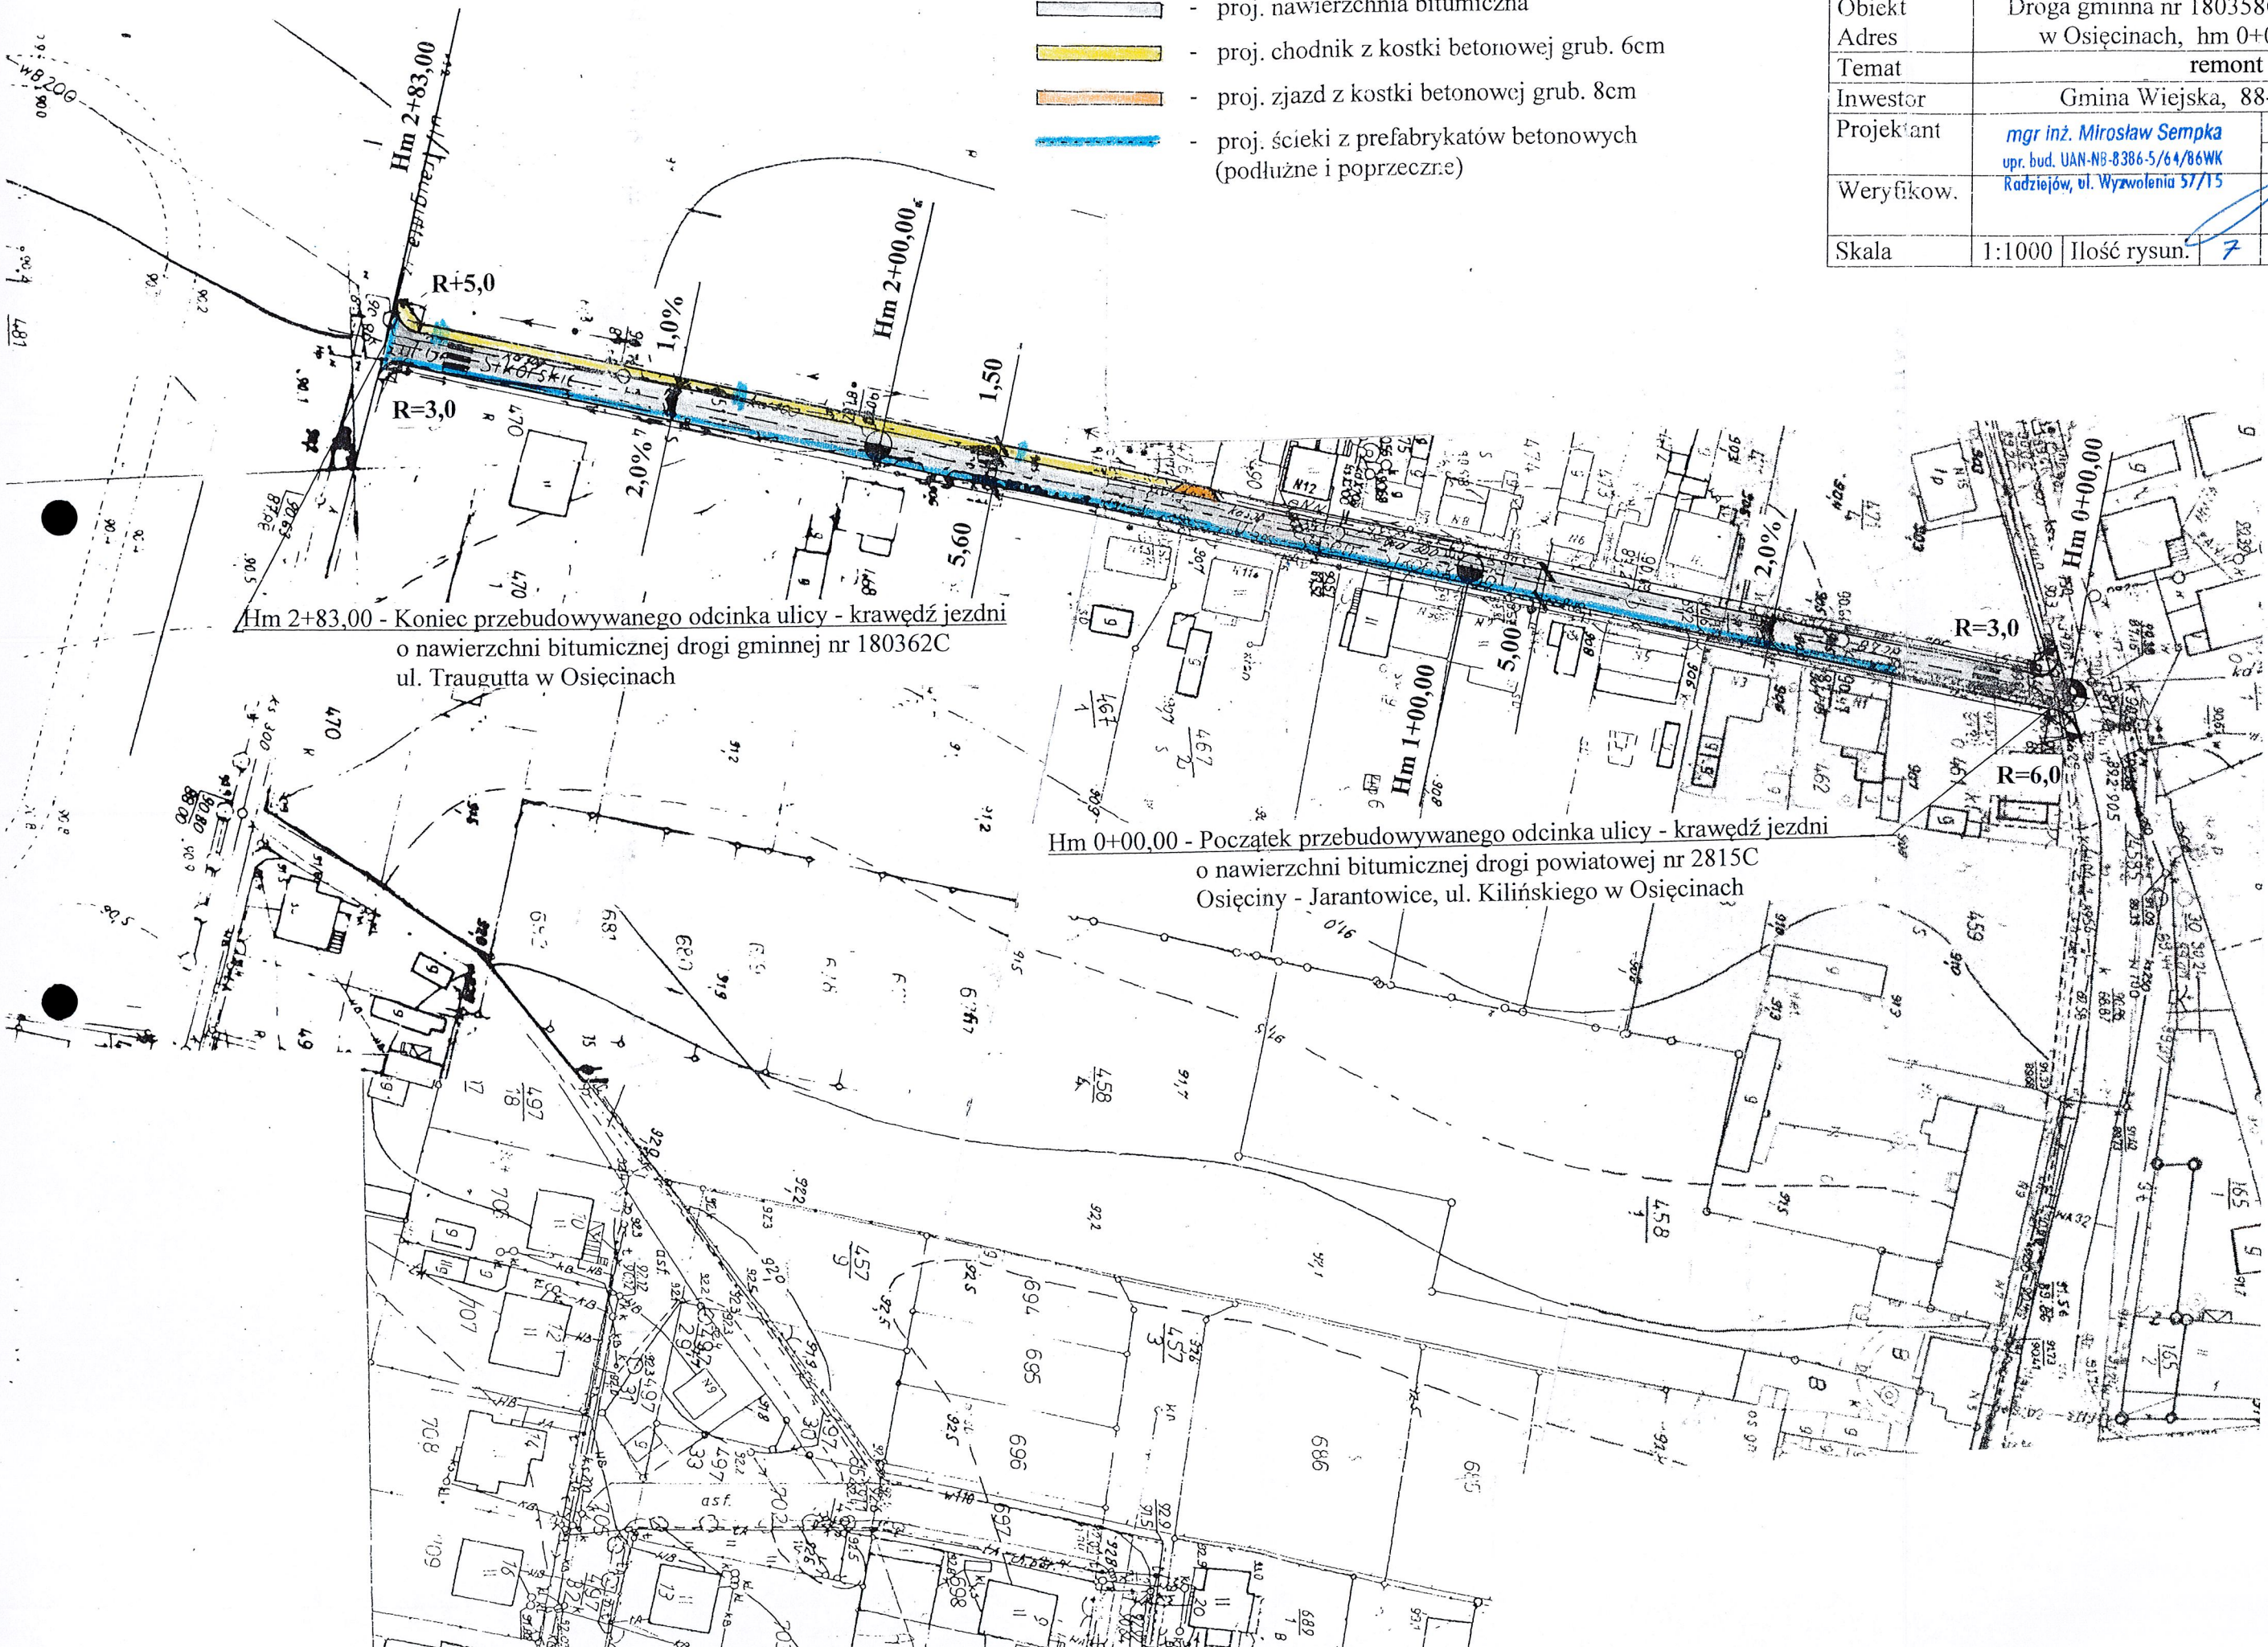

SZCZEGÓŁ A

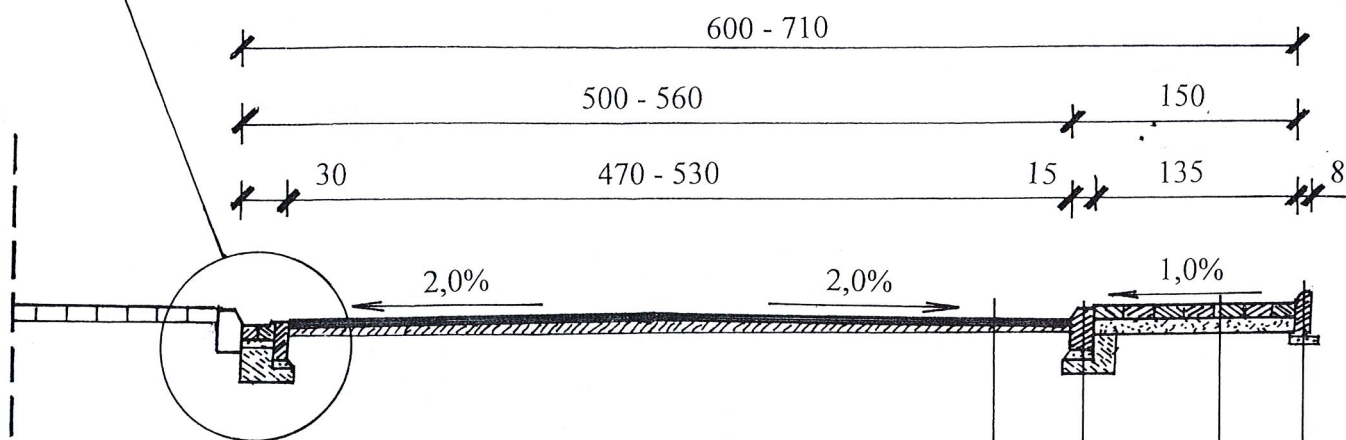

- Warstwa ścierna grubości 3cm z mieszanki mineralno-bitumicznej II standardu, zamkniętej.
- Warstwa profilowa z mieszanki mineralno - bitumicznej II standardu, cz. zamkniętej w ilości 75kg/m².
- Istniejąca nawierzchnia bitumiczna, sfrezowana oczyszczona i skropiona emulsją asfaltową


- Krawężnik betonowy, uliczny, 15 x 30cm
- Podsypka cementowo-piaskowa 1 : 4.
- Ława betonowa z oporem z betonu B-15.

- Nawierzchnia z kostki betonowej grubości 6cm.
- Podsypka piaskowa grubości 10cm.


- Obrzeże betonowe 8 x 30cm.
- Podsypka piaskowa grubości 3cm.

PRZEKRÓJ KONSTRUKCYJNY

Obiekt	Droga gminna nr 180358C – ul Sikorskiego				
Adres	w Osiecinach, hm 0+00,00 – 2+83,00				
Temat	remont ulicy				
Inwestor	Gmina Wiejska, 88-220 Osiecin				
Projektant	mgr inż. Mirosław Sempka upr. bud. UAN-NB-8386-5/64/86WK Radziejów, ul. Wyzwolenia 57/15			Podpis	Data
Weryfikow.					VII. 2019r.
Skala	1:50	Ilość rys.	7	Nr rys.	3

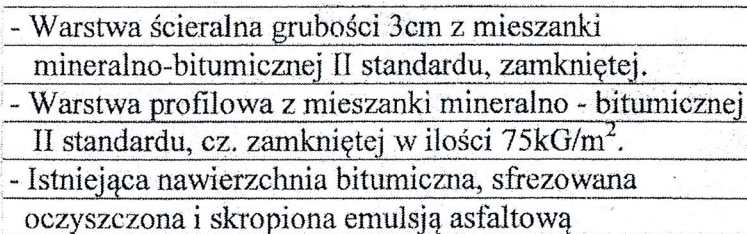

Obiekt	Droga gminna nr 180358C – ul. Sikorskiego				
Adres	w Osiecinach, hm 0+00,00 – 2+83,00				
Temat	remont ulicy				
Inwestor	Gmina Wiejska, 88-220 Osiecin				
Projektant	mgr inż. Mirosław Sempka upr. bud. UAN-NB-8386-5/64/86WK Radziejów, ul. Wyzwolenia 57/15			Podpis	Data
Weryfikator					VII. 2019r.
Skala	1:10	Ilość rysun.	7	Nr rys.	4

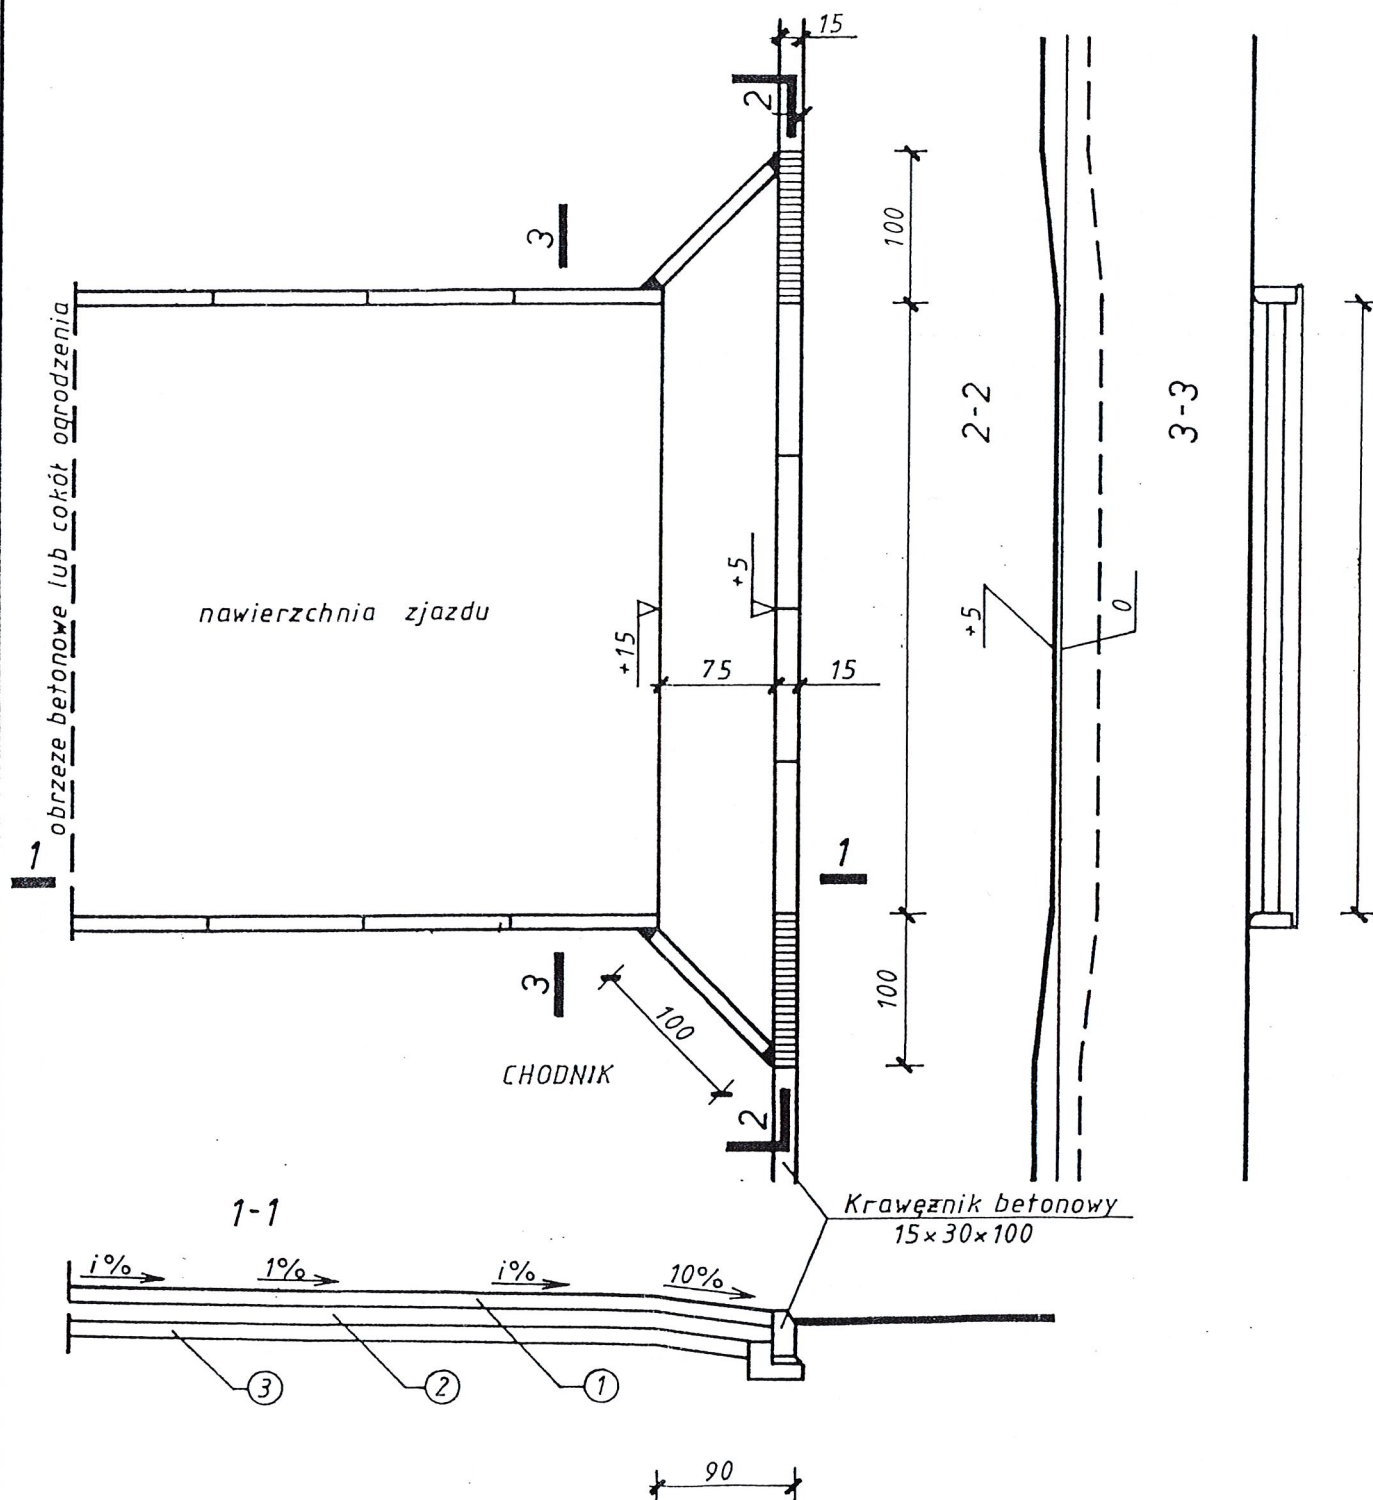


- ① - Kostka betonowa grubość na podsypce cementowo-piaskowej grubości 3-5cm
- ② - Chudy beton B-10, grubość 10cm
- ③ - Warstwa odcinająca z piasku grubości 10cm


SZCZEGÓŁ KONSTRUKCJI

Obiekt	Droga gminna nr 180358C – ul Sikorskiego w Osiecinach, hm 0+00,00 – 2+83,00				
Adres					
Temat	remont. ulicy				
Inwestor	Gmina Wiejska, 88-220 Osiećiny				
Projektant	mgr inż. Mirosław Sempka upr. bud. UAN-NB-8386-5/64/86WK Radziejów, ul. Wyzwolenia 57/15		Podpis	Data	
Weryfikow.				VII. 2019r.	
Skala		Ilość rys.	7	Nr rys.	5

Widok z góry

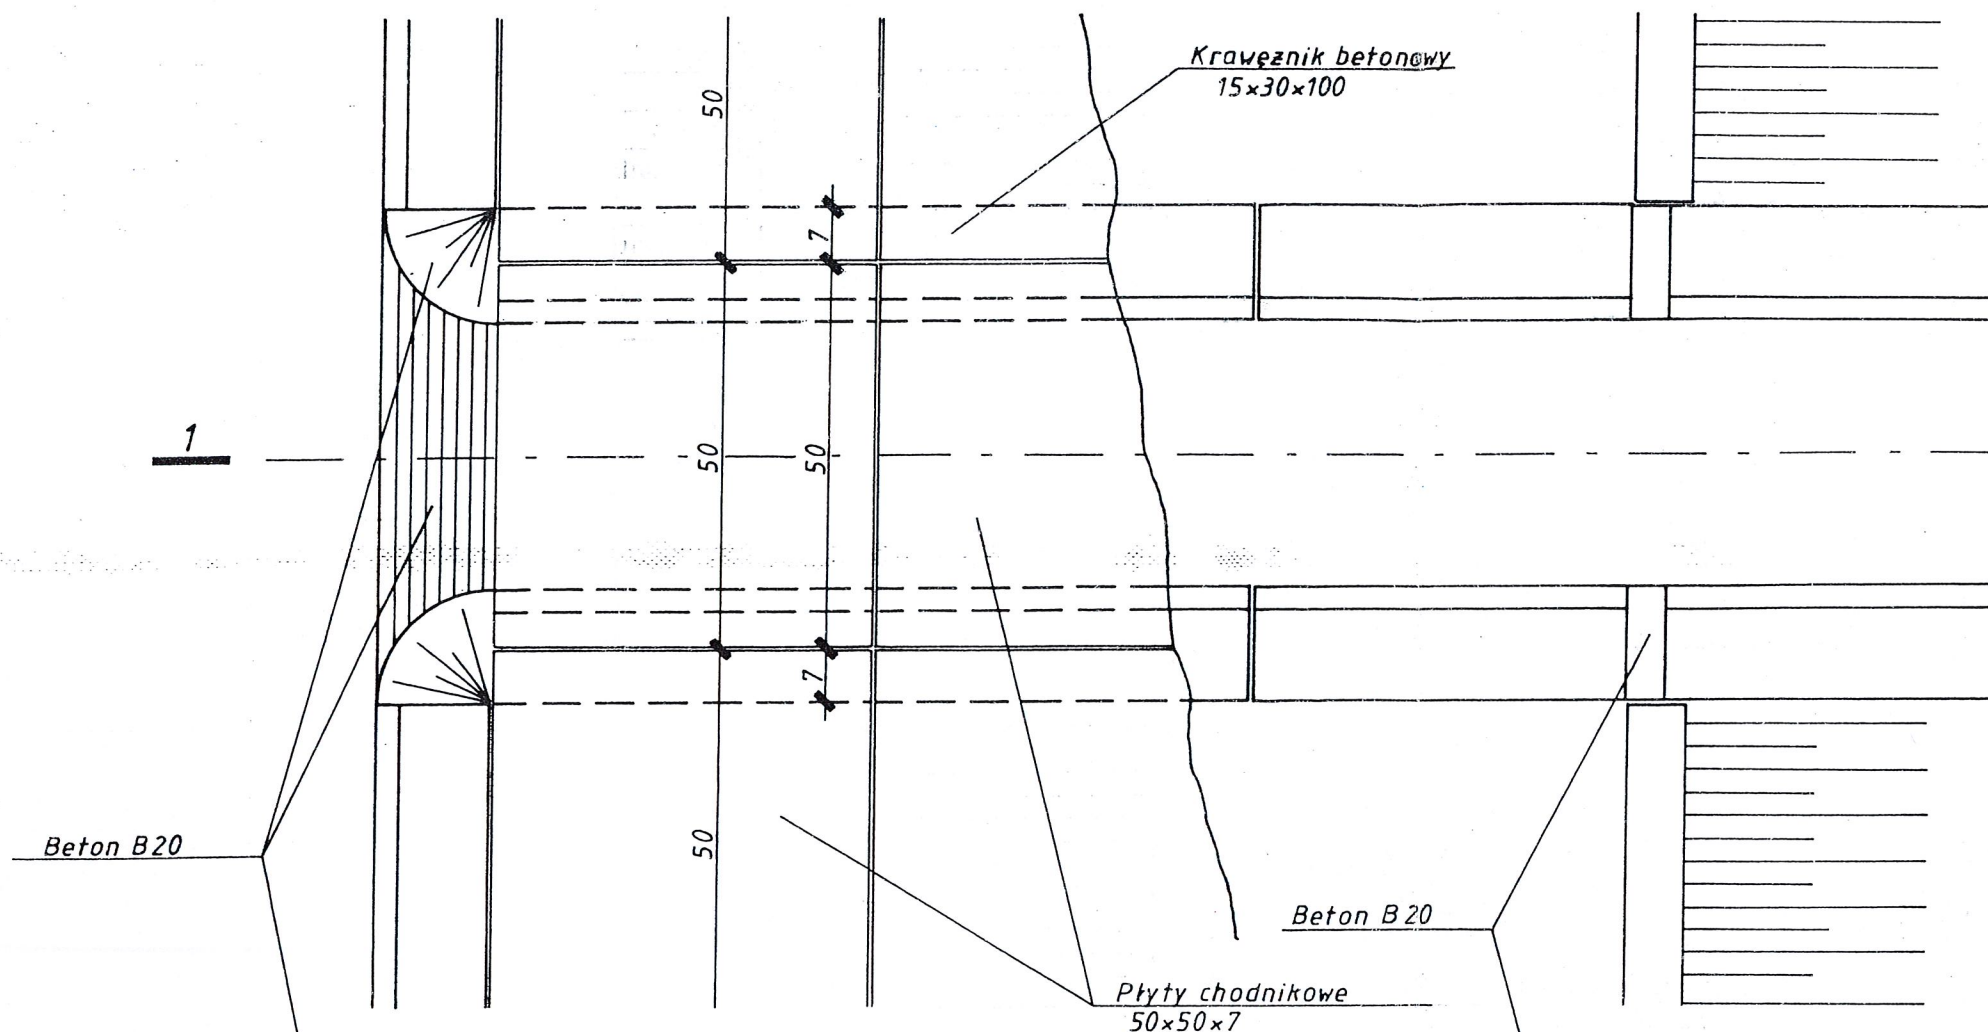

Przekrój 1-1

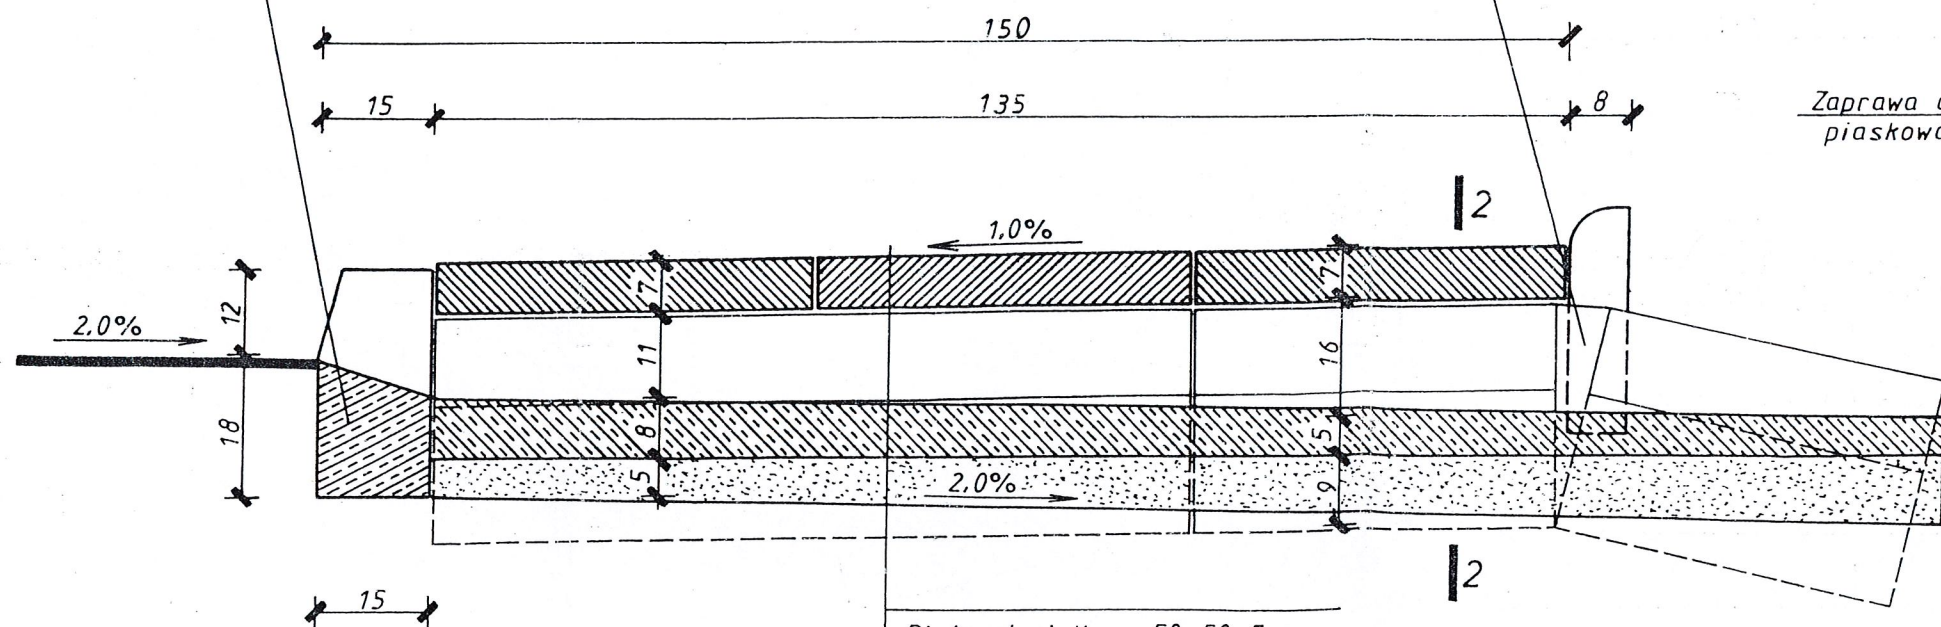


- Płyta chodnikowa 50x50x7
- Krawężnik betonowy 15x30x100
- Beton B20
- Podsypka cem.-piaskowa 1:4

SZCZEGÓŁ KONSTRUKCJI

Obiekt	Droga gminna nr 180358C – ul Sikorskiego			
Adres	w Osięcinach, hm 0+00,00 – 2+83,00			
Temat	remont ulicy			
Inwestor	Gmina Wiejska, 88-220 Osięciny			
Projektant	mgr inż. Mirosław Sempka upr. bud. UAN-NB-8386-5/64/86WK Rudziejów, ul. Wyzwolenia 57/15		Podpis	Data
Weryfikow.				VII. 2019r.
Skala	Ilość rys.	7	Nr rys.	6


ŚCIEK PODCHODNIKOWY

Przekrój 2-2

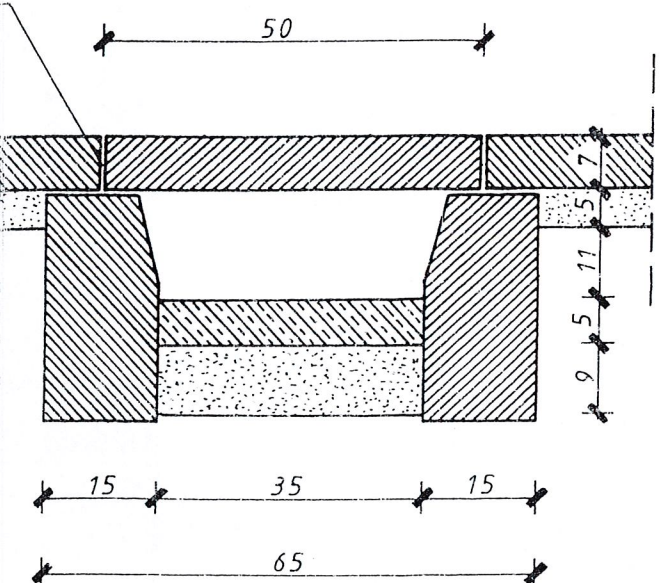

KRAWĘZNIK ULICZNY NA ŁAWIE BETONOWEJ
Z OPOREM TYP K.P.E.D.-03.10.

s k a l a 1 : 5

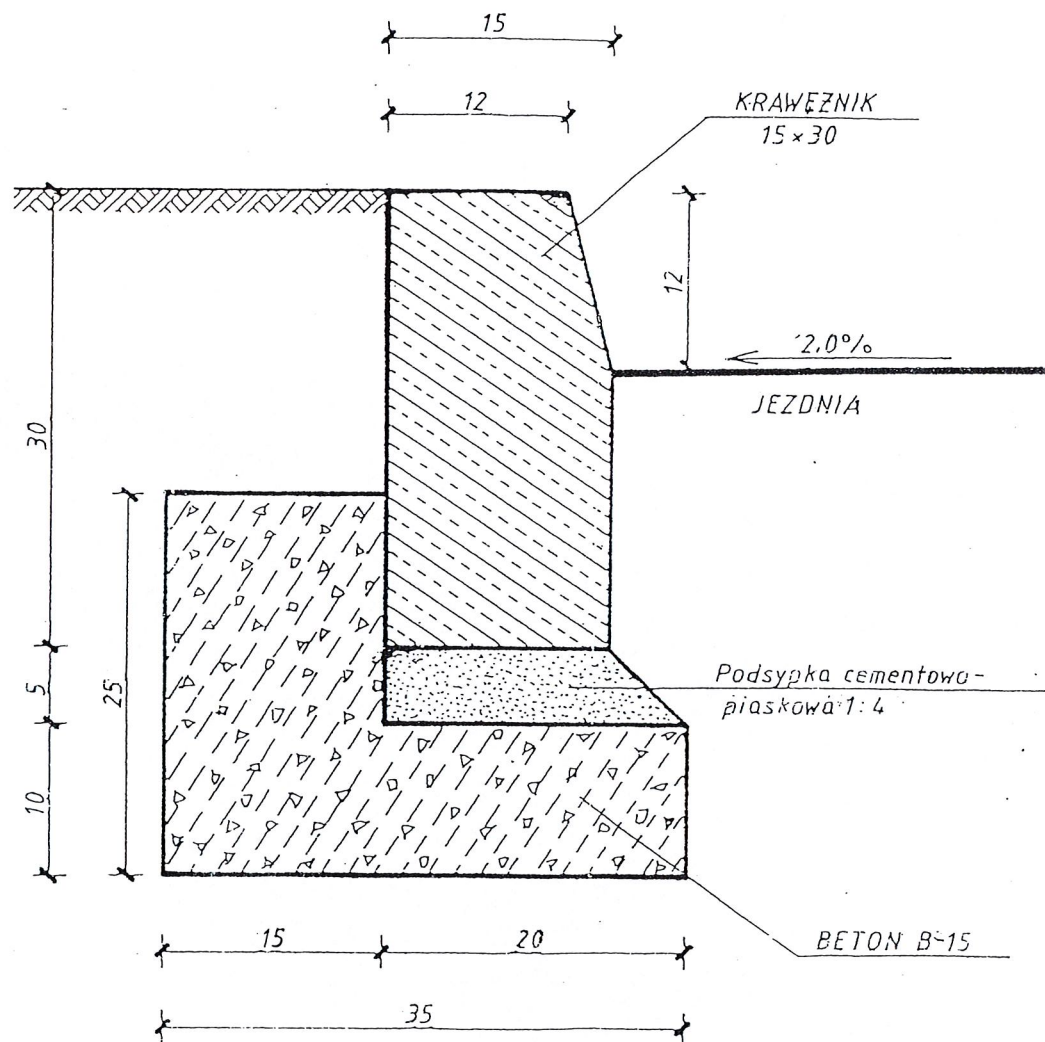

SZCZEGÓŁ KONSTRUKCJI

Obiekt	Droga gminna nr 180358C – ul. Sikorskiego		
Adres	w Osiecinach, hm 0+00,00 – 2+83,00		
Temat	remont. ulicy		
Inwestor	Gmina Wiejska, 88-220 Osiećiny		
Projektant	mgr inż. Mirosław Sempka upr. bud. UAN-NB-8386-5/64/86WK Radziejów, ul. Wyzwolenia 57/15	Podpis	Data
Weryfikow.			VII. 2019r.
Skala	Ilość rysun.	7	Nr rys. 7