


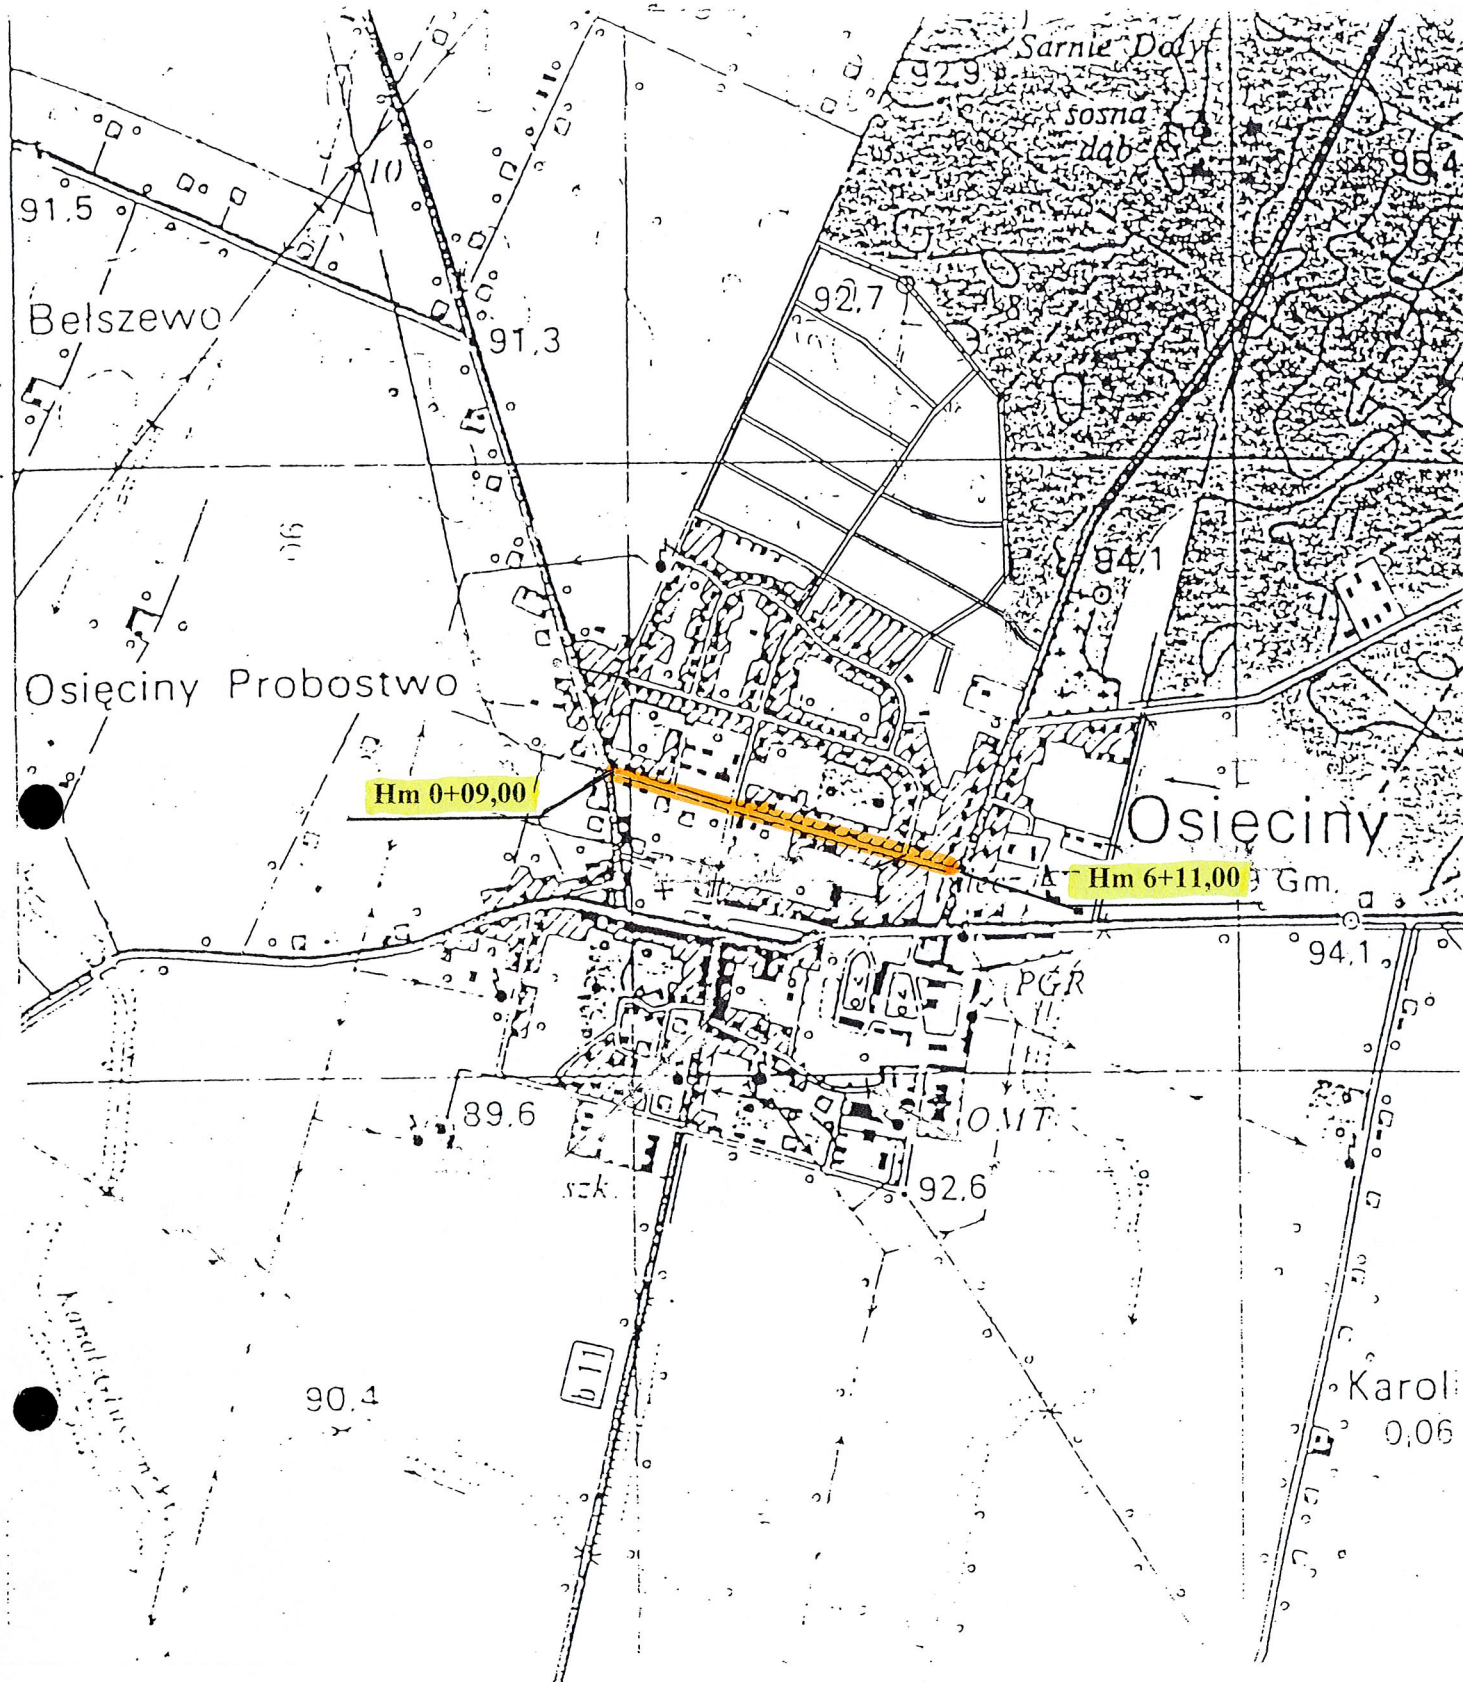


PLAN ORIENTACYJNY

Obiekt	Droga gminna nr 180342C – ul Wojska Polskiego				
Adres	w Osiecinach, hm 0+09,00 – 6+11,00				
Temat	remont ulicy				
Inwestor	Gmina Wiejska, 88-220 Osiecin				
Projektant	mgr inż. Mirosław Sempka upr. bud. UAN-NB-8386-5/64/86WK Radziejów, ul. Wyzwolenia 57/15		Podpis	Data	
Weryfikow.				VII. 2019r.	
Skala		Ilość rys.	4	Nr rys.	1


PLAN SYTUACYJNY

Obiekt	Droga gminna nr 180342C – ul. Wojska Polskiego				
Adres	w Osiecinach, hm 0+09,00 – 6+11,00				
Temat	remont ulicy				
Inwestor	Gmina Wiejska, 88-220 Osiećiny				
Projektant	mgr inż. Mirosław Sempka upr. bud. UAN-NB-8386-5/64/86WK Radziejów, ul. Wyzwolenia 57/15			Podpis	Data
Weryfikow.					VII. 2019r.
Skala	1:1000	Ilość rysun.	4	Nr rys.	2

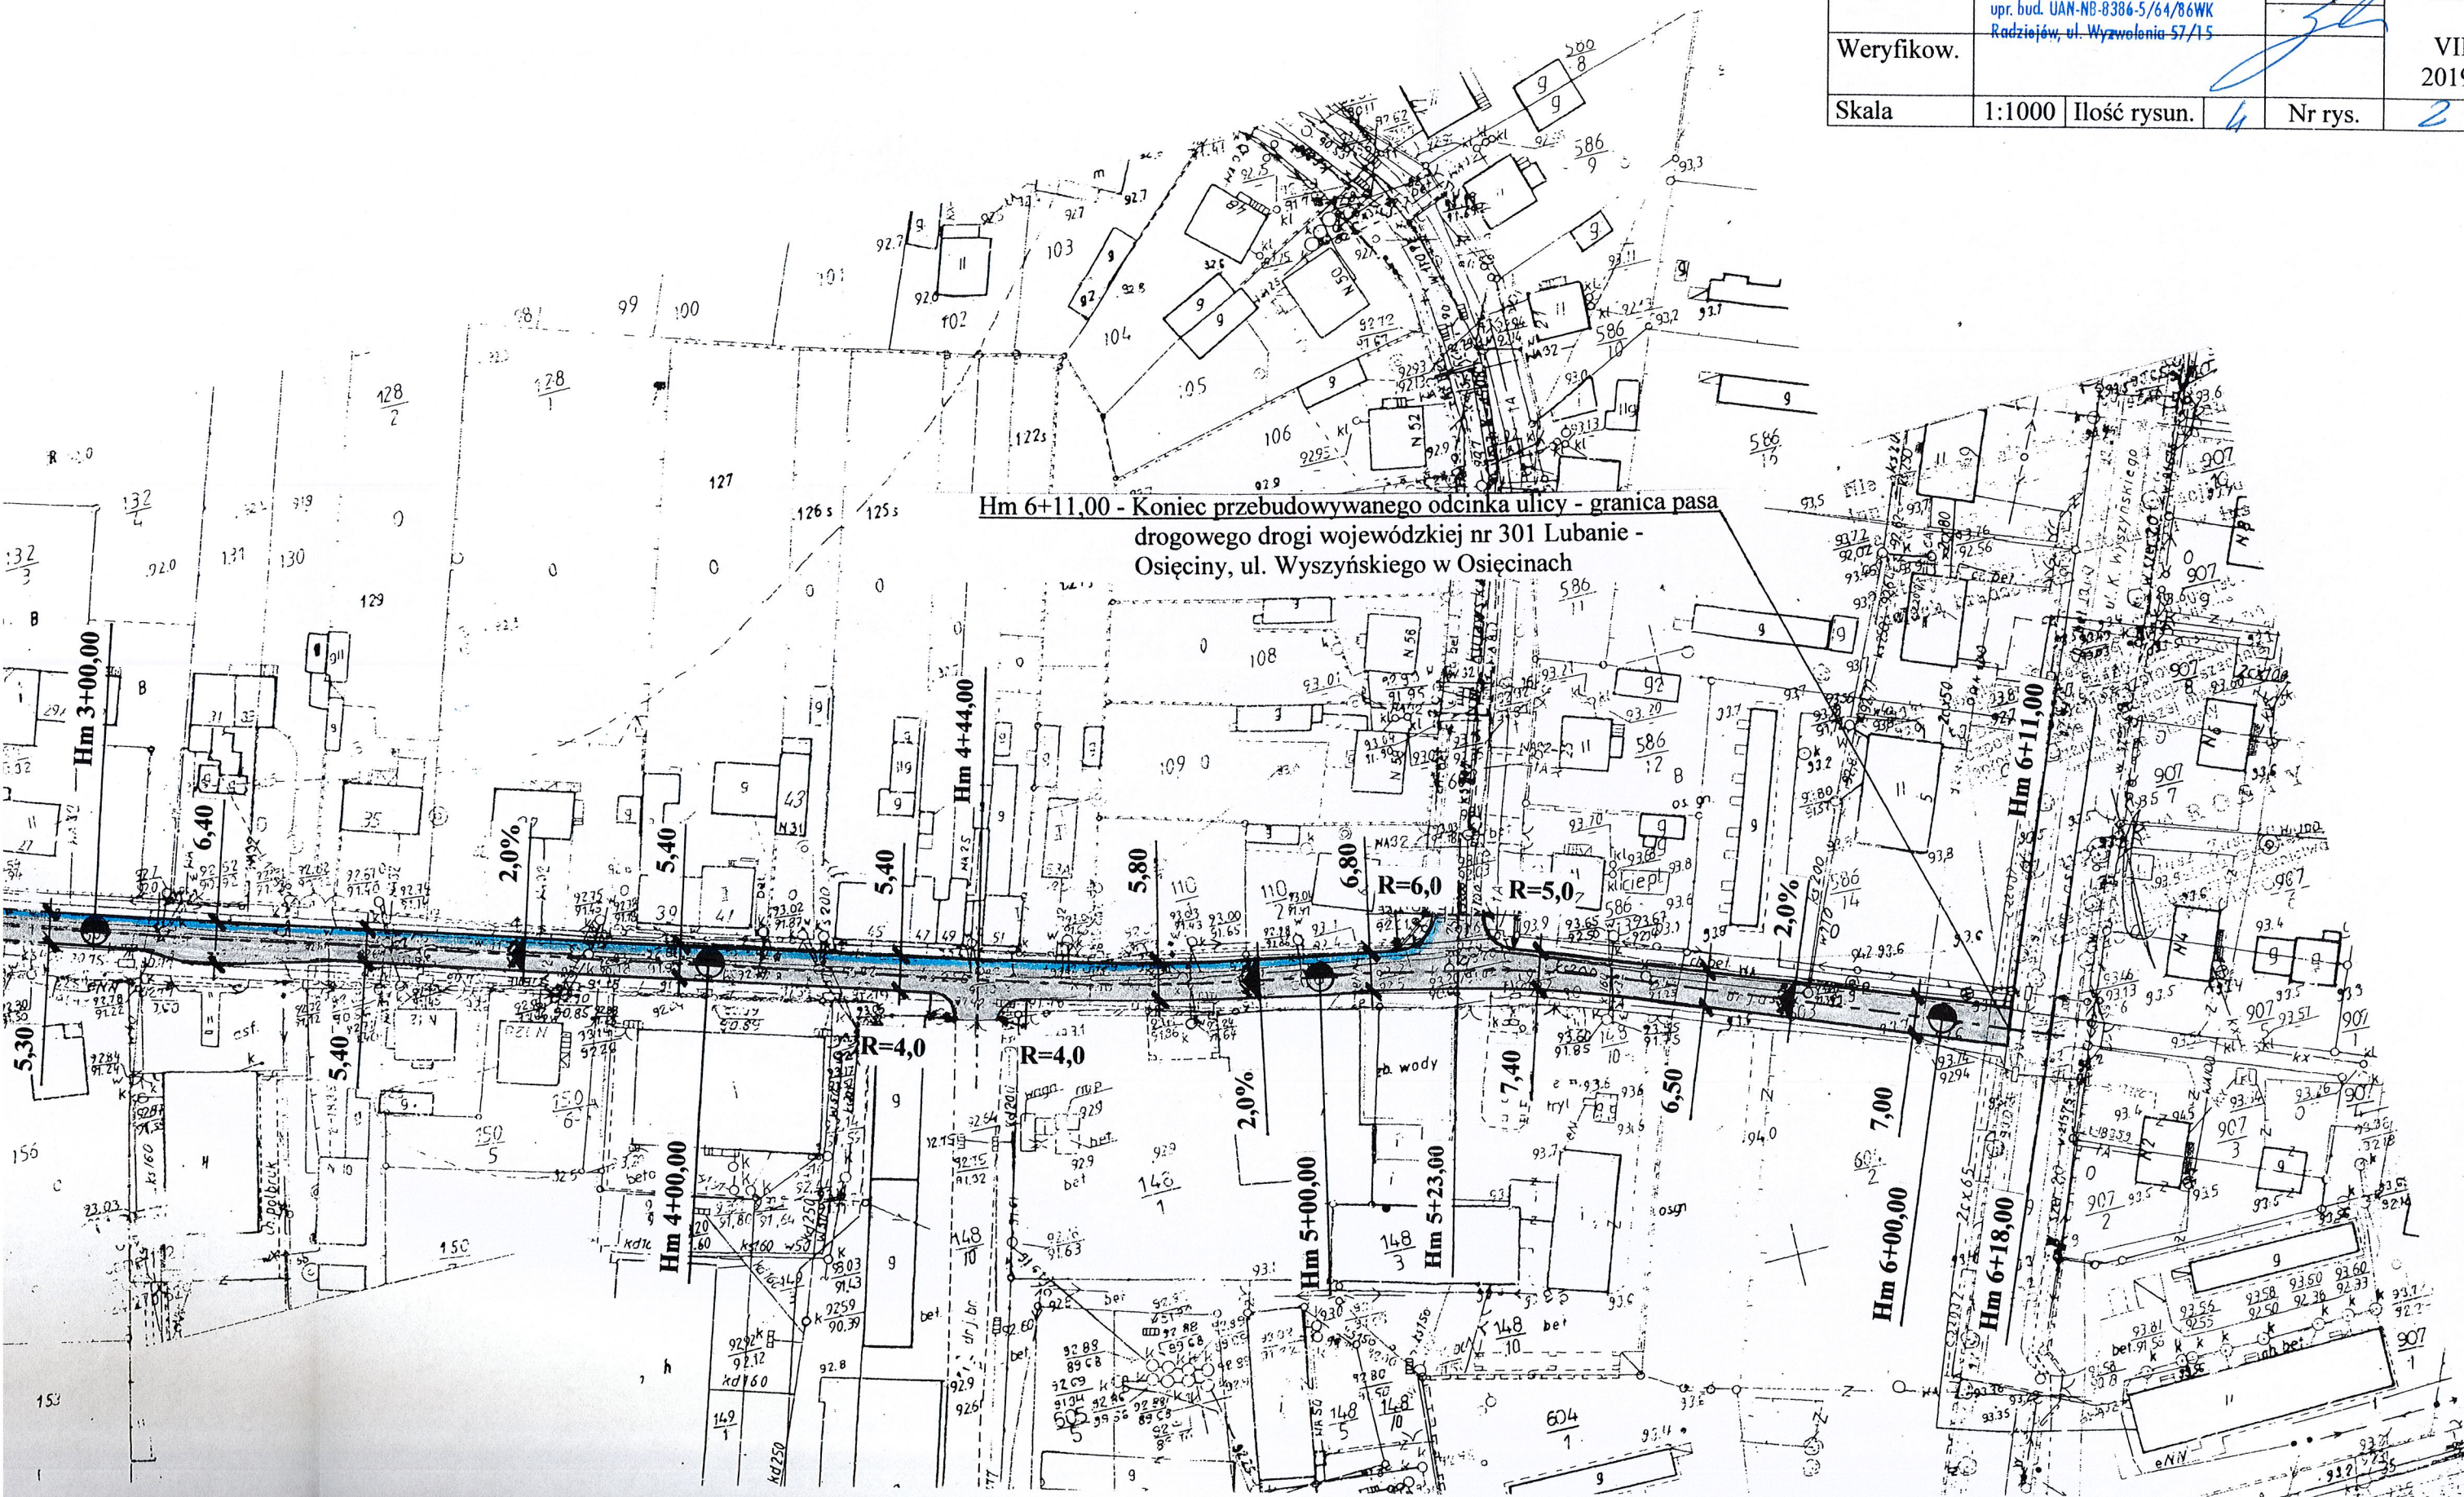



Hm 0+09,00 - Początek przebudowywanego odcinka ulicy - granica pasa
drogowego drogi wojewódzkiej nr 267 Ujma Duża -
Piotrków Kujawski, ul. Rataja w Osięcinach

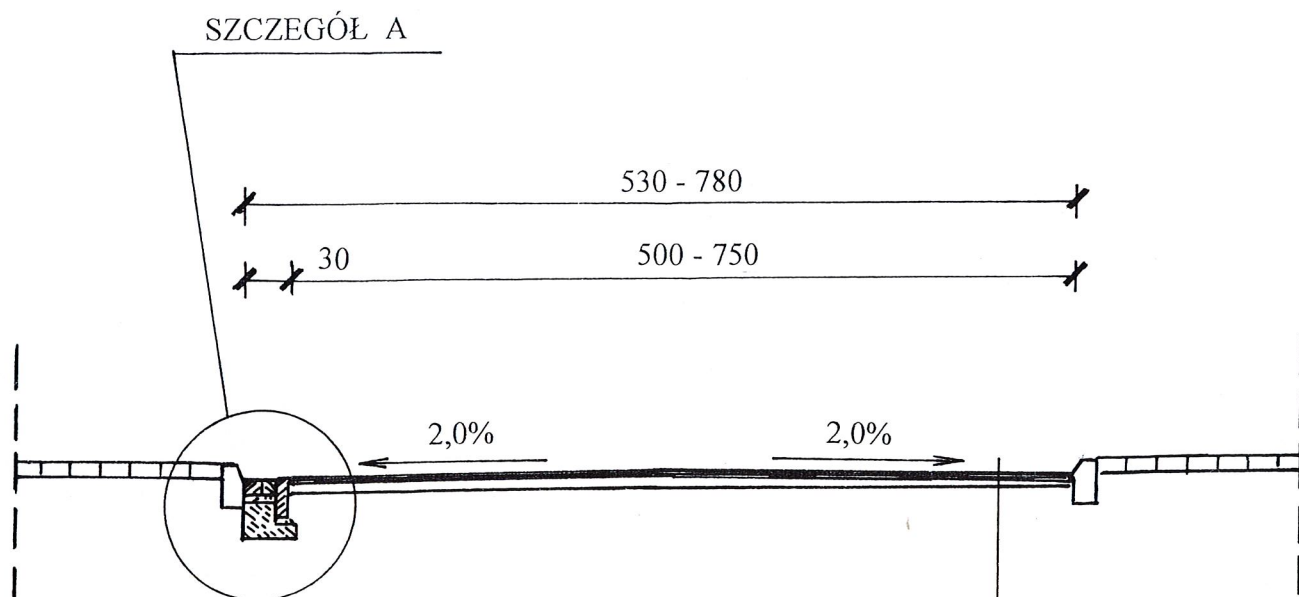

- Warstwa ścieralna grubości 3cm z mieszanki mineralno-bitumicznej II standardu, zamkniętej.
- Warstwa profilowa z mieszanki mineralno - bitumicznej II standardu, cz. zamkniętej w ilości 75kg/m².
- Istniejąca nawierzchnia bitumiczna, sfrezowana oczyszczona i skropiona emulsją asfaltową

PRZEKRÓJ KONSTRUKCYJNY

Obiekt	Droga gminna nr 180342C – ul Wojska Polskiego				
Adres	w Osiecinach, hm 0+09,00 – 6+11,00				
Temat	remont ulicy				
Inwestor	Gmina Wiejska, 88-220 Osiecin				
Projektant	mgr inż. Mirosław Sempka upr. bud. UAN-NB-8386-5/64/86WK Kędziejów, ul. Wyzwolenia 57/15			Podpis	Data
Weryfikow.					VII. 2019r.
Skala	1:50	Ilość rys.	4	Nr rys.	3

- Krawężnik betonowy, uliczny, 15 x 30cm

Obiekt	Droga gminna nr 180342C – ul. Wojska Polskiego				
Adres	w Osiecinach, hm 0+09,00 – 6+11,00				
Temat	remont. ulicy				
Inwestor	Gmina Wiejska, 88-220 Osiecin				
Projektant	mgr inż. Mirosław Sempka upr. bud. UAN-NB-8386-5/64/86WK Rudziejów, ul. Wyzwolenia 57/15			Podpis	Data
Weryfikator					VII. 2019r.
Skala	1:10	Ilość rysun.	4	Nr rys.	4