


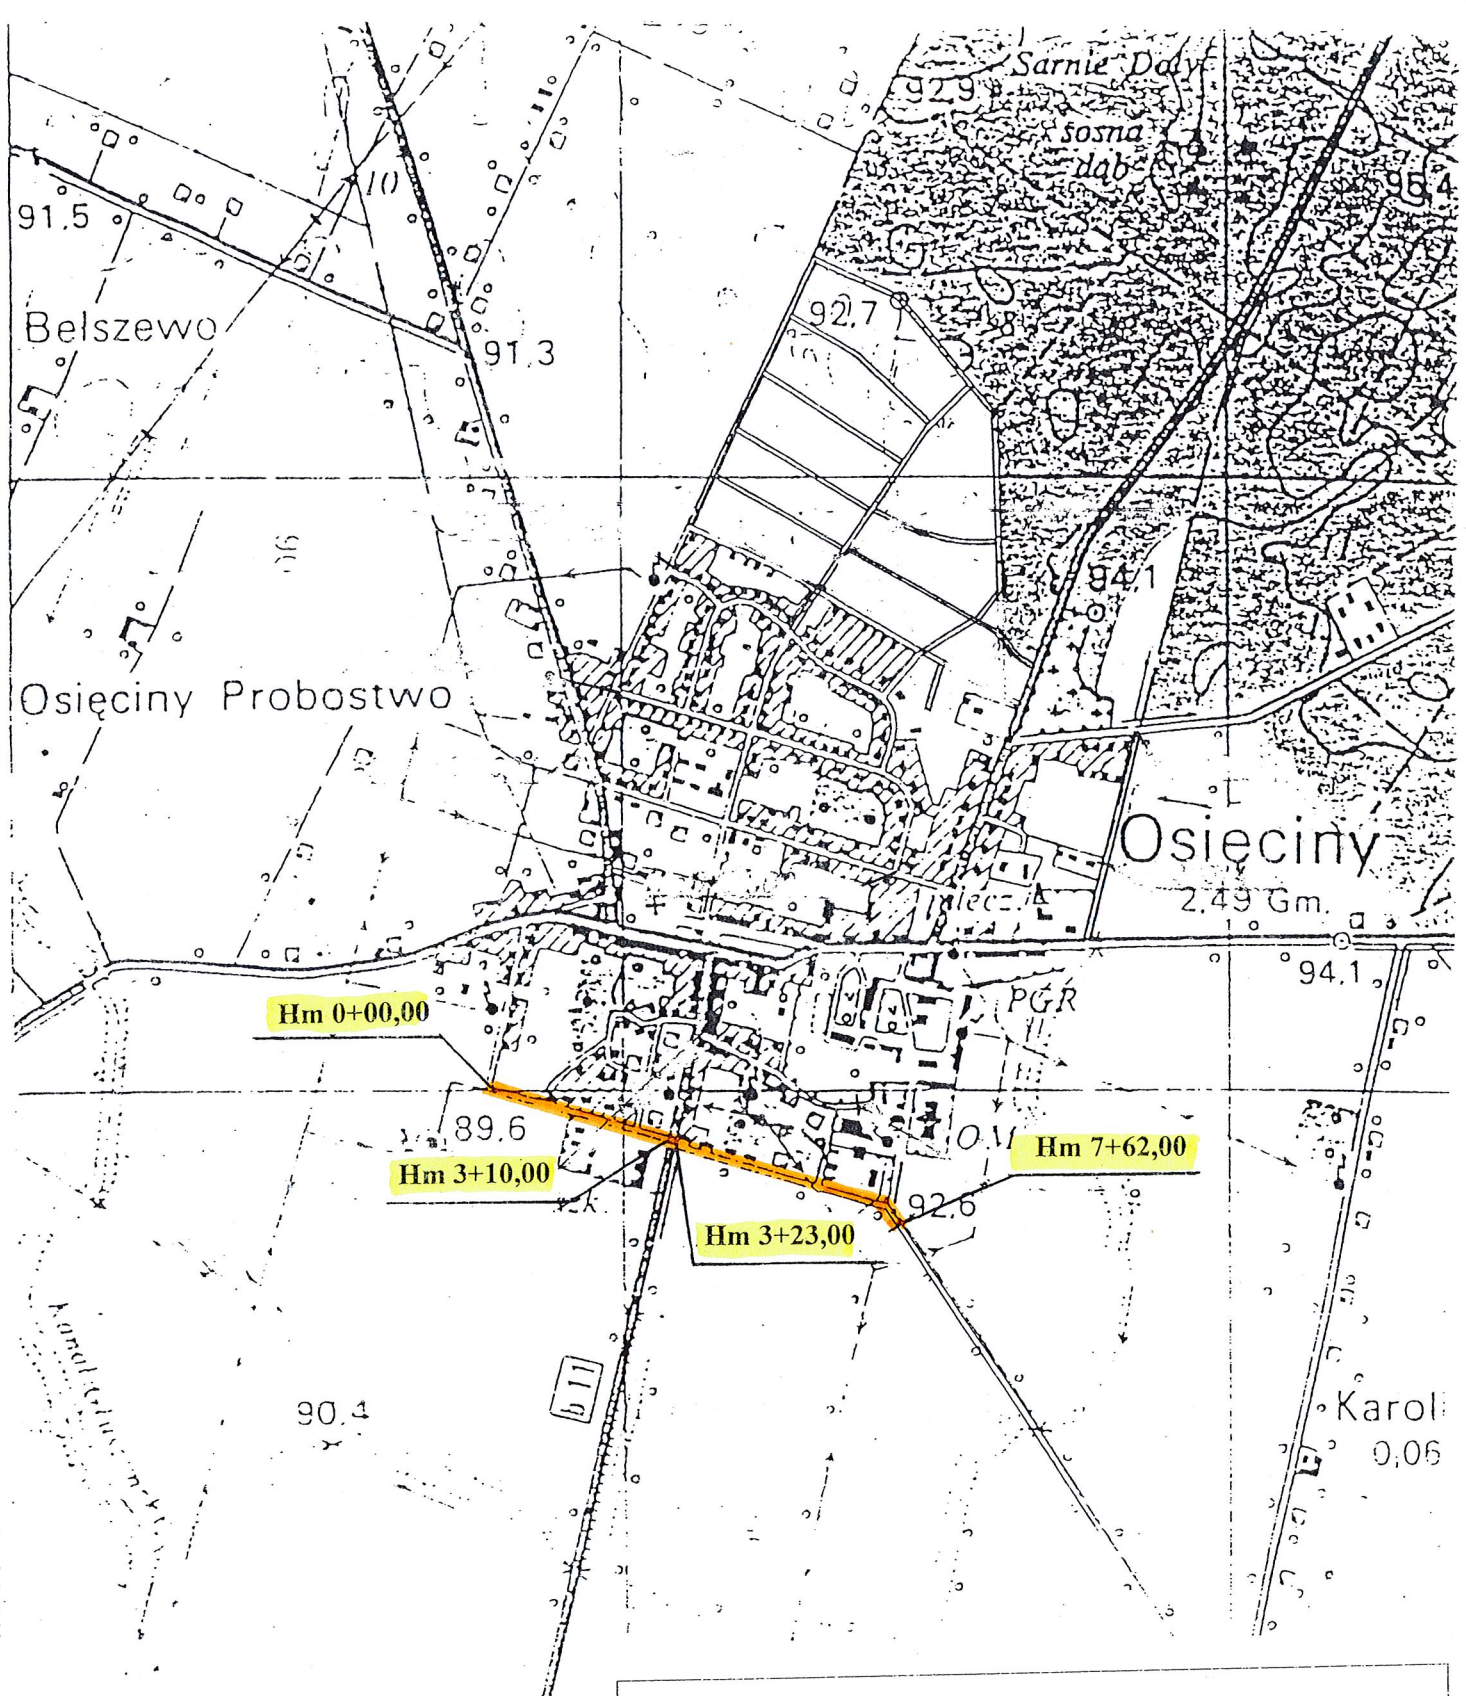


PLAN ORIENTACYJNY

Obiekt Adres	Droga gminna nr 180362C ul. Traugutta w Osiećcinach, hm 0+00,00 - 3+10,00 i 3+23,00 - 7+62,00			
Temat	remont ulicy			
Inwestor	Gmina Wiejska, 88-220 Osiećcin			
Projektant	mgr inż. Mirosław Sempka upr. bud. UAN-NB-8386-5/64/86WK Radziejów, ul. Wyzwolenia 57/15		Podpis	Data
Weryfikator				VII. 2019r.
Skala		Ilość rys.	7	Nr rys.
				1


PLAN SYTUACYJNY



Obiekt	Droga gminna nr 180362C			
Adres	ul. Traugutta w Osiecinach, hm 0+00,00 - 3+10,00 i 3+23,00 - 7+62,00			
Temat	remont ulicy			
Inwestor	Gmina Wiejska, 88-220 Osiećiny			
Projektant	mgr inż. Mirosław Sempka upr. bud. UAN-NB-8386-5/64/86WK Radziejów, ul. Wyzwolenia 57/15	Podpis	Data	
Weryfikow.			VII. 2019r.	
Skala	1:1000	Ilość rysun.	7	Nr rys. 2

- proj. nawierzchnia bitumiczna
- proj. nawierzchnie z kostki betonowej grub. 8cm
- proj. chodnik z kostki betonowej grub. 6cm
- proj. pobocze umocnione tłucznem
- proj. ściek z prefabrykatów betonowych

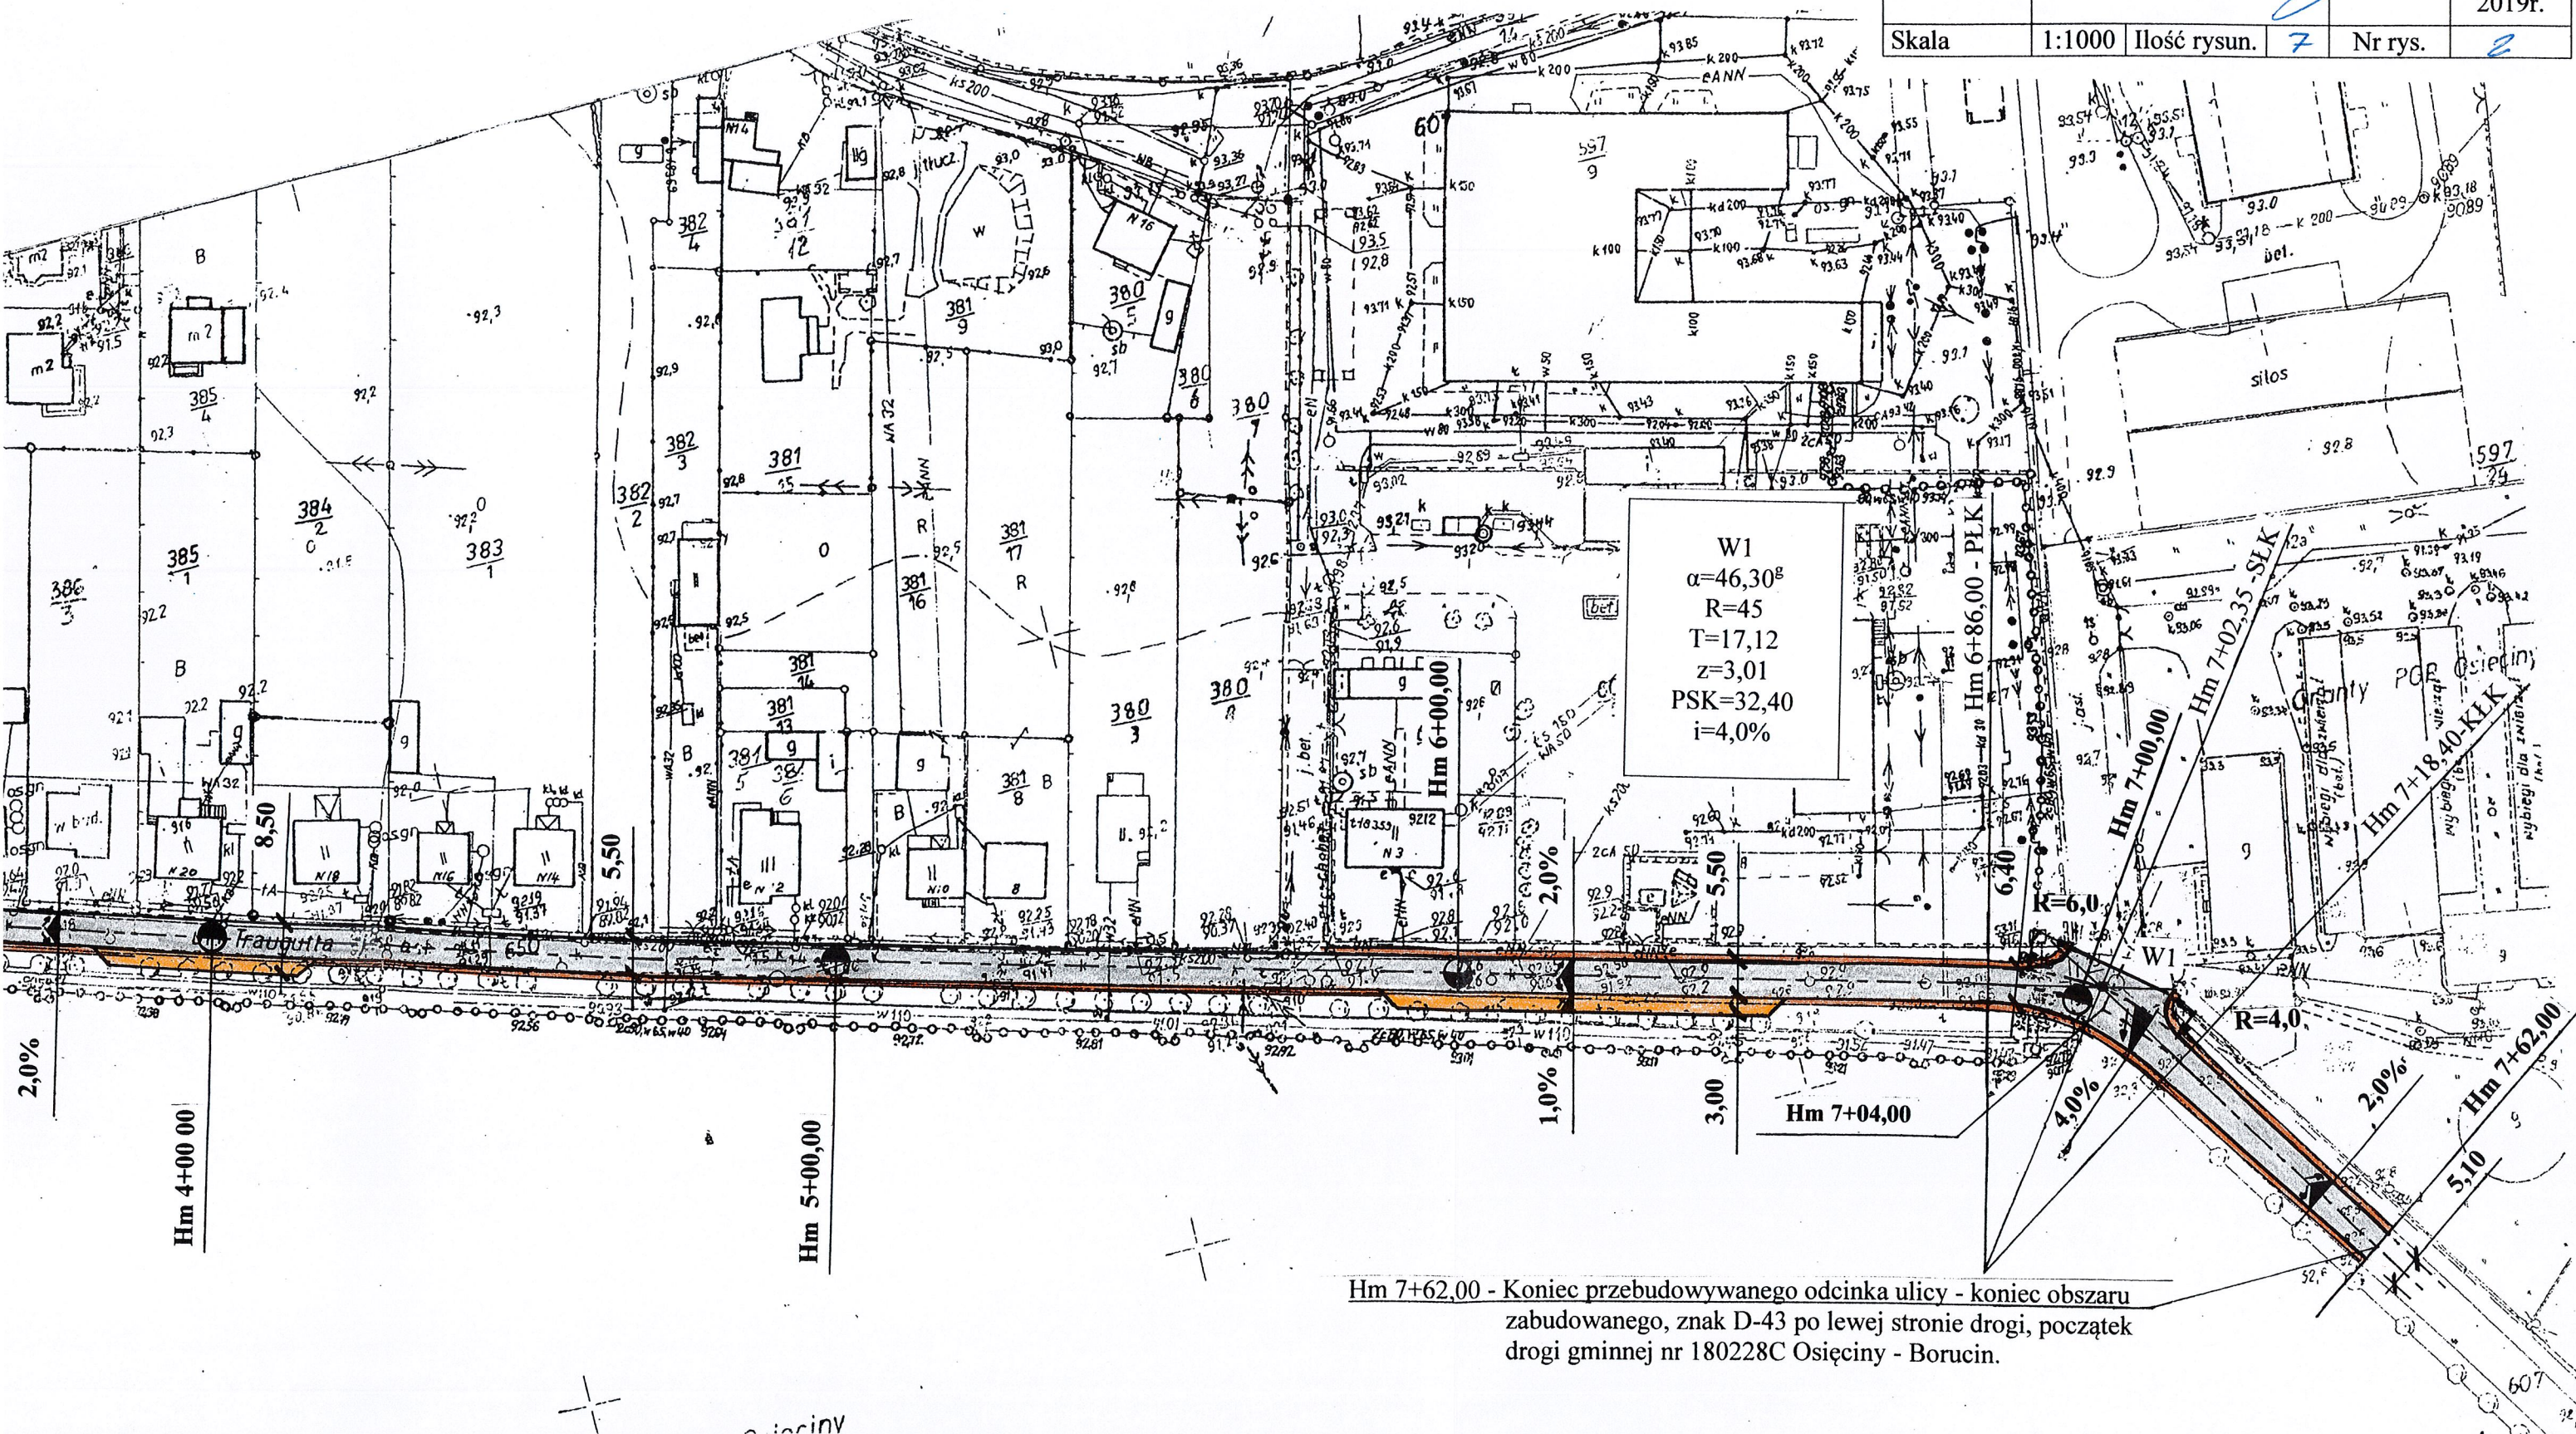

Hm 0+00,00 - Początek przebudowywanego odcinka ulicy - skrzyżowanie
z drogą gminną o nawierzchni bitumicznej nr 180358C
ul. Sikorskiego w Osiecinach (środek skrzyżowania)

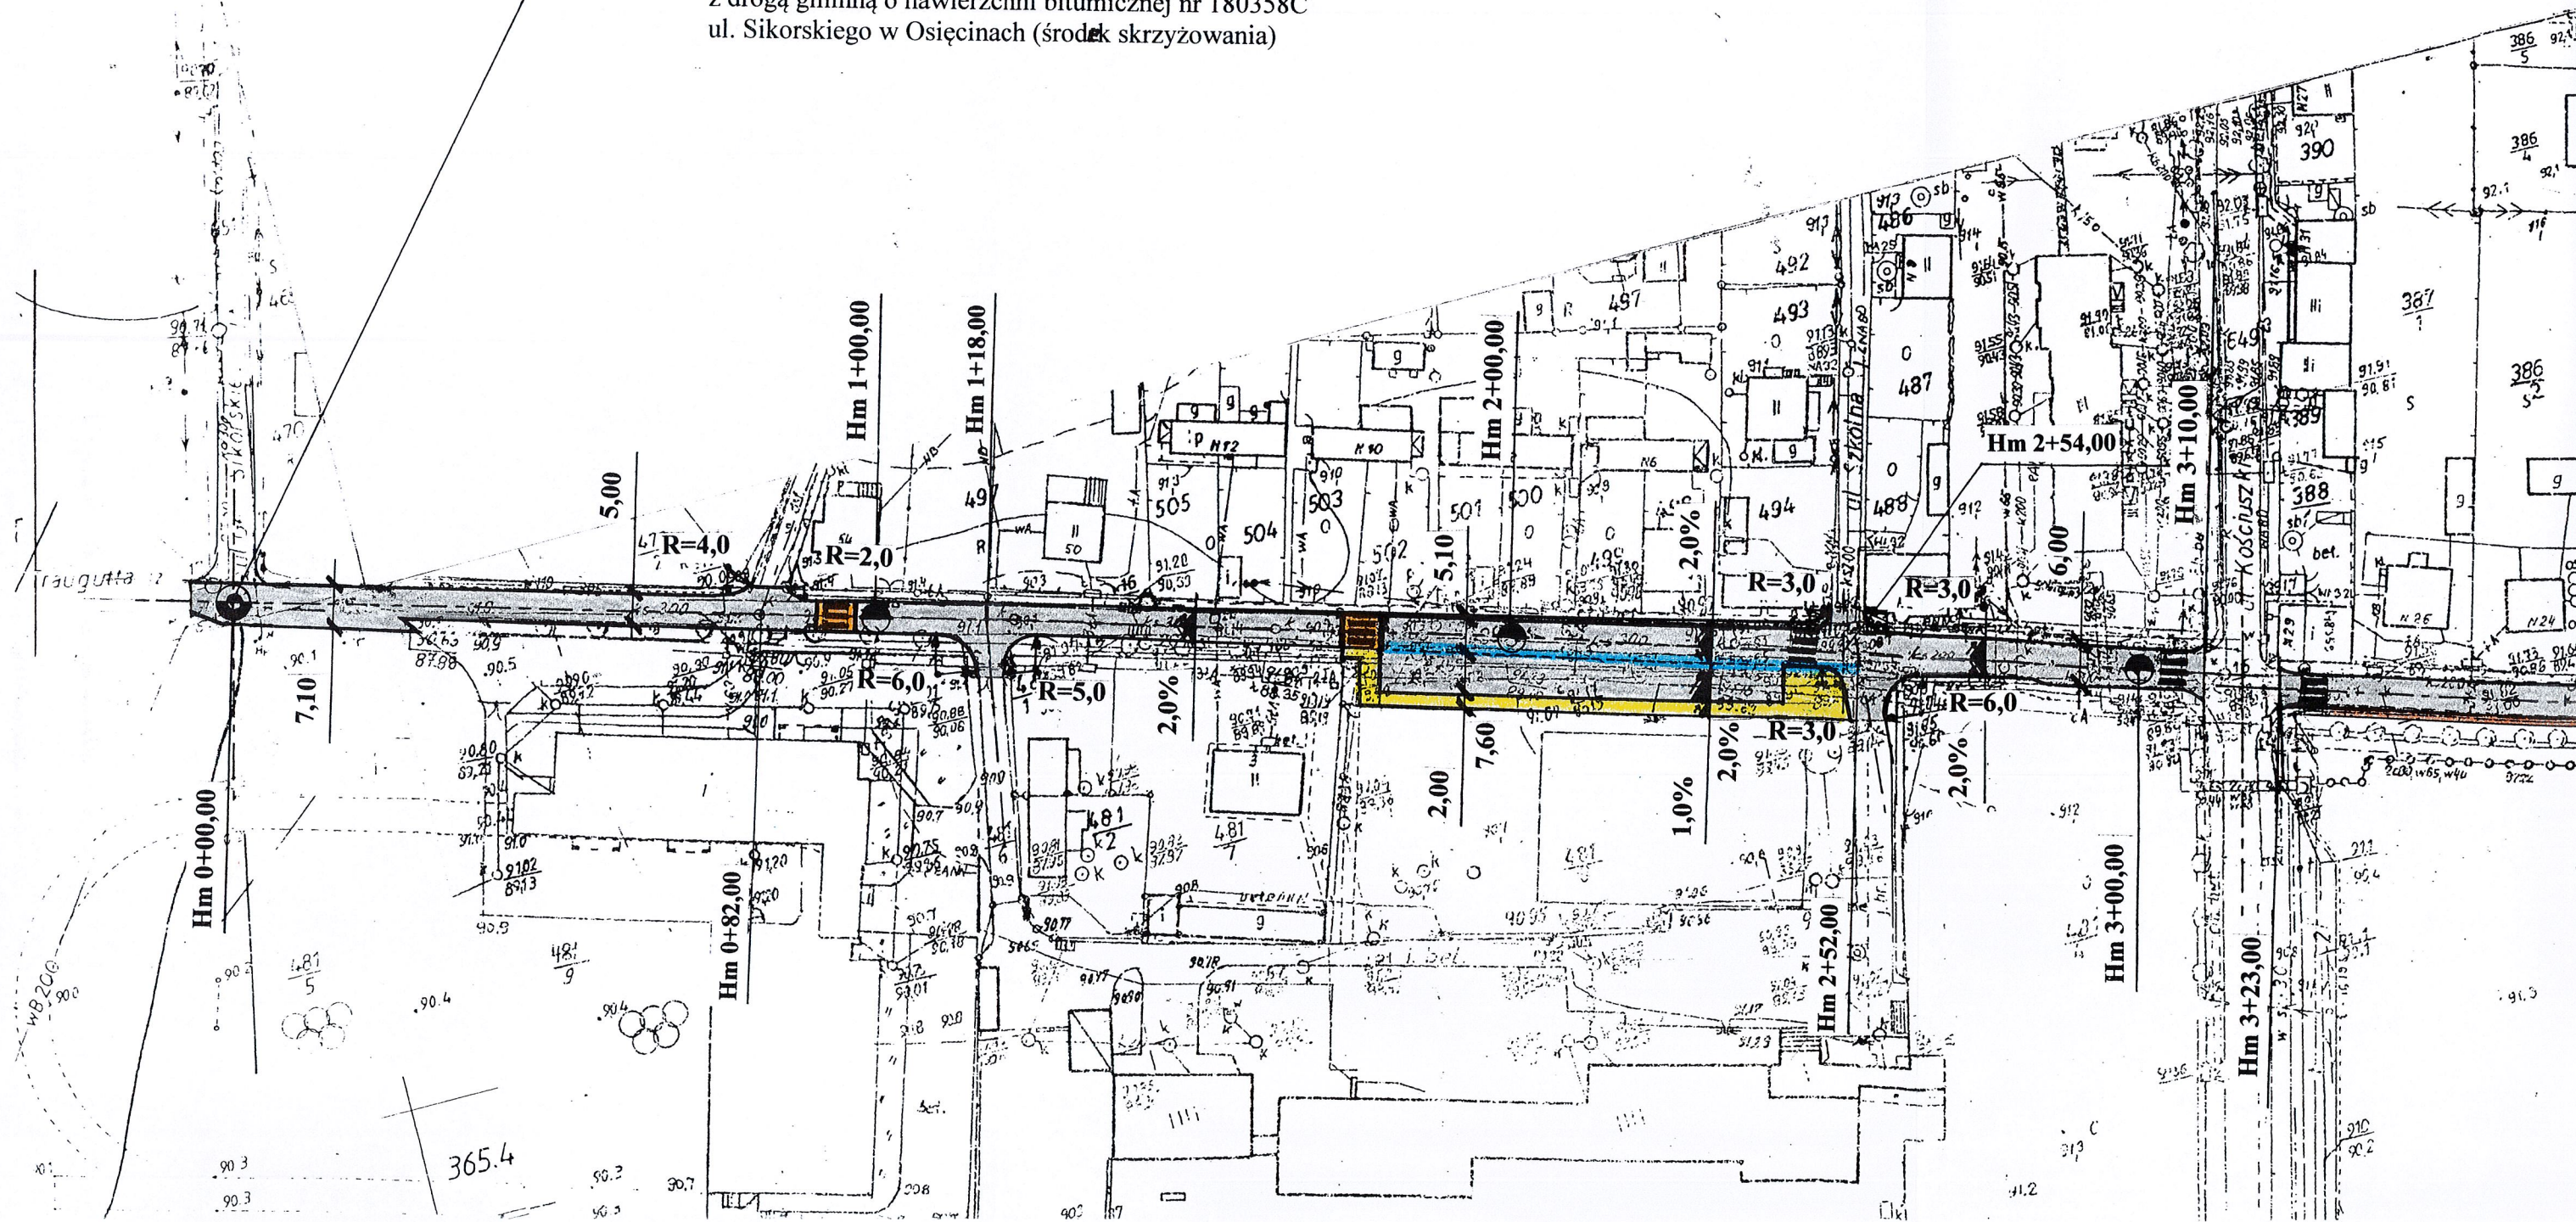

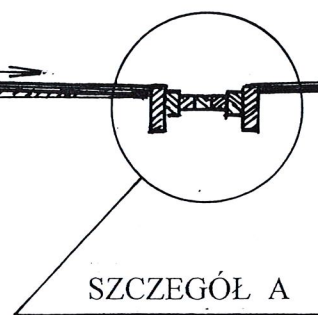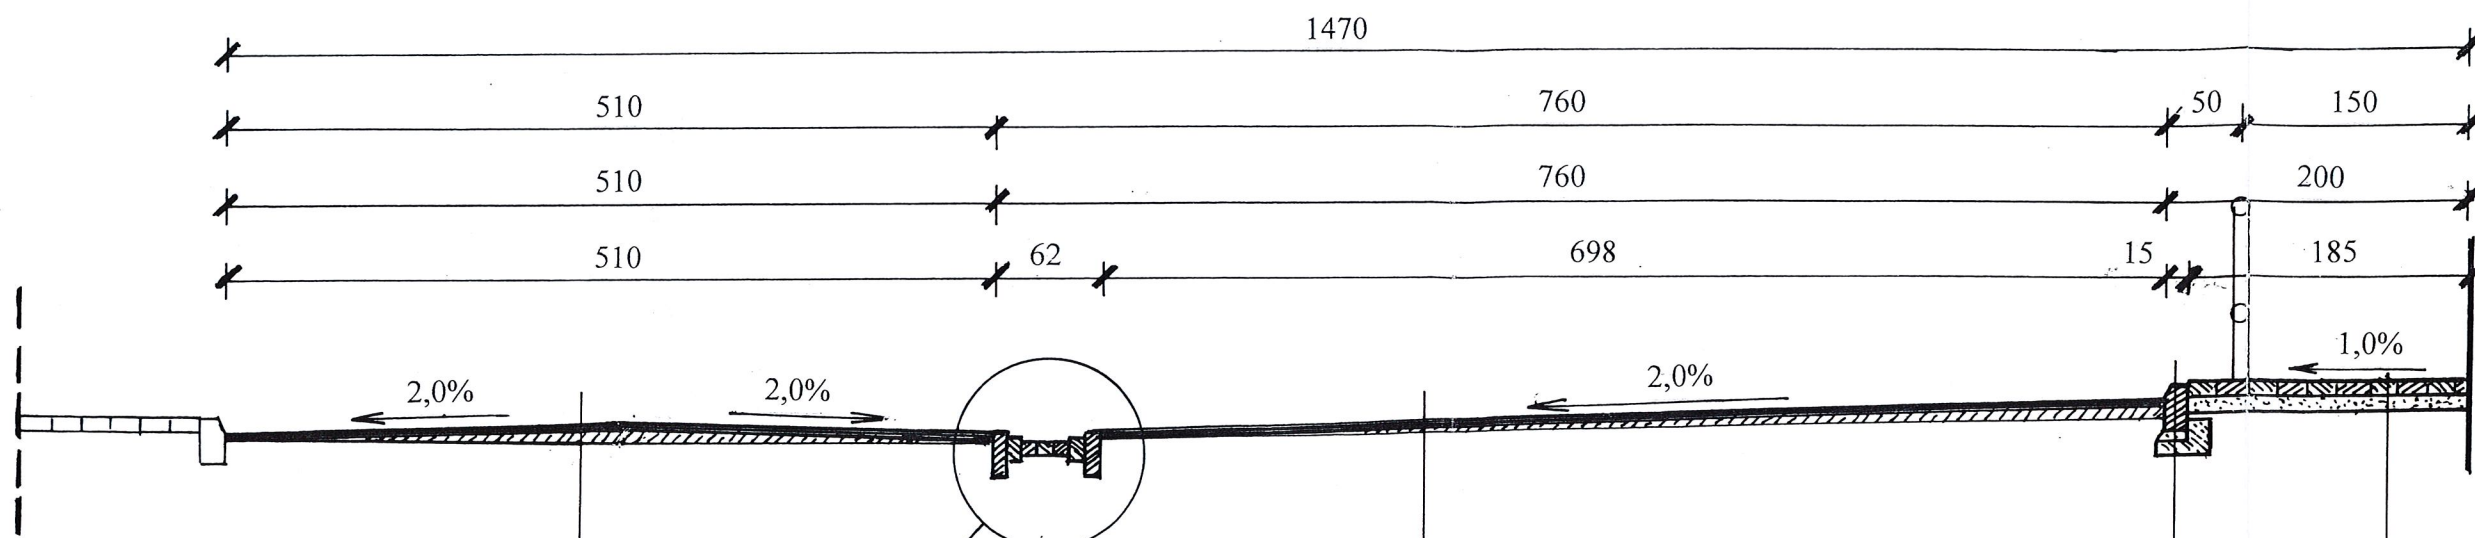


- Warstwa ścieralna grubości 3cm z mieszanki mineralno-bitumicznej II standardu, zamkniętej.
- Warstwa profilowa z mieszanki mineralno - bitumicznej II standardu, cz. zamkniętej w ilości 75kg/m².
- Istniejąca nawierzchnia bitumiczna, sfrezowana oczyszczona i skropiona emulsją asfaltową

- Krawężnik betonowy, uliczny, 15 x 30cm
- Podsypka cementowo-piaskowa 1 : 4.
- Ława betonowa z oporem z betonu B-15.

- Nawierzchnia z kostki betonowej grubości 6cm.
- Podsypka cementowo-piaskowa grubości śr. 5cm.


- Nawierzchnia z kostki betonowej grubości 8cm, kolorowej
- Podsypka cementowe - piaskowa 1 : 4, grubości 3cm
- Podbudowa z betonu B-15, grubości 15cm
- Podsypka piaskowa grubości 10cm

- Obrzeże betonowe 8 x 30cm.
- Podsypka piaskowa grubości 3cm.

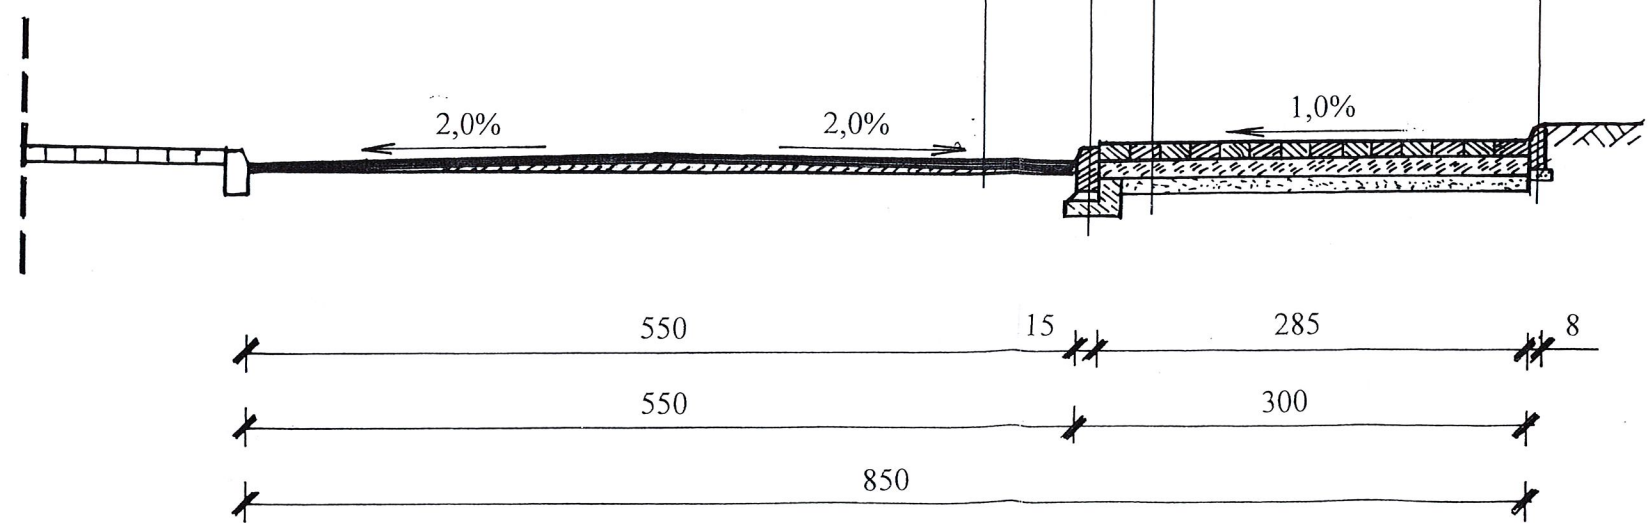

PRZEKROJE KONSTRUKCYJNE

Obiekt	Droga gminna nr 180362C			
Adres	ul. Traugutta w Osiecinach, hm 0+00,00 - 3+10,00 i 3+23,00 - 7+62,00			
Temat	remont ulicy			
Inwestor	Gmina Wiejska, 88-220 Osiecin			
Projektant	mgr inż. Mirosław Sempka upr. bud. UAN-NB-8386-5/64/86WK Radziejów, ul. Wyzwolenia 57/15		Podpis	Data
Weryfikow.				VII. 2019r.
Skala	1:50	Ilość rysun.	7	Nr rys. 3

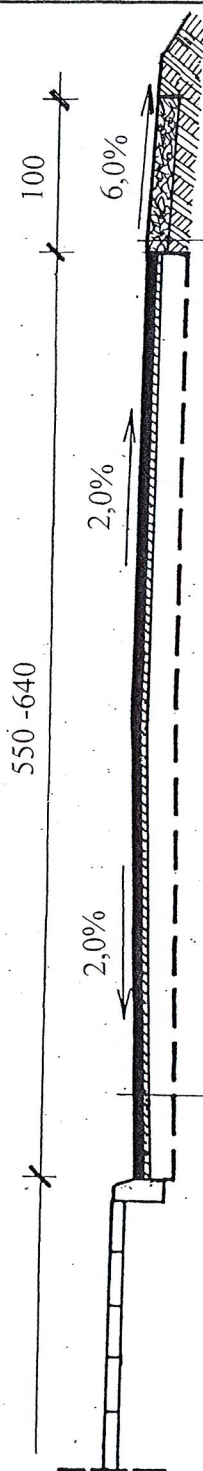


- Warstwa ściernalna grubości 3cm z mieszanki mineralno-bitumicznej II standardu, zamkniętej.
- Warstwa profilowa z mieszanki mineralno - bitumicznej II standardu, cz. zamkniętej w ilości 75kg/m².
- Istniejąca nawierzchnia bitumiczna, sfrezowana oczyszczona i skropiona emulsją asfaltową

- Pobocze gruntowe umocnione tłuczniam kamiennym warstwą grubości 10cm


PRZEKRÓJ KONSTRUKCYJNY

Obiekt Adres	Droga gminna nr 180362C ul. Traugutta w Osięcinach, hm 0+00,00 - 3+10,00 i 3+23,00 - 7+62,00				
Temat	remont ulicy				
Inwestor	Gmina Wiejska, 88-220 Osięciny				
Projektant	mgr inż. Miroslaw Sempka upr. bud. UAN-NB-8386-5/64/86WK Radziejów, ul. Wyzwolenia 57/15			Podpis	Data
Weryfikow.					VII. 2019r.
Skala	1:50	Ilość rys.	7	Nr rys.	4

- PRZEKRÓJ POPRZECZNY

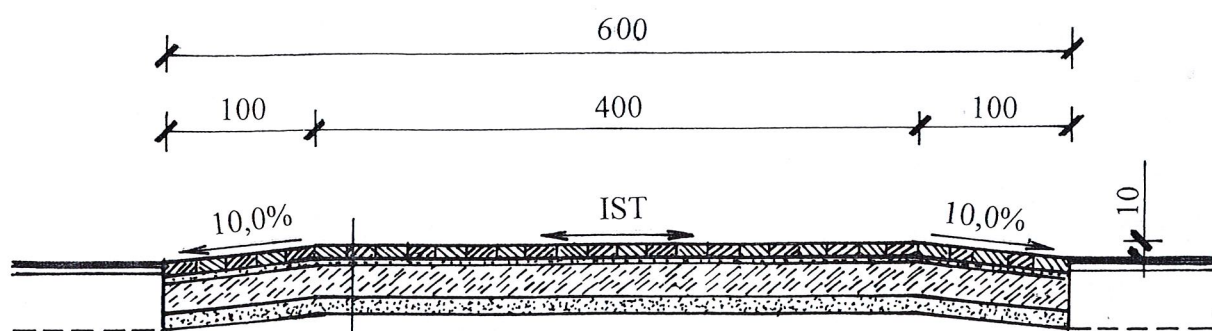


- Nawierzchnia z kostki betonowej grubości 8cm, kolorowej
- Podsyпка cementowo-piaskowa 1:4 grubości 3cm
- Podbudowa z betonu B-15, grubości 20cm
- Podsyпка piaskowa grubości 10cm

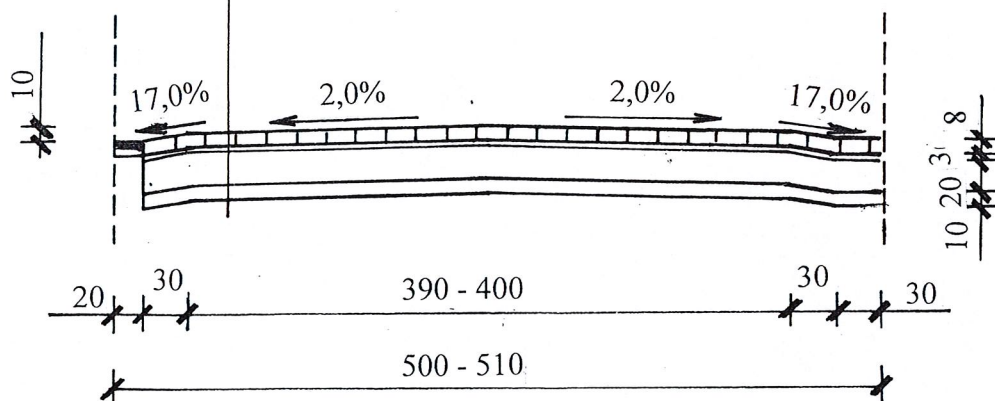

- PRZEKRÓJ PODŁUŻNY

SZCZEGÓŁ - PRÓG ZWALNIAJACY

Obiekt Adres	Droga gminna nr 180362C ul. Traugutta w Osięcinach, hm 0+00,00 - 3+10,00 i 3+23,00 - 7+62,00				
Temat	remont ulicy				
Inwestor	Gmina Wiejska, 88-220 Osięciny				
Projektant	mgr inż. Mirosław Sempka upr. bud. UAN-NR-8386-5/64/86WK Redzieliów, ul. Wyzwolenia 57/15		Podpis	Data	
Weryfikow.				VII. 2019r.	
Skala		Ilość rys.	7	Nr rys.	5

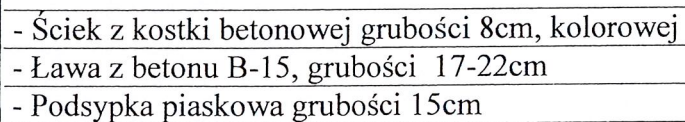

- Obrzeże betonowe 8 x 25cm.
- Ława z betonu B-15, grubości 5cm
- Podsypka piaskowa grubości 15cm


- ## SZCZEGÓŁ A - ŚCIEK BETONOWY

Obiekt	Droga gminna nr 180362C				
Adres	ul. Traugutta w Osięcinach, hm 0+00,00 - 3+10,00 i 3+23,00 - 7+62,00				
Temat	remont ulicy				
Inwestor	Gmina Wiejska, 88-220 Osięciny				
Projektant	mgr inż. Mirosław Sempka upr. bud. UAN-NB-8386-5/64/86WK Radziejów, ul. Wyzwolenia 57/15			Podpis	Data VII. 2019r.
Weryfikow.					
Skala	1:10	Ilość rysun.	7	Nr rys.	6

KRAWEŹNIK ULICZNY NA ŁAWIE BETONOWEJ

Z OPOREM TYP K.P.E.D.-03.10.

s k a l a 1 : 5

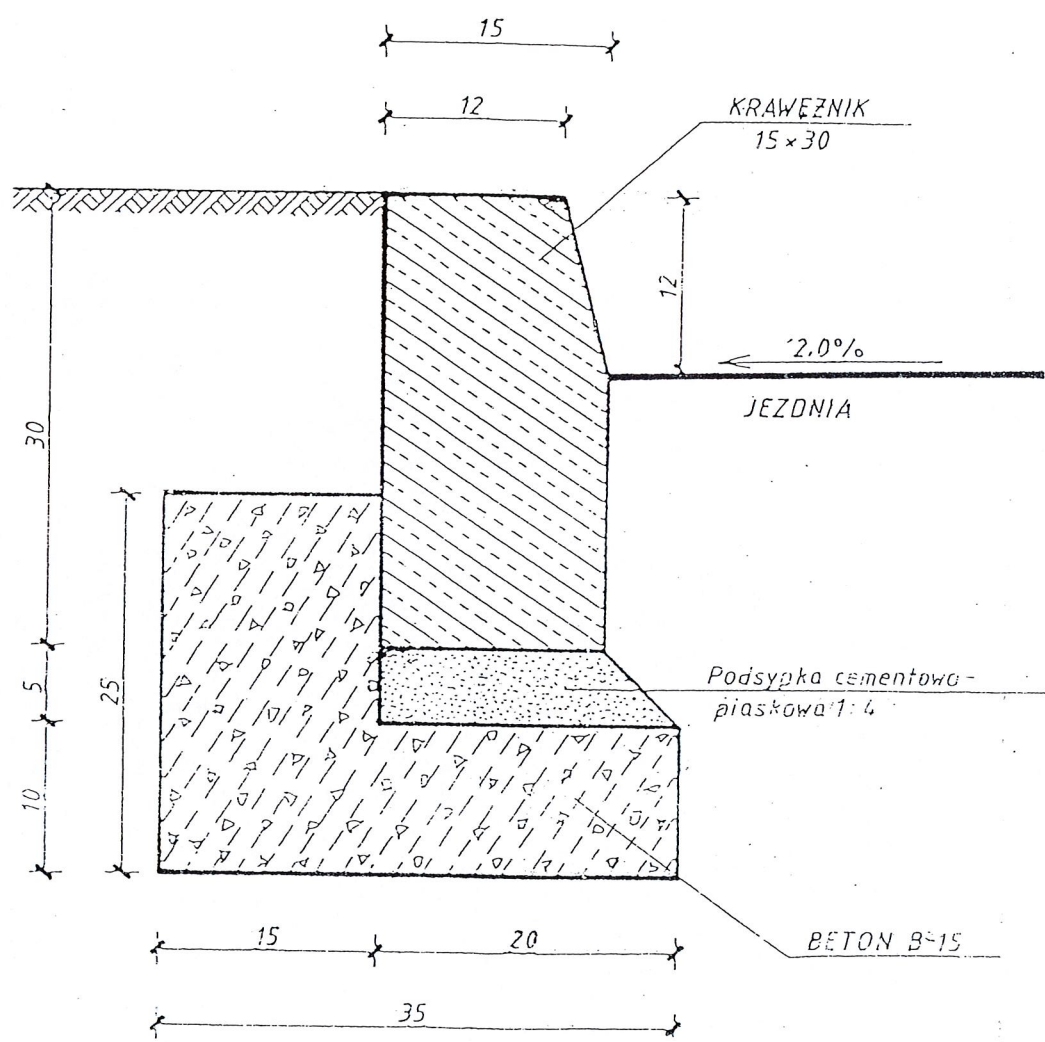

SZCZEGÓŁ KONSTRUKCJI

Obiekt	Droga gminna nr 180362C			
Adres	ul. Traugutta w Osiecinach, hm 0+00,00 - 3+10,00 i 3+23,00 - 7+62,00			
Temat	remont ulicy			
Inwestor	Gmina Wiejska, 88-220 Osiecin			
Projektant	mgr inż. Mirosław Sempka		Podpis	Data
Weryfikow.	pr. bud. UAN-N8-8386-5/64/86WK Radziejów, ul. Wyzwolenia 57/15			VII. 2019r.
Skala	1:50	Ilość rys.	7	Nr rys. 7