


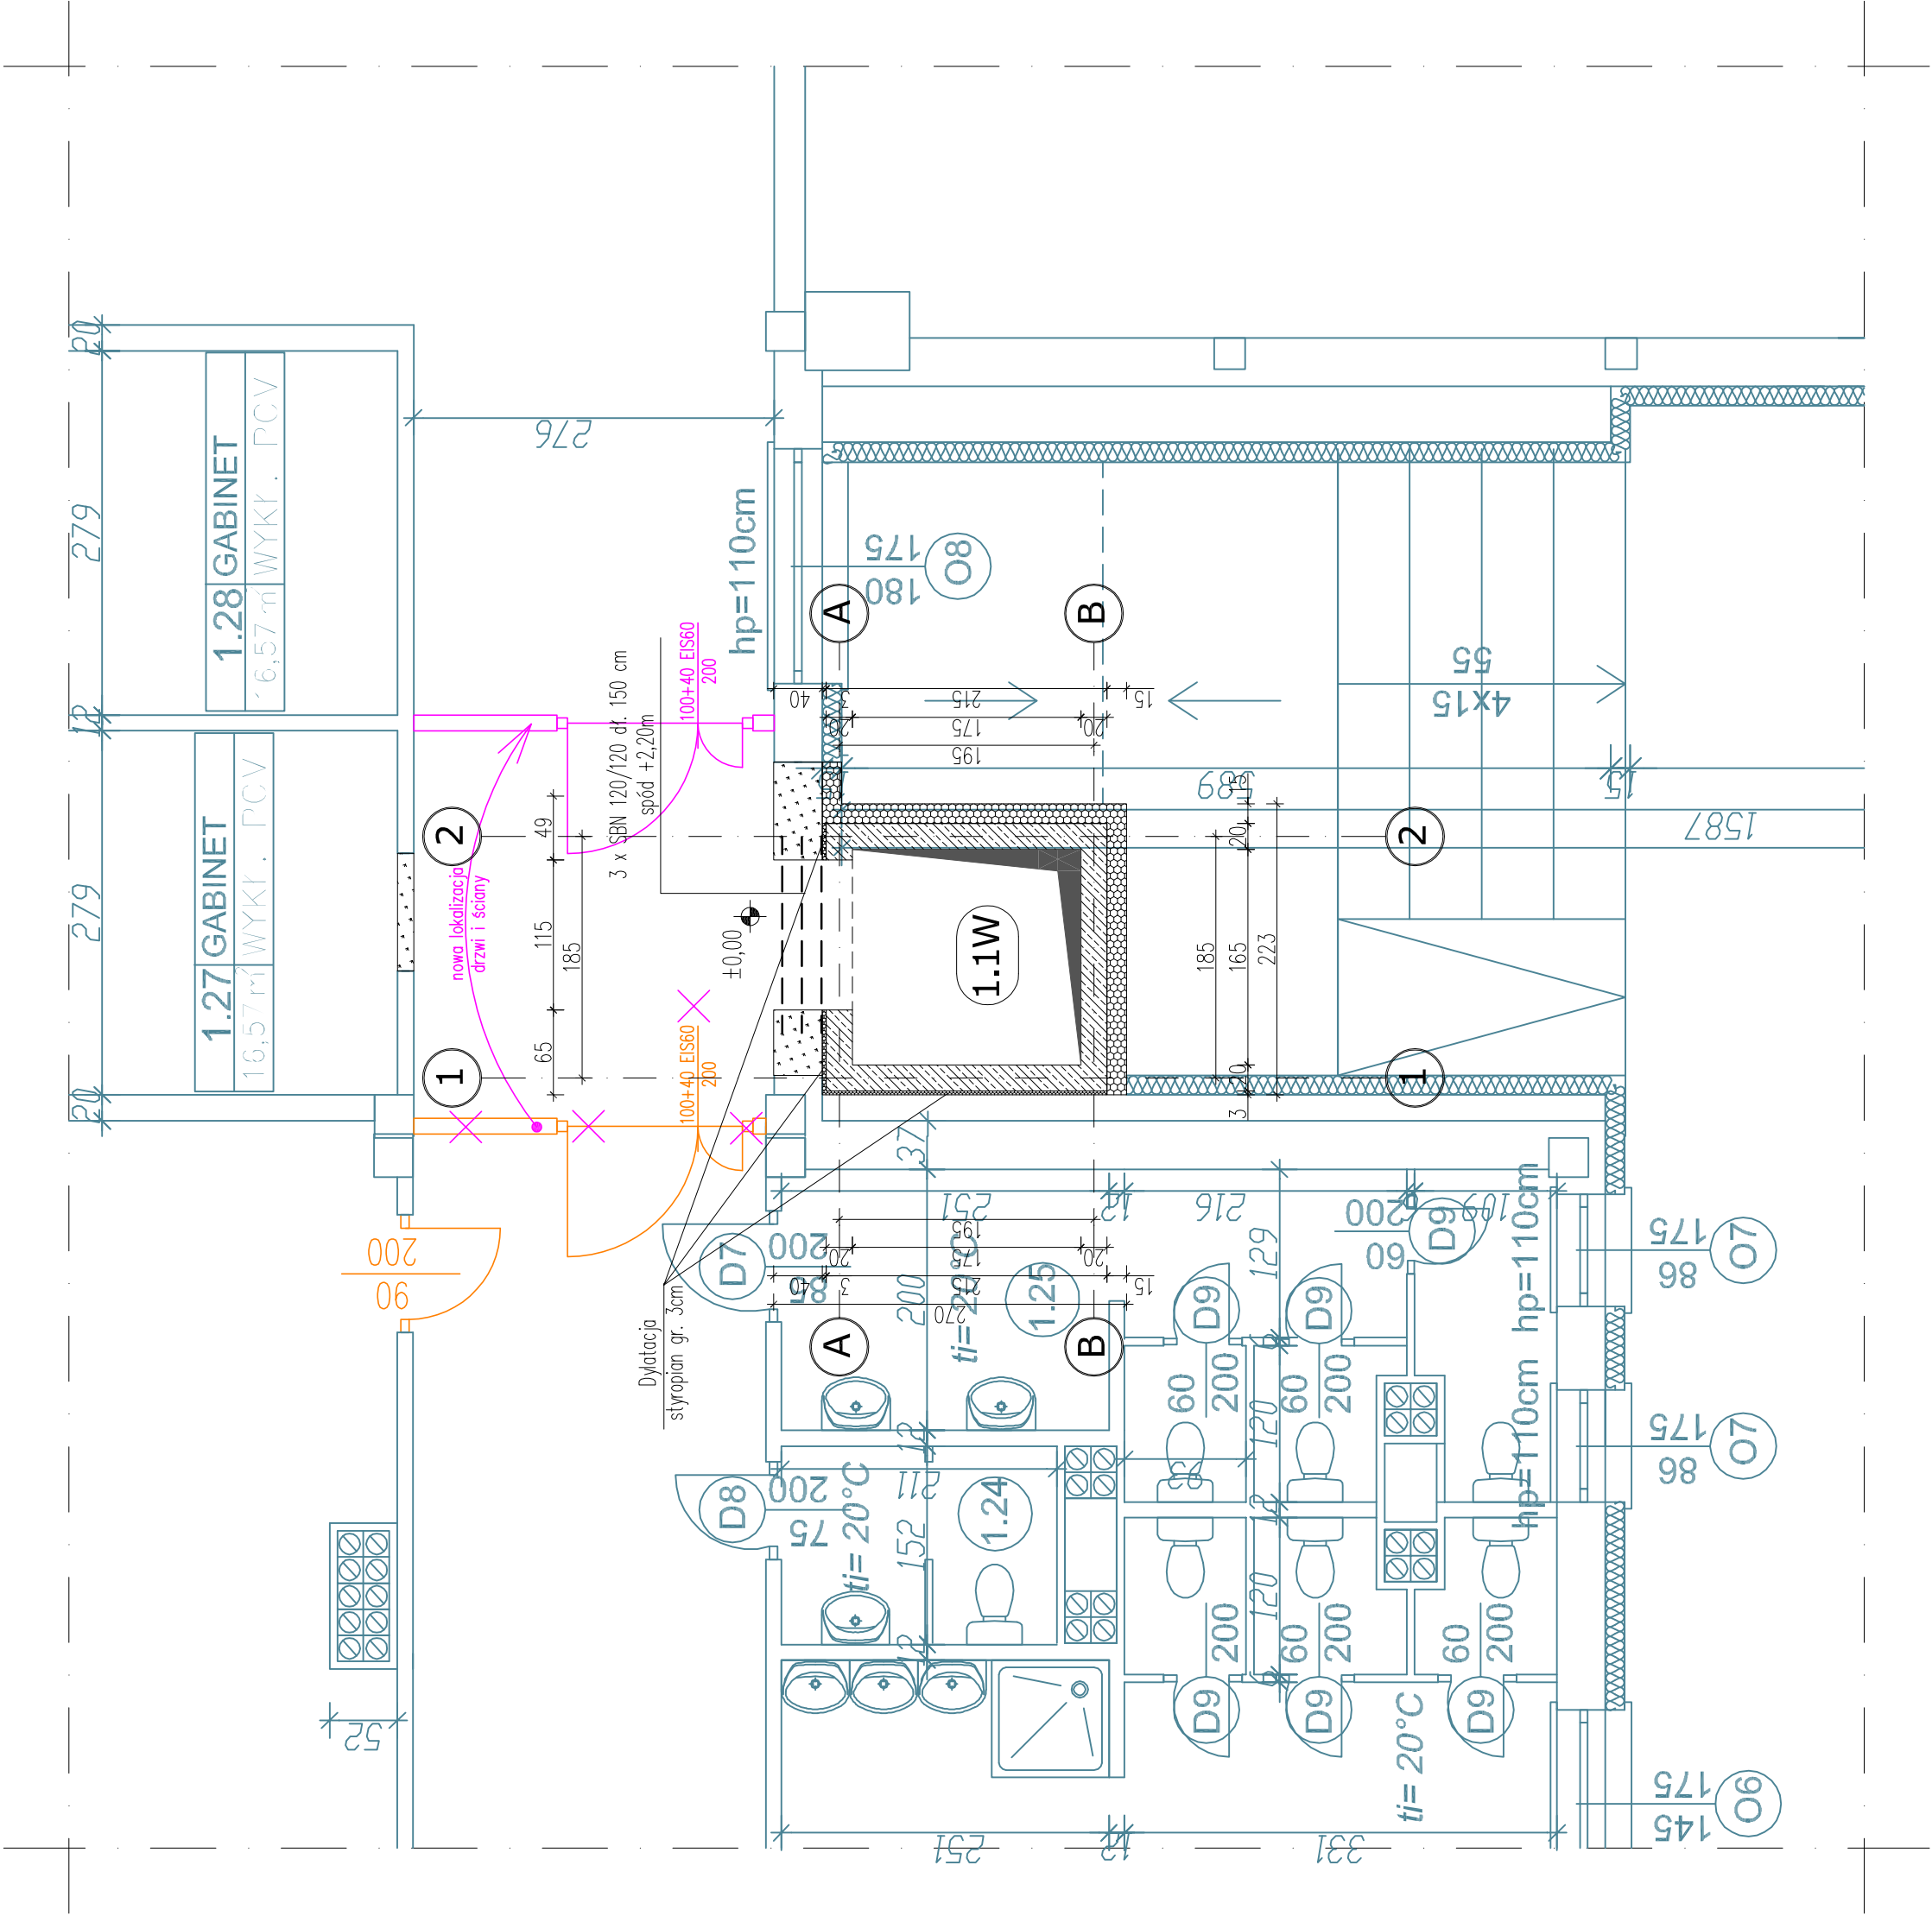

RZUT KONSTRUKCJI PARTERU

PANORAMA PROJEKT S.C. BRONIEWEK 41, 88-200 RADZIEJÓW Tel. 601 55 40 47, 605 900 140	
OBIEKT	PRZEBUDOWA I ROZBUDOWA BUDYNKU SZKOŁY PODSTAWOWEJ W OŚCINACH POLEGAJĄCA NA BUDOWIE WINDY OSOBOWEJ
ADRES OBIEKTU	88-220 OŚCINY, UL. TRAGUTTA DZ. NR 481/15
BRANŻA	KONSTRUKCJA
PROJEKTANT KONSTRUKCJA	INŻ. WOJCIECH DZIERŻAWSKI UPR. BUD. KUP/0002/POOK/11
WYKONAŁA	ALEKSANDRA DZIERŻAWSKA
DATA 23.06.2020	RZUT KONSTRUKCJI PARTERU
	SKALA 1:50
	RYS. K3