


PLAN ORIENTACYJNY

Obiekt	Droga gminna nr 180203 C		
Adres	Poczeryn - Ruszki, km 0+287-0+707		
Temat	przebudowa drogi		
Inwestor	Gmina Wiejska, 88-220 Osiecin		
Projektant	mgr inż. Mirosław Sempka upr. bud. UAN-N8-8386-5/64/86WK	Podpis	Data
Weryfikator	Radziejów, ul. Wyzwolenia 57/15		II. 2016r.
Skala	1:25000		Ilość rys.




EWIDENCJA DROG (wyciąg)

Obiekt	Droga gminna nr 180203 C		
Adres	Pocierzyn - Ruszki, km 0+287-0+707		
Temat	przebudowa drogi		
Investor	Gmina Wiejska, 88-220 Osiećiny		
Projektant	mgr inż. Mirosław Sempka upr. bud. UAN-NB-8386-5/64/86WK Rudzziejów, ul. Wyzwolenia 57/15	Podpis	Data
Weryfikator			II. 2016r.
Skala	1:10000	Ilość rys. 1	Nr rys. 2

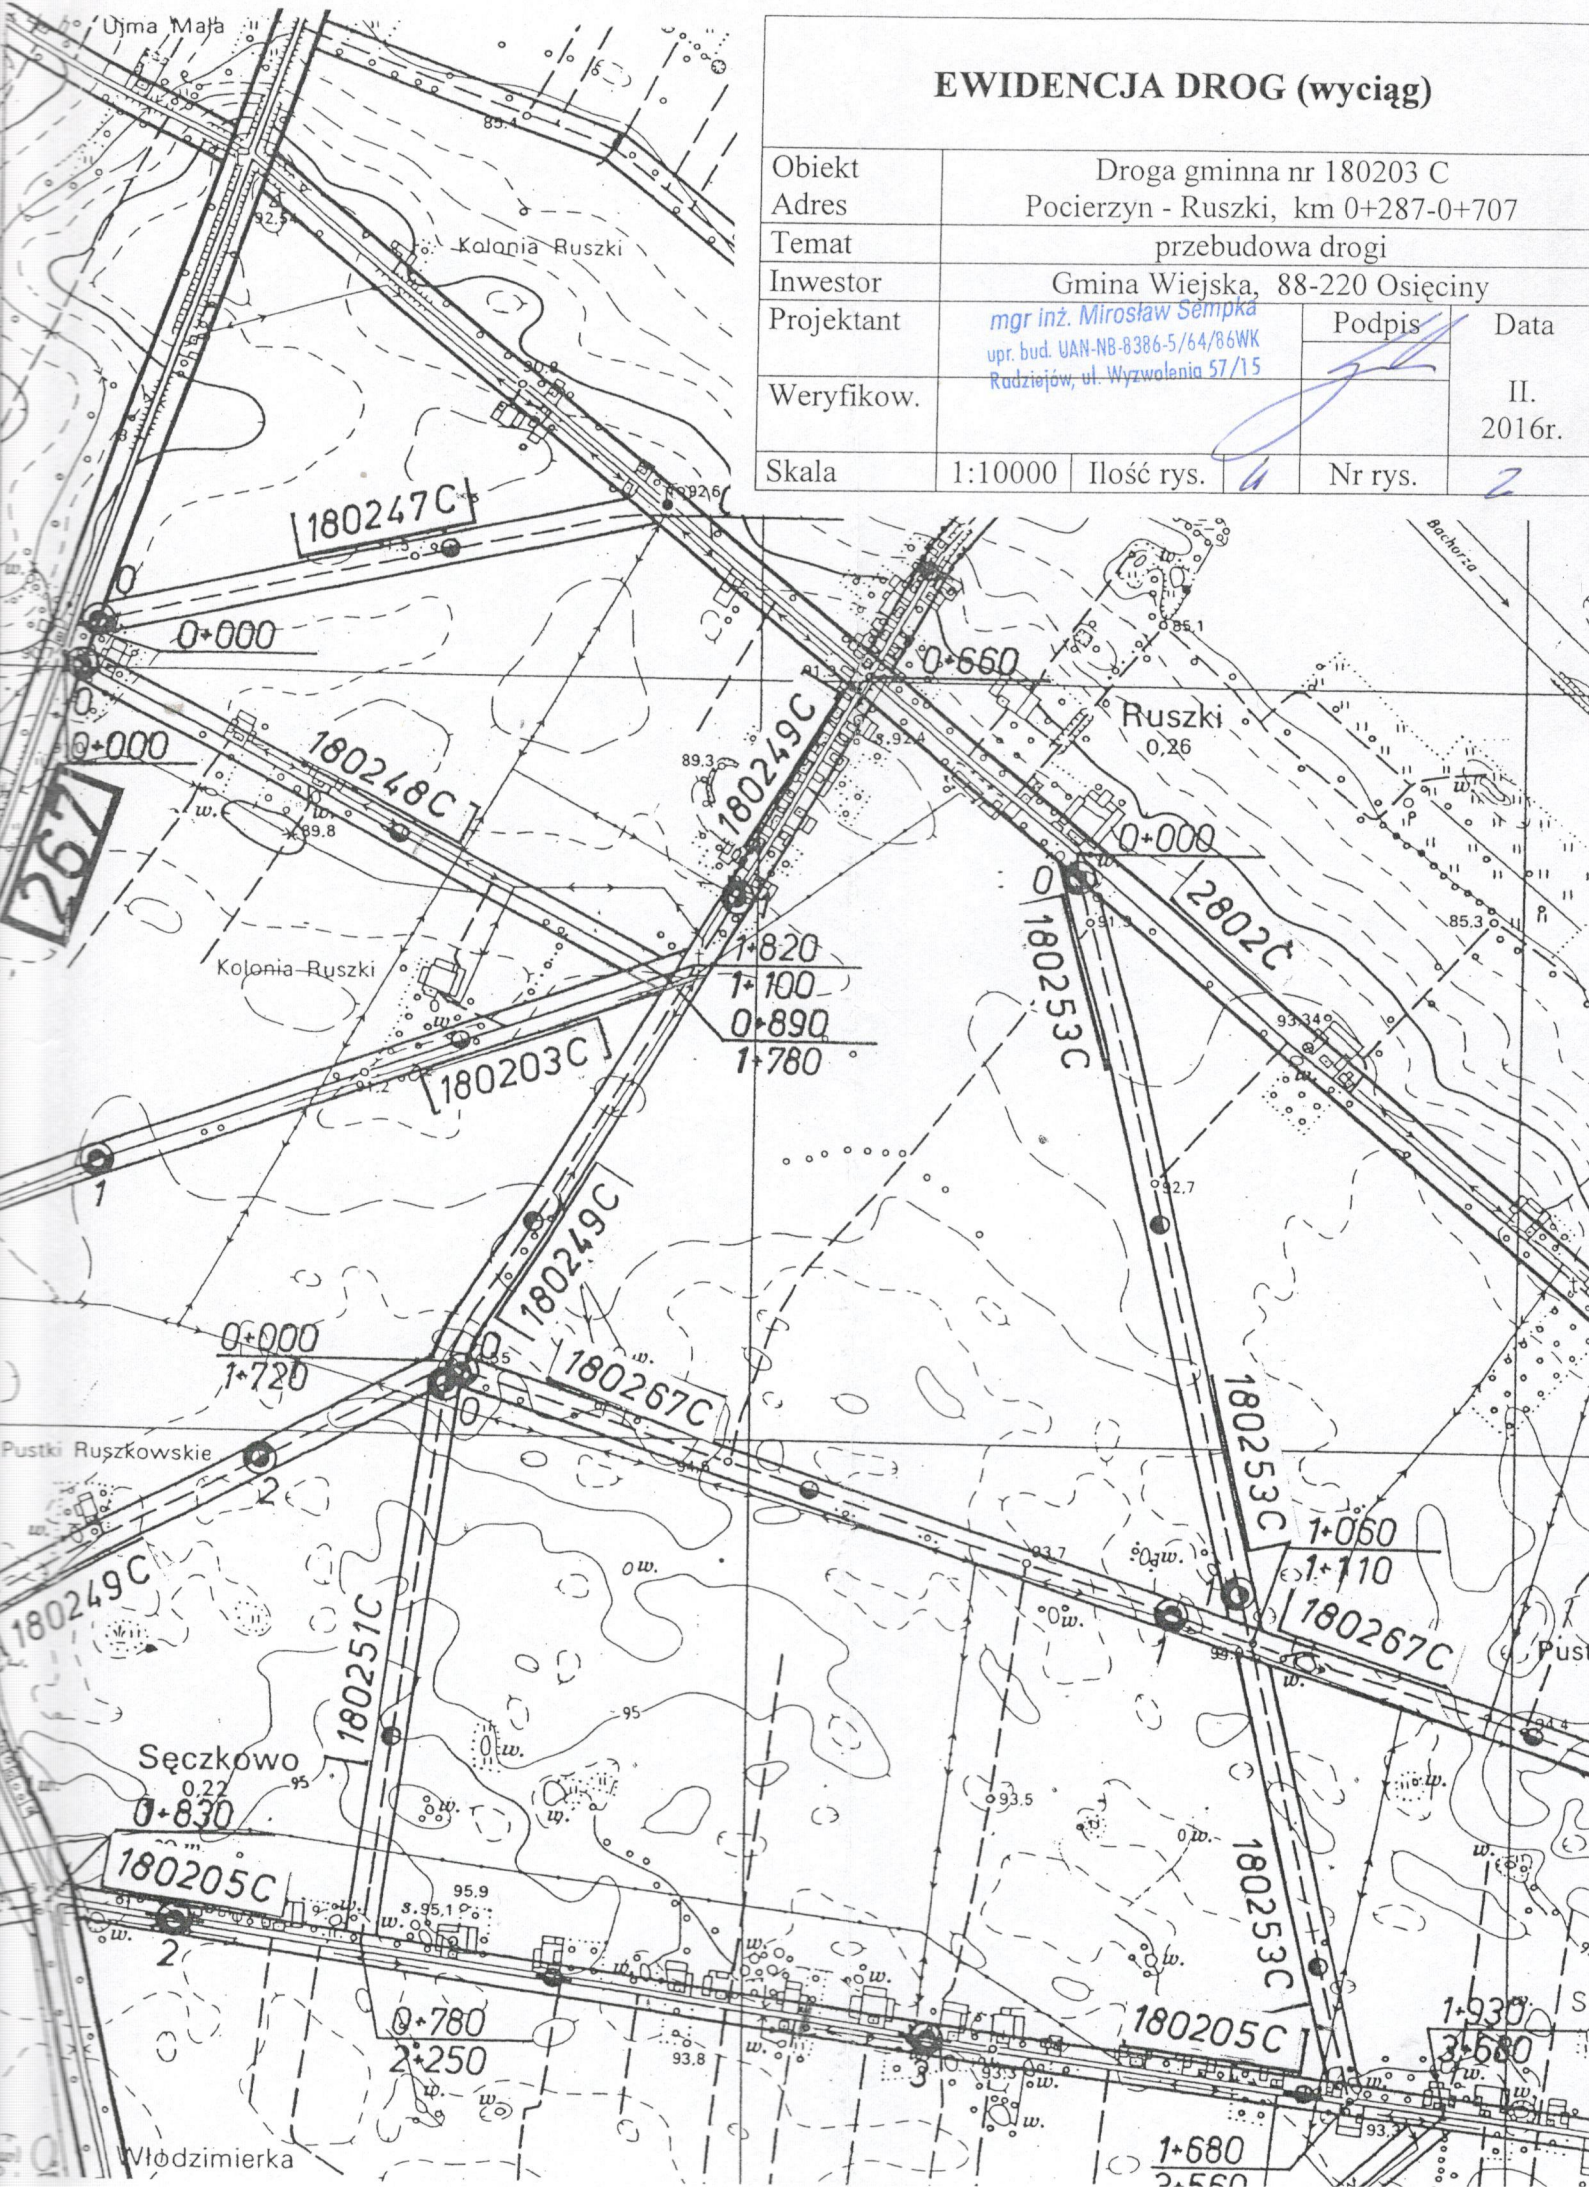



Km 0+287 – Początek przebudowywanego odcinka drogi – koni nawierzchni gruntowej ulepszonej żużlem, początek z nawierzchnią tłuczniową

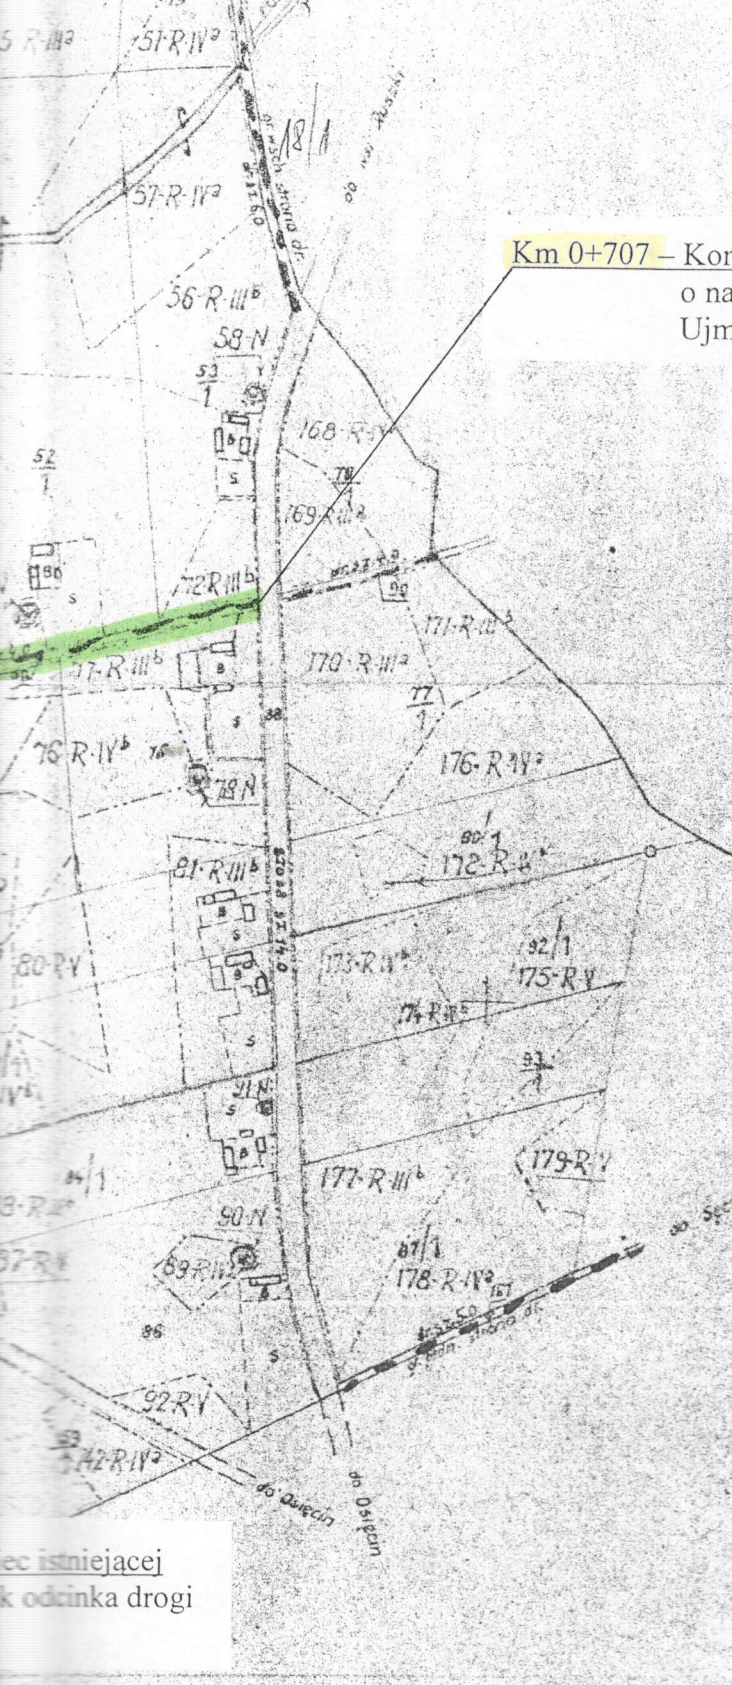

Km 0+707 – Koniec przebudowywanego odcinka drogi – krawędź jezdni o nawierzchni bitumicznej drogi wojewódzkiej nr 267 Ujma Duża – Piotrków Kujawski


Grunty wsi Ruszki grom. Kościelna Wleś

...ec istniejącej ...k odcinka drogi

Grunty wsi Sęczkowo grom. Kościelna Wleś

PLAN SYTUACYJNY

Objekt	Droga gminna nr 180203 C			
Adres	Pocierzyn - Ruszki, km 0+287-0+707			
Temat	przebudowa drogi			
Inwestor	Gmina Wiejska, 88-220 Osiecin			
Projektant	mgr inż. Mirosław Sempka upr. bud. UAN-NB-8386-5/64/86WK Radziejów, ul. Wyzwolenia 57/15		Podpis	Data
Weryfikow.				II. 2016r.
Skala	1:5000	Ilość rys.		4
				3

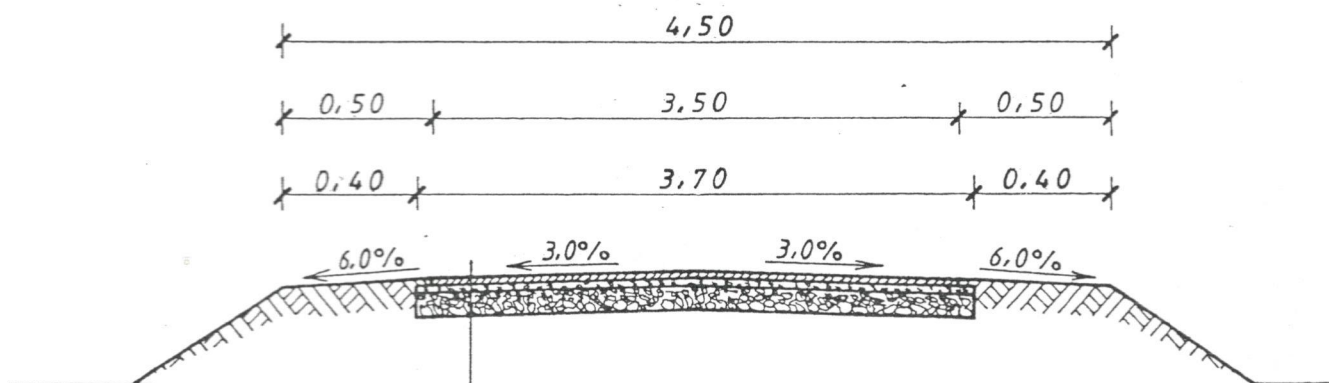

- Powierzchniowe utwalenie nawierzchni emulsja asfaltowa, niemodyfikowana i grysami bazaltowymi 5/8
- Powierzchniowe utwalenie nawierzchni emulsja asfaltowa, niemodyfikowana i grysami bazaltowymi 8/12
- Warstwa wyrównawcza z tłucznia wapiennego 0/30 grubości 6cm
- Istniejąca podbudowa z tłucznia wapiennego

PRZEKRÓJ KONSTRUKCYJNY

Obiekt	Droga gminna nr 180203 C				
Adres	Pocierzyn - Ruszki, km 0+287-0+707				
Temat	przebudowa drogi				
Inwestor	Gmina Wiejska, 88-220 Osiećciny				
Projektant	mgr inż. Mirosław Sempka upr. bud. UAN-NB-8386-5/64/86WK Radziejów, ul. Wyzwolenia 57/15			Podpis	Data
Weryfikow.					II. 2016r.
Skala	1:50	Ilość rys.	4	Nr rys.	4