


PLAN ORIENTACYJNY

Obiekt	Droga gminna nr 180260 C		
Adres	Szalonki - Pilichowo, km 0+663-1+038		
Temat	przebudowa drogi		
Inwestor	Gmina Wiejska, 88-220 Osiećciny		
Projektant	<i>mgr inż. Mirosław Sempka</i> upr. bud. UAN-NB-8386-5/64/66WK	Podpis	Data
Weryfikator	<i>Radziewicz, ul. Wyzwolenia 57/15</i>	<i>[Signature]</i>	II. 2016r.
Skala	1:25000	Ilość rys.	Nr rys.

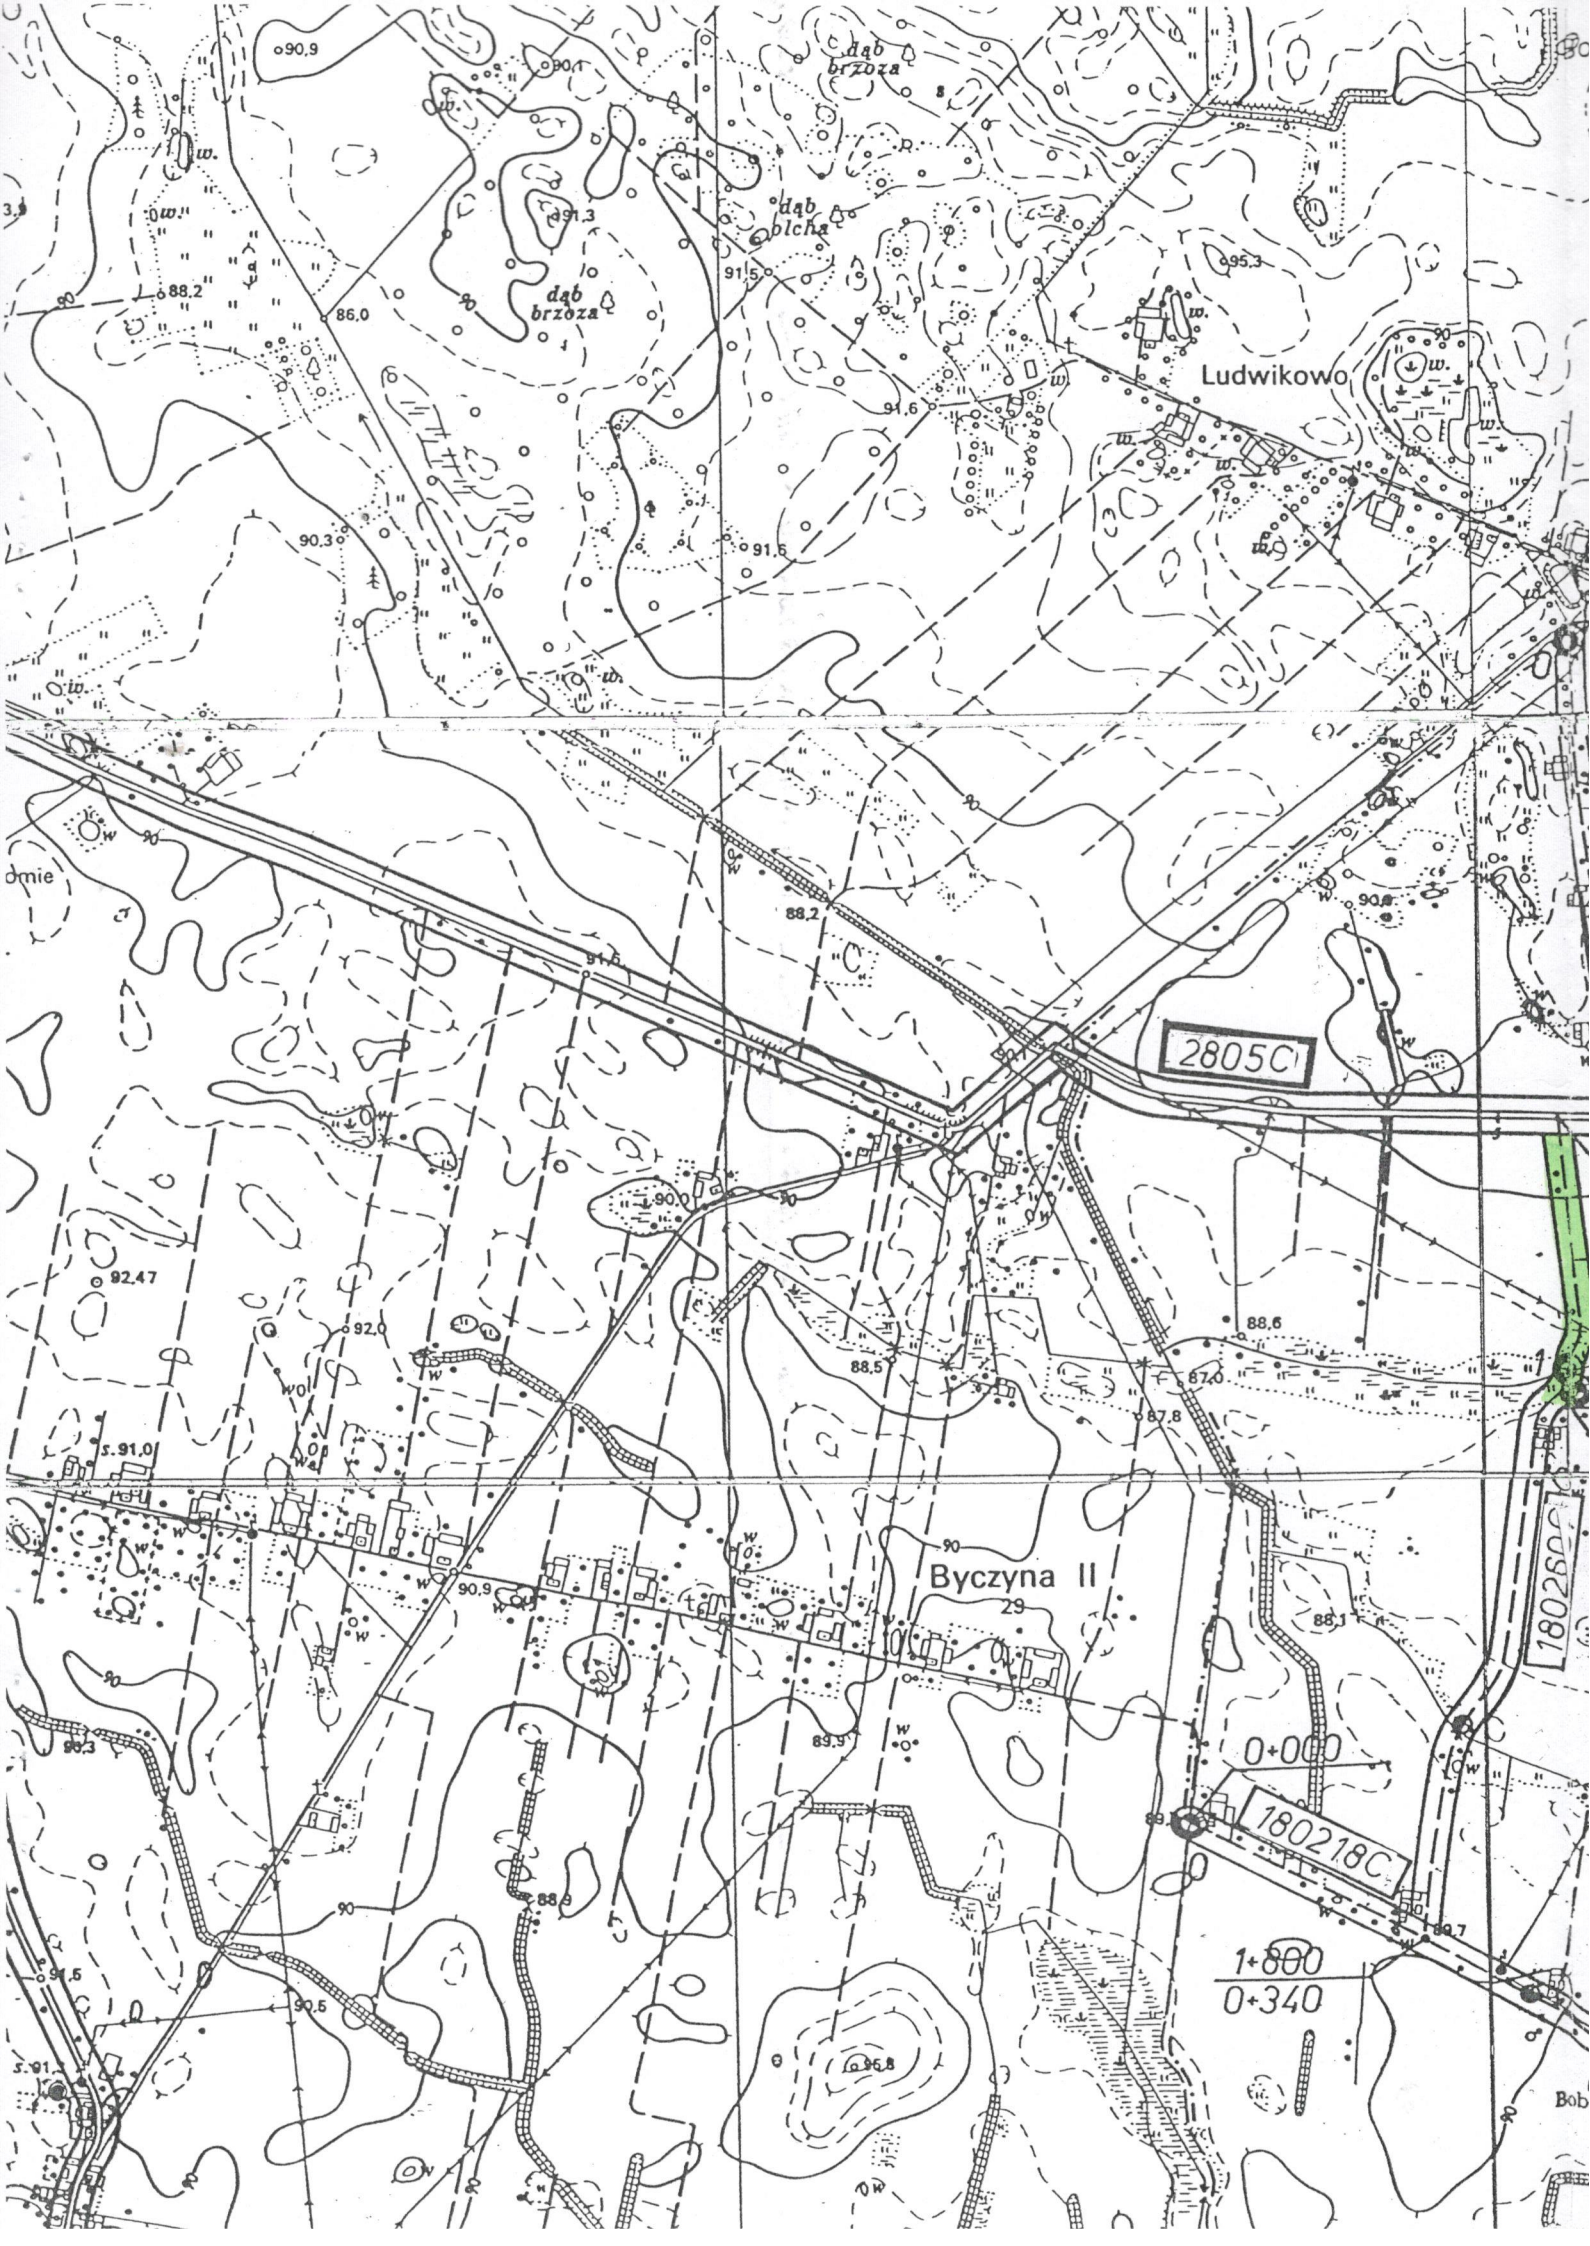

Ludwikowo

Buczyna II

2805C

180218C

180260C

1:800
0+340


Bob



EWIDENCJA DRÓG (wyciąg)

Obiekt	Droga gminna nr 180260 C				
Adres	Szalonki - Pilichowo, km 0+663-1+038				
Temat	przebudowa drogi				
Inwestor	Gmina Wiejska, 88-220 Osiećiny				
Projektant	mgr inż. Mirosław Sempka			Podpis	Data
	upr. bud. UAN-NB-8386-5/64/86WK				II. 2016r.
Weryfikow.	Radziejów, ul. Wyzwolenia 57/15				
Skala	1:10000	Ilość rys.	4	Nr rys.	2

vikowo

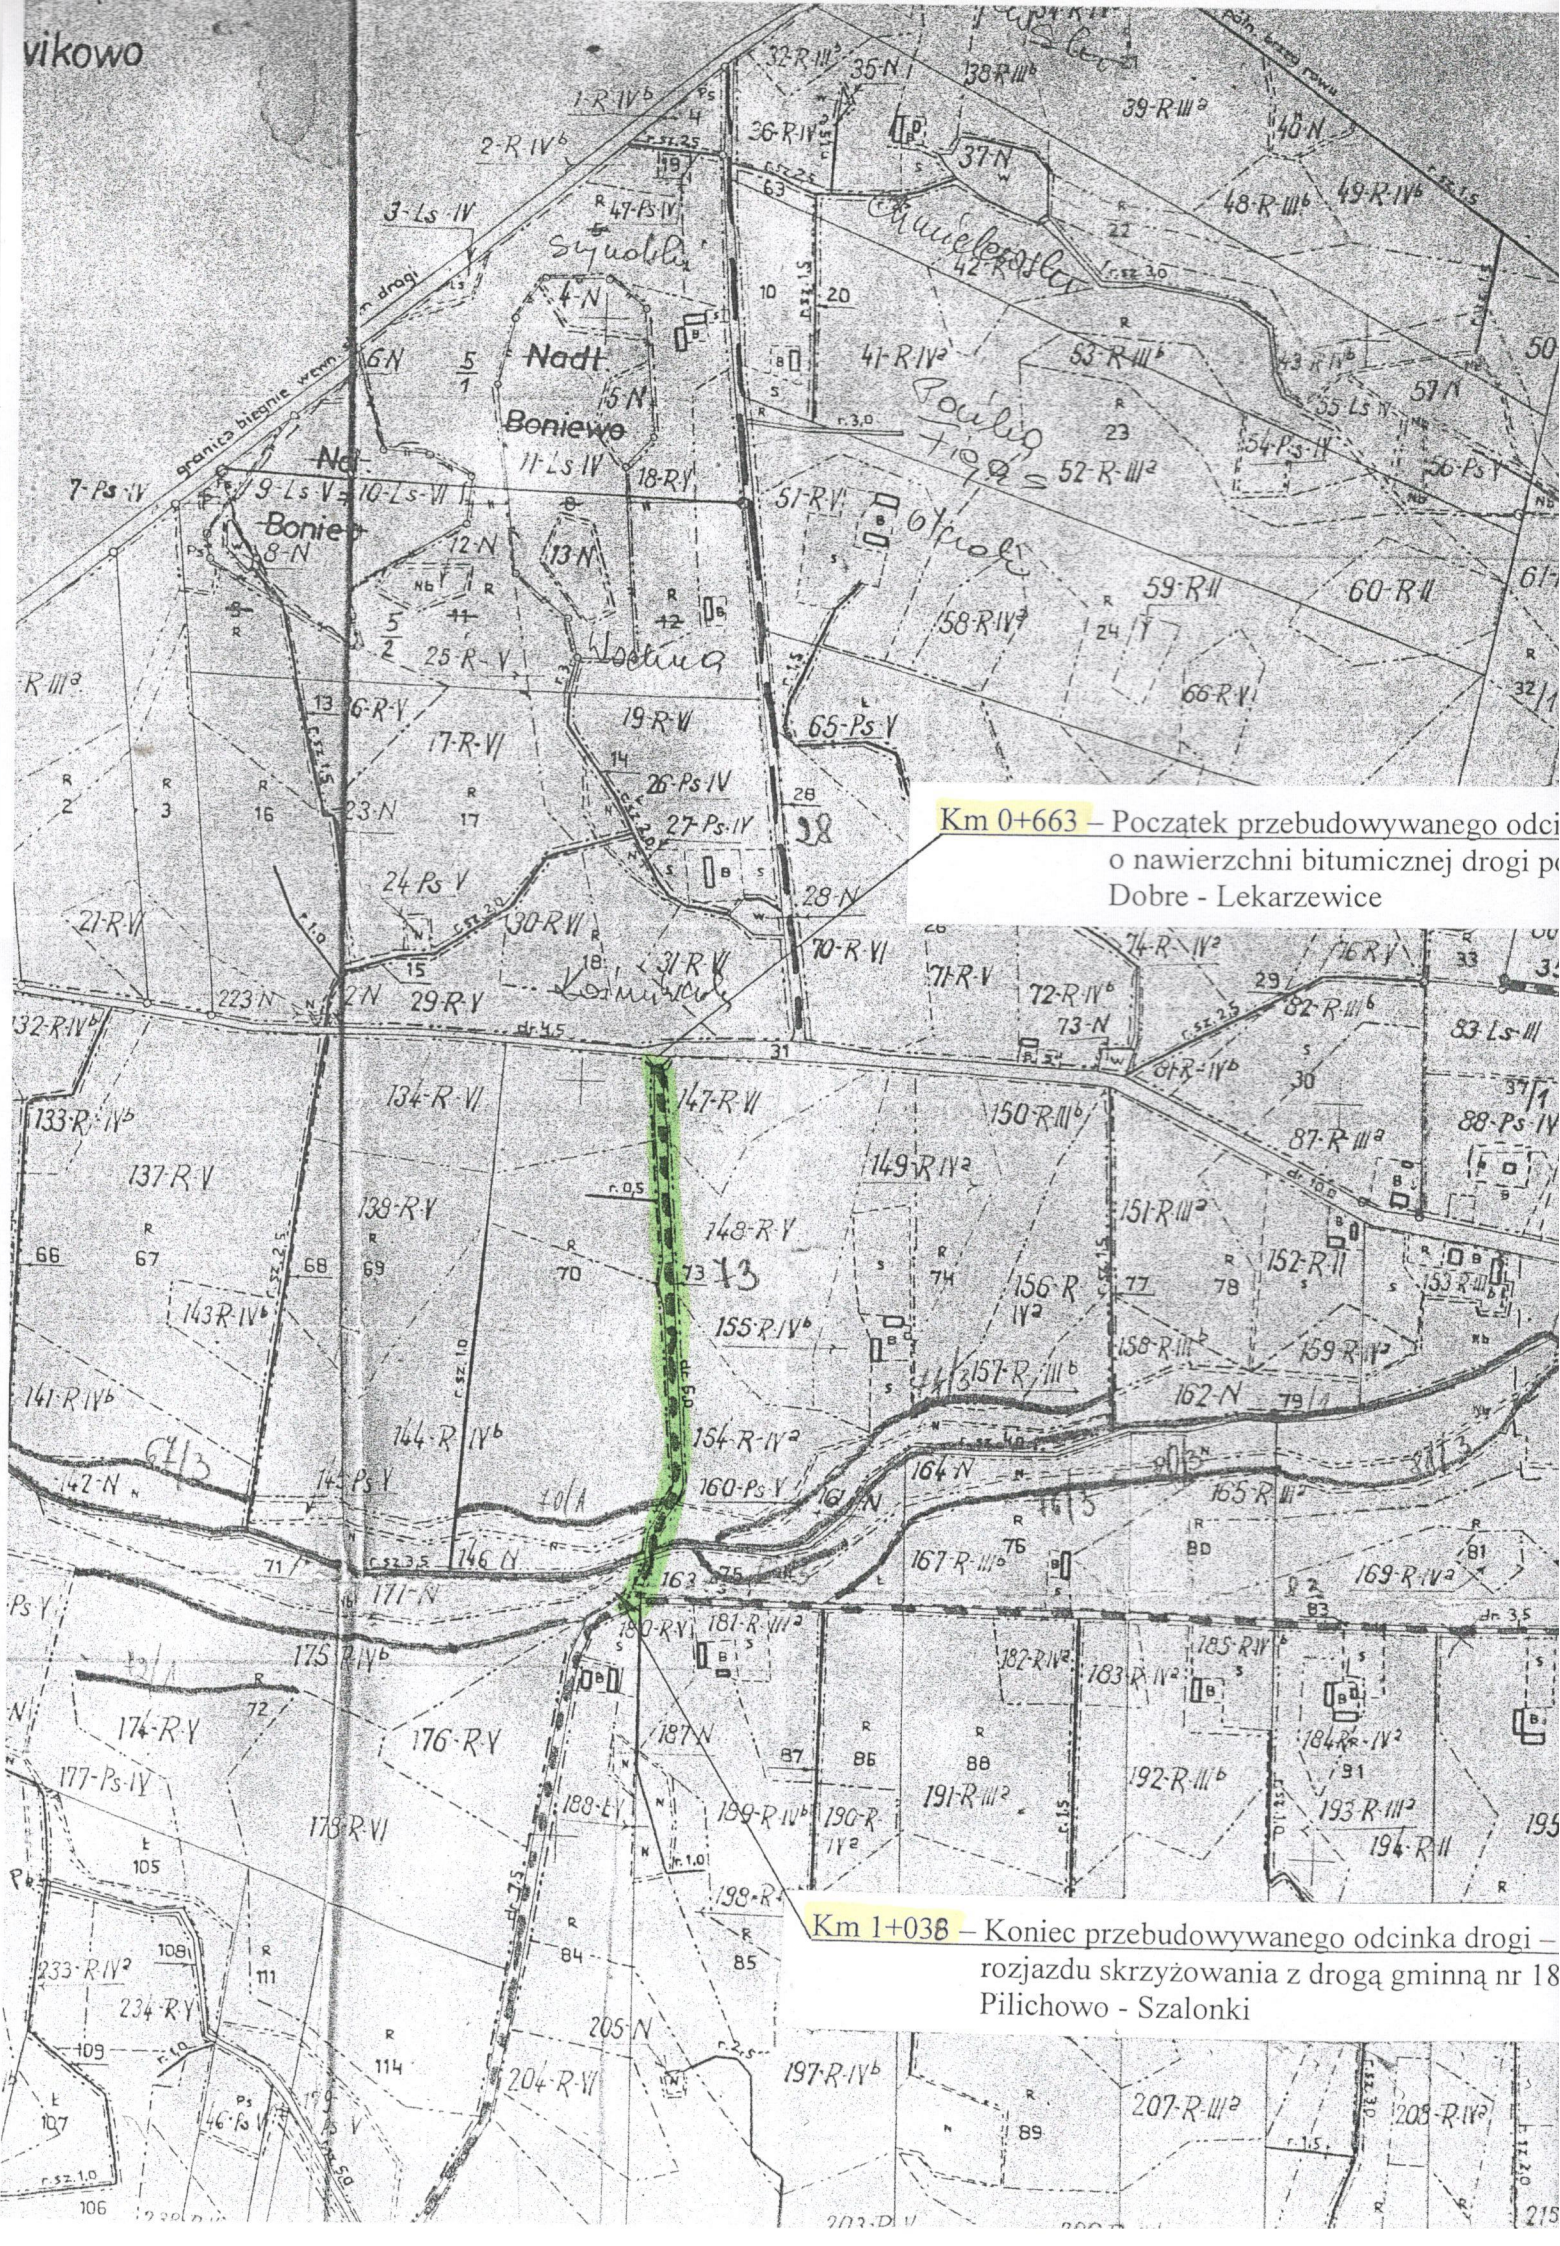

Km 0+663 – Początek przebudowywanego odcinka drogi o nawierzchni bitumicznej drogi po Dobrze - Lekarzewice

Km 1+038 – Koniec przebudowywanego odcinka drogi – rozjazdu skrzyżowania z drogą gminną nr 18 Pilichowo - Szalonki


PLAN SYTUACYJNY


Obiekt	Droga gminna nr 180260 C			
Adres	Szalonki - Pilichowo, km 0+663-1+038			
Temat	przebudowa drogi			
Inwestor	Gmina Wiejska, 88-220 Osiećciny			
Projektant	mgr inż. Mirosław Sempka upr. bud. IIAN-NB-8386-5/64/R6WK Radziejów, ul. Wyzwolenia 57/15		Podpis	Data
Weryfikator				II. 2016r.
Skala	1:5000	Ilość rys.	1	Nr rys.
				3

Grunty wsi
Grom. Kość

dcinka drogi – krawędź jezdni
powiatowej nr 2805C

ni – koniec
r 180261C

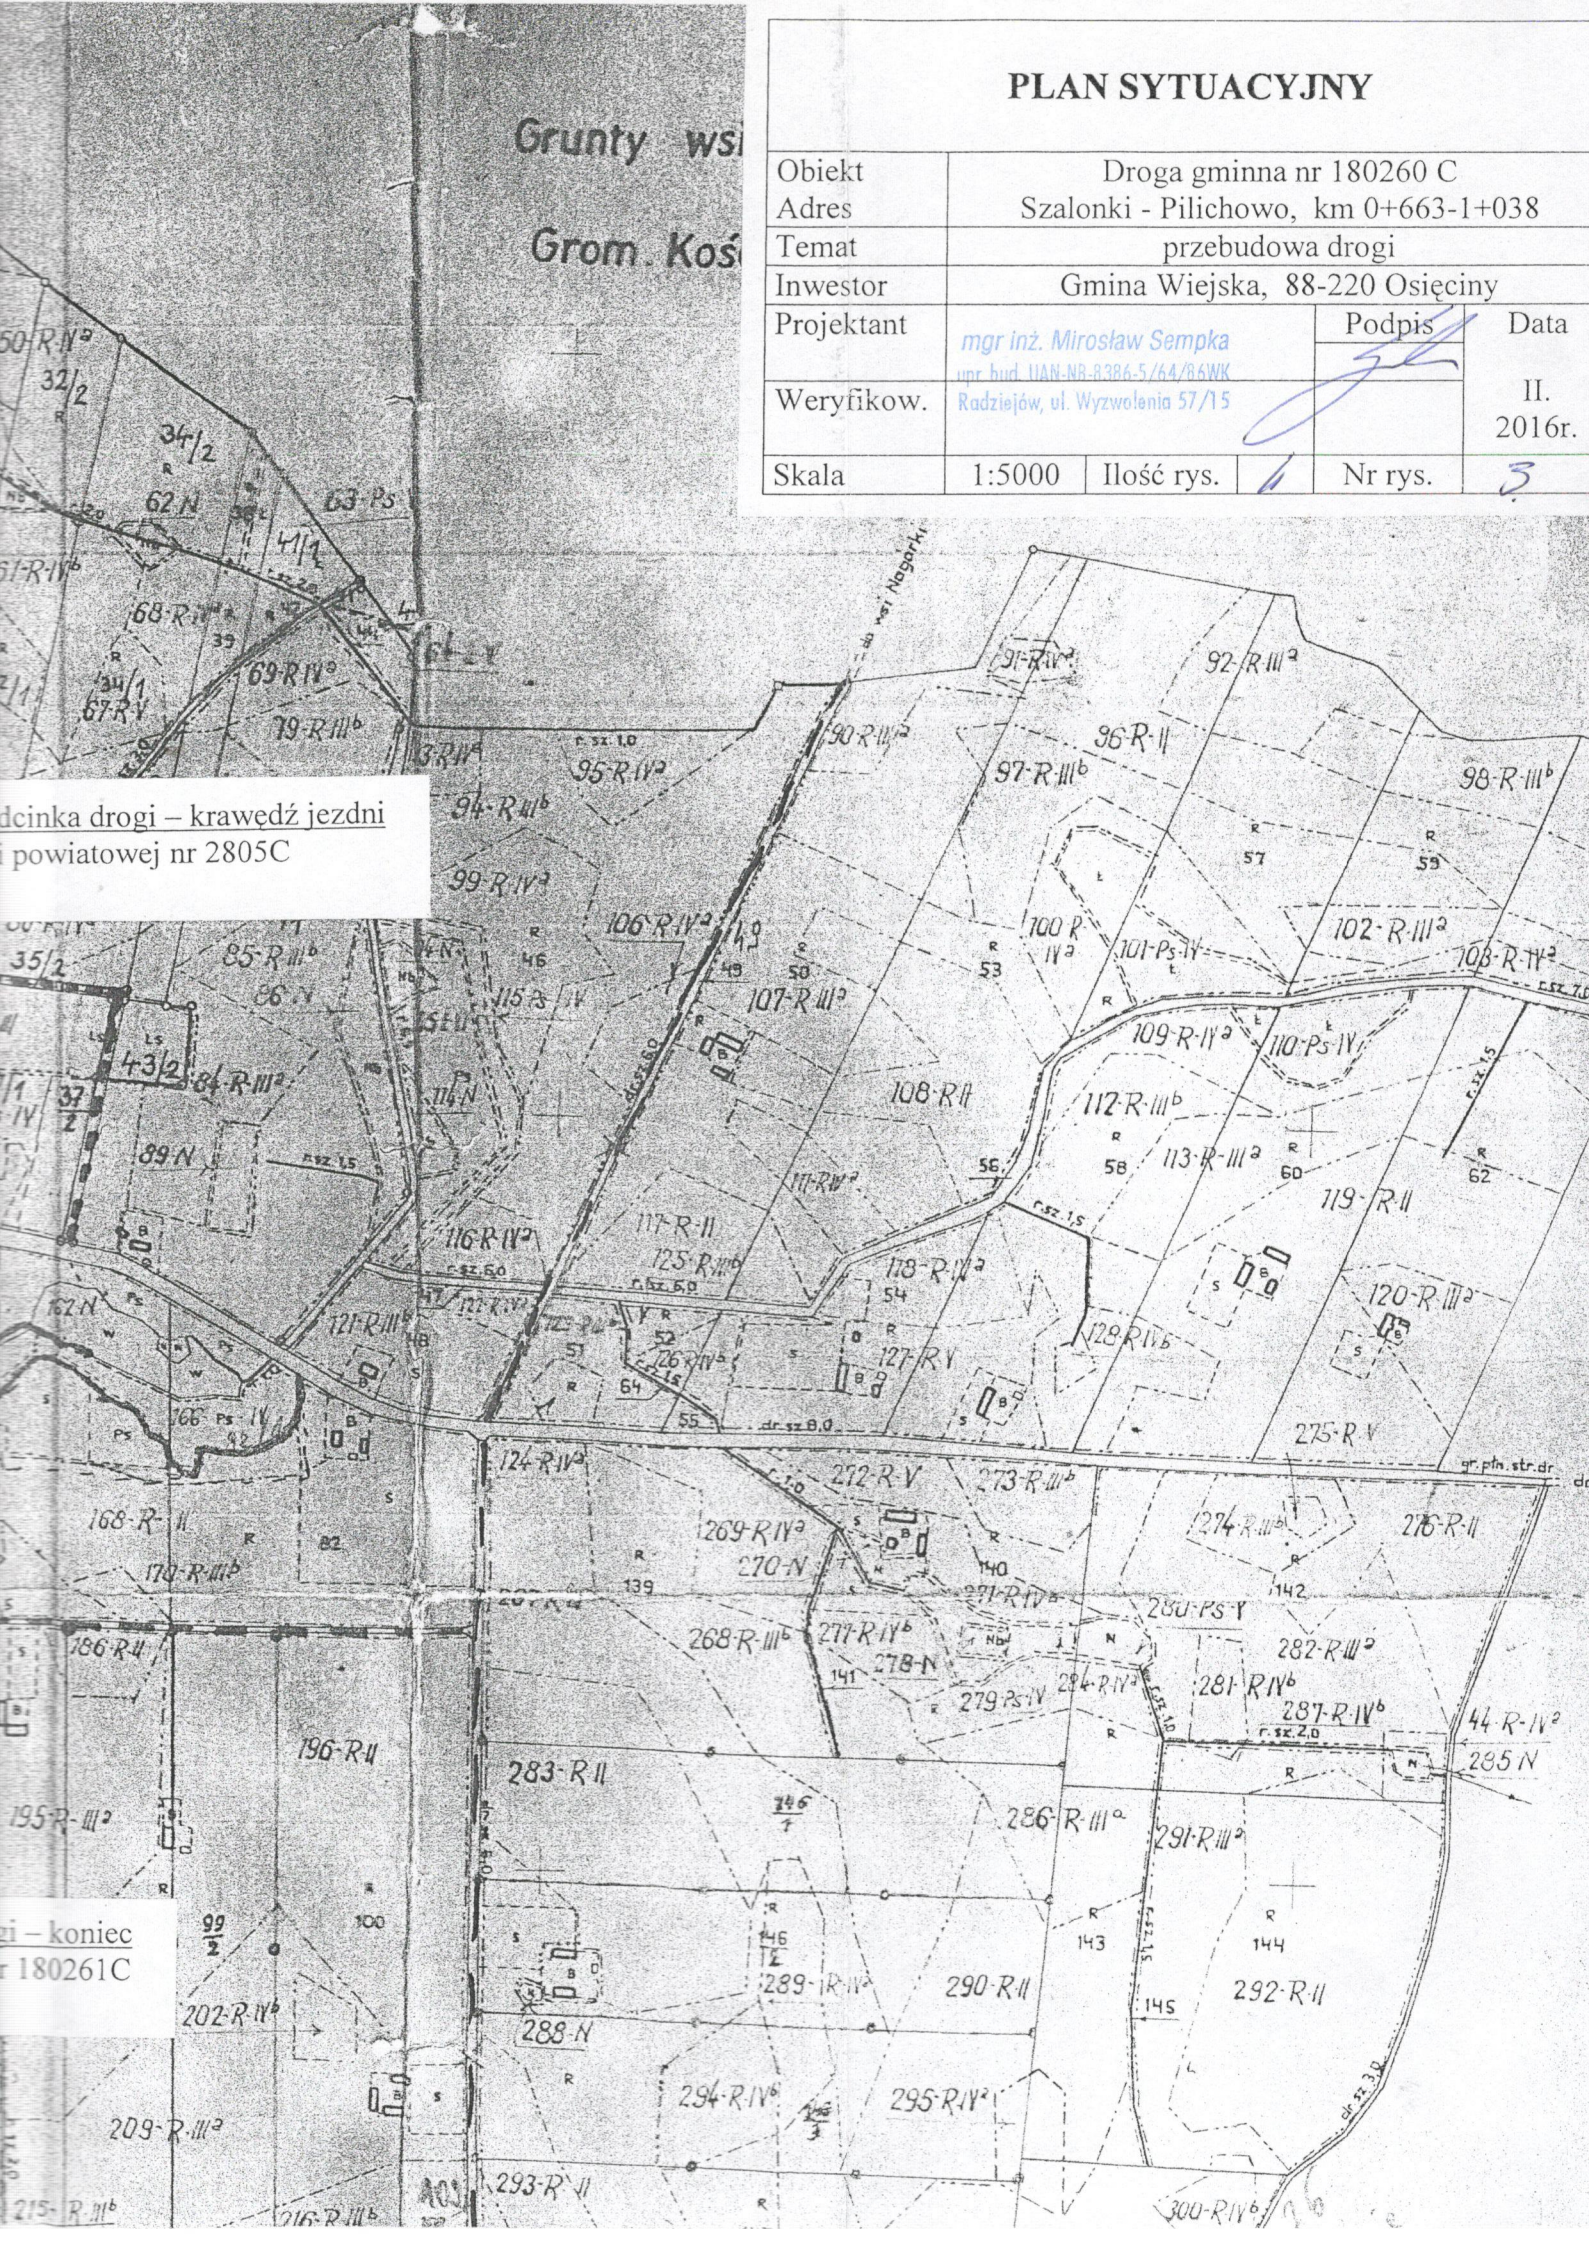

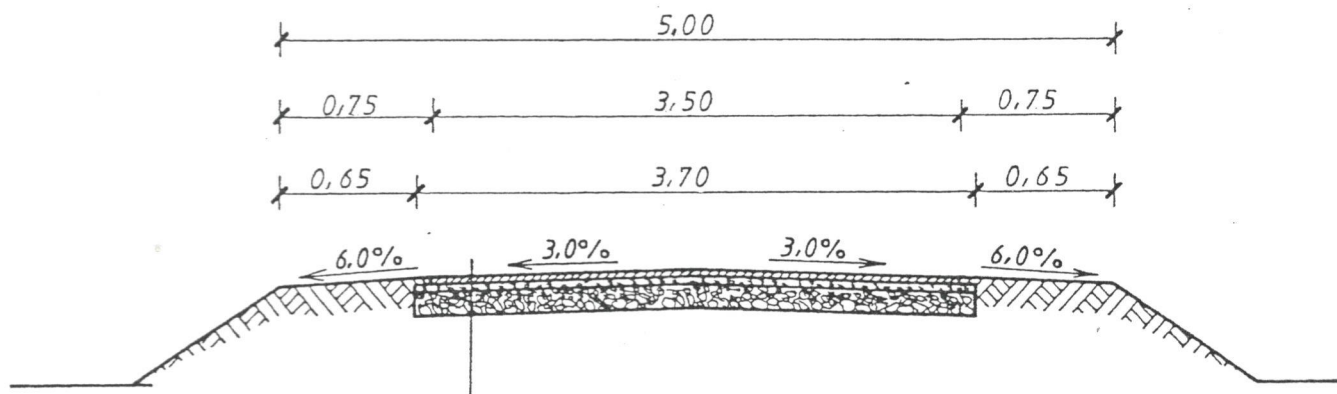

- Powierzchniowe utwalenie nawierzchni emulsja asfaltowa, niemodyfikowaną i grysami bazaltowymi 5/8
- Powierzchniowe utwalenie nawierzchni emulsja asfaltowa, niemodyfikowaną i grysami bazaltowymi. 8/12
- Warstwa wyrównawcza z tłucznia wapiennego 0/30 grubosci śr. 6cm
- Istniejąca podbudowa z tłucznia wapiennego

PRZEKRÓJ KONSTRUKCYJNY

Obiekt	Droga gminna nr 180260 C				
Adres	Szalonki - Pilichowo, km 0+663-1+038				
Temat	przebudowa drogi				
Inwestor	Gmina Wiejska, 88-220 Osiećciny				
Projektant	mgr inż. Mirosław Sempka upr. bud. UAN-NB-8386-5/64/86WK Radziejów, ul. Wyzwolenia 57/15	Podpis	Data		
Weryfikow.			II. 2016r.		
Skala	1:50	Ilość rys.	4	Nr rys.	4