

## PLAN ORIENTACYJNY

Obiekt	Droga gminna nr 180294 C		
Adres	Bodzanówek - Leonowo, km 0+502-0+692		
Temat	przebudowa drogi		
Investor	Gmina Wiejska, 88-220 Osiećiny		
Projektant	<i>mgr inż. Mirosław Sempka</i> wpr. bud. UAN-N8-8386-5/54/86WK Rudziejów, ul. Wyzwolenia 57/15	Podpis	Data
Weryfikator			II. 2016r.
Skala	1:25000	Ilość rys.	4
		Nr rys.	1






### EWIDENCJA DRÓG (wyciąg)


Obiekt	Droga gminna nr 180294 C		
Adres	Bodzanówek - Leonowo, km 0+502-0+692		
Temat	przebudowa drogi		
Inwestor	Gmina Wiejska, 88-220 Osiećciny		
Projektant	mgr inż. Mirosław Sempka upr. bud. UAN-NB-3386-5/64/R6WK Radziejów, ul. Wyzwolenia 57/15	Podpis	Data
Weryfikow.			II. 2016r.
Skala	1:10000	Ilość rys.	4
		Nr rys.	2



Km 0+692 – Koniec przebudowywanego odcinka drogi – początek odcinka drogi z istniejącą nawierzchnią bitumiczną

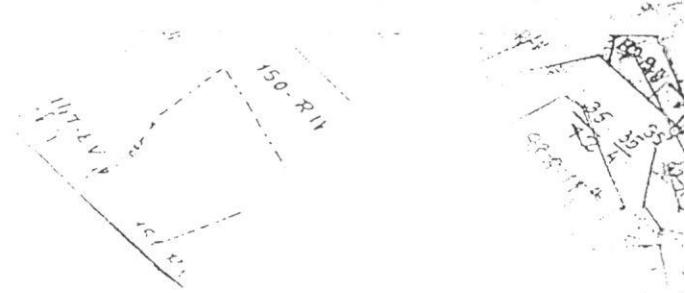


Km 0+502 – Początek przebudowywanego odcinka drogi – krawędź projektowanej  
 jezdni o nawierzchni bitumicznej drogi gminnej nr 180291C  
 Pilichowo - Bodzanówek

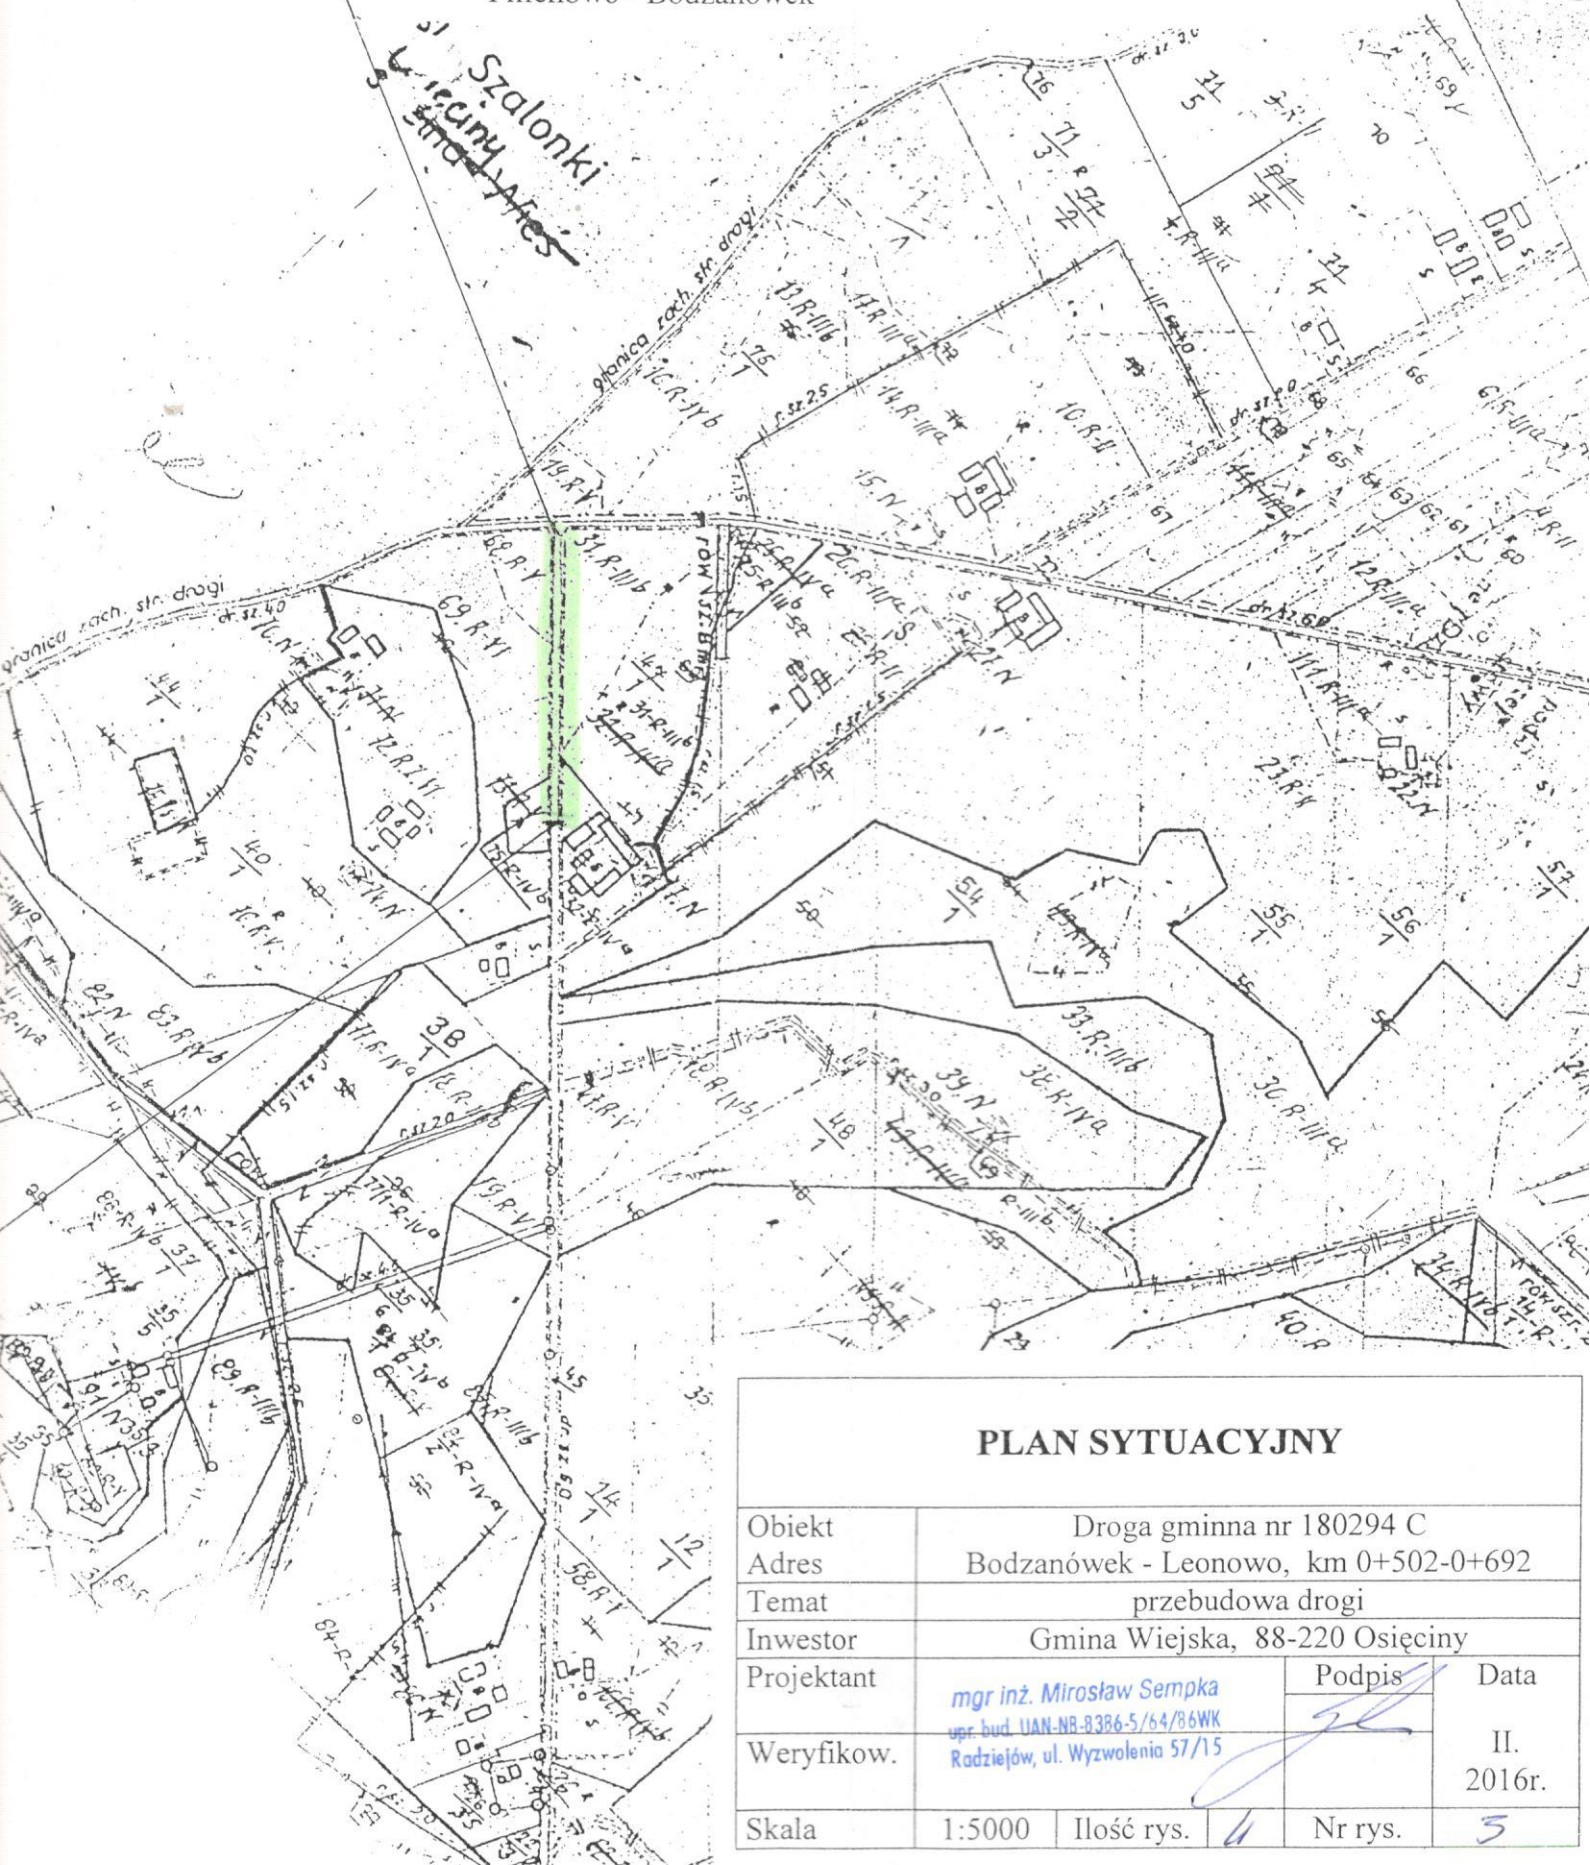

### PLAN SYTUACYJNY

Obiekt	Droga gminna nr 180294 C				
Adres	Bodzanówek - Leonowo, km 0+502-0+692				
Temat	przebudowa drogi				
Inwestor	Gmina Wiejska, 88-220 Osiecin				
Projektant	mgr inż. Mirosław Sempka upr. bud. UAN-NB-8386-5/64/86WK Radziejów, ul. Wyzwolenia 57/15			Podpis	Data
Weryfikow.					II. 2016r.
Skala	1:5000	Ilość rys.	4	Nr rys.	5

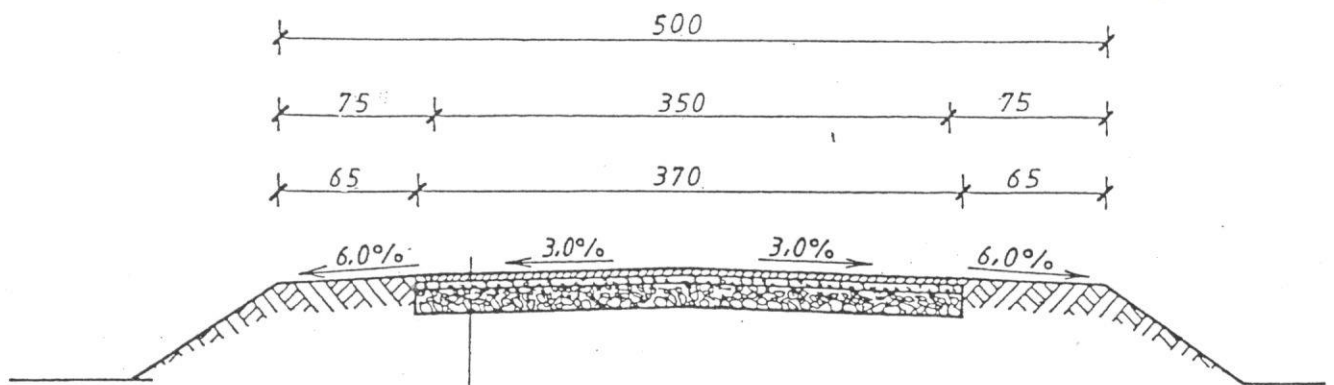

- Powierzchniowe utwalenie nawierzchni emulsja asfaltowa, niemodyfikowana i grysami bazaltowymi 5/8
- Powierzchniowe utwalenie nawierzchni emulsja asfaltowa, niemodyfikowana i grysami bazaltowymi 8/12
- Warstwa wyrównawcza z tłucznia wapiennego 0/16 grubosci śr. 4 cm
- Istniejąca podbudowa z tłucznia wapiennego

## PRZEKRÓJ KONSTRUKCYJNY

Obiekt	Droga gminna nr 180294 C				
Adres	Bodzanówek - Leonowo, km 0+502-0+692				
Temat	przebudowa drogi				
Inwestor	Gmina Wiejska, 88-220 Osiećciny				
Projektant	mgr inż. Mirosław Sempka upr. bud. UAN-NB-8386-5/64/86WK Radziejów, ul. Wyzwolenia 57/15	Podpis	Data		
Weryfikow.			II. 2016r.		
Skala	1:50	Ilość rys.	4	Nr rys.	4