


## PLAN ORIENTACYJNY

Obiekt	Droga gminna nr 180300 C		
Adres	Zielińsk - Belszewo, km 0+002-0+292		
Temat	przebudowa drogi		
Inwestor	Gmina Wiejska, 88-220 Osiećciny		
Projektant	mgr inż. Mirosław Sempka opr. bud. UAN NR 8386 5/64/86WK Radziejów, ul. Wyzwolenia 57/15	Podpis	Data
Weryfikow.			II. 2016r.
Skala	1:25000	Ilość rys.	4
		Nr rys.	1

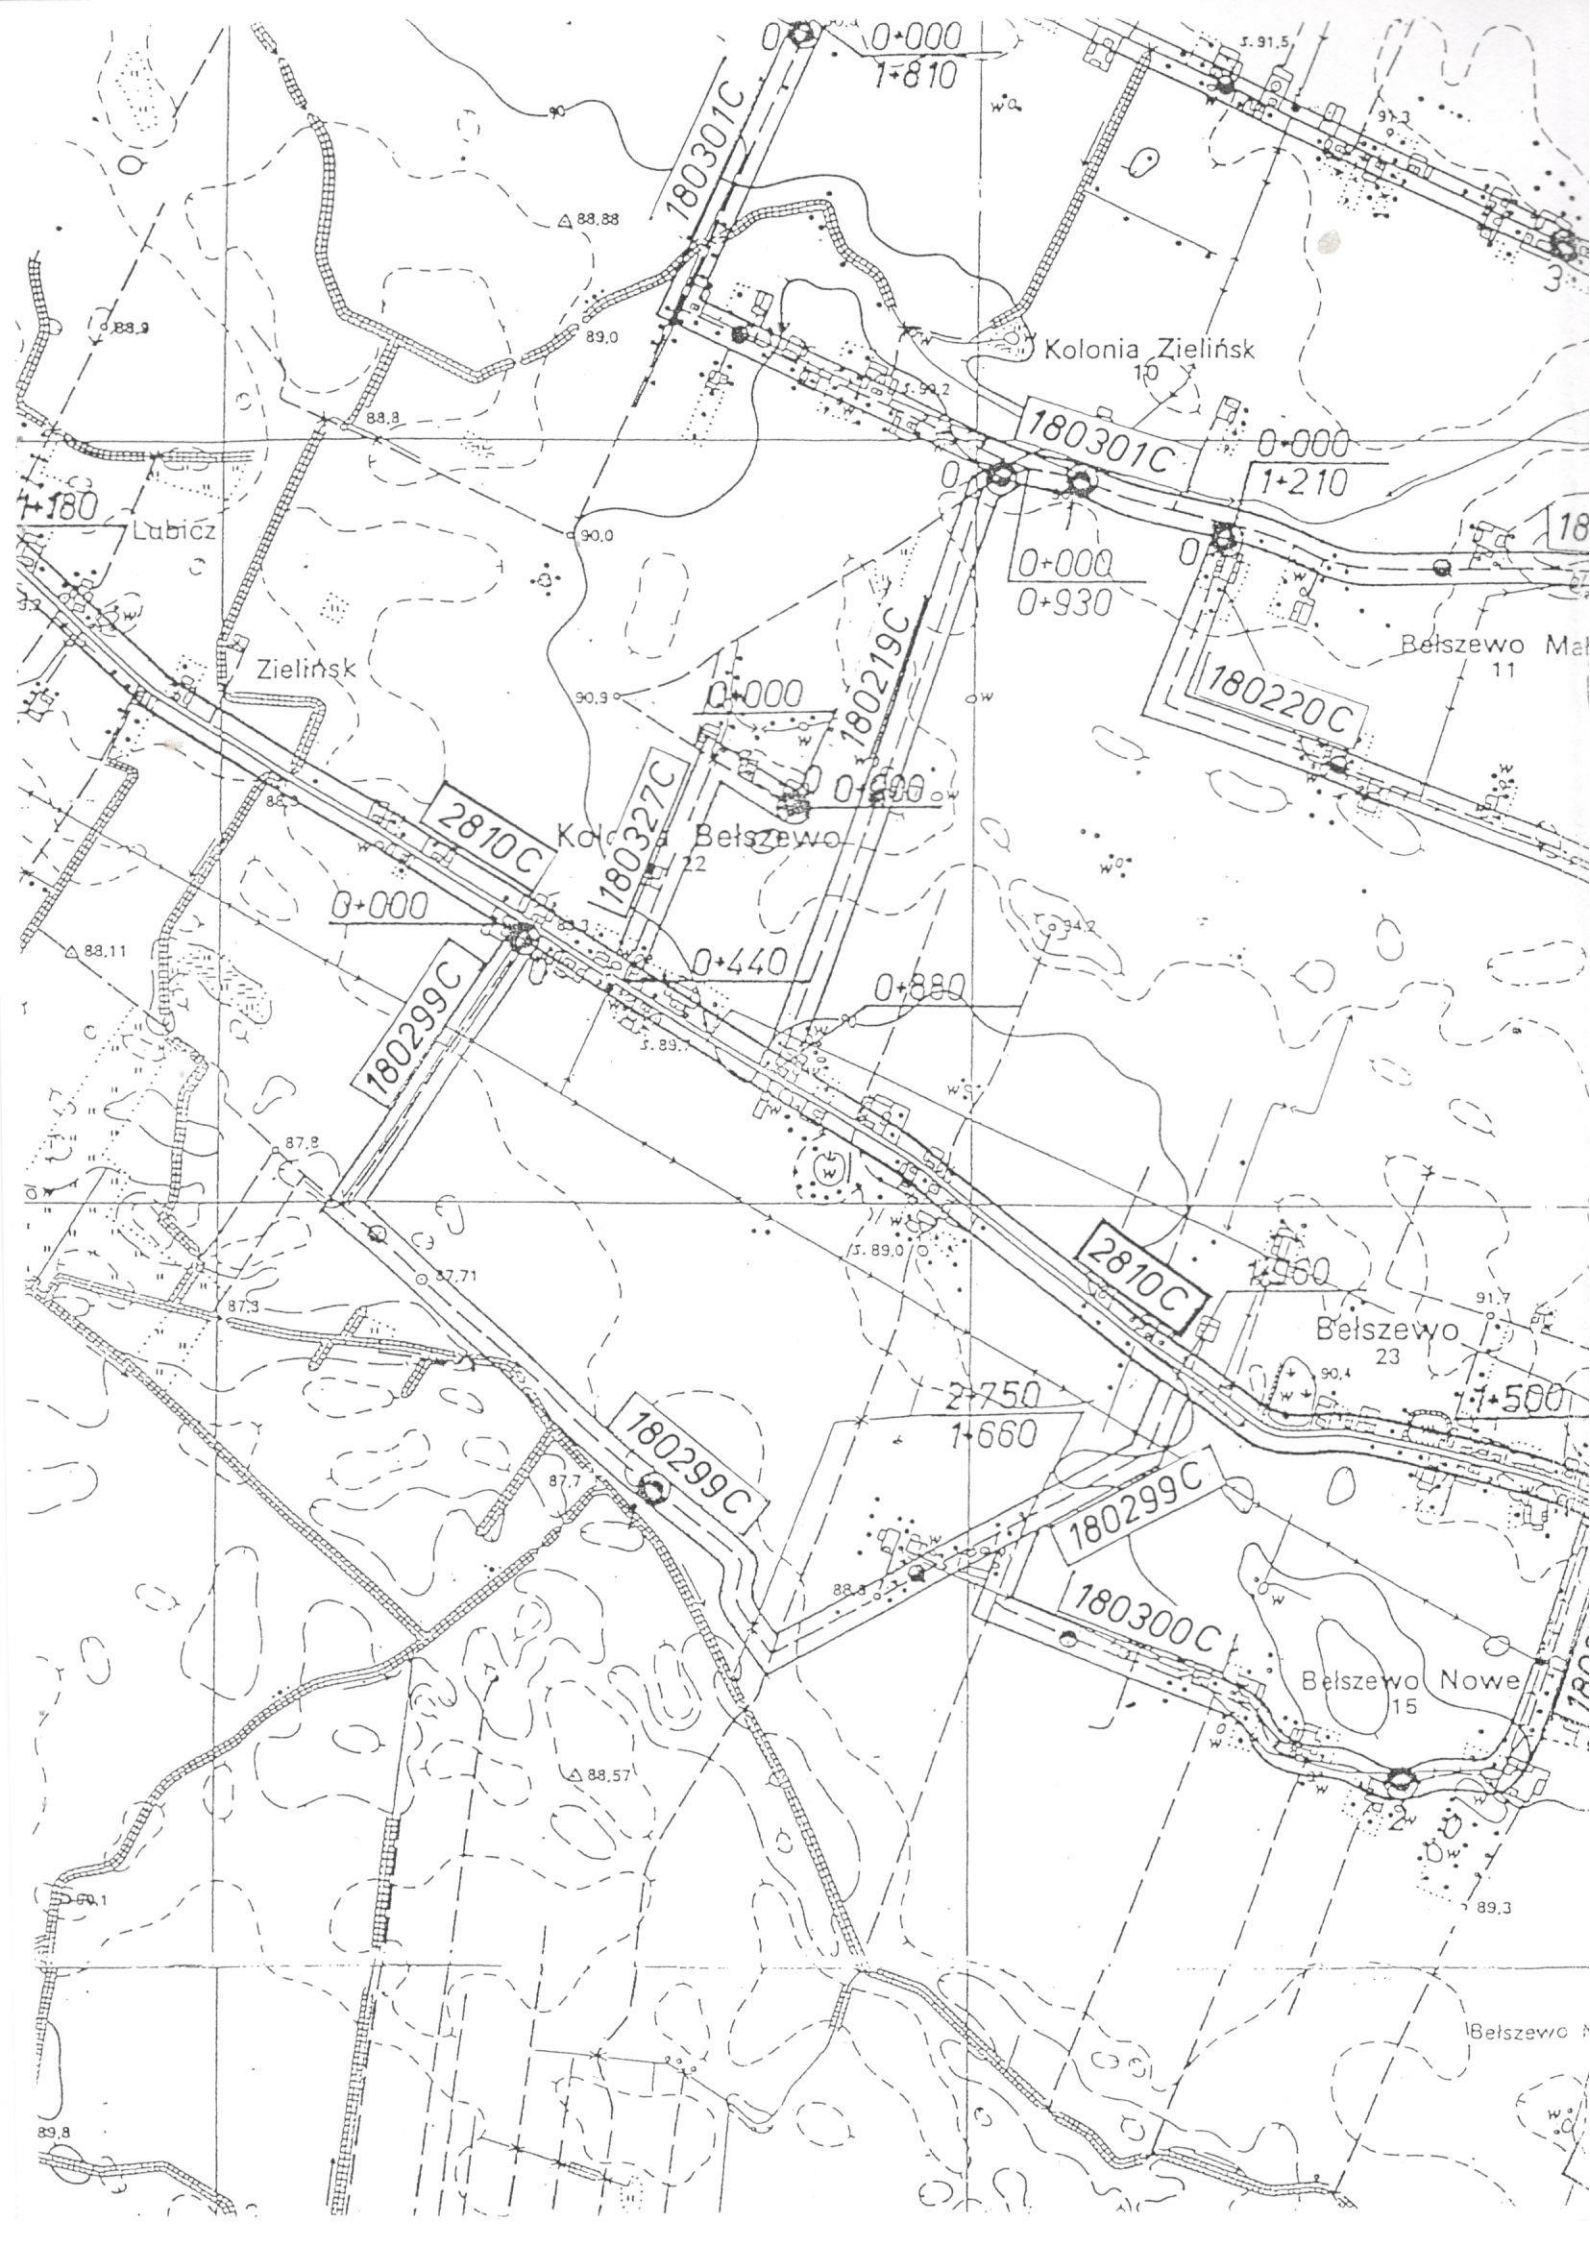







# EWIDENCJA DRÓG (wyciąg)

Obiekt	Droga gminna nr 180300 C		
Adres	Zielińsk - Bełszewo, km 0+002-0+292		
Temat	przebudowa drogi		
Investor	Gmina Wiejska, 88-220 Osiecin		
Projektant	mgr inż. Mirosław Sempka opr. bud. UAN-NB-0386-5/64/06WK Radziejów, ul. Wyzwolenia 57/15	Podpis	Data
Weryfikow.			II. 2016r.
Skala	1:10000	Ilość rys.	4
		Nr rys.	2

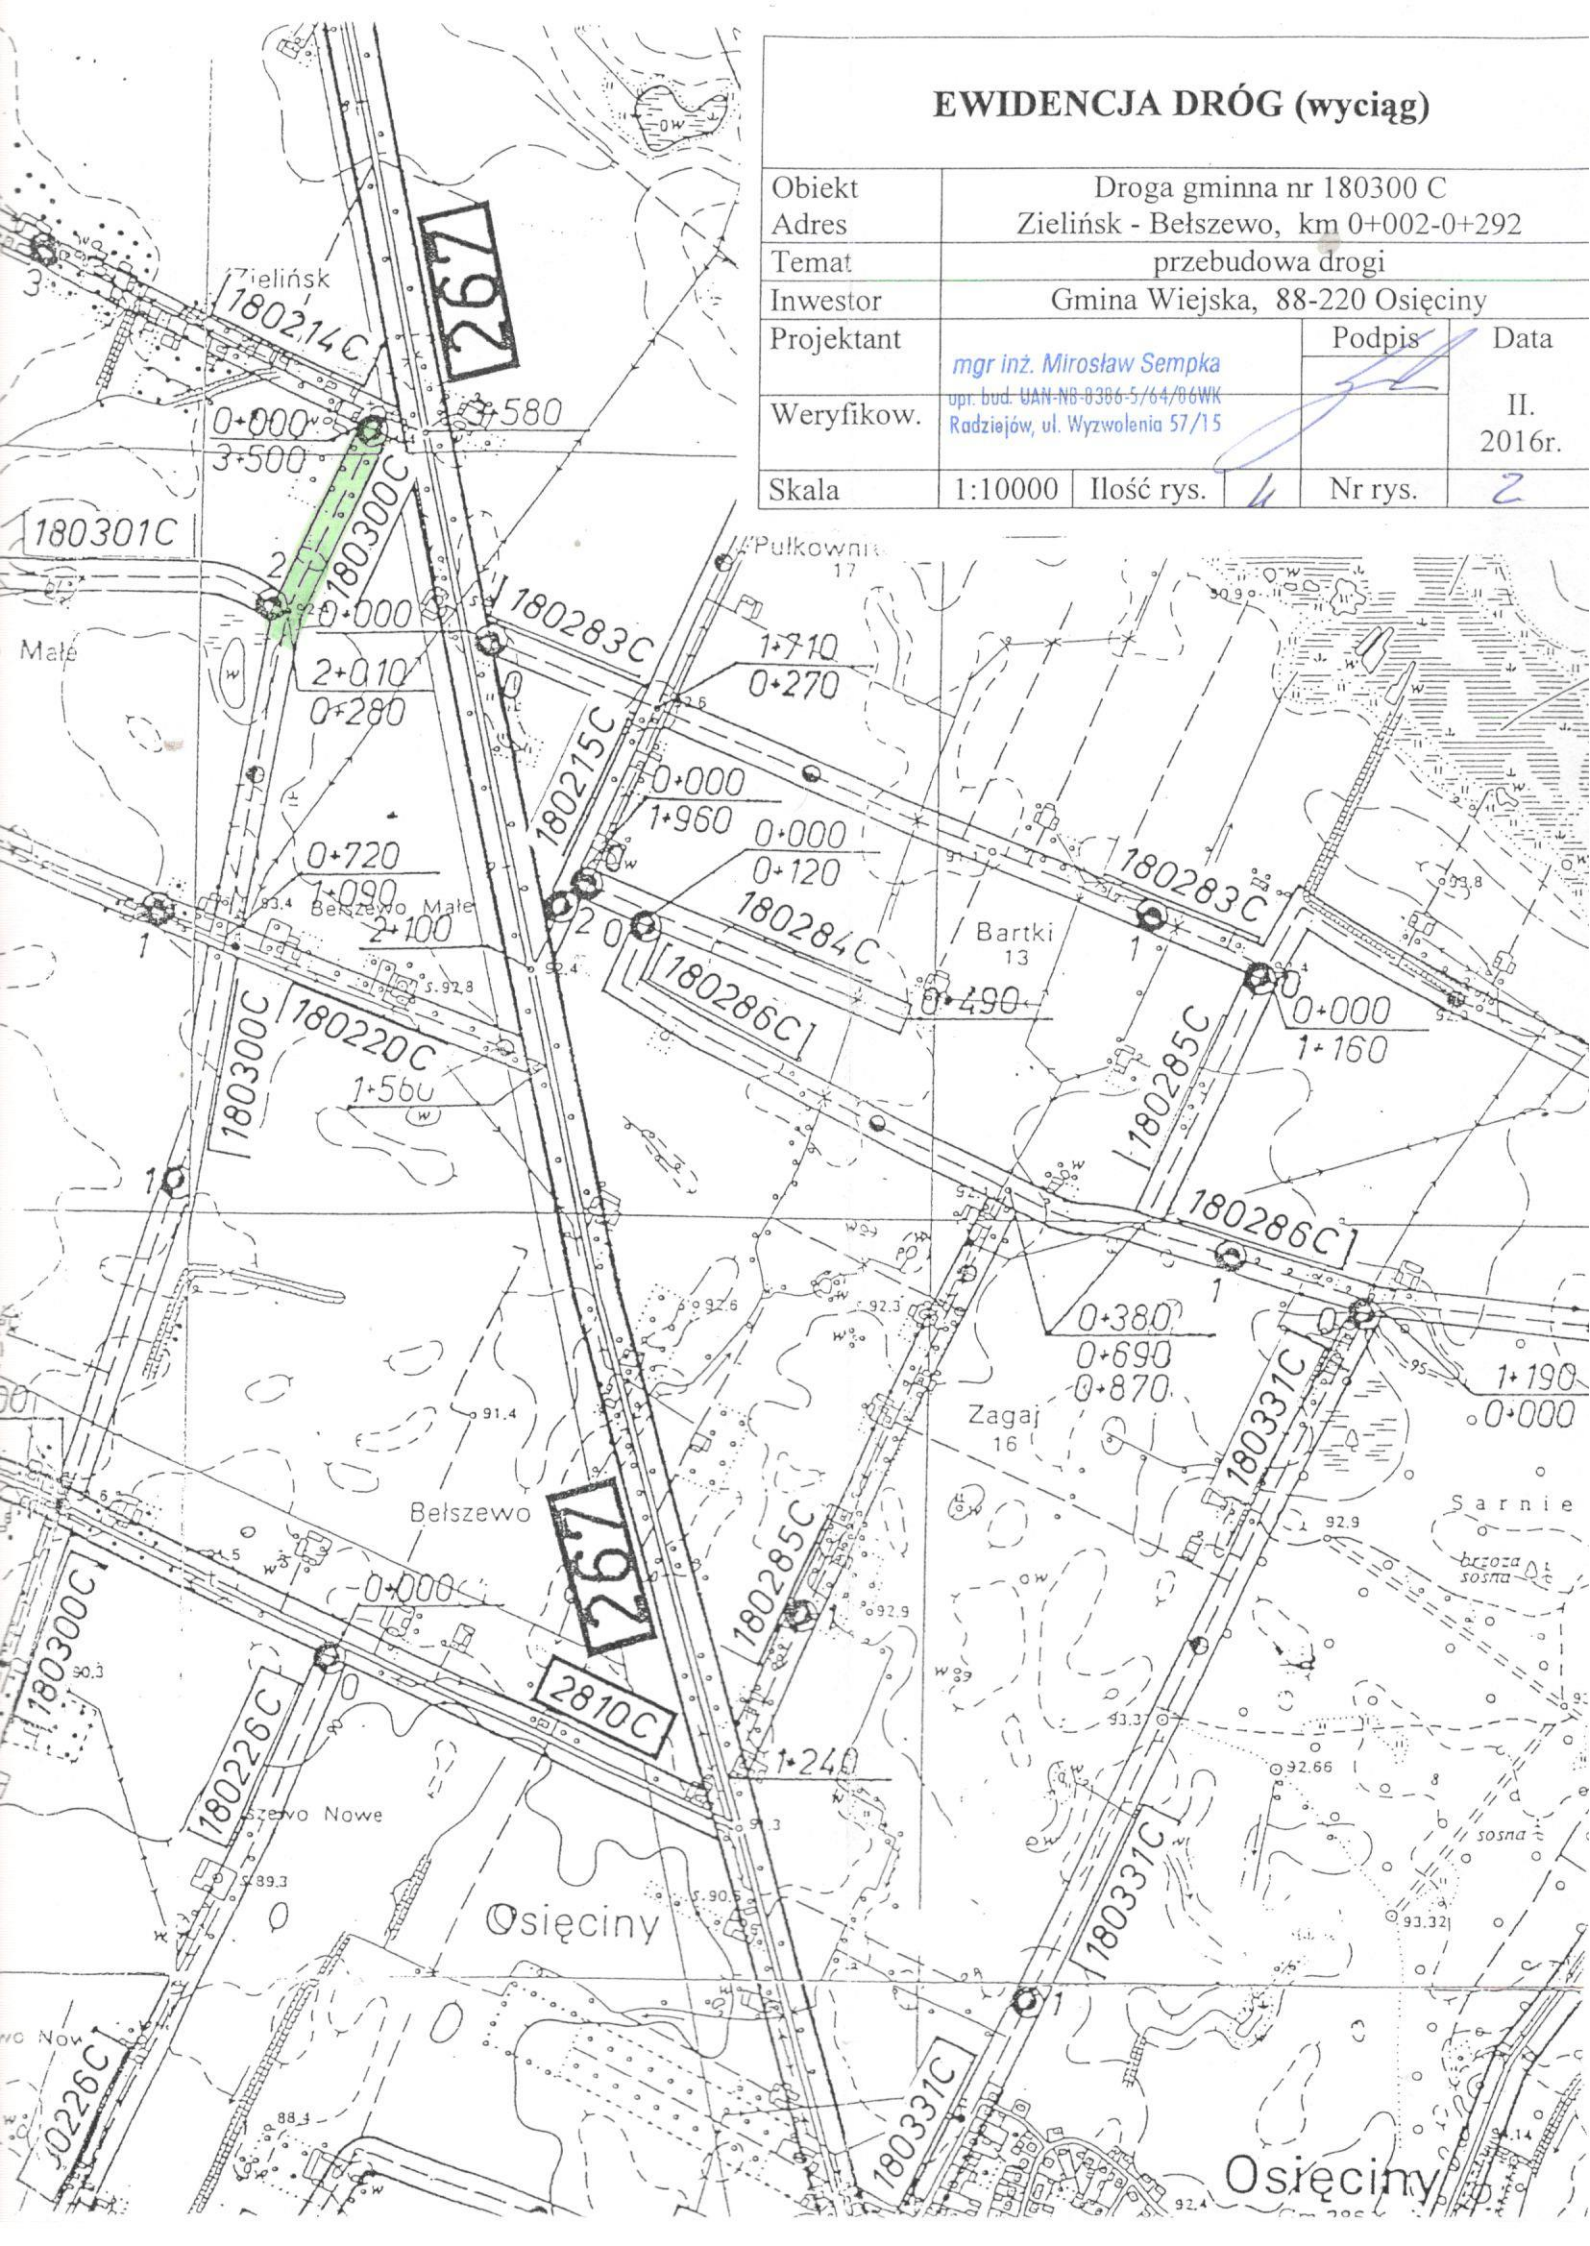



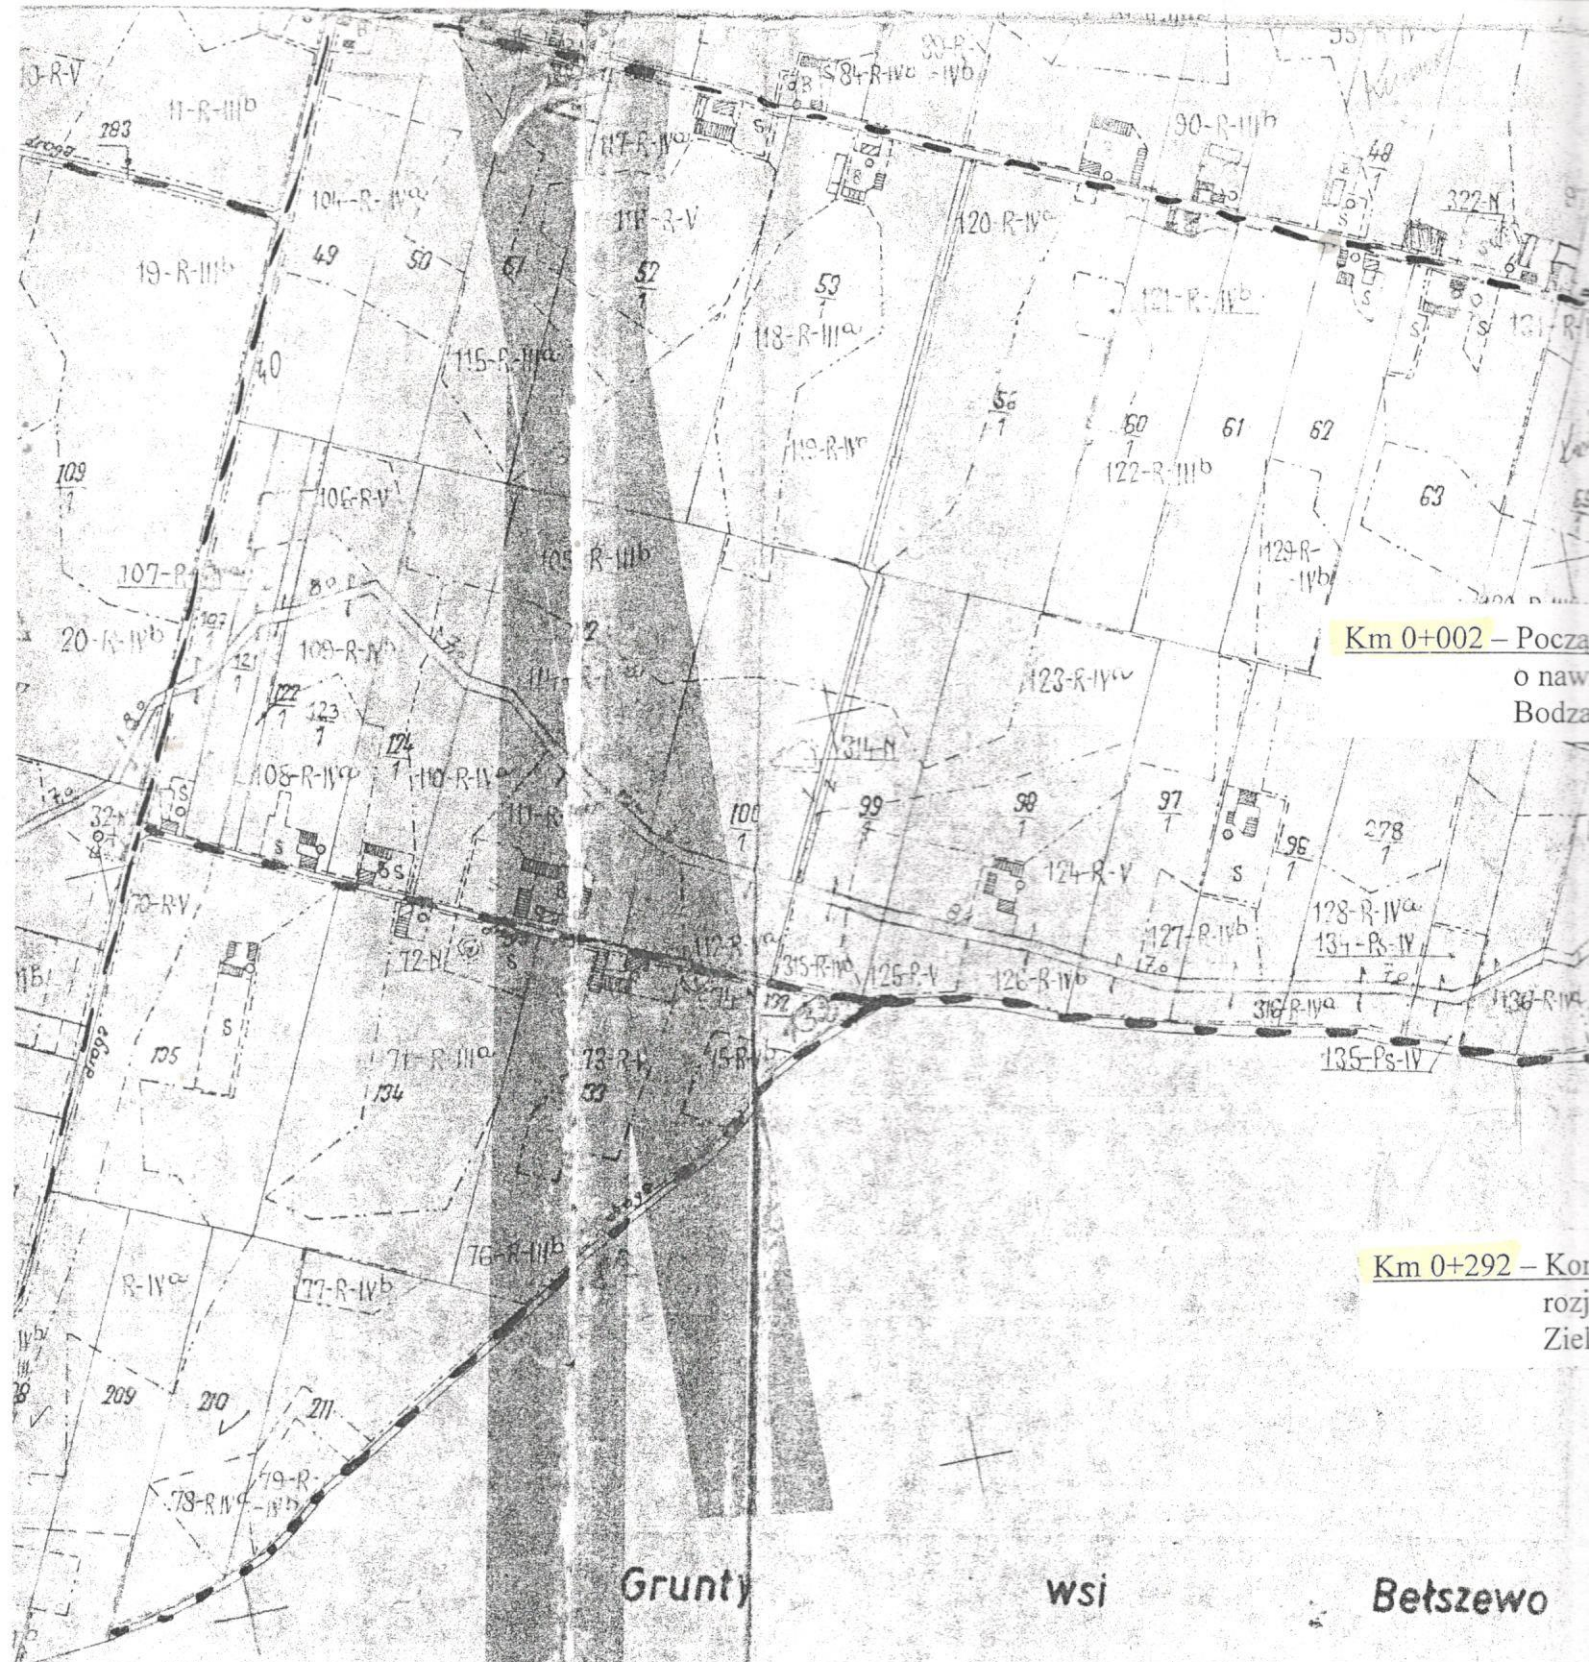

Km 0+002 – Początek nawadniania Bodza

Km 0+292 – Korzystanie z Zielonej Strefy


Gruntki wsi Betszewo

23 66

Ark. 1

Linie arkuszy sąsiednich



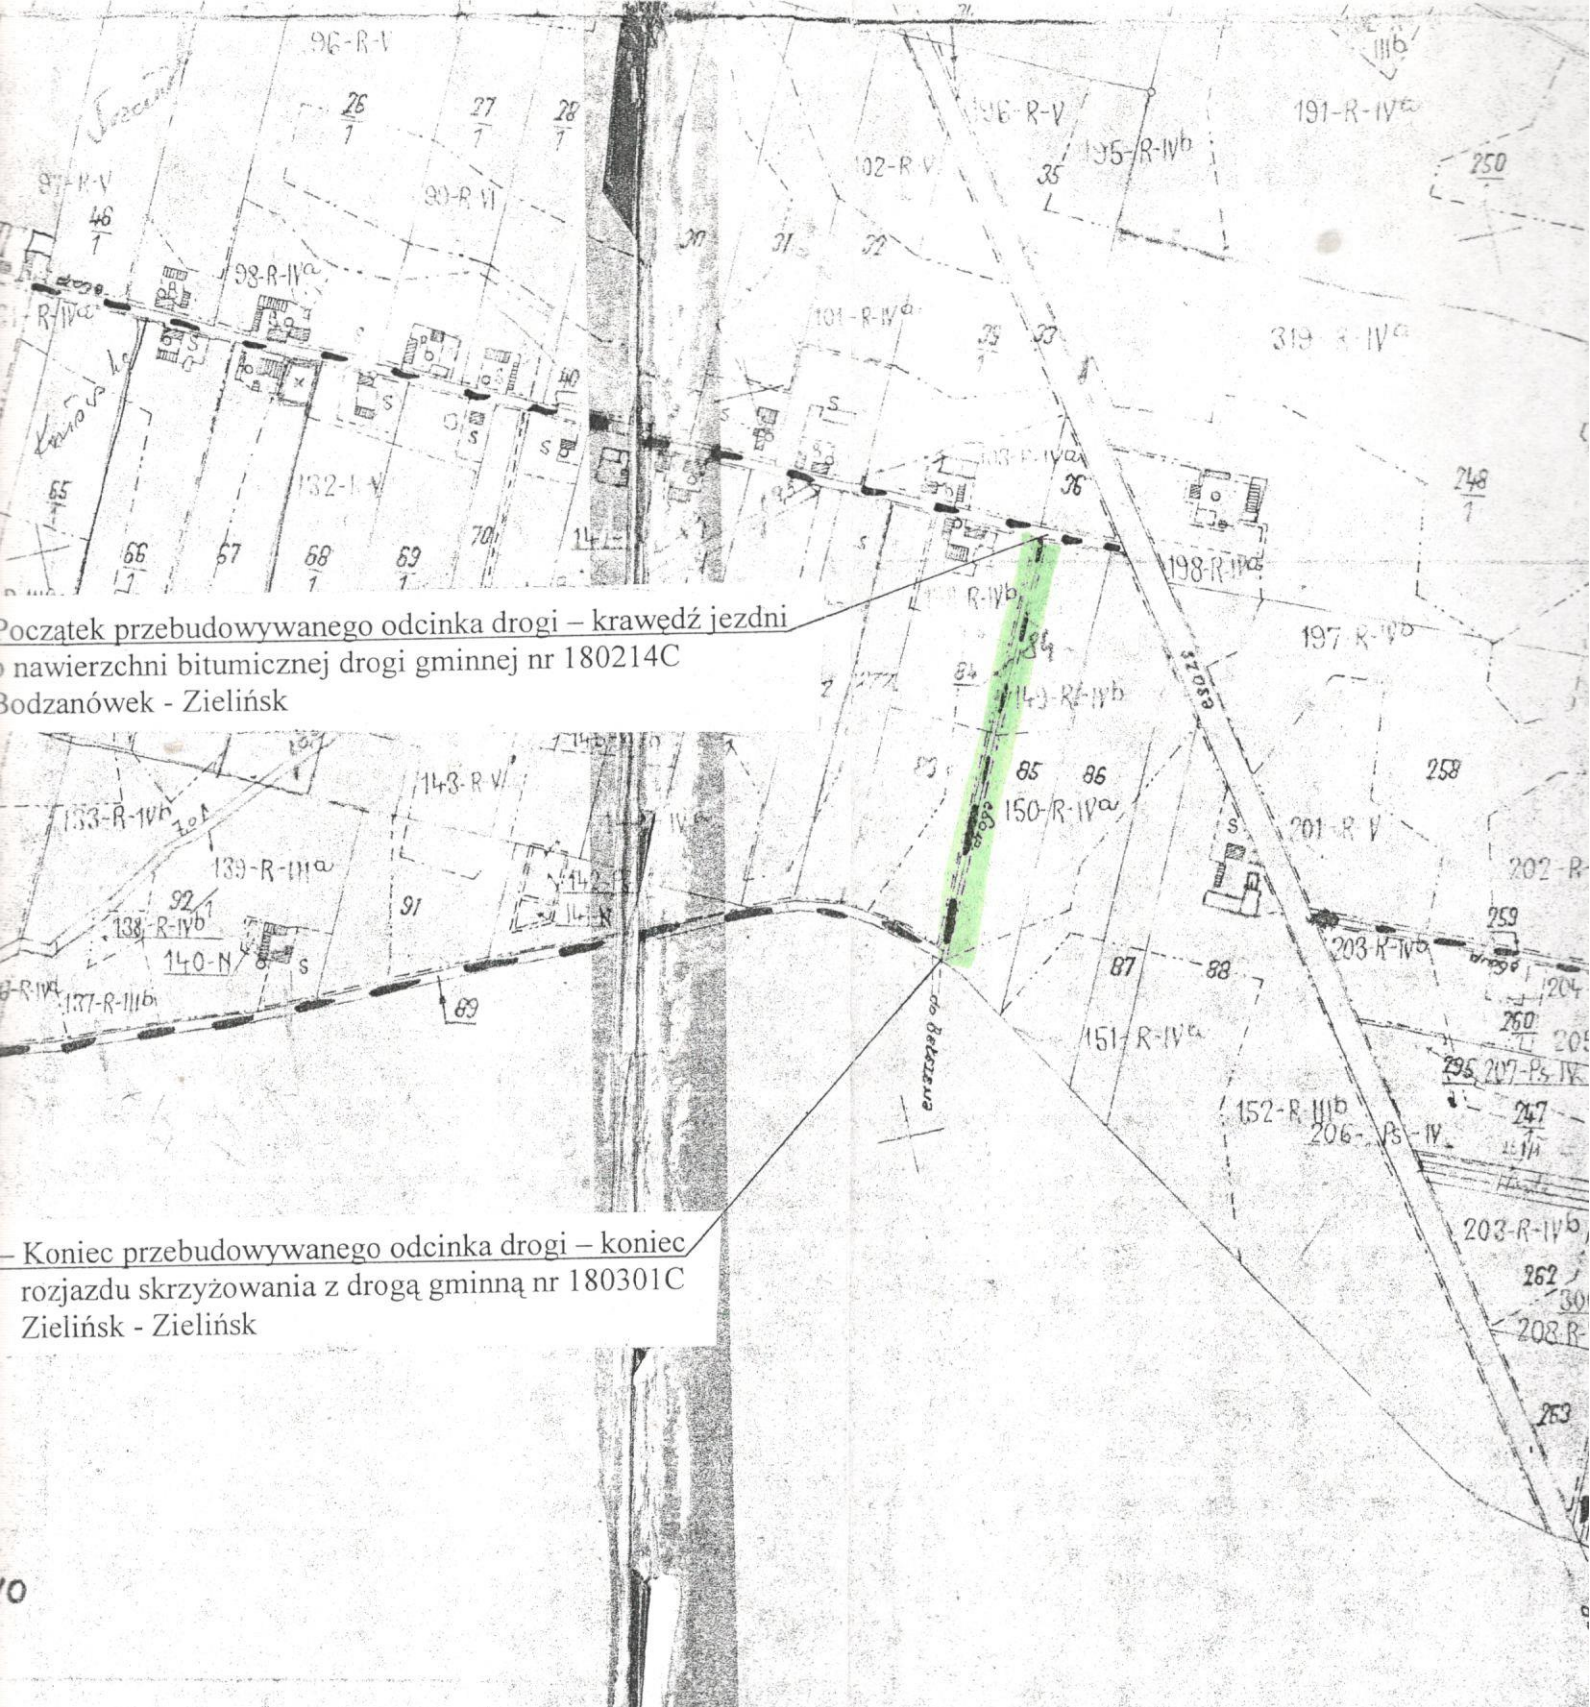

Początek przebudowywanego odcinka drogi – krawędź jezdni  
 o nawierzchni bitumicznej drogi gminnej nr 180214C  
 Bodzanówek - Zielińsk

Koniec przebudowywanego odcinka drogi – koniec  
 rozjazdu skrzyżowania z drogą gminną nr 180301C  
 Zielińsk - Zielińsk

gromady


Osiećcina

### PLAN SYTUACYJNY

Obiekt	Droga gminna nr 180300 C		
Adres	Zielińsk - Belszewo, km 0+002-0+292		
Temat	przebudowa drogi		
Investor	Gmina Wiejska, 88-220 Osiećcina		
Projektant	mgr inż. Mirosław Sempka upr. bud. UAN-NB-8386-5/64/86WK Radziejów, ul. Wyzwolenia 57/15		Podpis
Weryfikow.			Data
Skala	1:5000	Ilość rys.	6
		Nr rys.	3

II.  
2016r.



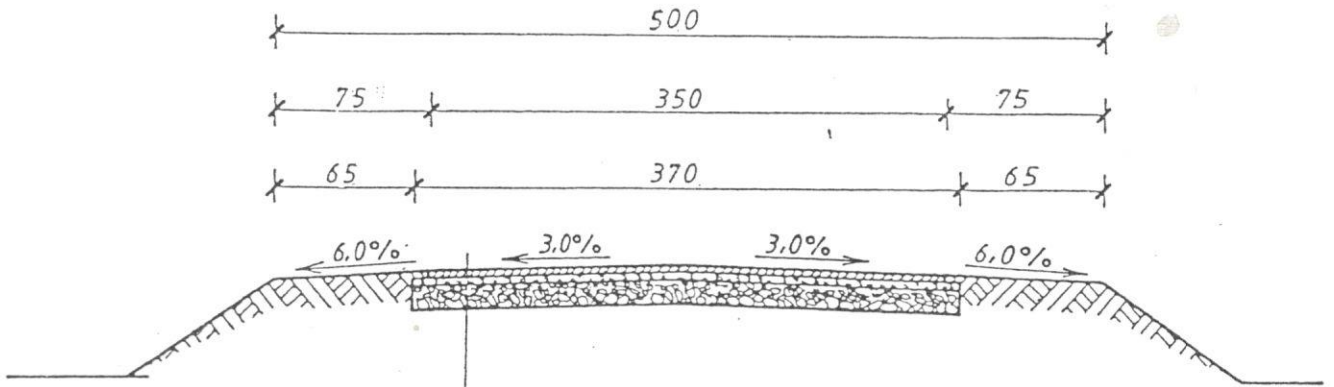

- Powierzchniowe utwalenie nawierzchni emulsja asfaltowa, niemodyfikowana i grysami bazaltowymi 5/8
- Powierzchniowe utwalenie nawierzchni emulsja asfaltowa, niemodyfikowana i grysami bazaltowymi. 8/12
- Warstwa wyrównawcza z tłucznia wapiennego 0/16 grubosci śr. 4 cm
- Istniejąca podbudowa z tłucznia wapiennego

### PRZEKRÓJ KONSTRUKCYJNY

Obiekt	Droga gminna nr 180300 C			
Adres	Zielińsk - Belszewo, km 0+002-0+292			
Temat	przebudowa drogi			
Inwestor	Gmina Wiejska, 88-220 Osiecin			
Projektant	mgr inż. Mirosław Sempka upr. bud. UAN-NB-8386-5/64/86WK Radziejów, ul. Wyzwolenia 57/15	Podpis		Data
Weryfikow.				II. 2016r.
Skala	1:50	Ilość rys.	4	Nr rys.
				4