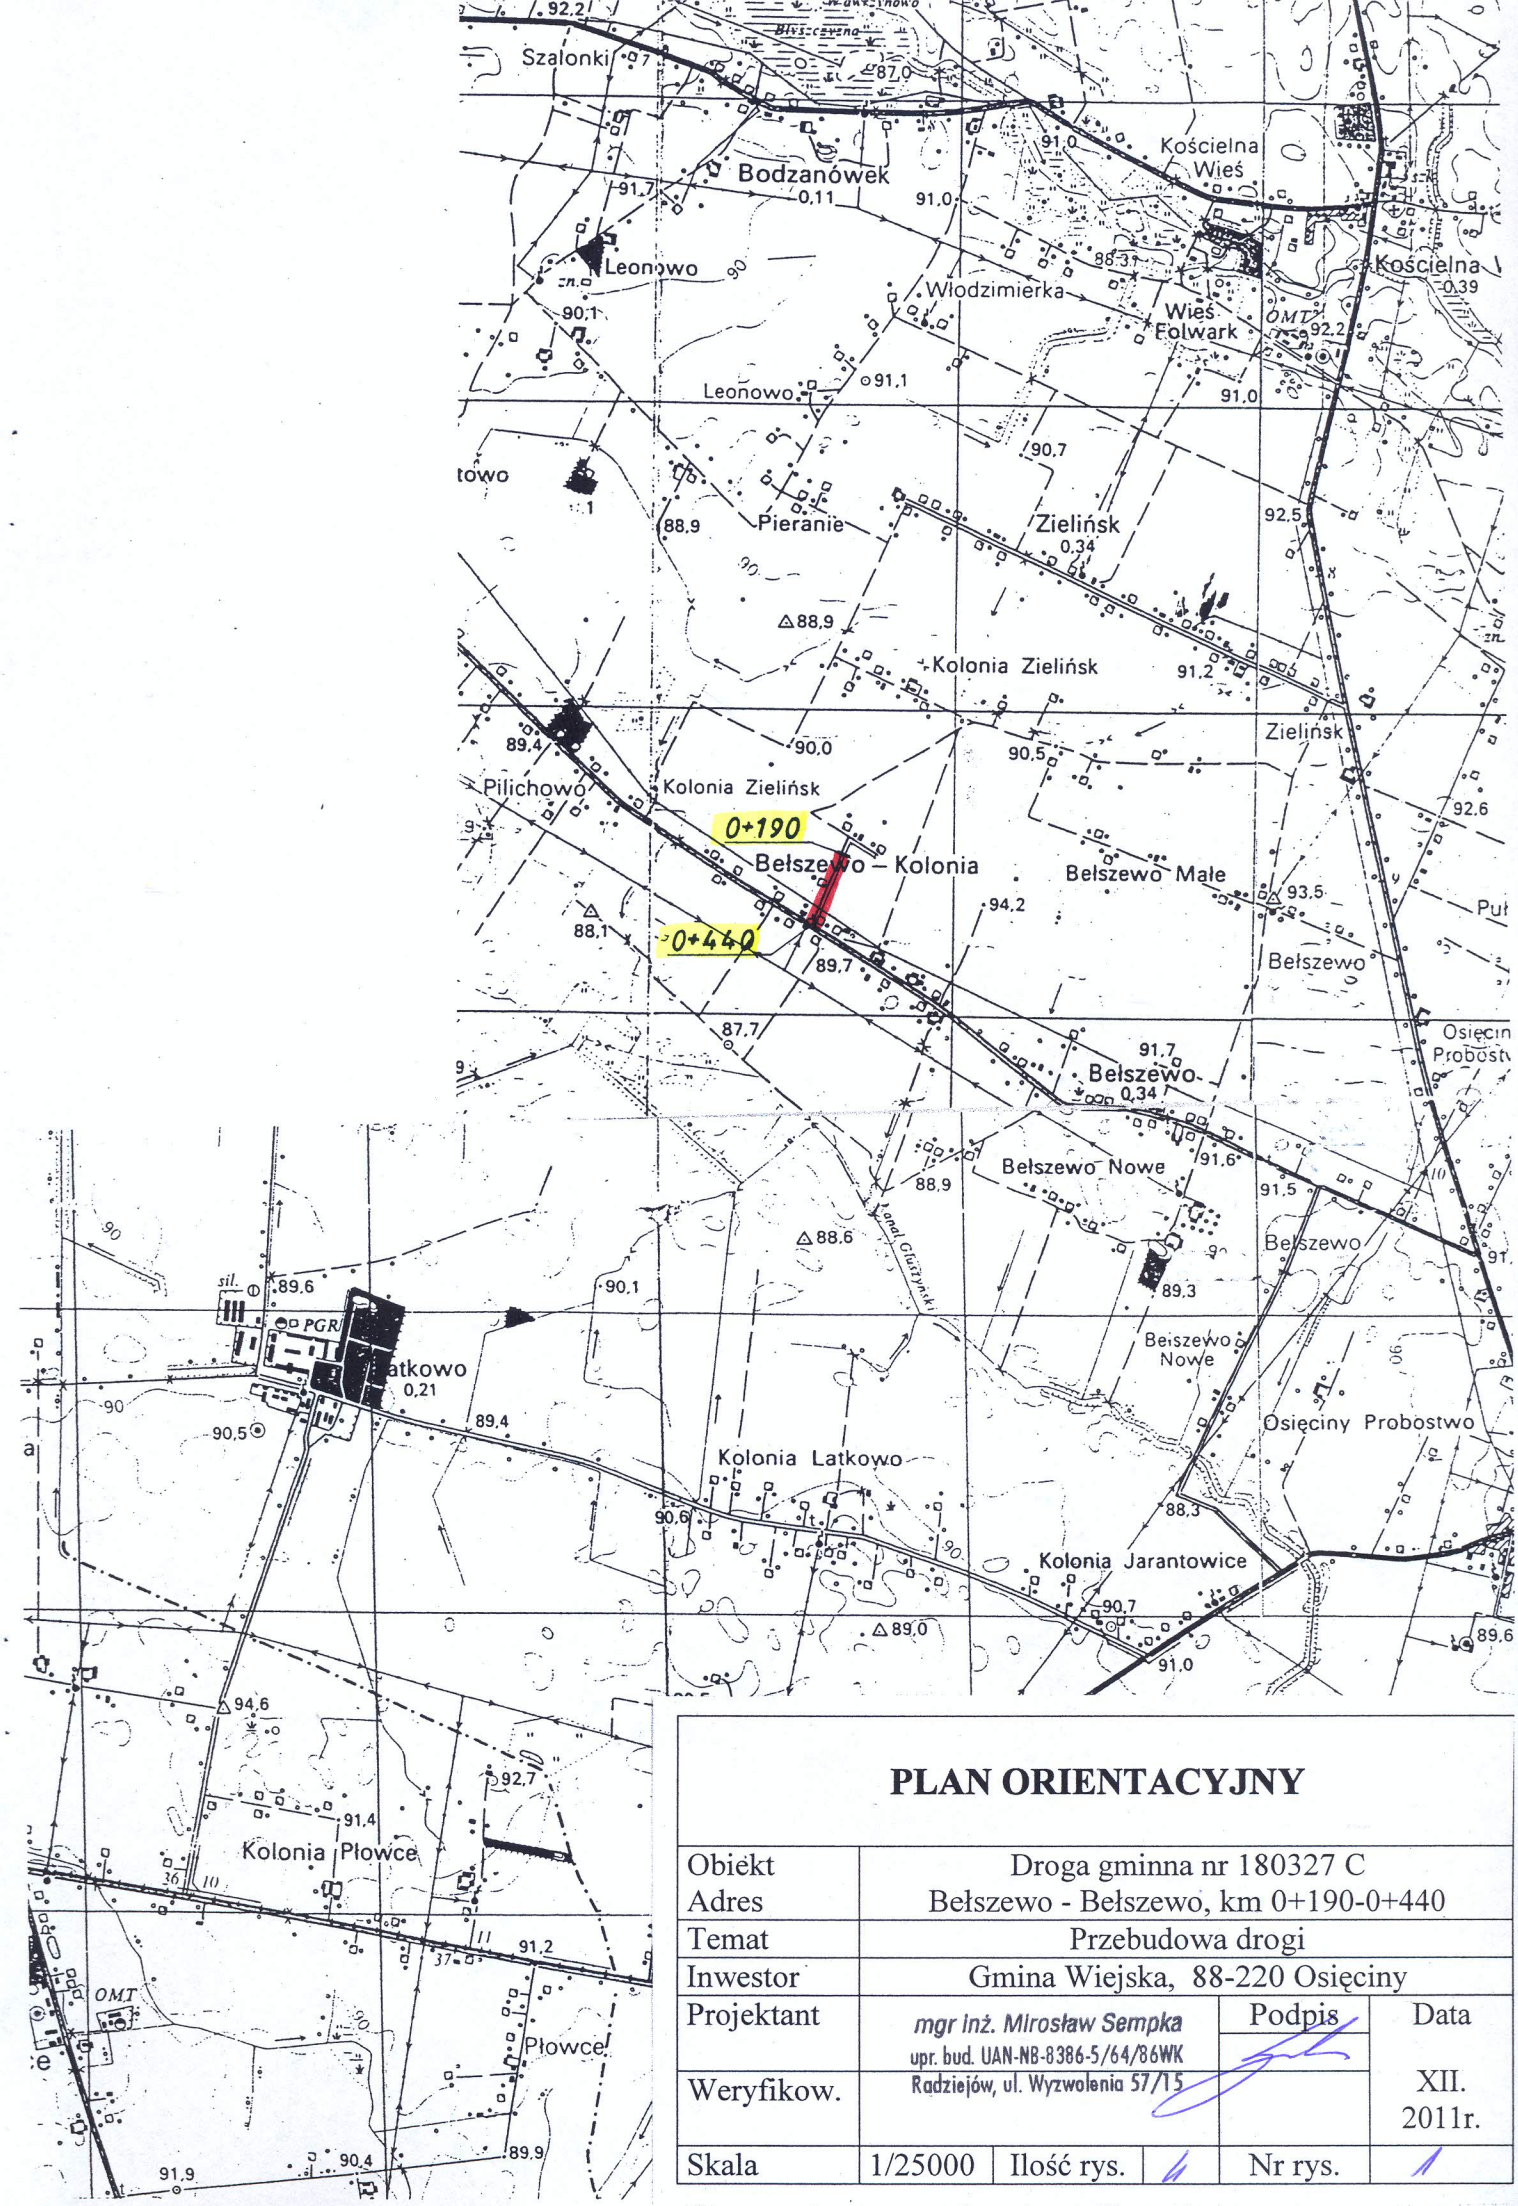

PLAN ORIENTACYJNY

Obiekt Adres	Droga gminna nr 180327 C Bełszewo - Bełszewo, km 0+190-0+440				
Temat	Przebudowa drogi				
Inwestor	Gmina Wiejska, 88-220 Osięciny				
Projektant	mgr inż. Mirosław Sempka upr. bud. UAN-NB-8386-5/64/86WK Radziejów, ul. Wyzwolenia 57/15			Podpis	Data XII. 2011r.
Weryfikow.					
Skala	1/25000	Ilość rys.	4	Nr rys.	1

EWIDENCJA DRÓG (wyciąg)

Obiekt	Droga gminna nr 180327 C				
Adres	Bełszewo - Bełszewo, km 0+190-0+440				
Temat	Przebudowa drogi				
Inwestor	Gmina Wiejska, 88-220 Osięciny				
Projektant	mgr inż. Mirosław Sempka upr. bud. UAN-NB-8386-5/64/86WK Radziejów, ul. Wyzwolenia 57/15			Podpis	Data XII. 2011r.
Weryfikow.					
Skala	1/10000	Ilość rys.	4	Nr rys.	2

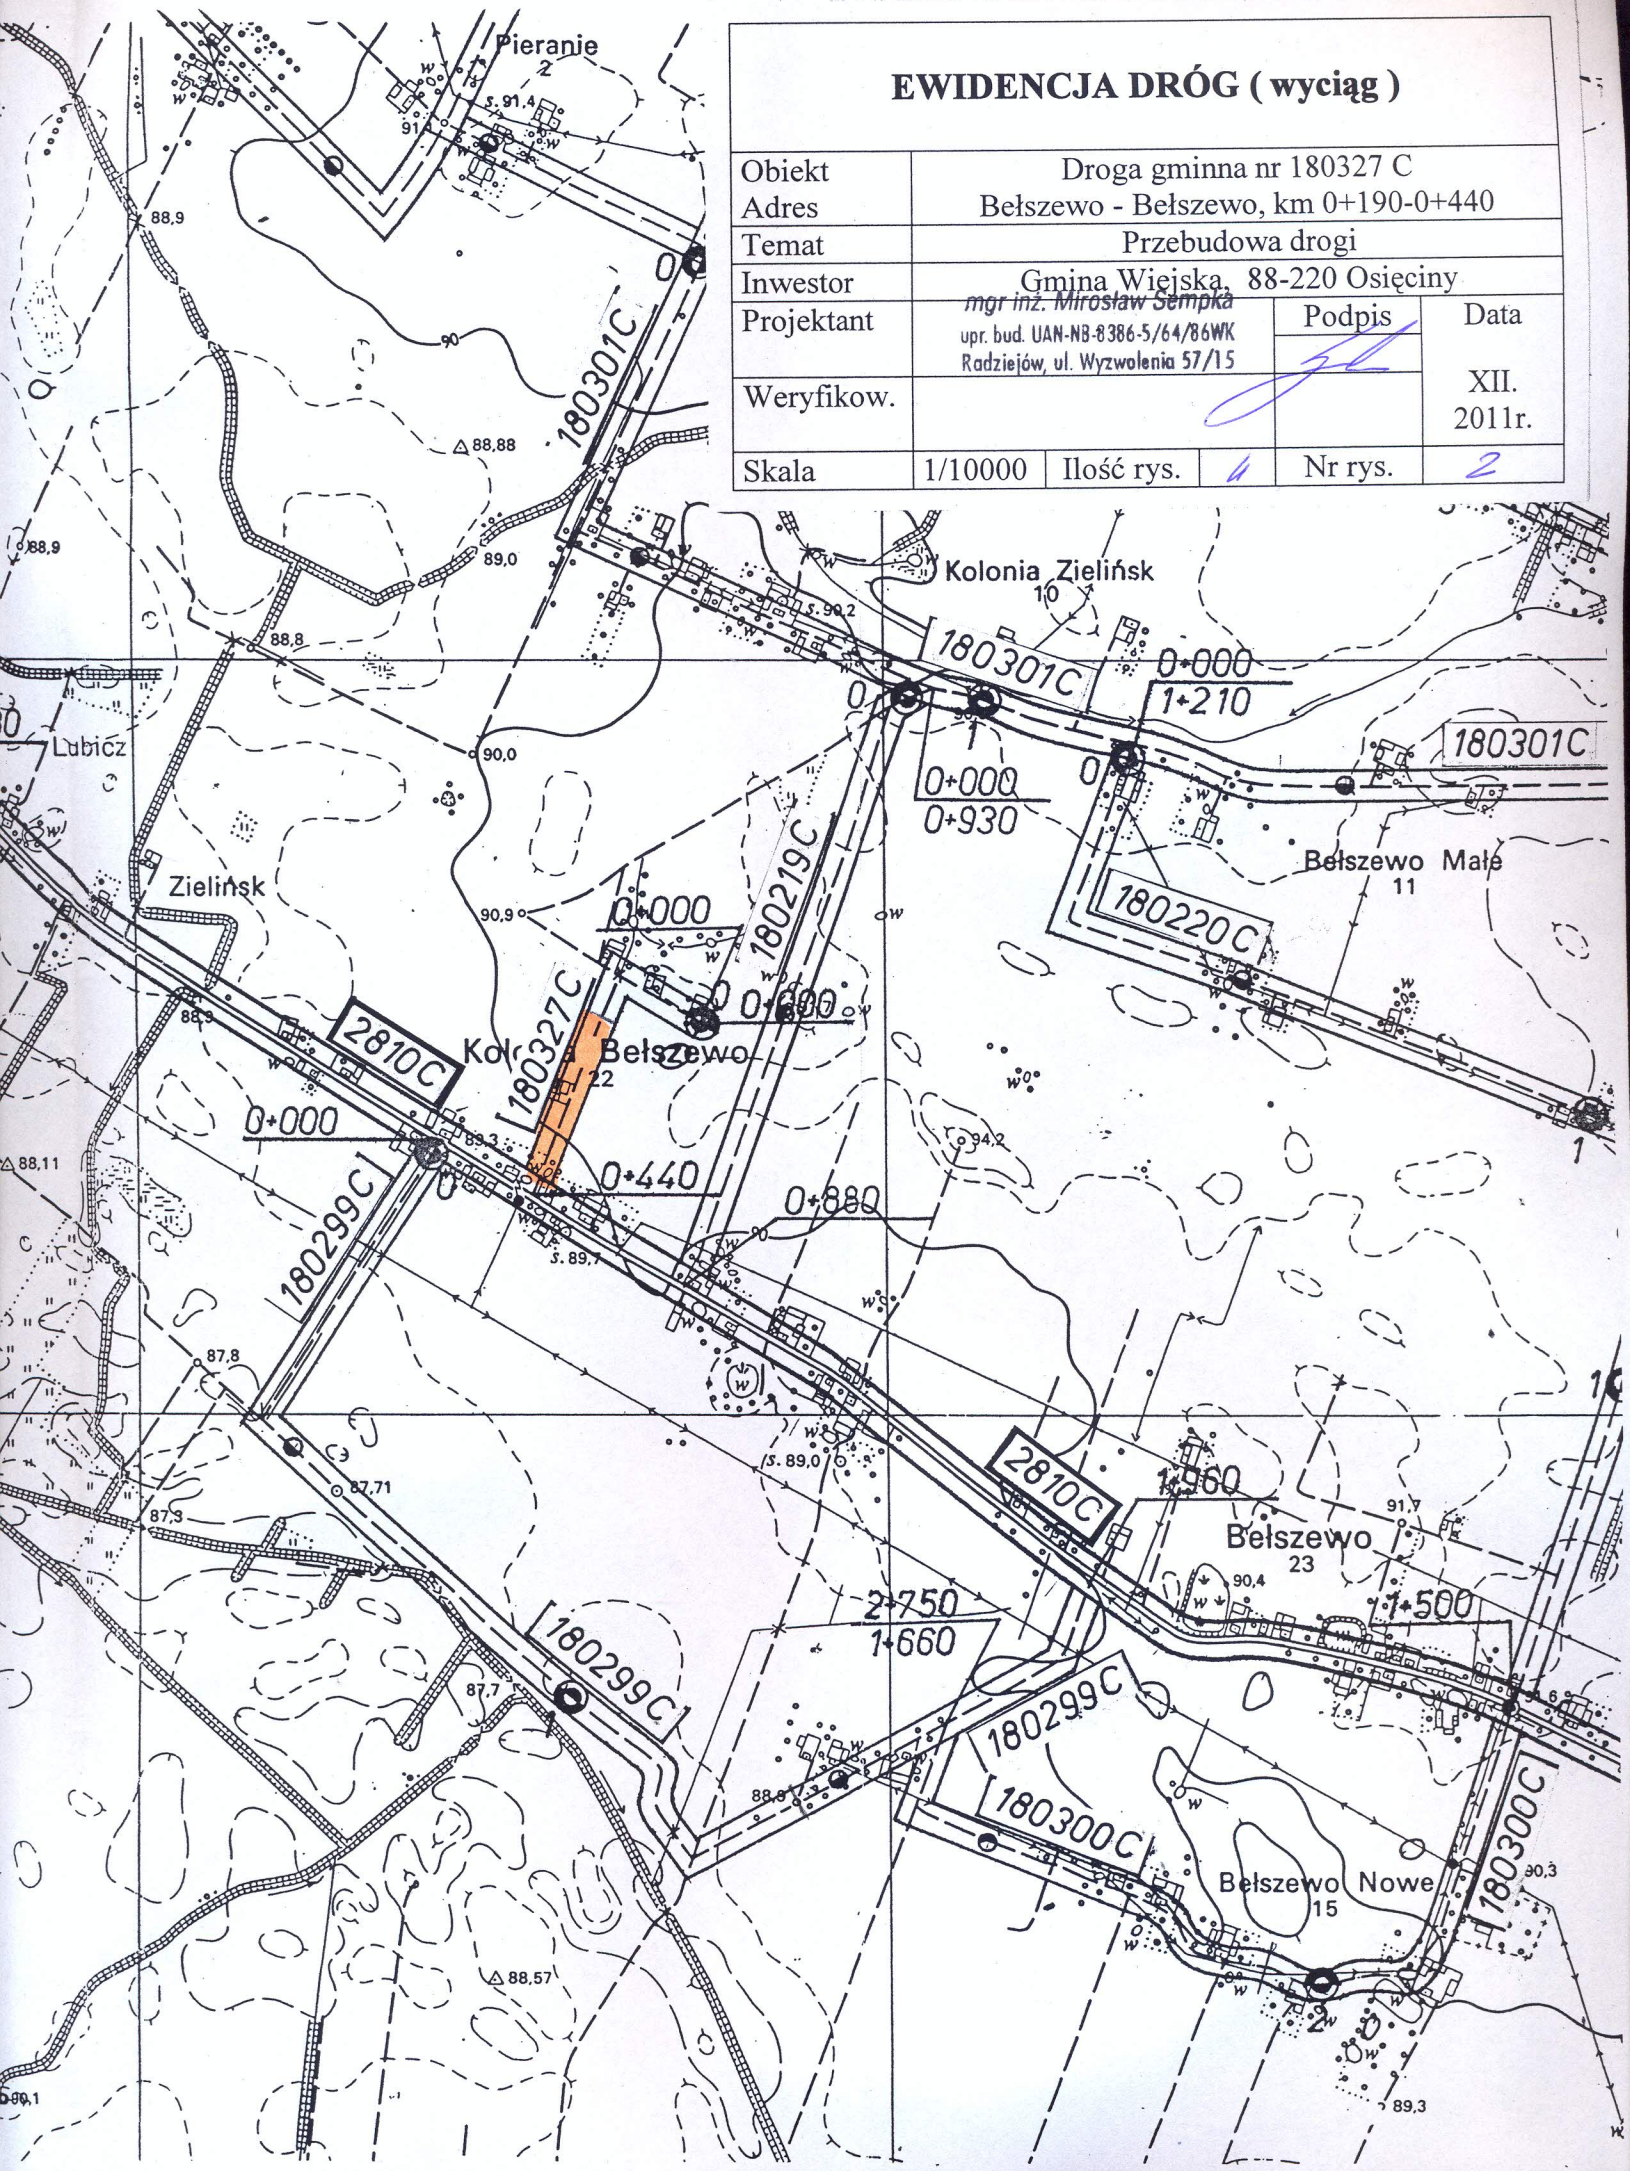

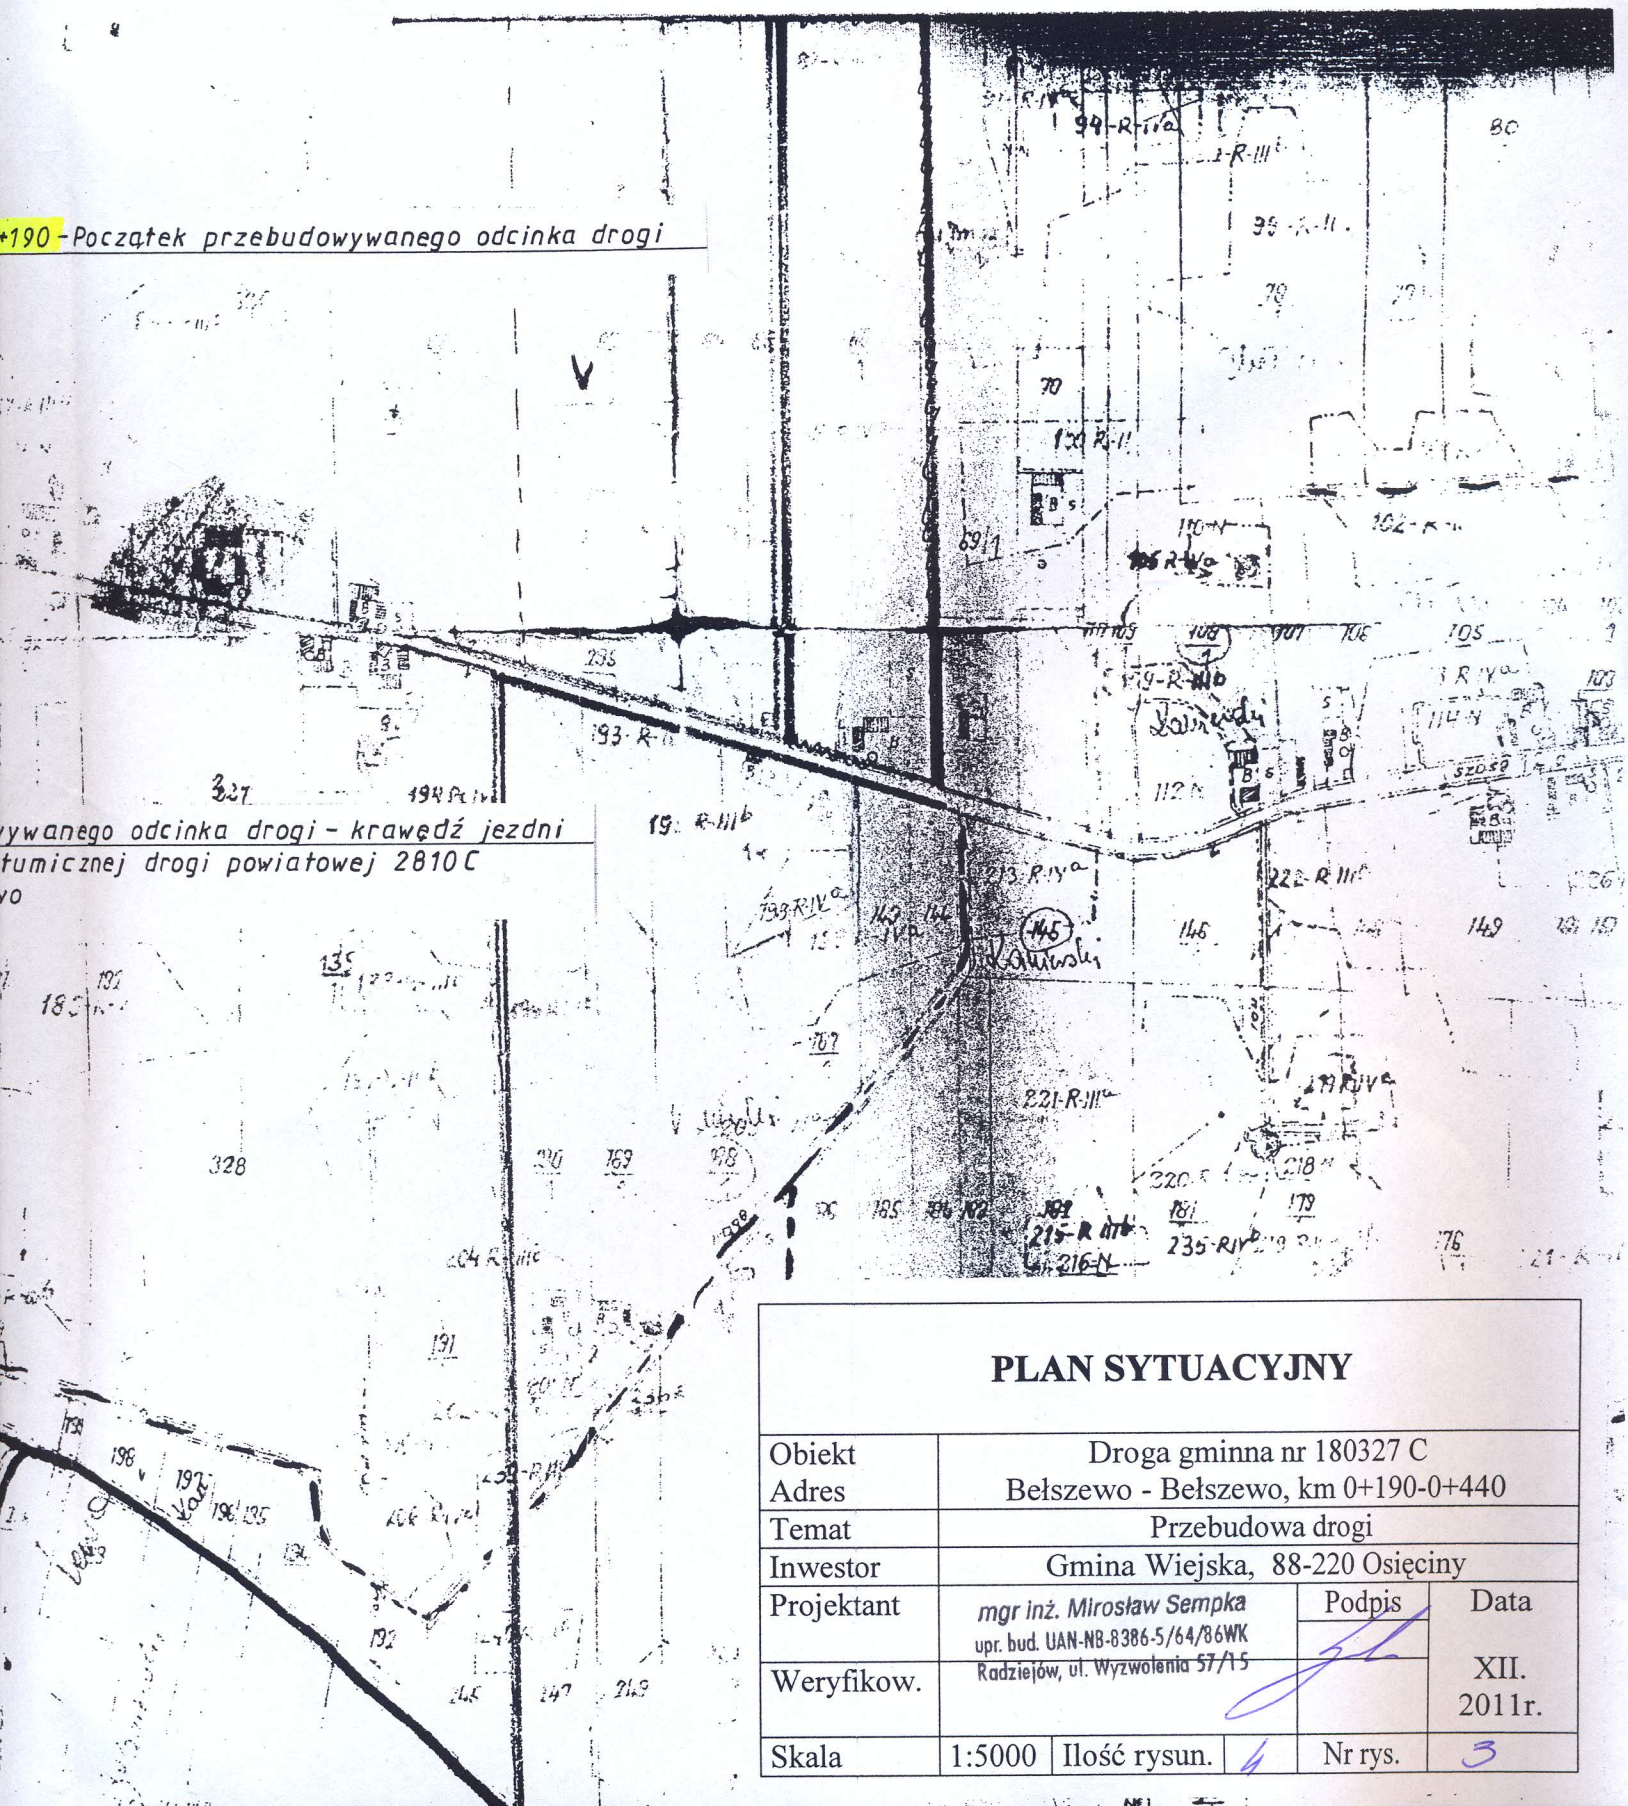

PLAN SYTUACYJNY

Obiekt Adres	Droga gminna nr 180327 C Bełszewo - Bełszewo, km 0+190-0+440				
Temat	Przebudowa drogi				
Inwestor	Gmina Wiejska, 88-220 Osięciny				
Projektant	mgr inż. Mirosław Sempka upr. bud. UAN-NB-8386-5/64/86WK Radziejów, ul. Wyzwolenia 57/15			Podpis	Data XII. 2011r.
Weryfikow.					
Skala	1:5000	Ilość rysun.	4	Nr rys.	3

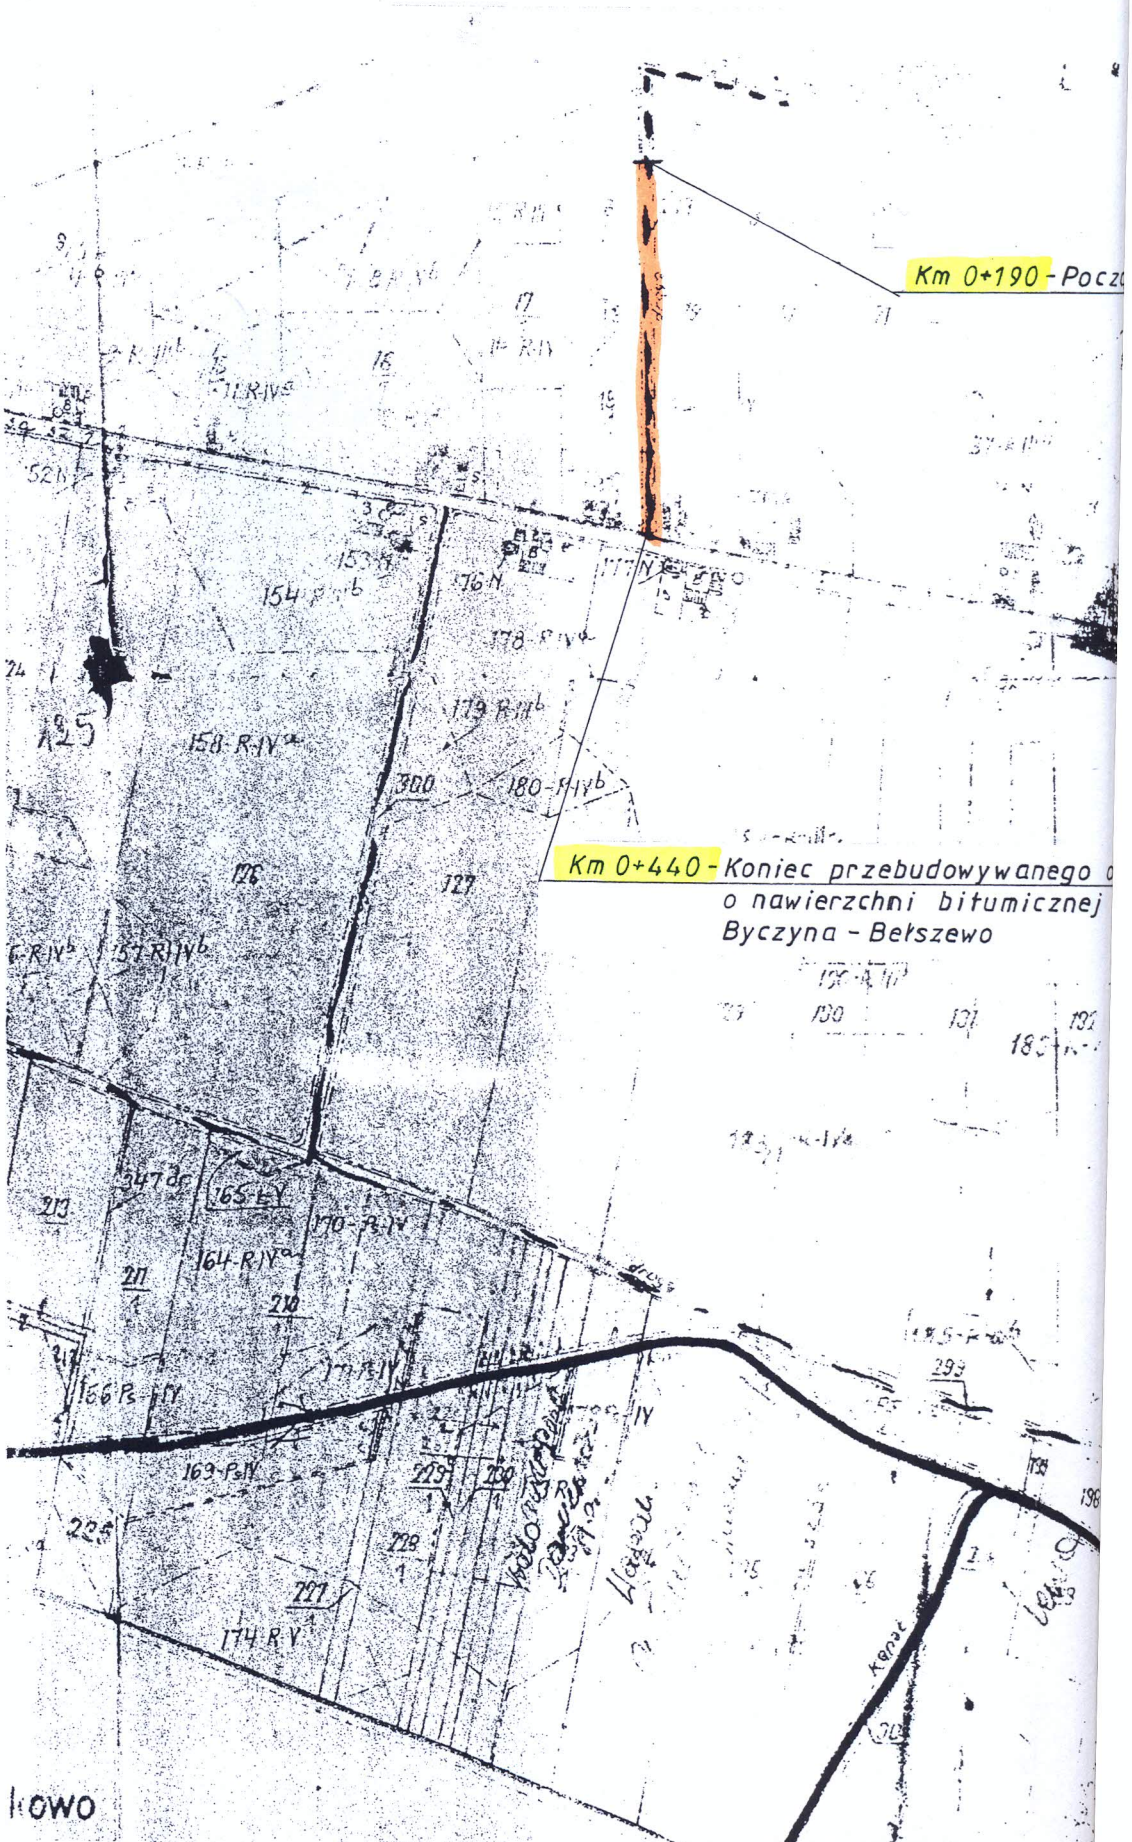
Km 0+190 - Pocz
Km 0+440 - Koniec przebudowywanego o
o nawierzchni bitumicznej
Byczyna - Bełszewo
158 R-IV
180 R-IVb
127
165 R-IV
164 R-IV
166 R-IV
163 R-IV
174 R-V
Kanał

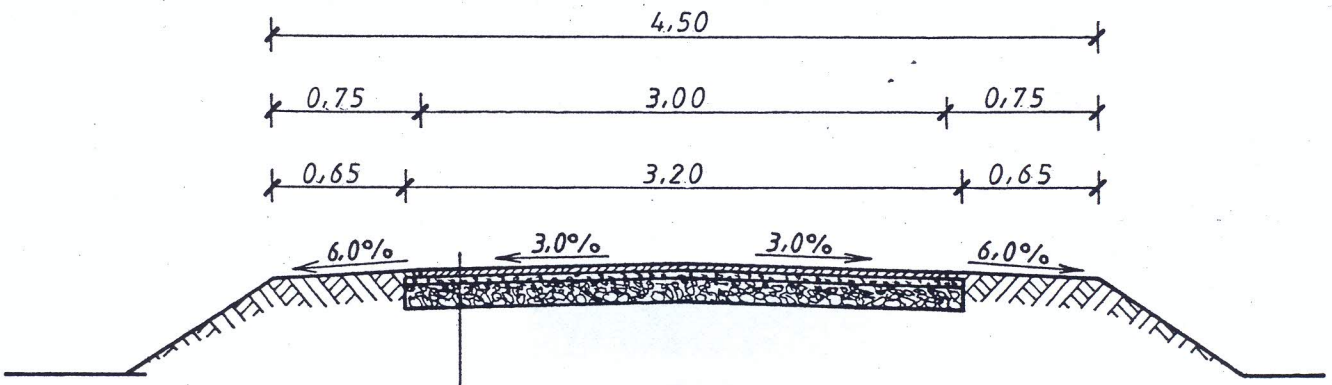

-Powierzchniowe utrwalenie nawierzchni emulsja asfaltowa, niemodyfikowana i grysami bazaltowymi 5/8
-Powierzchniowe utrwalenie nawierzchni emulsja asfaltowa, niemodyfikowana i grysami bazaltowymi. 8/12
-Warstwa wyrównawcza z tłucznia wapiennego 0/30 grubosci śr. 4cm
-Istniejaca podbudowa z tłucznia wapiennego

PRZEKRÓJ KONSTRUKCYJNY

Obiekt Adres	Droga gminna nr 180327 C Bełszewo – Bełszewo, km 0+190-0+440				
Temat	Przebudowa drogi				
Inwestor	Gmina Wiejska, 88-220 Osięciny				
Projektant	mgr inż. Mirosław Sempka upr. bud. UAN-NB-8386-5/64/86WK Radziejów, ul. Wyzwolenia 57/15			Podpis	Data XII. 2011r.
Weryfikow.					
Skala	1/50	Ilość rys.	4	Nr rys.	4