


PRZEKRÓJ KOMORY

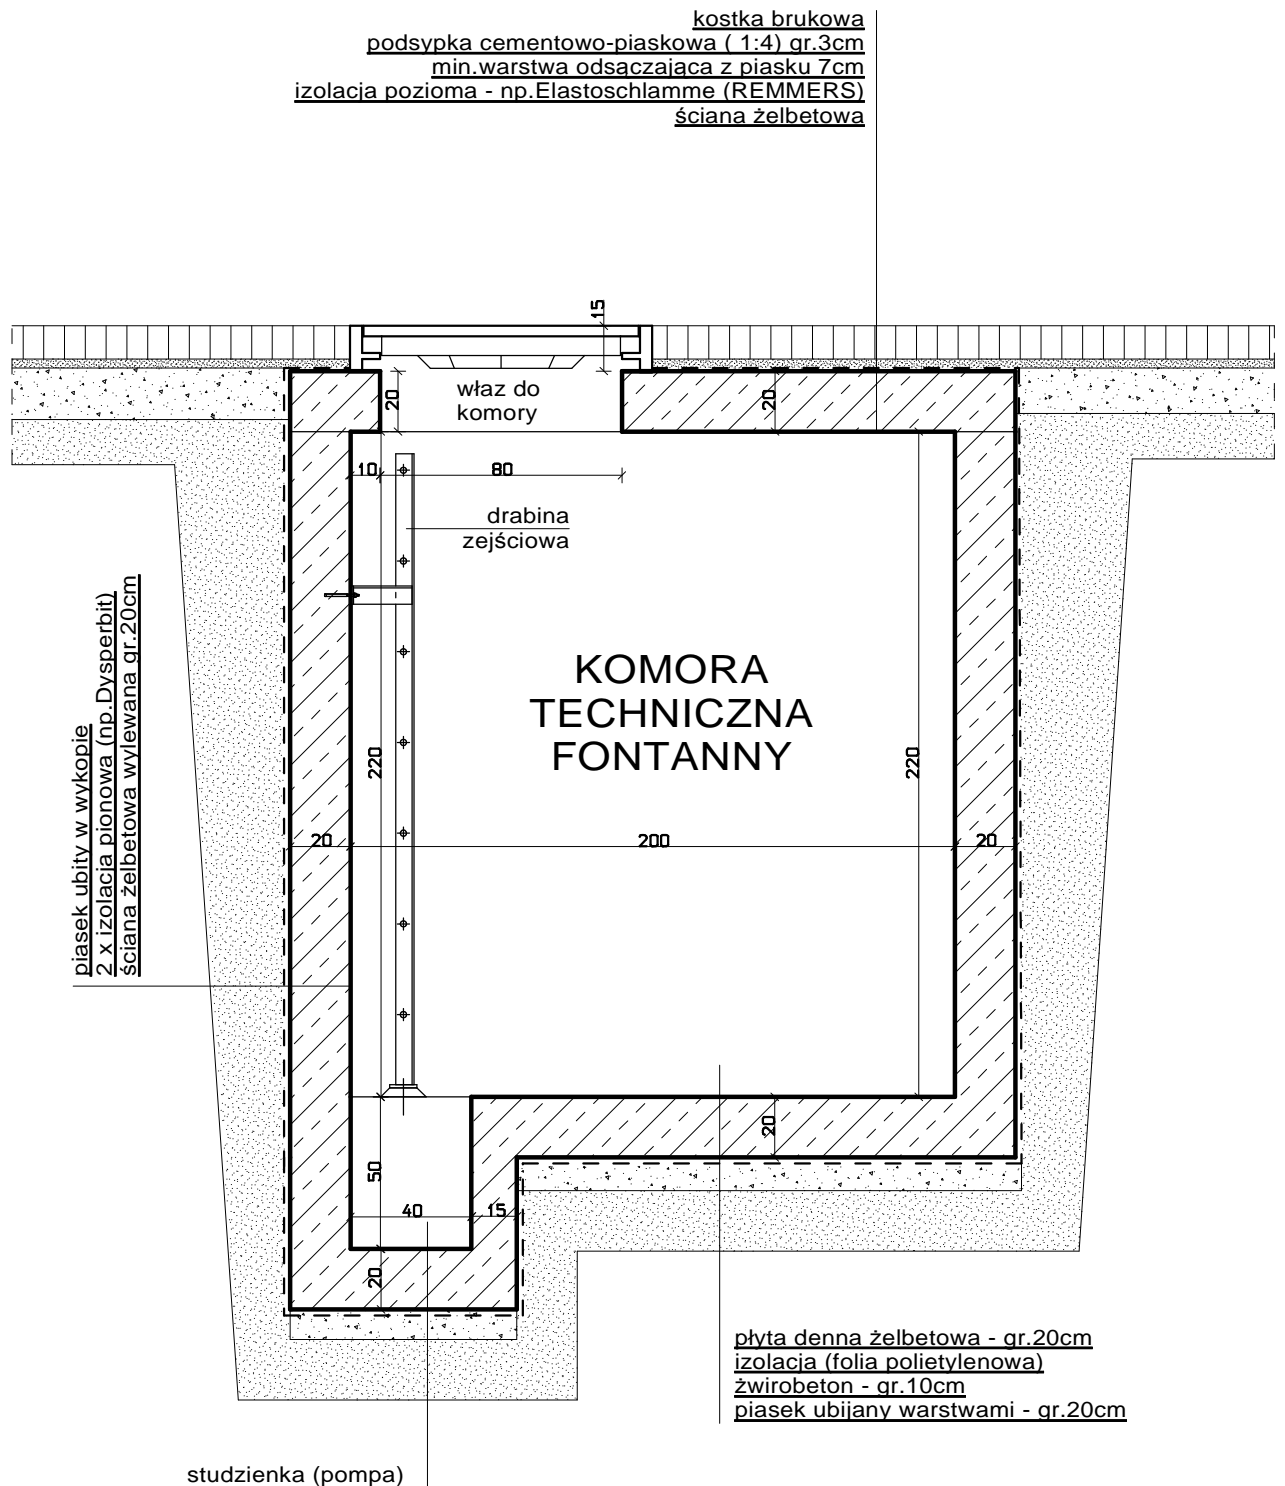

NAZWA	FONTANNA WINDSOR 420		
BIURO PROJEKTOWE:	HELMAR Sp.z o.o. 05-806 KOMORÓW, ul.Lipowa 4		
TREŚĆ RYSUNKU	KOMORA TECHNICZNA RZĘDKRÓJ	SKALA: 1:25	